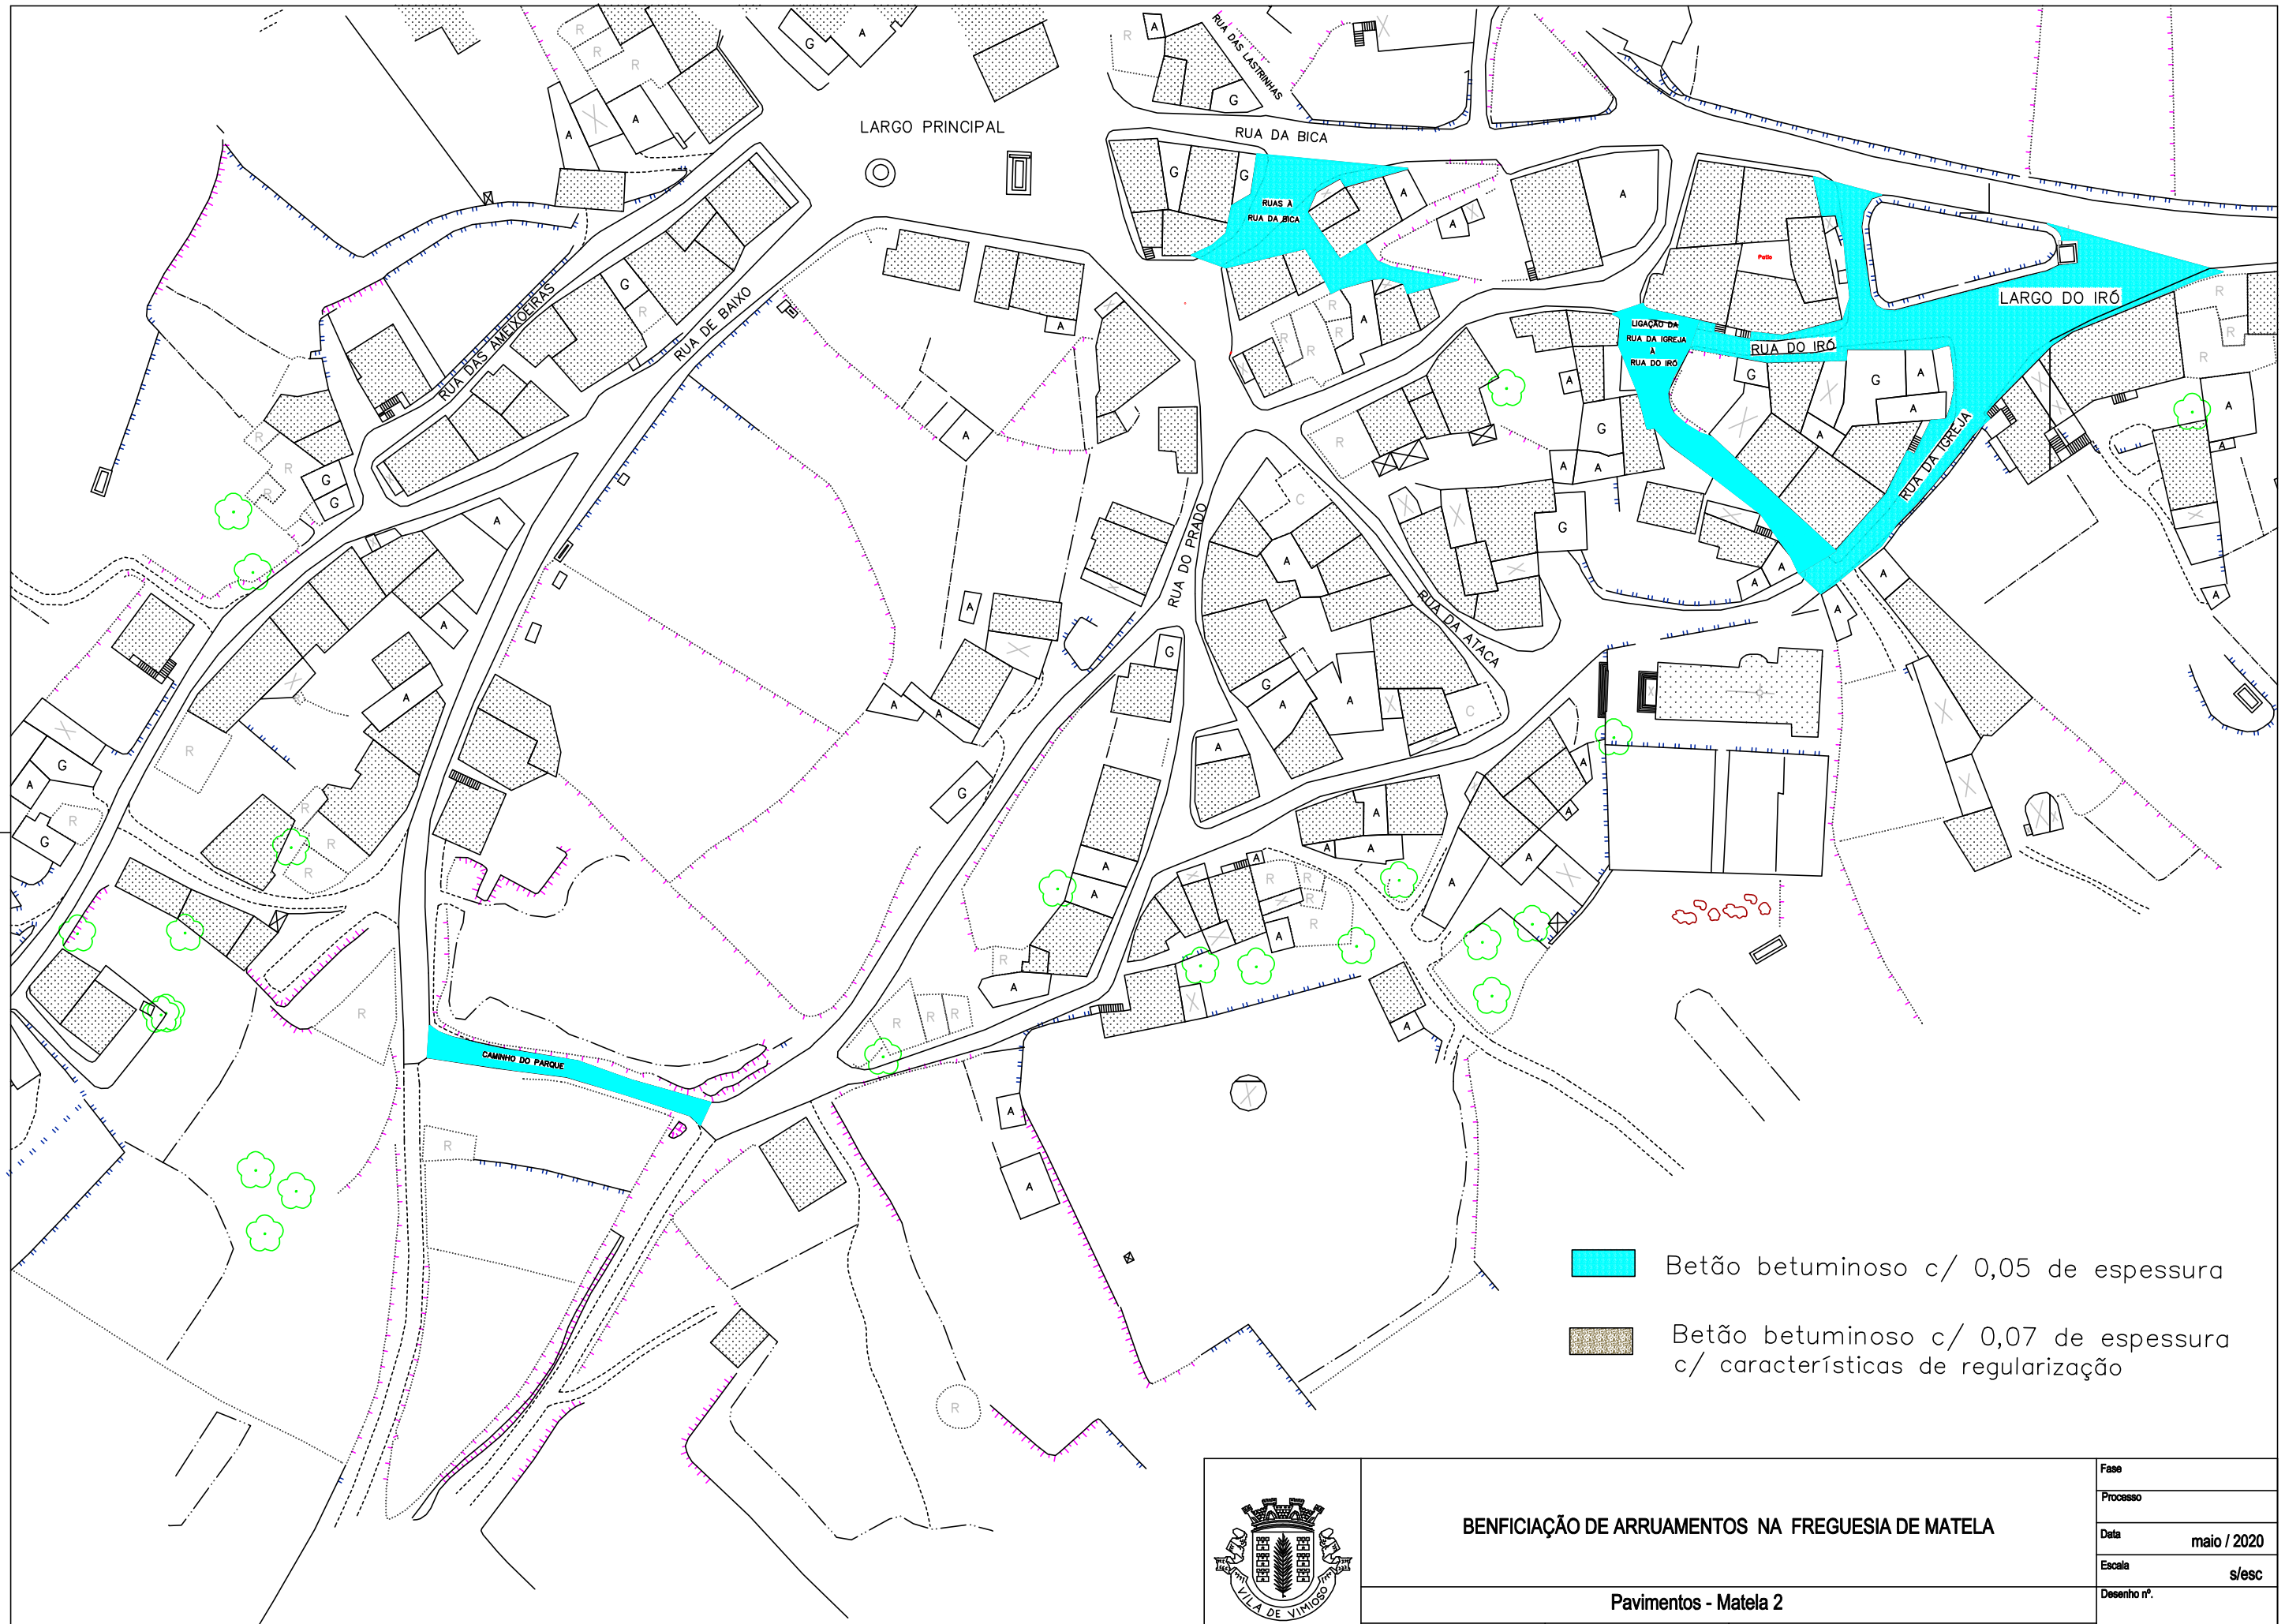


MUNICÍPIO DE VIMIOSO

BENFICIAÇÃO DE ARRUAMENTOS NA FREGUESIA DE MATELA

Pavimentos - Matela 2

Coordenação	Arquitectura	Especialidades	Desenho / Topografia

Fase	
Processo	
Data	maio / 2020
Escala	s/esc
Desenho nº.	005