


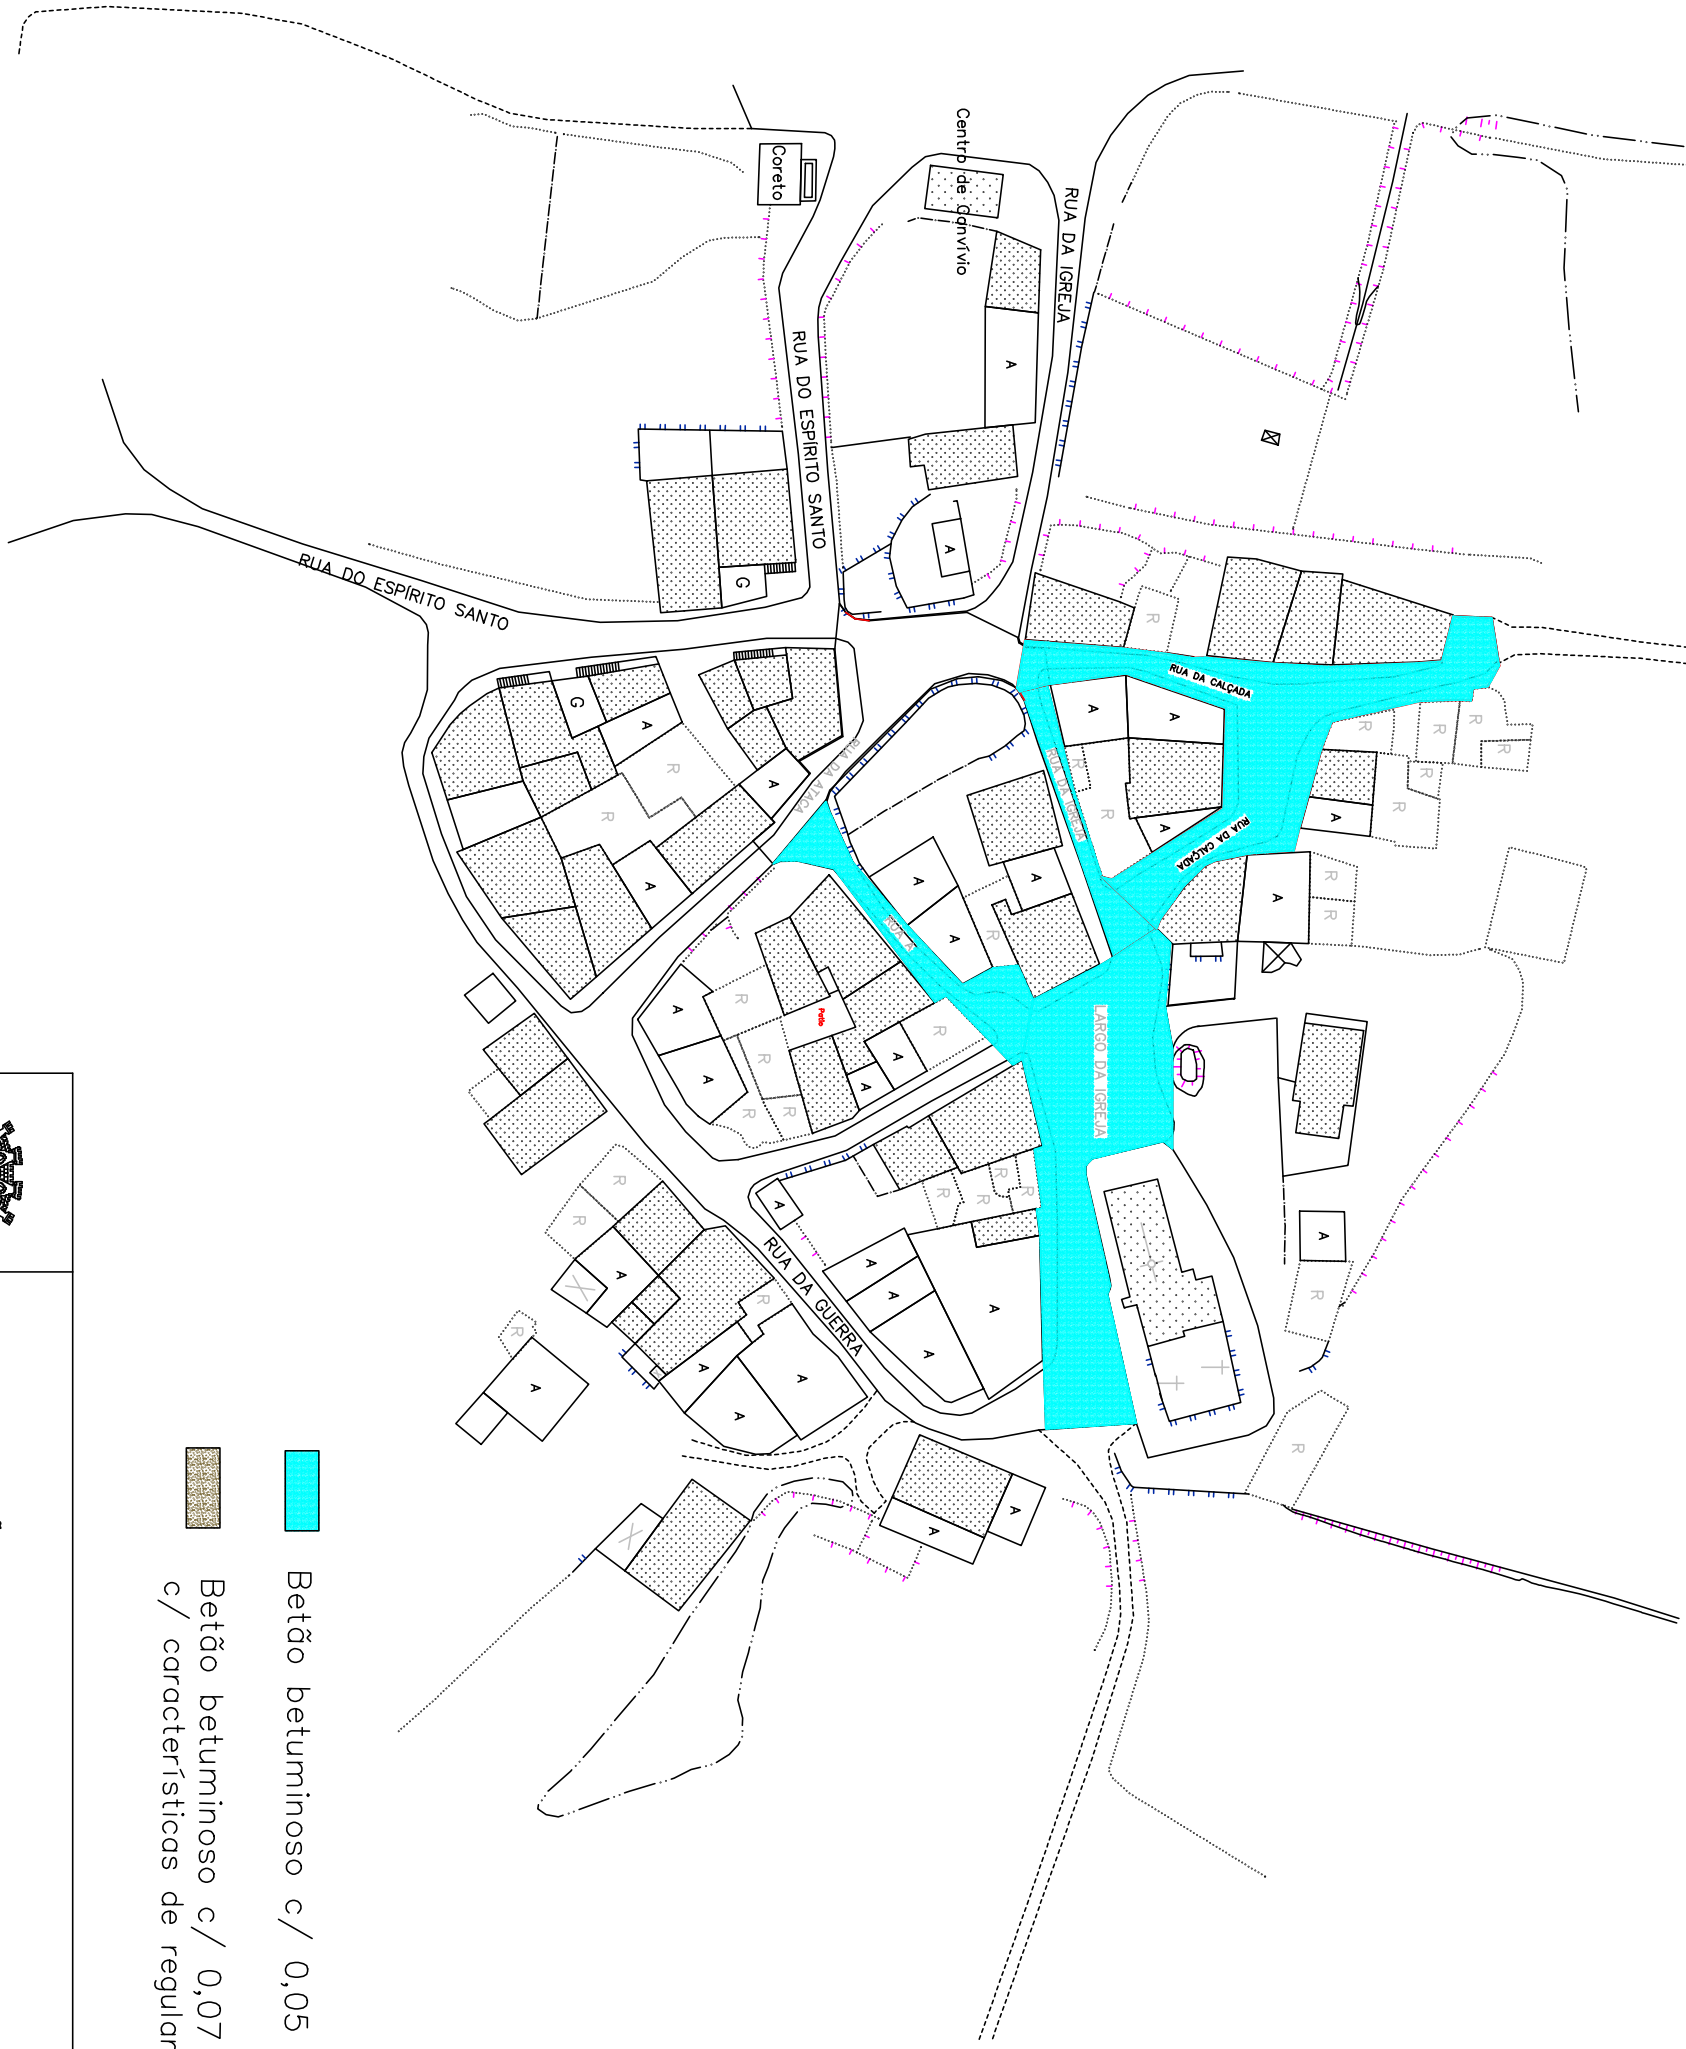

-  Betão betuminoso c/ 0,05 de espessura
-  Betão betuminoso c/ 0,07 de espessura c/ características de regularização



MUNICÍPIO DE VINHOS

BENEFICIAÇÃO DE ARRUAMENTOS NA FREGUESIA DE MATELA

Pavimentos - Avinhó

Coordenação

Arquitectura

Especialidades

Desenho / Topografia

Processo

Data

Escala

Desenho nº.

006