


3 – PERFIL TRANSVERSAL EM ARRUAMENTOS A REPARAR

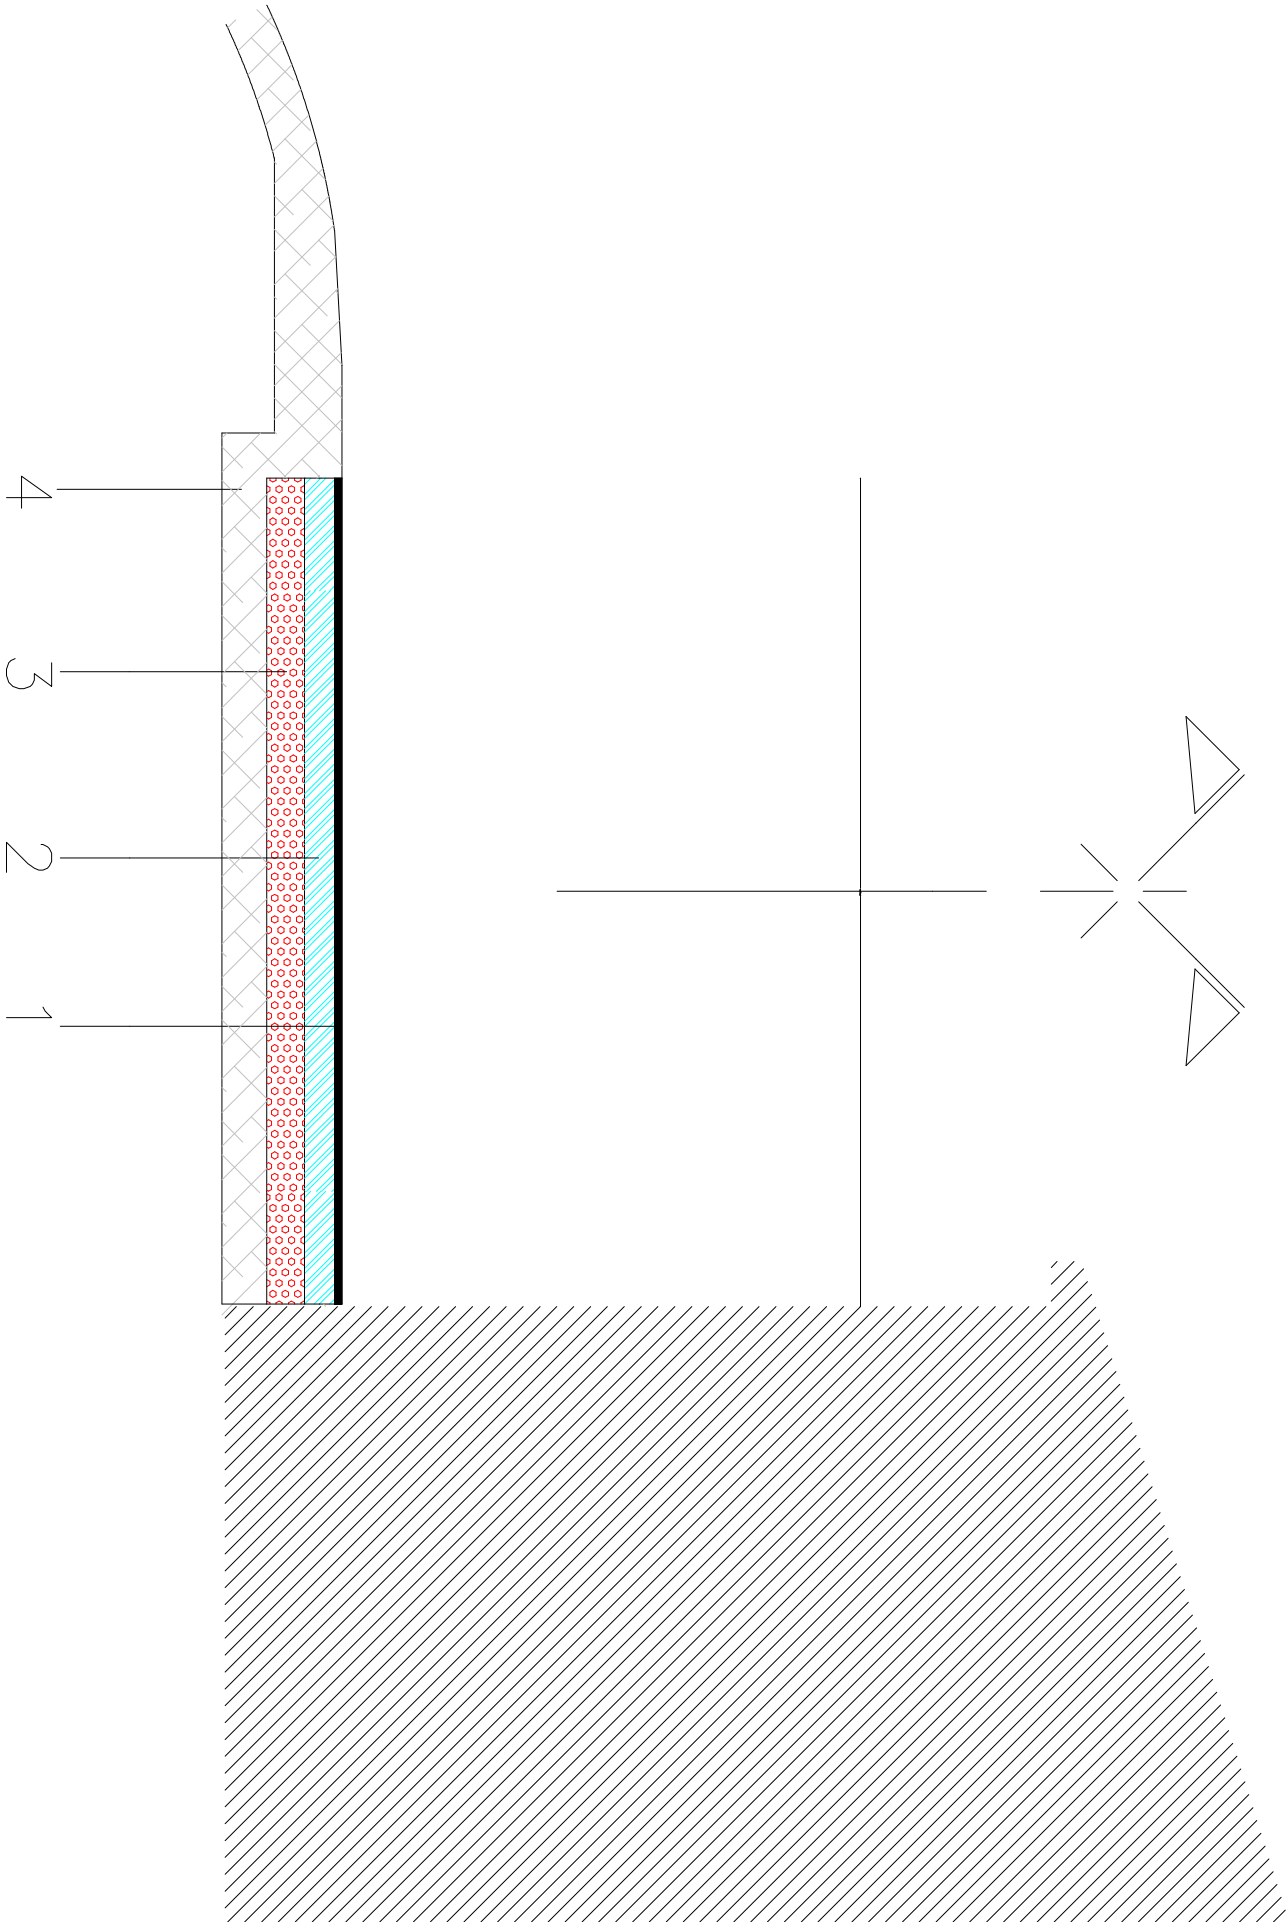

- 1 – camada de betão betuminoso com 0.05 m de espessura (incluindo rega de colagem)
- 2 – pavimento existente em semipenetração betuminosa
- 3 – camada de base existente
- 4 – última camada de terrapleno

 MUNICÍPIO DE VIMIOSO							
BENEFICIAÇÃO DE ARRUAMENTOS NA FREGUESIA DE MATELA				Fase			
				Processo			
				Data			
				maio / 2020			
				Escala			
				s/esc			
Pormenor de pavimentos - 3				Desenho nº.			
Coordenação		Arquitectura		Especialidades			
		Desenho / Topografia					
				008			