


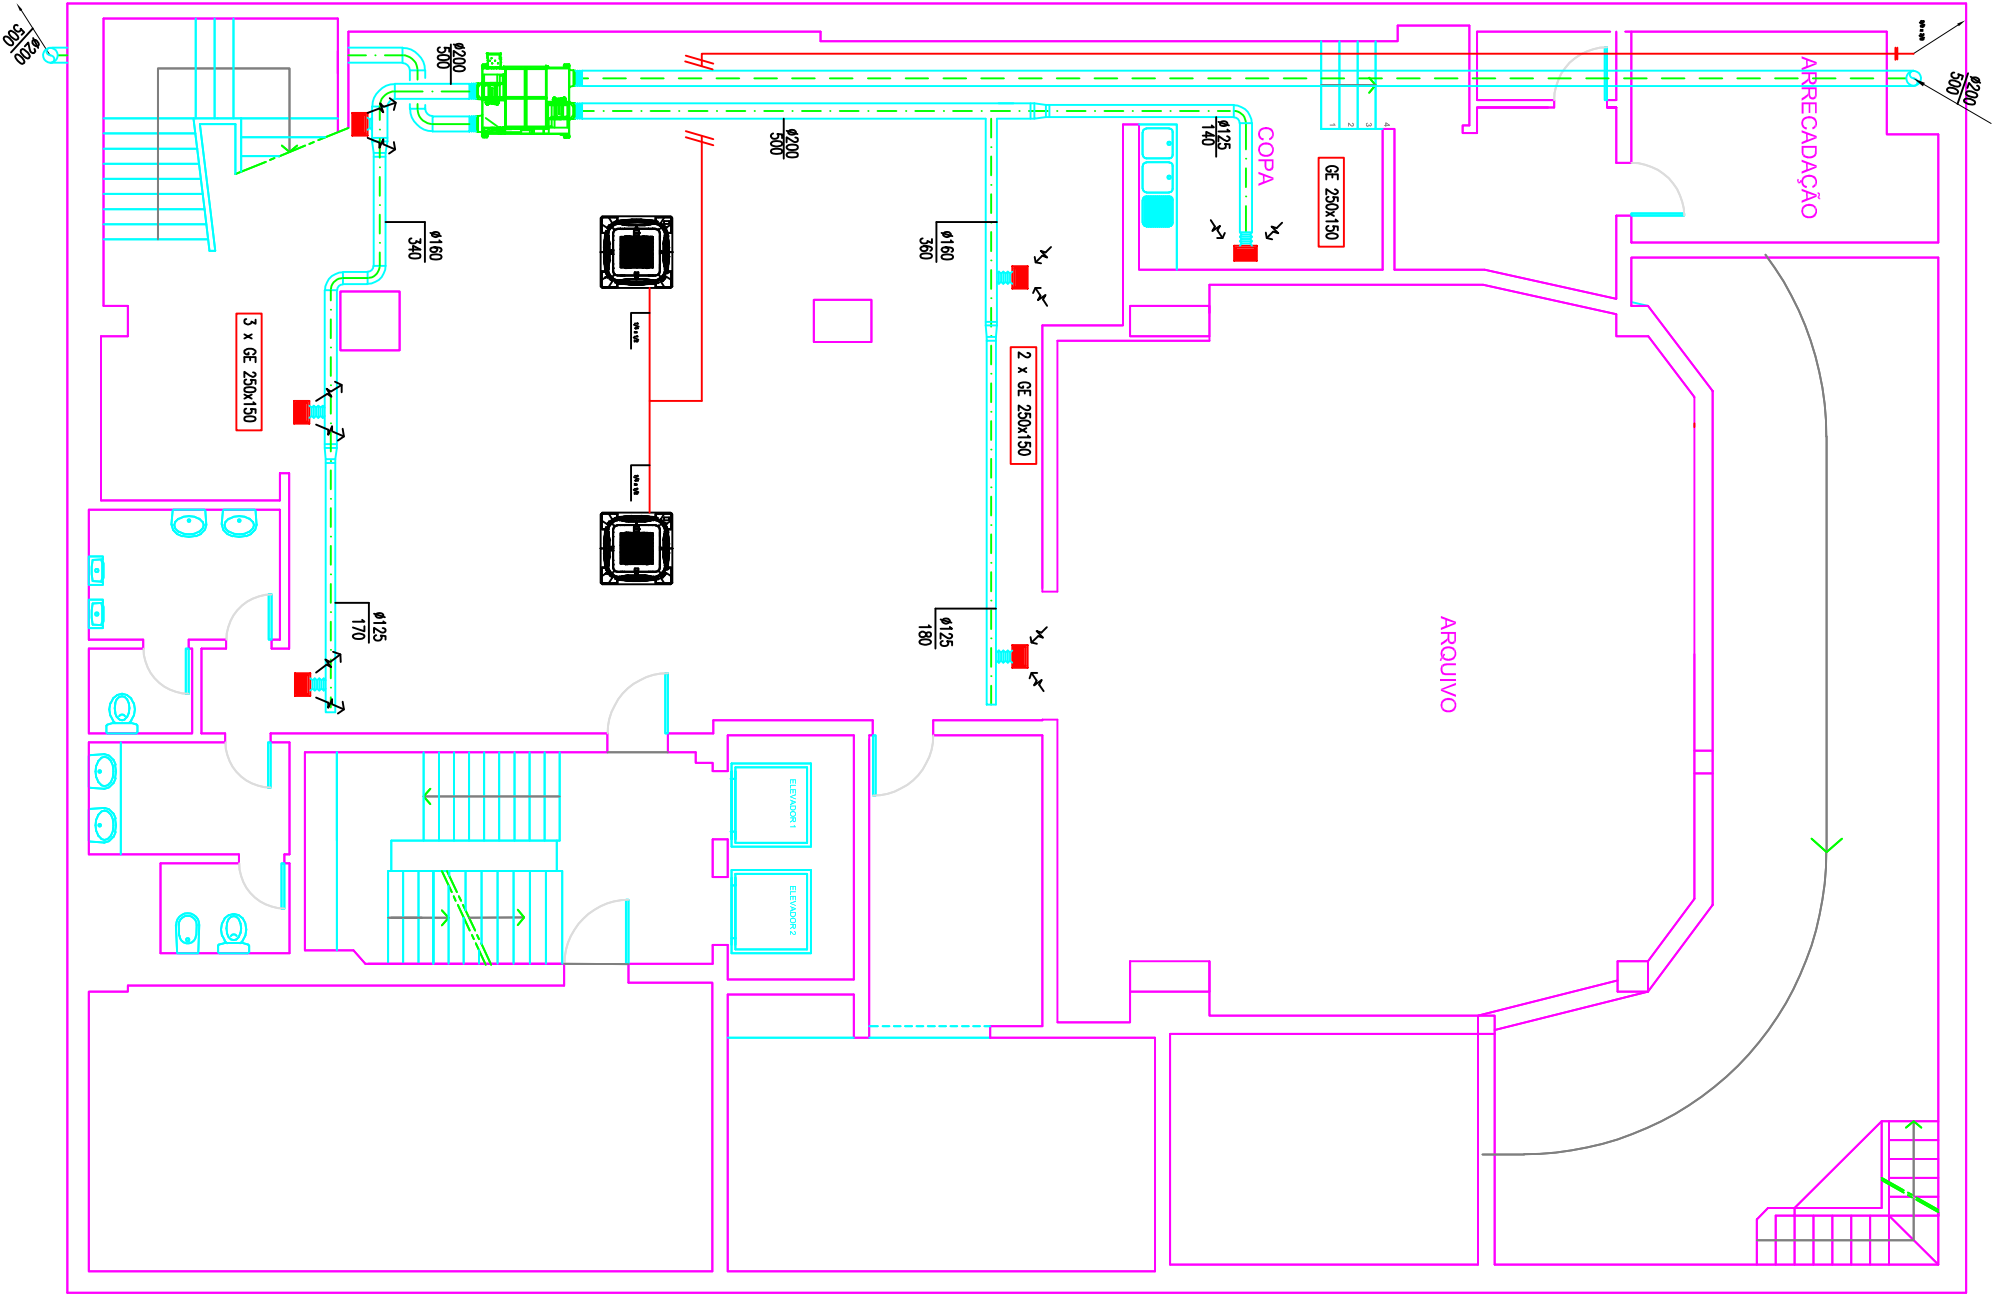

- LEGENDA**
- Greijo de insfilção/estroço
 - Condúta circular
 - VM650U Recuperador
 - Cassete FCM50A
 - Tubo de cobre isolado

Projecto para Recuperação e Reabilitação do edifício sito na
Avenida Columbano Bordalo Pinheiro nº 86, em Lisboa
para Instalação de Serviços Públicos

Planta

Piso -1

escalas:

1 / 100

desenho nº **A10A**

data:

o técnico responsável:

assinatura: