


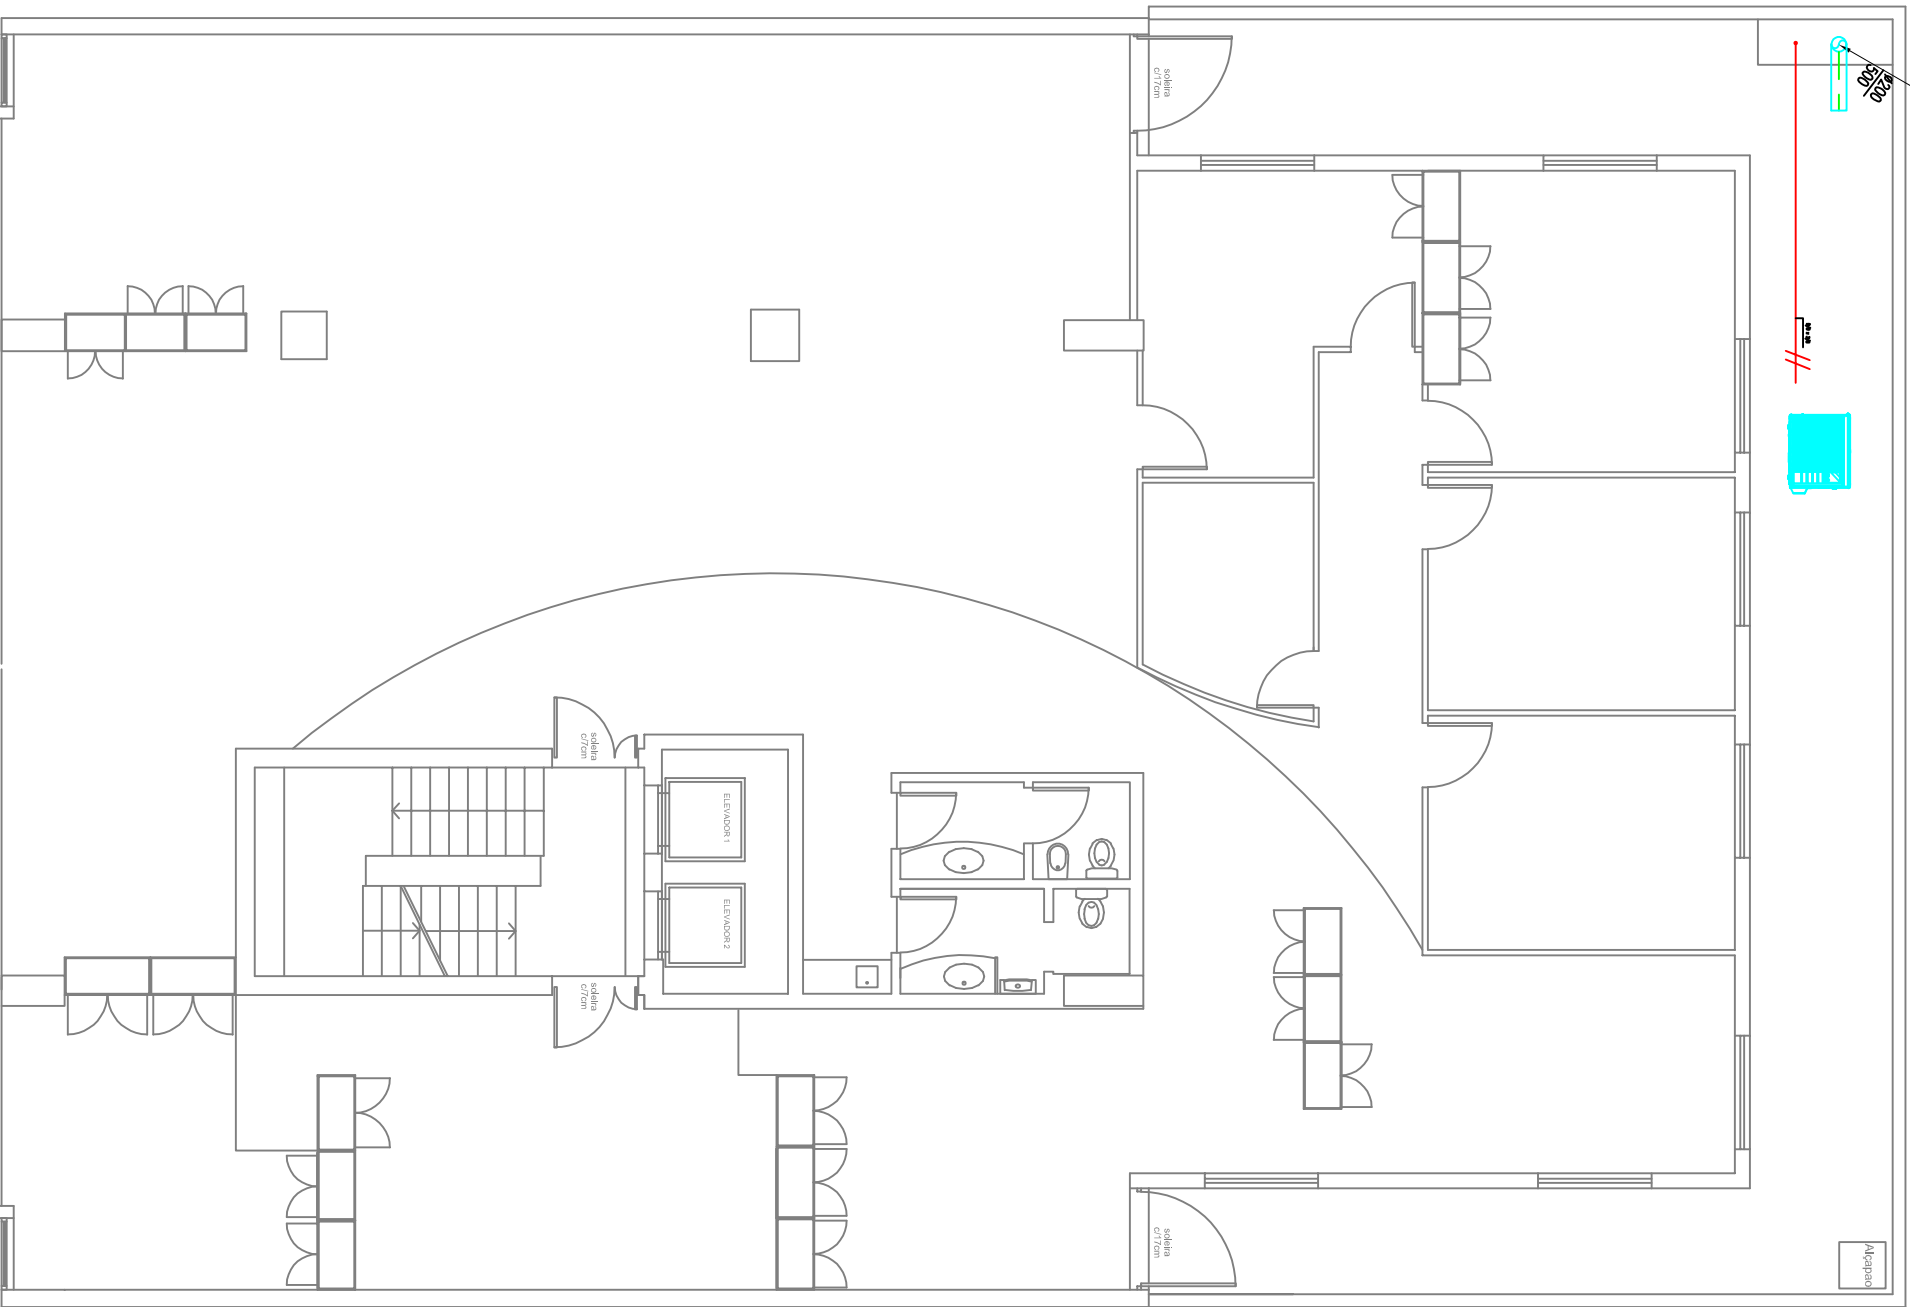

LEGENDA

- 

Unidade Exterior RZASG100WY1
- 

Tubo de cobre isolado
- 

Conduto circular

ALTERAÇÕES					CLIENTE:	
REF.	DESIGNAÇÃO	DATA	DESENHOU	VERIFICOU		
			R.S.			
PROJ.		PROJECTO DE AVAC TUBAGEM				
DESENH.	R.S					JAN.2009
COPIOU						
VERIF.						
T. RESP.						

ESCALAS	1/100	AV. COLUMBANO BORDAL PINHEIRO Nº 86 LISBOA	SUBSTITUI : SUBSTITUIDO POR :
		PROCESSO : 019.09	AV 06