


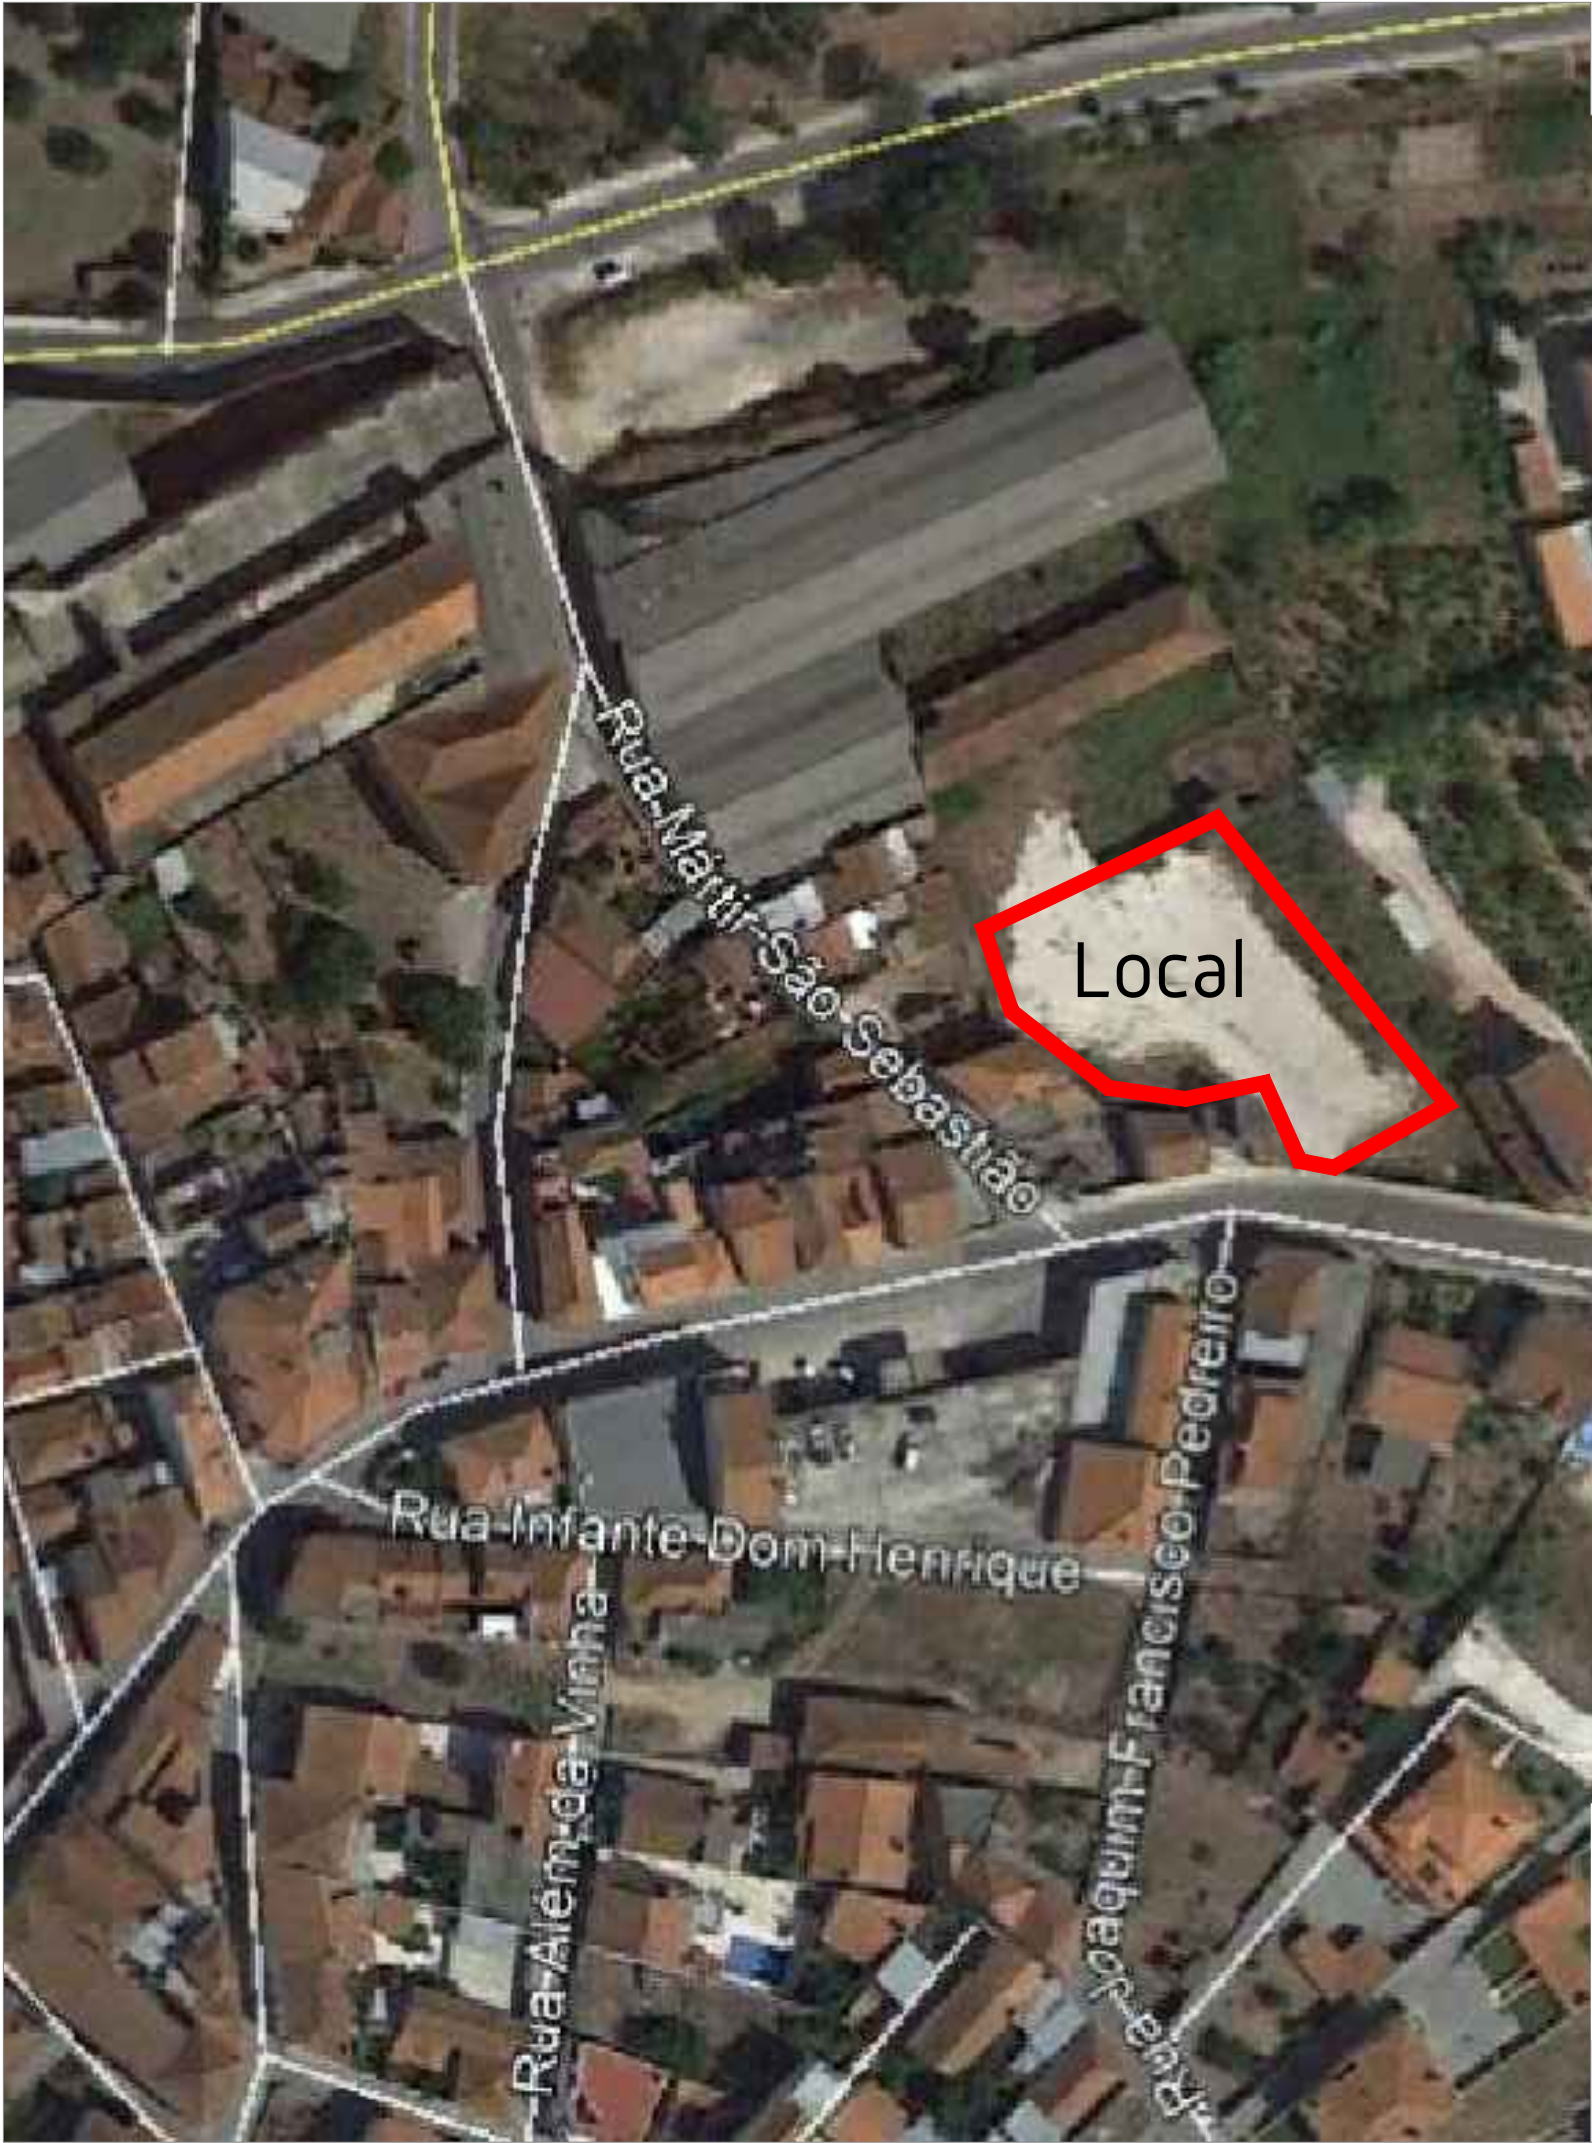

Local

PROPOSTA DE IMPLANTAÇÃO DE MONOBLOCOS

Escola EB1 e JI de Amiais de Baixo  
Rua António Maria Galhordas - Amiais de Baixo

Planta de localização

Autor: Inês Pequeno    Desenhador: Nuno F.    Coordenador:  
Nº Processo: 649 Arq    Data: abril 20

Município de Santarém / DOP - Divisão de Obras e Projetos




Santarém

Desenho nº  
**01**

Alteração Des. nº

Escala:  
S/E

Esta peça desenhada é parte integrante do projecto a que se refere a legenda e propriedade intelectual do autor, Câmara Municipal de Santarém, estando a sua utilização estabelecida contratualmente, sendo aplicáveis as disposições da Lei n.º 16/2008 de 01/04 e do decreto-lei n.º 555/99 de 16/12 conexos, com protecção dos direitos de autor e propriedade intelectual. A sua reprodução ou alteração, total ou parcial, carece de autorização expressa do autor. Todas as medidas e cotas dos desenhos devem ser verificadas em obra pelo construtor, carecendo qualquer correcção de prévio consentimento do projectista.

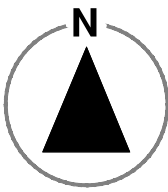

Legenda:

- Estação
- Curva de nível
- Ponto Cota
- Estrada
- Poste TLP
- Poste EDP
- Muro
- Construção
- sumidouro
- Caixa
- Boca Incêndio

Rua António Maria Galhordas

COORDENADAS NO SISTEMA ETRS89  
European Terrestrial Reference System 1989

PROPOSTA DE IMPLANTAÇÃO DE MONOBLOCOS

Escola EB1 e JI de Amiais de Baixo  
Rua António Maria Galhordas - Amiais de Baixo

Levantamento topográfico

Autor: Inês Pequeno      Desenhador: Nuno F.      Coordenador:

Nº Processo: 649 Arq      Data: abril 20

Município de Santarém / DOP - Divisão de Obras e Projetos

Desenho nº

02


Altera Des. nº

Escala:

1:200



Esta peça desenhada é parte integrante do projecto a que se refere a legenda e propriedade intelectual do autor, Câmara Municipal de Santarém, estando a sua utilização estabelecida contratualmente, sendo aplicáveis as disposições do Lei n.º16/2008 de 01/04 e do decreto-lei n.º 555/99 de 16/12 conexos, com protecção dos direitos de autor e propriedade intelectual. A sua reprodução ou alteração, total ou parcial, carece de autorização expressa do autor. Todas as medidas e cotas dos desenhos devem ser verificadas em obra pelo construtor, carecendo qualquer correcção de prévio consentimento do projectista.

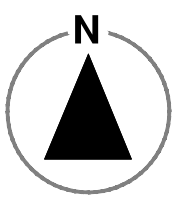

- zona exterior coberta
- escola básica 1
- jardim de infância
- refeitório
- bloco de instalações sanitárias

Rua António Maria Galhordas



PROPOSTA DE IMPLANTAÇÃO DE MONOBLOCOS


Escola EB1 e JI de Amiais de Baixo  
Rua António Maria Galhordas - Amiais de Baixo

|                                                           |              |                     |
|-----------------------------------------------------------|--------------|---------------------|
| Planta de implantação                                     |              |                     |
| Autor:                                                    | Inês Pequeno | Desenhador: Nuno F. |
| Nº Processo:                                              |              | 649 Arq             |
| Data:                                                     |              | abril 20            |
| Município de Santarém / DOP - Divisão de Obras e Projetos |              |                     |

Desenho nº  
03  
Altera Des. nº

Escala:  
1:200

Esta peça desenhada é parte integrante do projecto a que se refere a legenda e propriedade intelectual do autor, Câmara Municipal de Santarém, estando a sua utilização estabelecida contratualmente, sendo aplicáveis as disposições do Lei n.º16/2008 de 01/04 e do decreto-lei n.º 555/99 de 16/12 conexos, com protecção dos direitos de autor e propriedade intelectual. A sua reprodução ou alteração, total ou parcial, carece de autorização expressa do autor. Todas as medidas e cotas dos desenhos devem ser verificadas em obra pelo construtor, carecendo qualquer correcção de prévio consentimento do projectista.

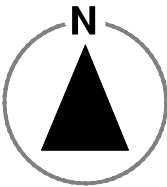

- zona exterior coberta
- escola básica 1
- jardim de infância
- refeitório
- bloco de instalações sanitárias

- Rede de água para consumo
- Rede de saneamento doméstico

Contador a colocar de acordo com as normas das A.S.

Ligação ao colector existente



PROPOSTA DE IMPLANTAÇÃO DE MONOBLOCOS

Escola EB1 e JI de Amiais de Baixo  
Rua António Maria Galhordas - Amiais de Baixo

Redes de abastecimento de água e saneamento doméstico

Autor: Inês Pequeno    Desenhador: Nuno F.    Coordenador:

Nº Processo: 649 Arq    Data: abril 20

Município de Santarém / DOP - Divisão de Obras e Projetos

Desenho nº  
04

Alteração Des. nº

Escala:  
1:200

Rua António Maria Galhordas