


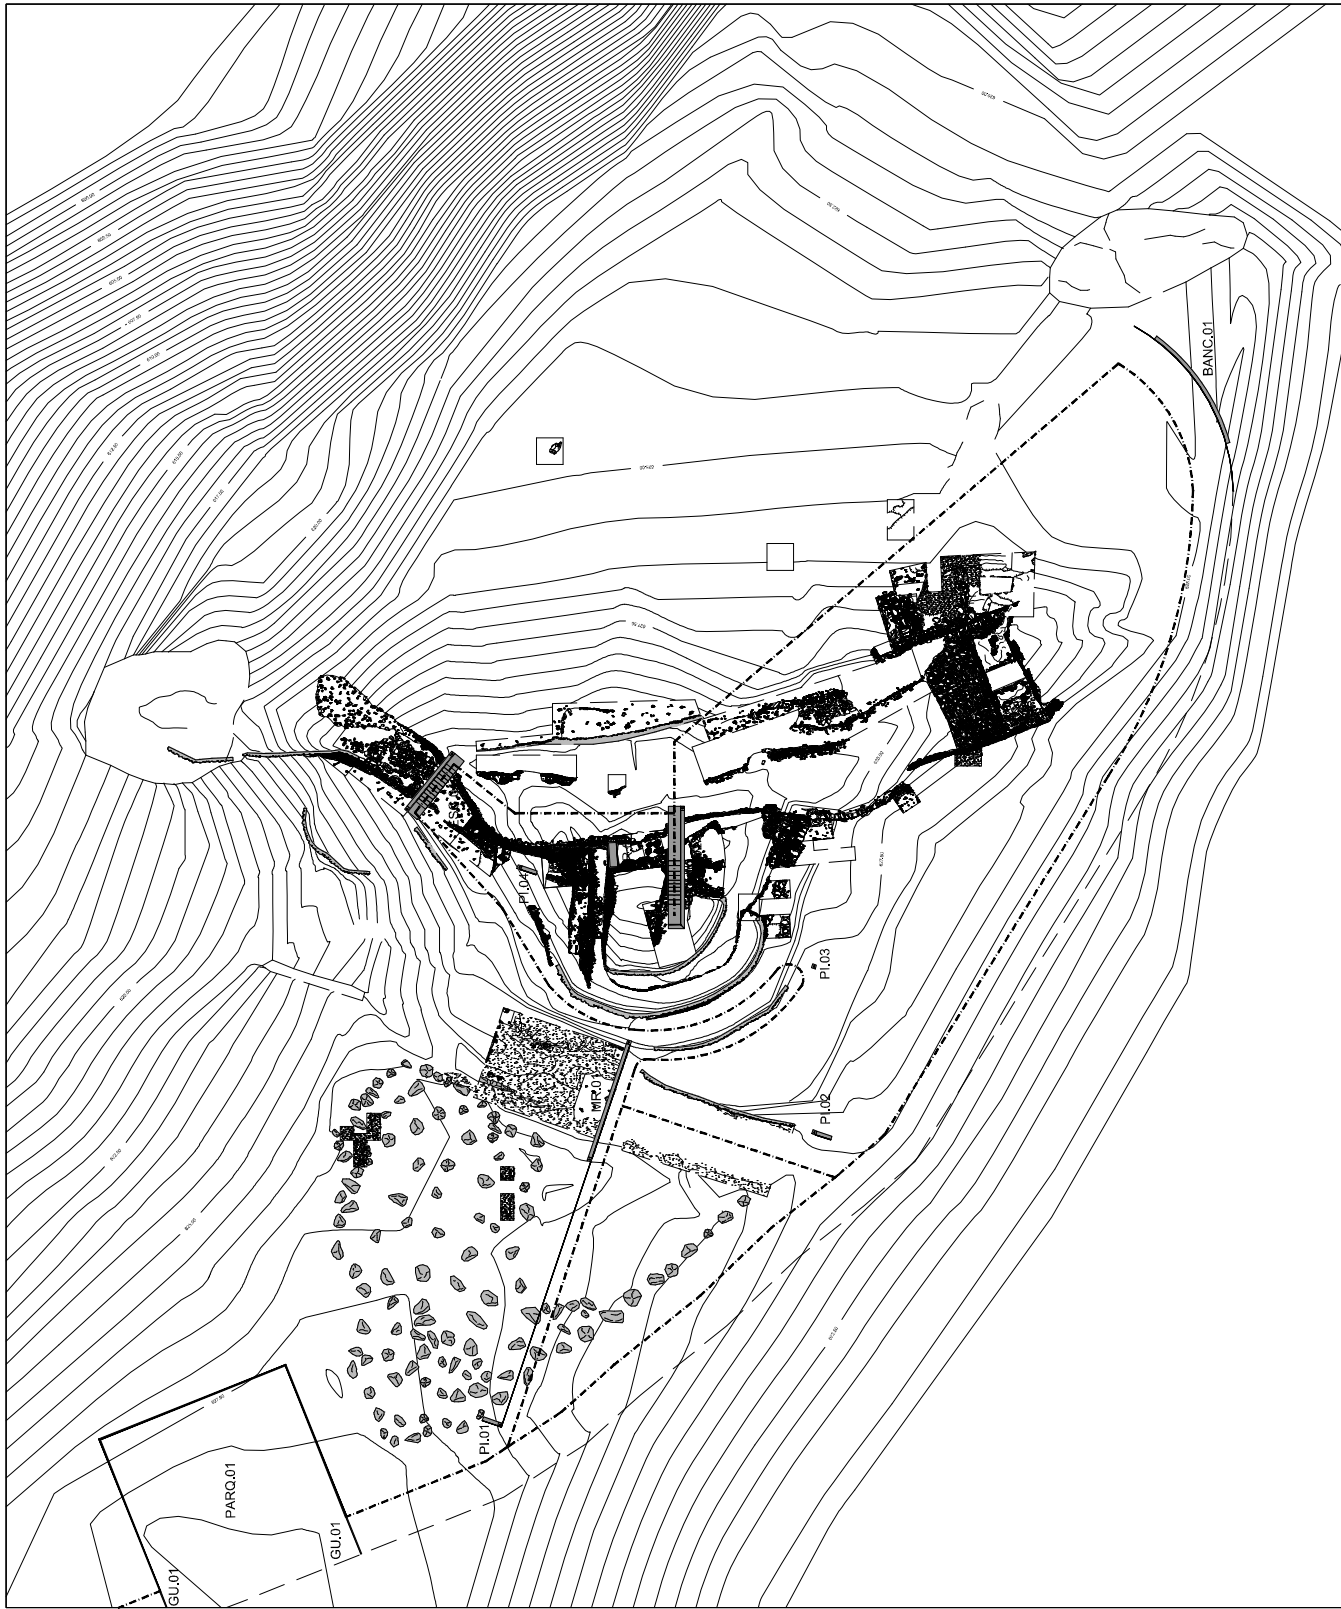

www.arqueologiaepatrimonio.pt

ARQUITECTURA
PAULO FREITAS E MARIA JOÃO MARQUES
ARQUITECTOS
www.pfmjmarquelectos.com

CASTELO DOS MOUROS
VILARINHO DOS GALEGOS, MOGADOURO

Especialidade
ARQUITECTURA

Designação
SINALÉTICA, PERCURSO E INFRAESTRUTURAS DE VISITAÇÃO

Desenho
Geral | Planta de Intervenção

PROJ. ARQ. 002 1/1 PL 00
EP ARQ 002 1/1 PL 00

ARQUITECTURA
Paulo Freitas Arq.
Maria João Marques Arq.
Miguel Lopes Pinto Arq. Est.

Data
Setembro 2016
Escala 1 | 400



Legenda:

notas:

Blank lines for notes.