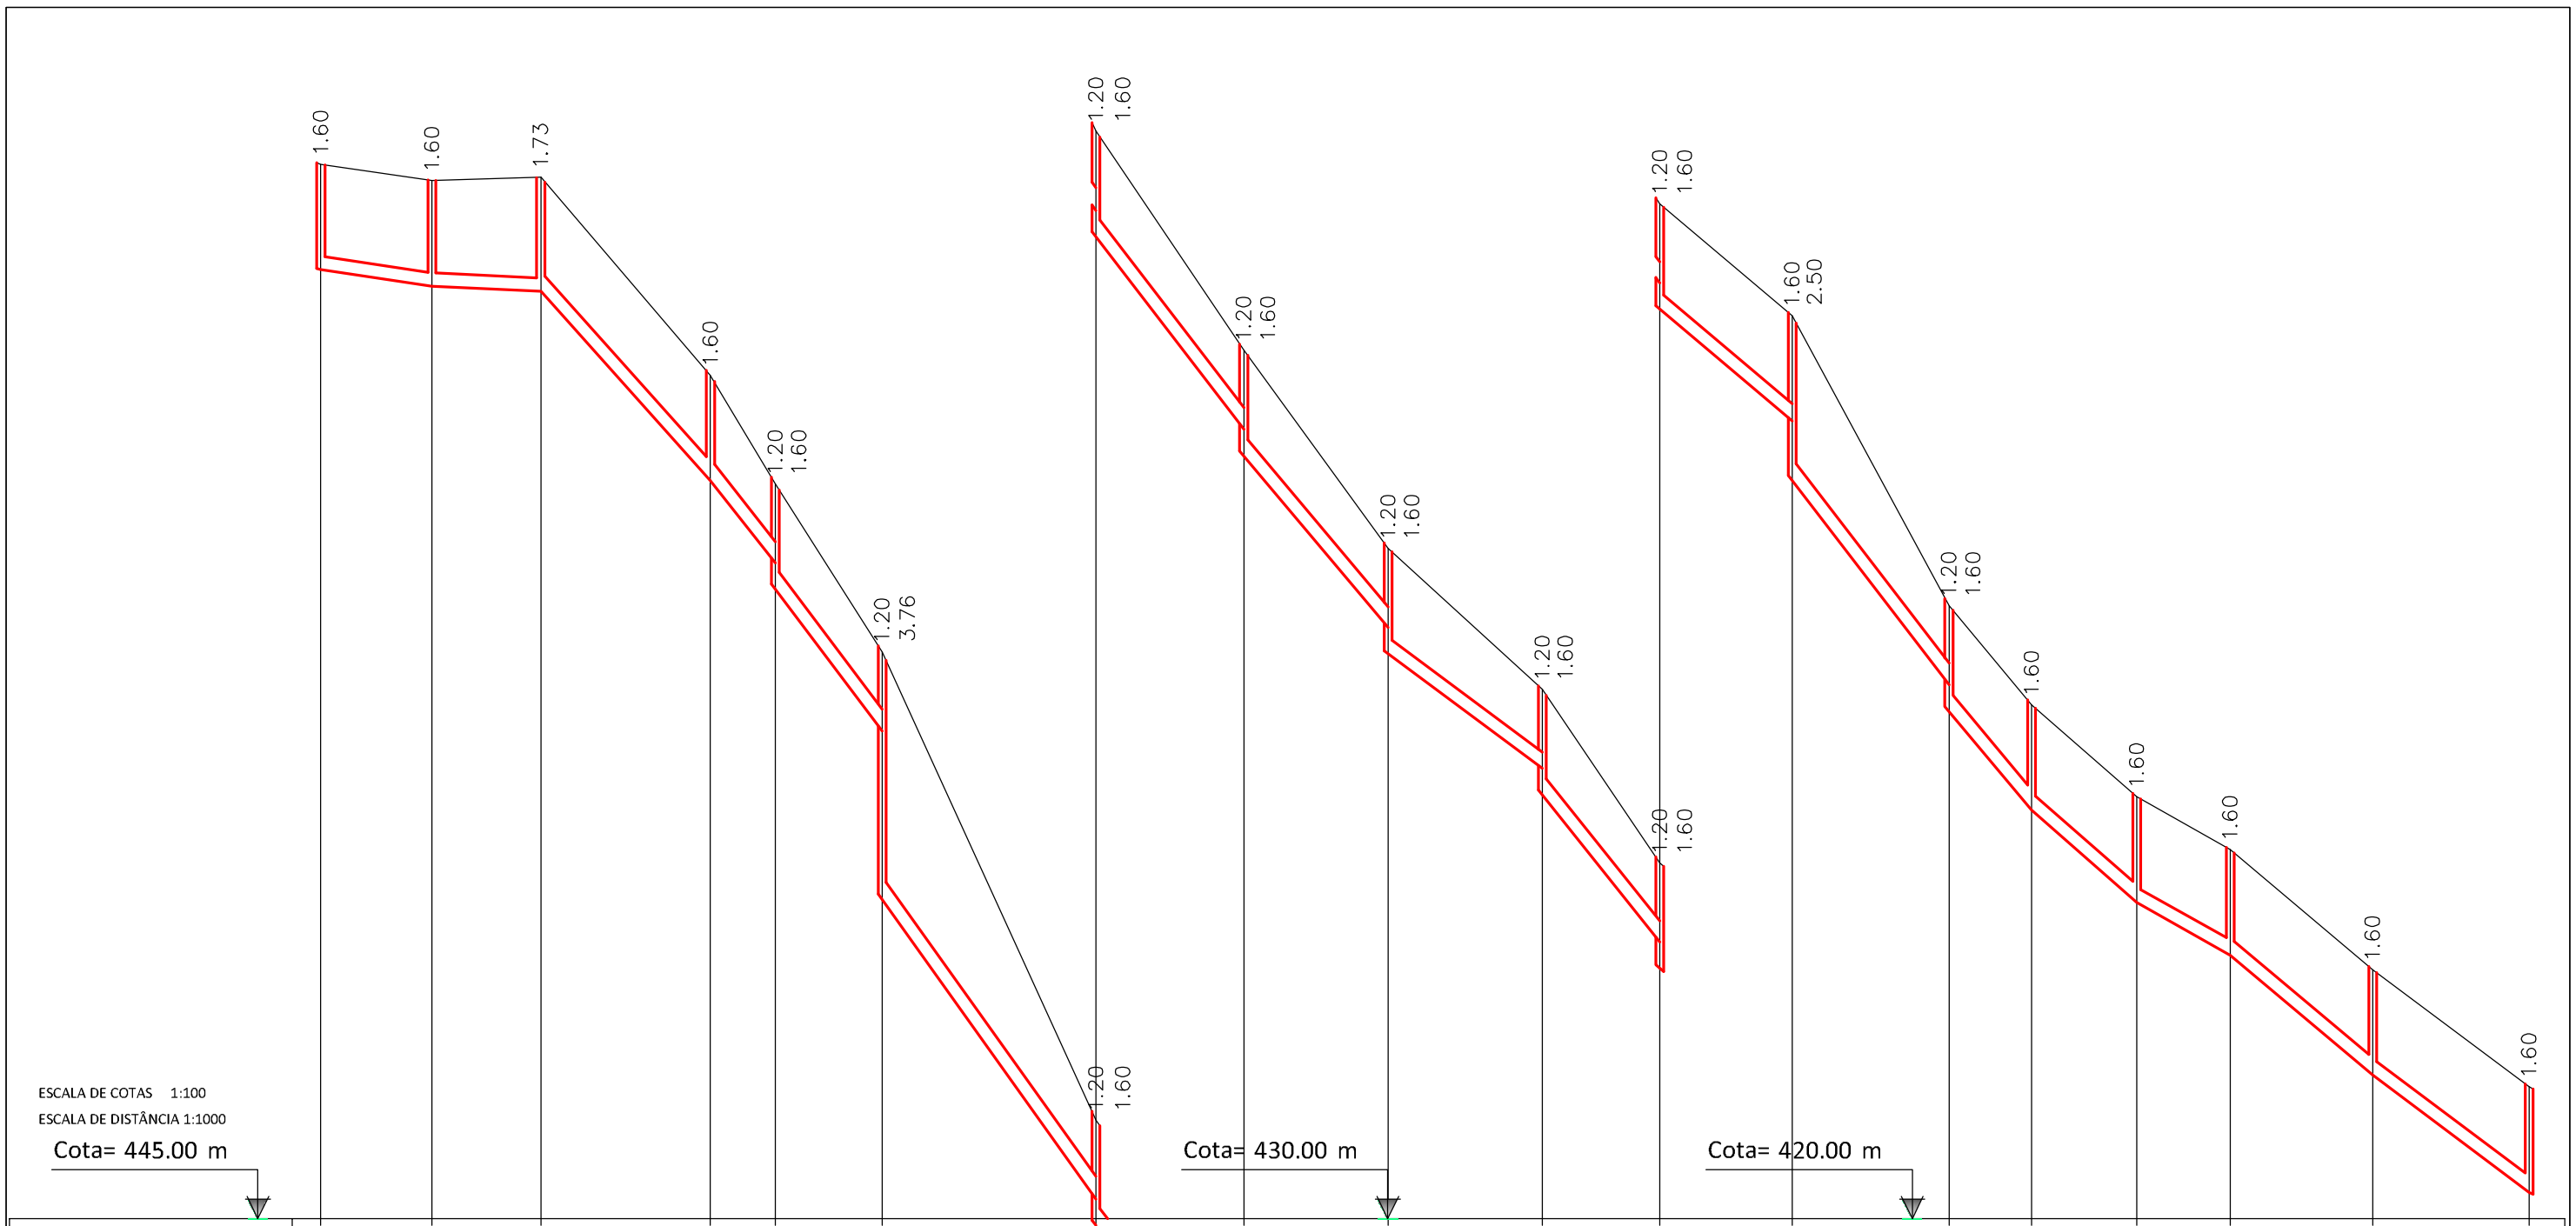


NÚMERO DE CAIXAS (Un)	03.14	03.15	03.16	03.17	03.18	03.19	03.20	03.21	03.22	03.23	03.24	03.25	03.26	03.27	03.28	03.29	03.30	03.31				
COTA DE TERRENO (m)	461.00	460.75	460.80	457.80	456.15	453.60	446.50	443.18	440.17	438.03	435.40	433.70	429.30	427.80	426.40	425.60	423.78	422.00				
COTA DE SOLEIRA (m)	459.40	459.15	459.07	456.20	454.95 454.55	452.40 449.84	445.30 444.90	441.98 441.58	438.97 438.57	436.83 463.43	434.20	433.80 432.10	431.20 428.10	427.70	426.20	424.80	424.00	422.18				
DIST. ENTRE PERFIS (ml)	16.87	16.49	25.75	9.84	16.20	32.46	22.40	21.93	23.39	17.82	20.05	23.79	12.53	15.96	14.18	21.59	23.75					
DIST. À ORIGEM (ml)	323.75	340.62	357.11	382.86	392.70	408.90	441.36	463.76	485.69	509.08	526.90	546.95	570.74	583.27	599.23	613.41	635.00	658.75				
INCLINAÇÃO (%)	1.5%	0.5%	11.1%	12.7%	13.3%	14.0%	13.0%	11.9%	7.4%	12.5%	8.5%	13.0%	12.0%	8.8%	5.6%	8.4%	7.5%					
MATERIAL/DIÂMETRO (Ømm)	PVCØ200mm SN4																					

ÁGUAS DE VISEU

SERVIÇOS MUNICIPALIZADOS

DE ÁGUA E SANEAMENTO

DE VISEU

LIGAÇÃO DO COLETOR DE ESGOTOS DE MOIMENTA À EEAR DE POVIDAL E REDE DE ÁGUA EM POVIDAL

SISTEMA DE DRENAGEM DE ESGOTO

PERFIL LONGITUDINAL DO COLETOR

O ENG. DIRECTOR-DELEGADO

PROJETO Nº:	09–2020
PROJ:	
TOP:	
CAD	09–2020–Ligacao_esgoto_moimenta_eear_povidal
DES:	
DATA:	02/2020
OBS :	
ESCALA (S):	
H=	1/1000
V=	1/100

03.09