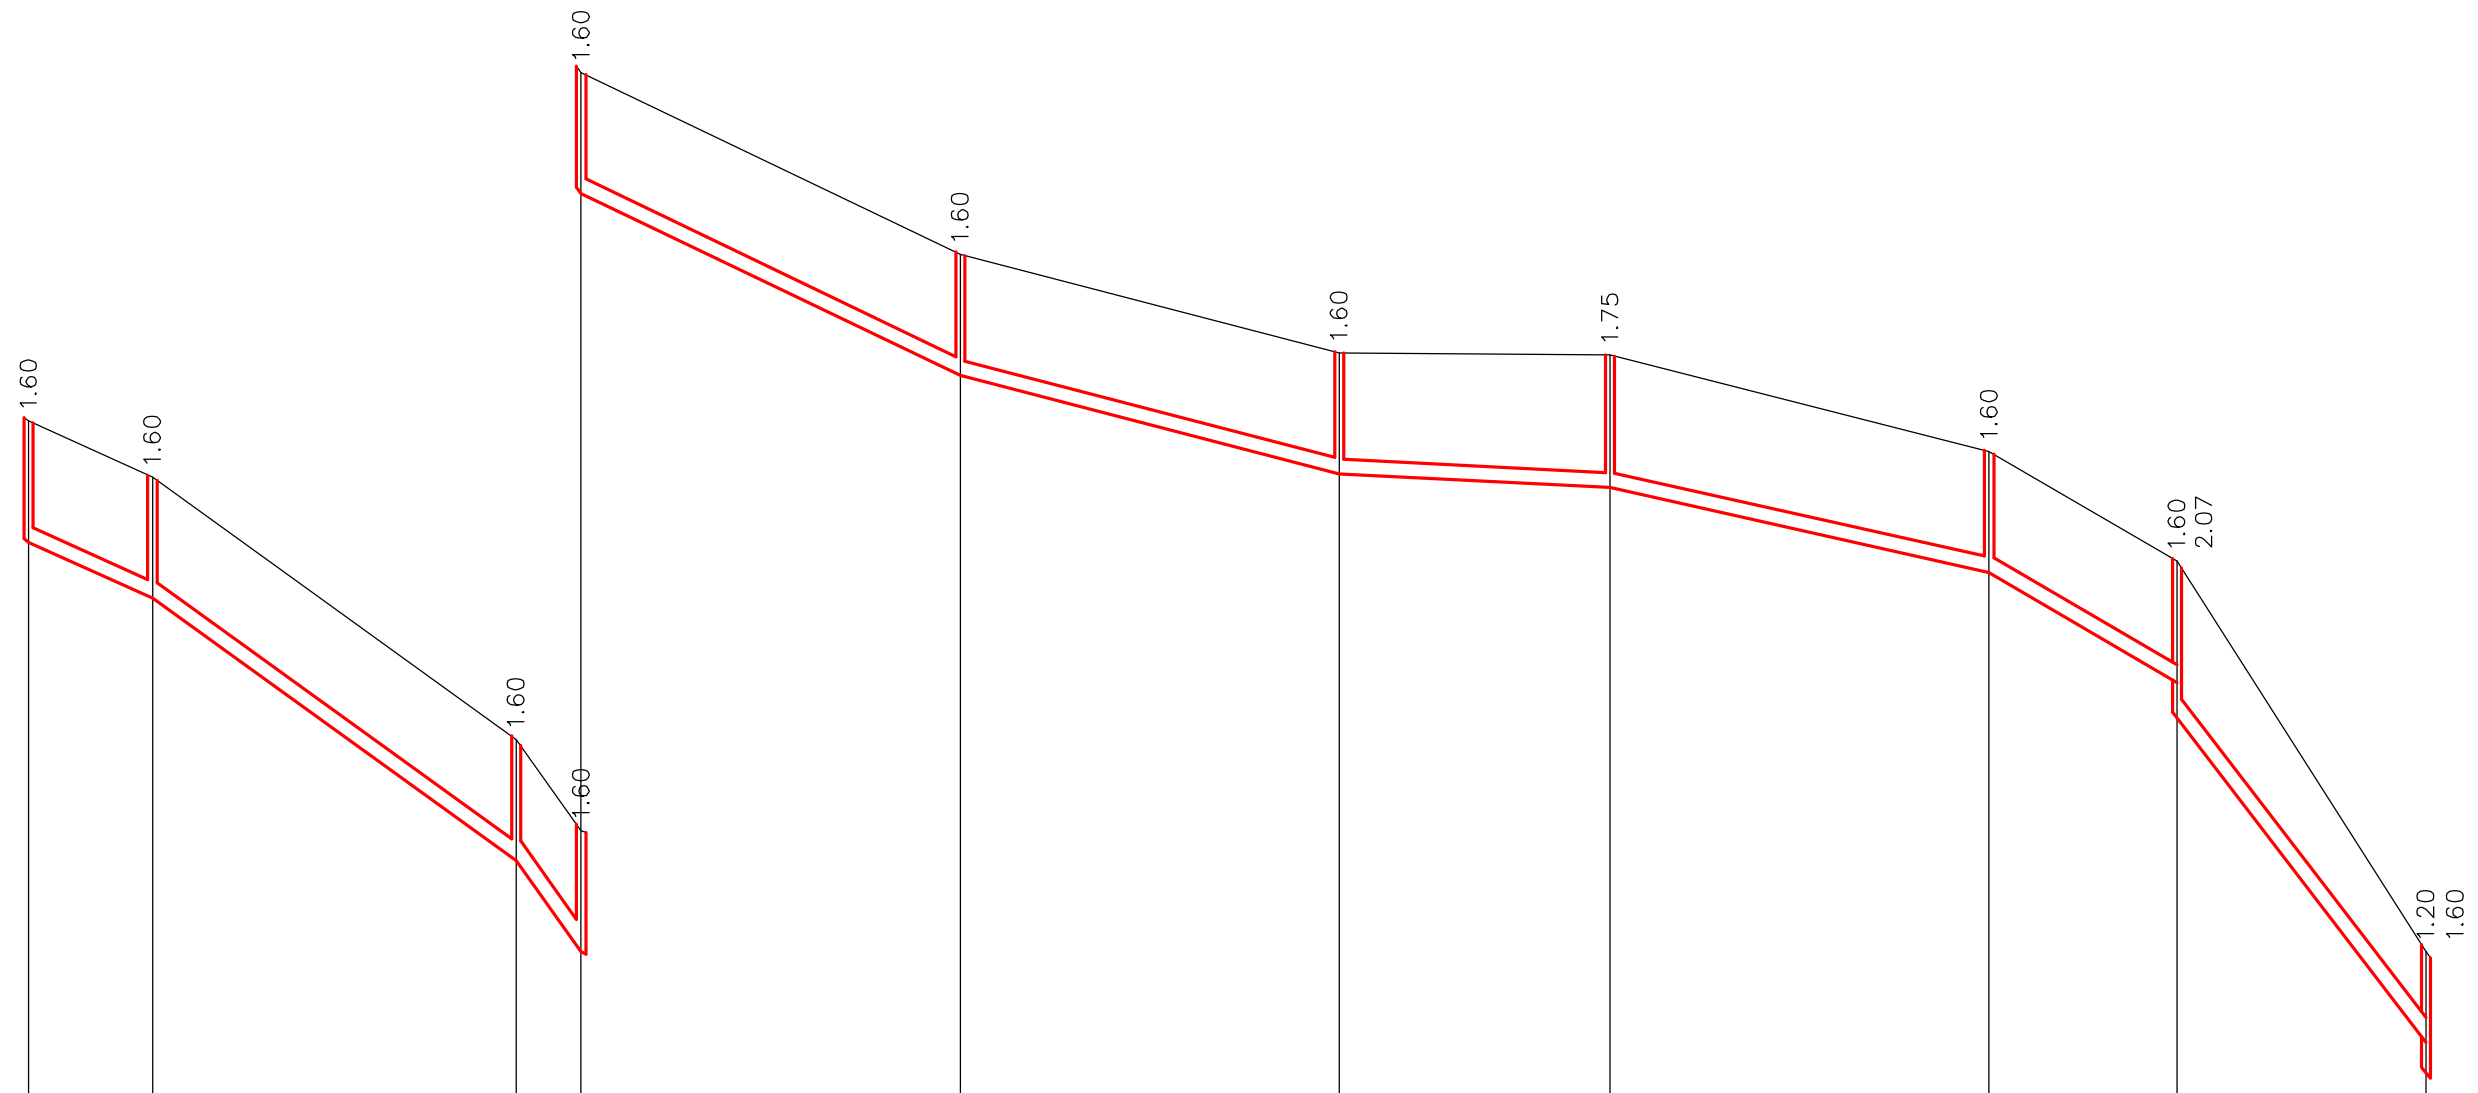


NÚMERO DE CAIXAS (Un)	03.31	03.32	03.33	03.34	03.35	03.36	03.37	03.38	03.39	03.40
COTA DE TERRENO (m)	422.00	421.26	417.80	416.60	414.20	412.90	412.87	411.60	410.15	405.00
COTA DE SOLEIRA (m)	420.40	419.66	416.20	415.00	412.60	411.30	411.12	410.00	408.55 408.08	403.80 403.40
DIST. ENTRE PERFIS (ml)		16.33	47.97	8.60	50.00	50.00	35.76	50.00	24.70	32.89
DIST. À ORIGEM (ml)	658.75	675.08	723.05	731.65	781.65	831.65	867.41	917.41	942.18	975.07
INCLINAÇÃO (%)		4.5%	7.2%	14.0%	4.8%	2.6%	0.5%	2.2%	5.9%	13.0%
MATERIAL/DIÂMETRO (Ømm)	PVCØ200mm SN4									

ÁGUAS DEVISEU

SERVIÇOS MUNICIPALIZADOS

DE ÁGUA E SANEAMENTO

DE VISEU

LIGAÇÃO DO COLETOR DE ESGOTOS DE MOIMENTA À EEAR DE POVIDAL E REDE DE ÁGUA EM POVIDAL

SISTEMA DE DRENAGEM DE ESGOTO

PERFIL LONGITUDINAL DO COLETOR

O ENG. DIRECTOR-DELEGADO

PROJETO Nº: 09–2020

PROJ:

TOP:

CAD 09–2020–Ligacao_esgoto_moimenta_eear_povidal

DES:

DATA: 02/2020

OBS :

ESCALA (S):

H= 1/1000

V= 1/100

03.10