


Corte 4.4

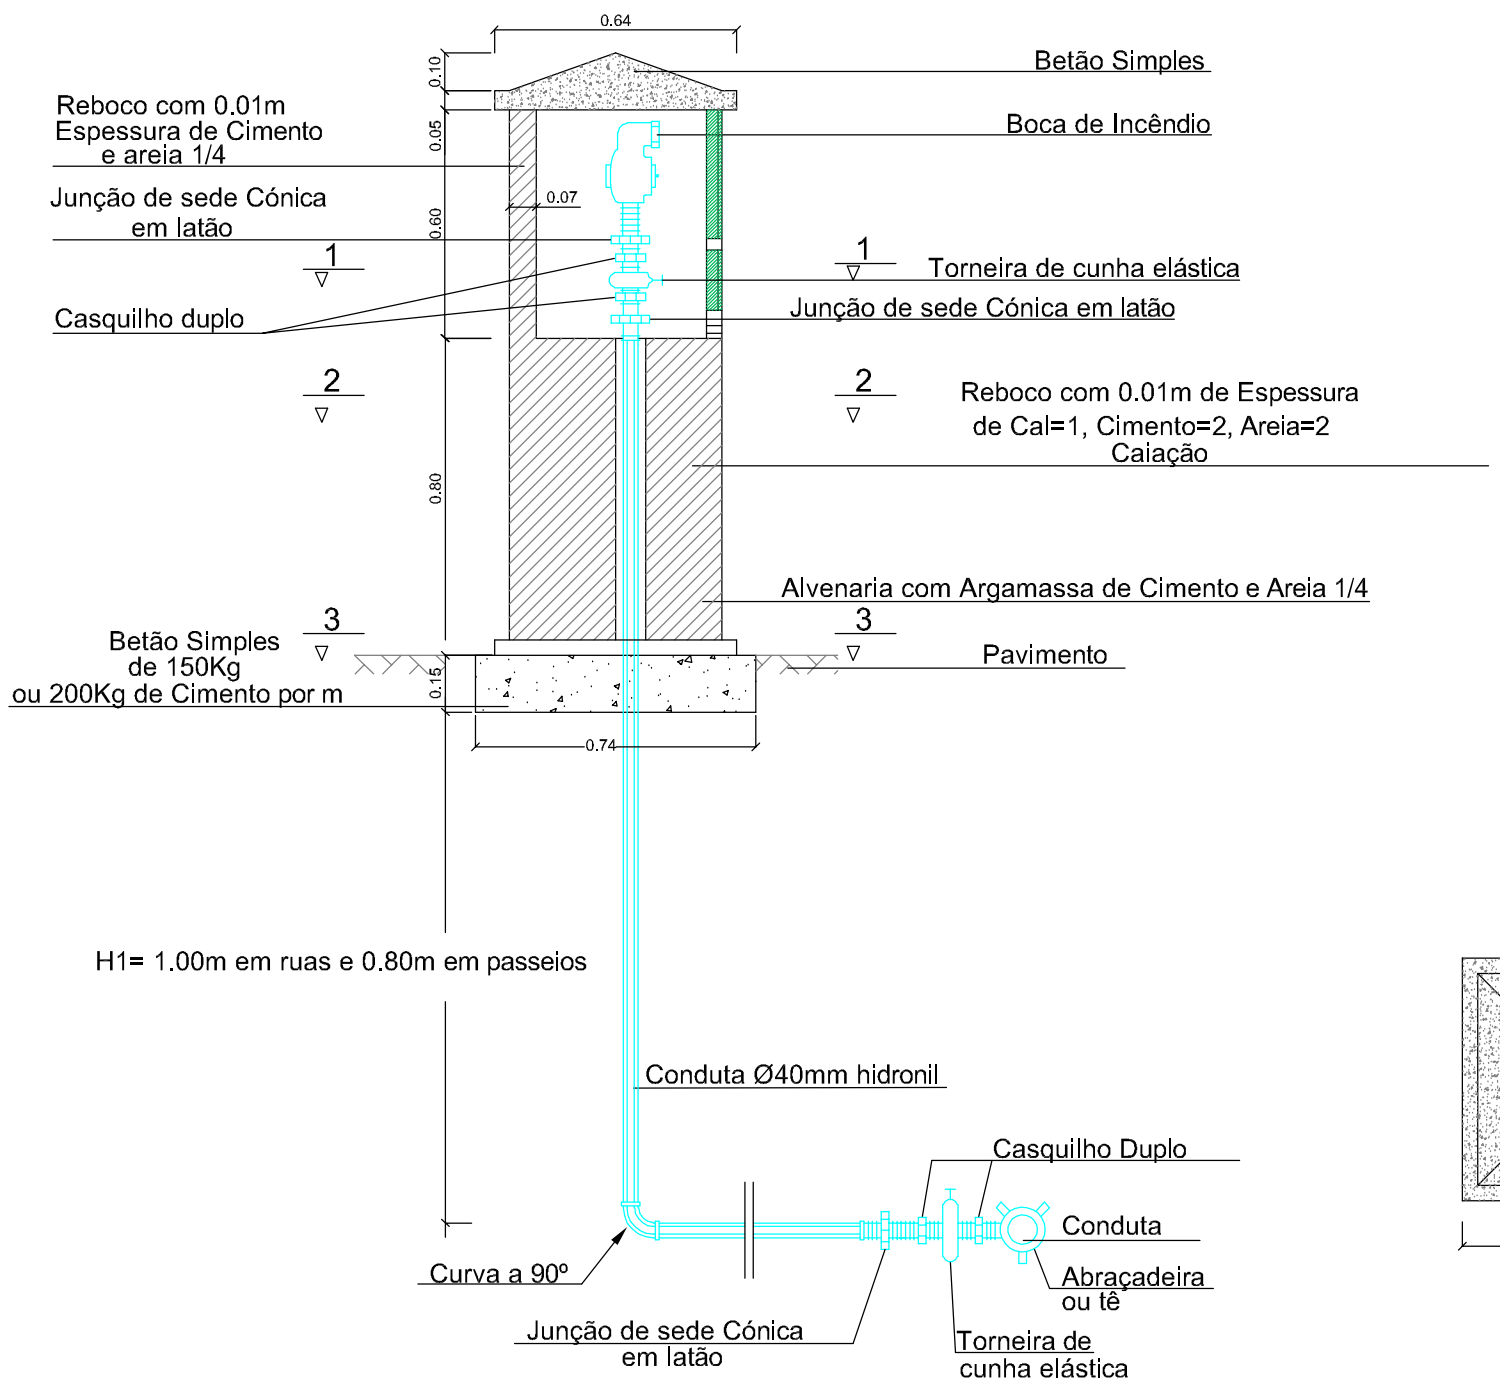

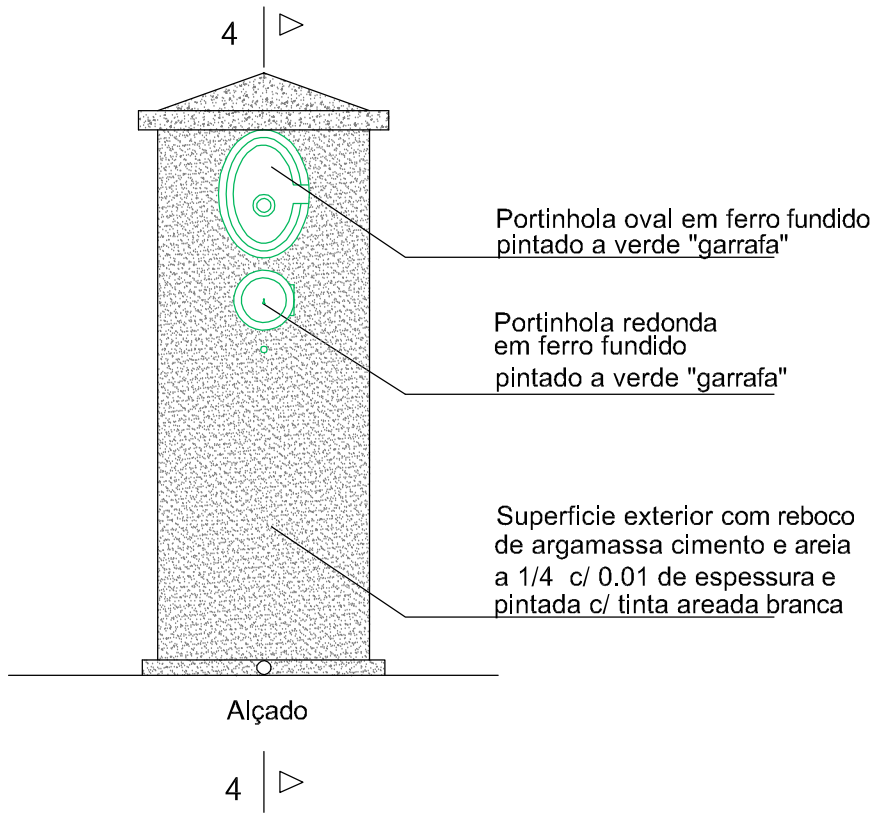

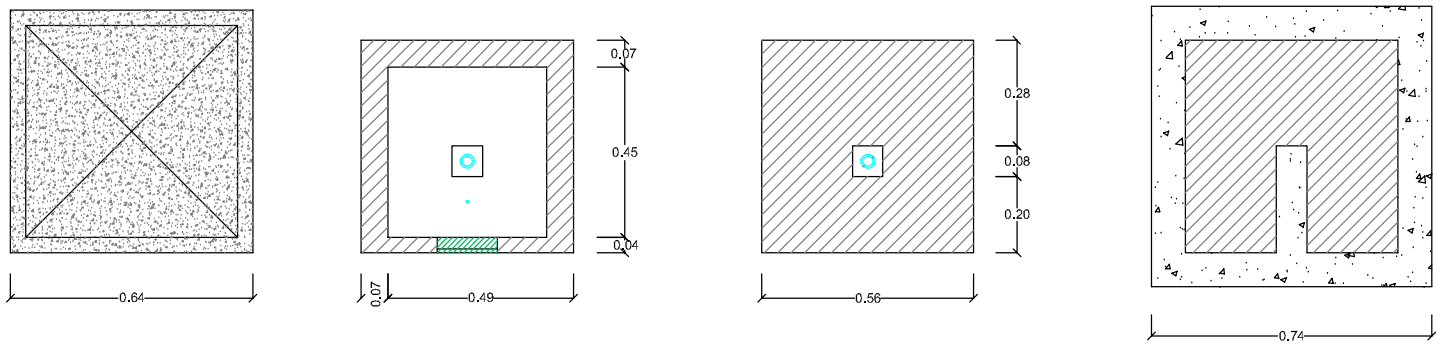

ÁGUAS DE VISEU

SERVIÇOS MUNICIPALIZADOS

DE ÁGUA E SANEAMENTO

DE VISEU

LIGAÇÃO DO COLETOR DE ESGOTOS DE MOIMENTA À EEAR DE POVIDAL

E REDE DE ÁGUA EM POVIDAL

DESENHOS DE PORMENOR TIPO

BOCA DE INCÊNDIO DE MARCO

PARA SISTEMA DE ABASTECIMENTO DE ÁGUA

O ENG. DIRECTOR-DELEGADO

PROJETO Nº: 09–2020

PROJ:

TOP:

CAD 09-2020-Ligacao_esgoto_moimenta_eear_povidal

DES:

DATA: 02/2020

OBS :

ESCALA (S):

H= S/E

V= S/E

05.06