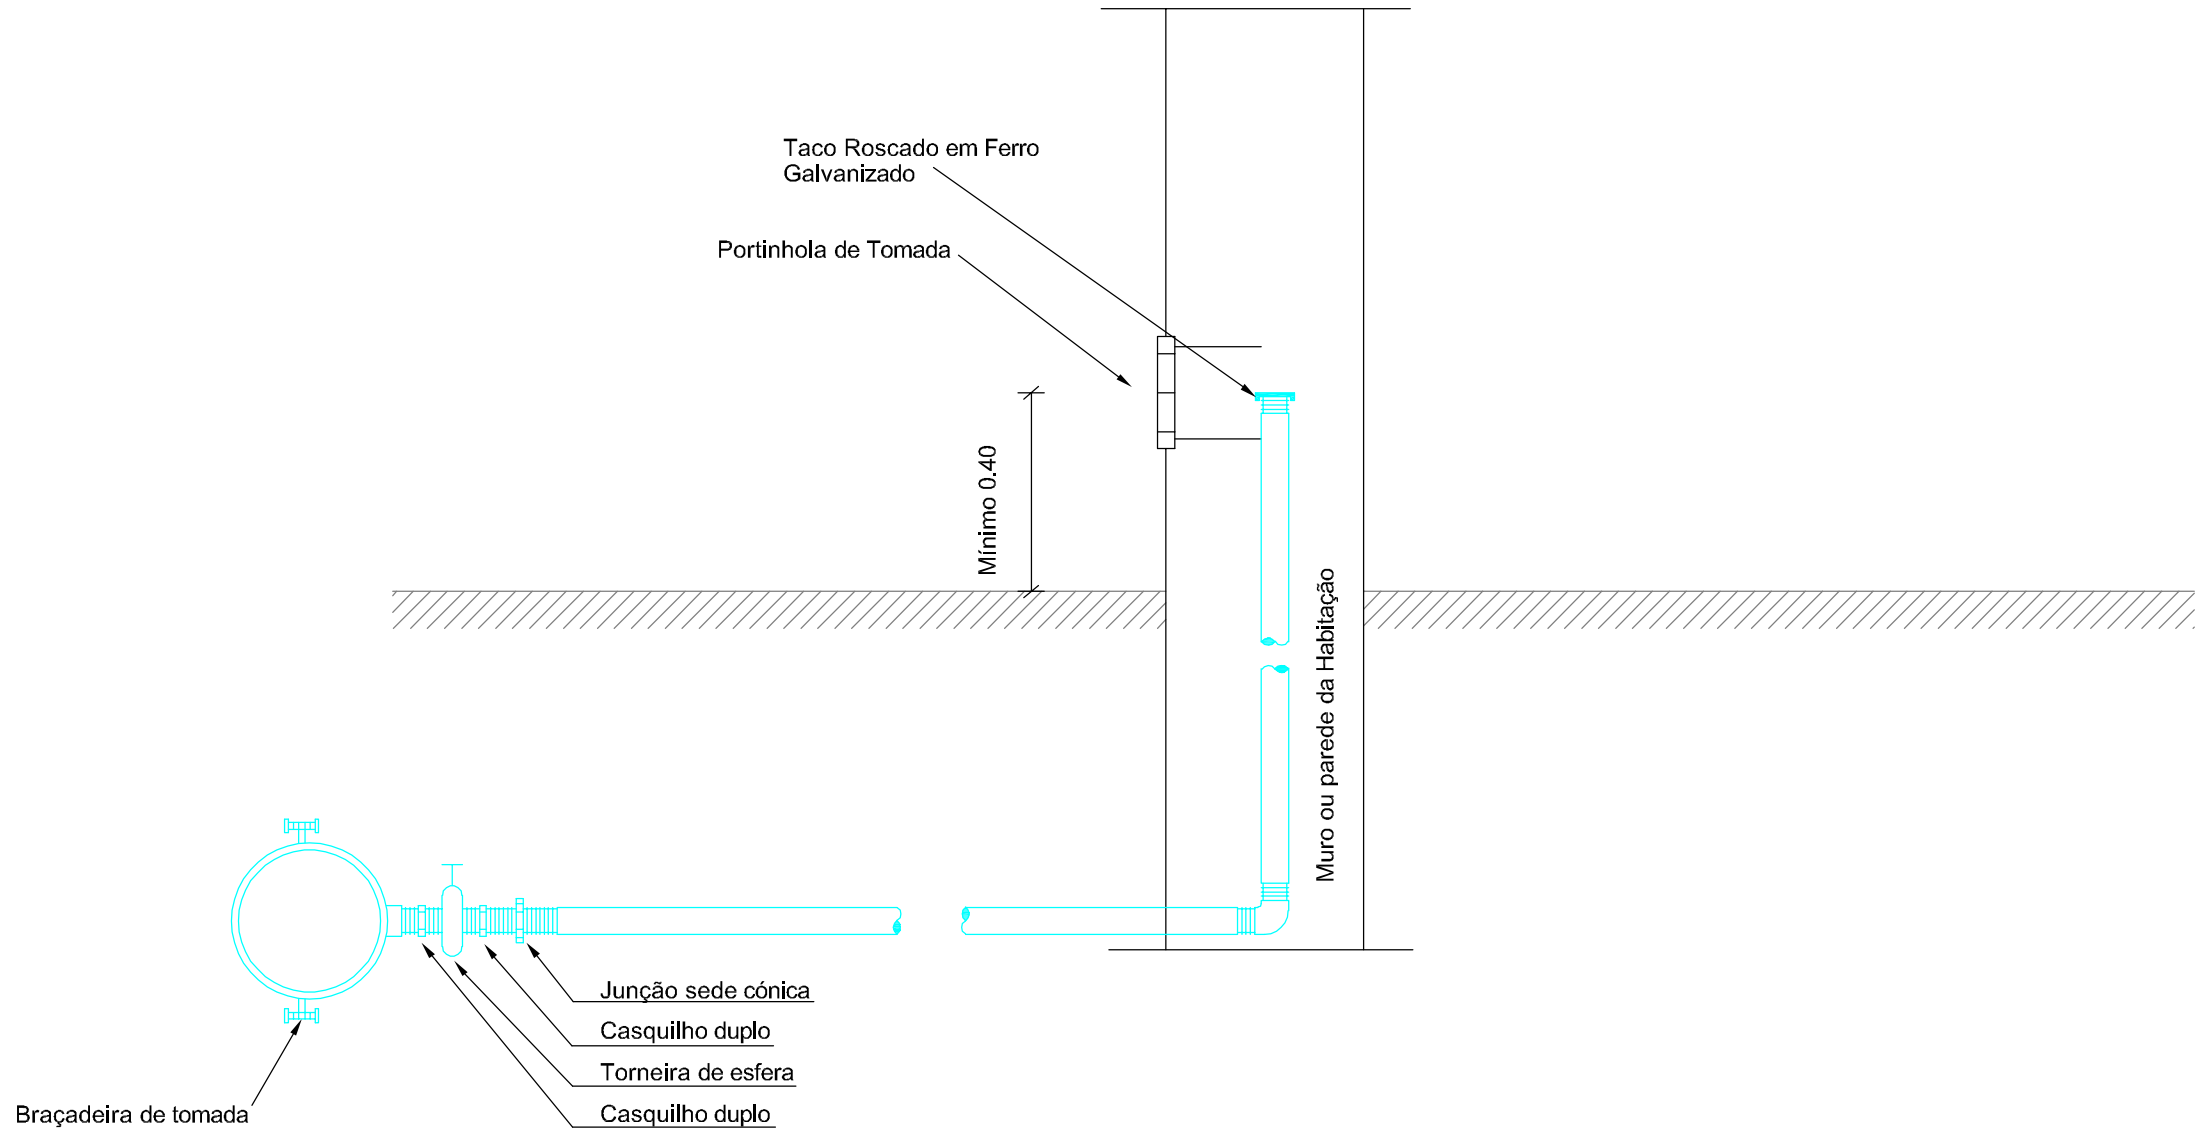


SERVIÇOS MUNICIPALIZADOS
DE ÁGUA E SANEAMENTO
DE VISEU

LIGAÇÃO DO COLETOR DE ESGOTOS DE MOIMENTA À EEAR DE POVIDAL E REDE DE ÁGUA EM POVIDAL

DESENHOS DE PORMENOR TIPO

RAMAL DOMICILIÁRIO

PARA SISTEMA DE ABASTECIMENTO DE ÁGUA

O ENG. DIRECTOR-DELEGADO

PROJETO Nº:	09–2020
PROJ:	
TOP:	
CAD	09–2020–Ligacao_esgoto_moimenta_eear_povidal
DES:	
DATA:	02/2020
OBS :	
ESCALA (S):	
H=	S/E
V=	S/E

05.07