

Pormenor A

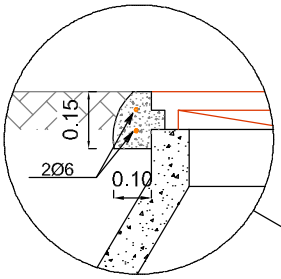


Escala 1/20

Caixa de Visita Simples

Corte AA"

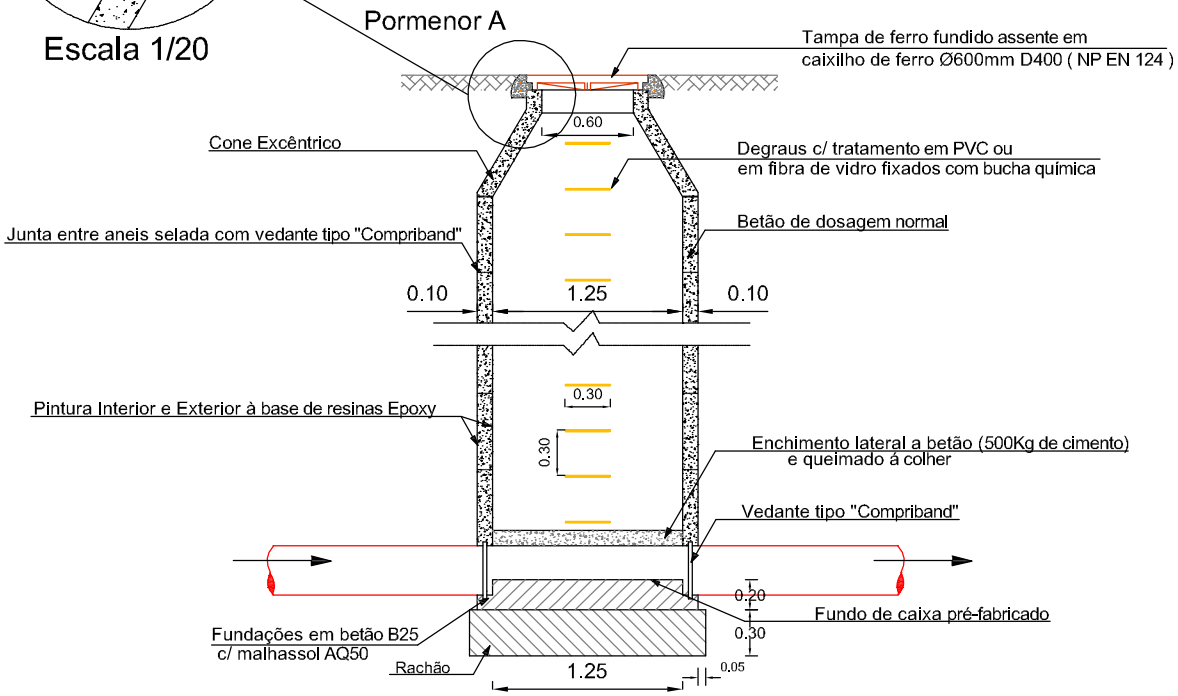

Planta

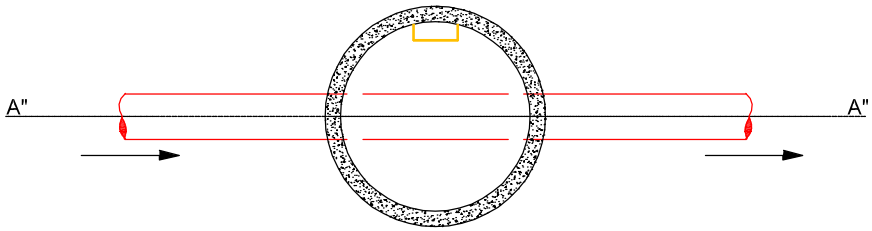

ÁGUAS DE VISEU

SERVIÇOS MUNICIPALIZADOS

DE ÁGUA E SANEAMENTO

DE VISEU

LIGAÇÃO DO COLETOR DE ESGOTOS DE MOIMENTA À EEAR DE POVIDAL E REDE DE ÁGUA EM POVIDAL

DESENHOS DE PORMENOR TIPO

CAIXA DE VISITA DE COLETOR

PARA SISTEMA DE DRENAGEM DE ESGOTO

O ENG. DIRECTOR-DELEGADO

PROJETO Nº: 09–2020	
PROJ:	
TOP:	
CAD: 09-2020-Ligacao_esgoto_moimenta_eear_povidal	
DES:	
DATA: 02/2020	
OBS :	
ESCALA (S): H= S/E V= S/E	05.08