


# Corte

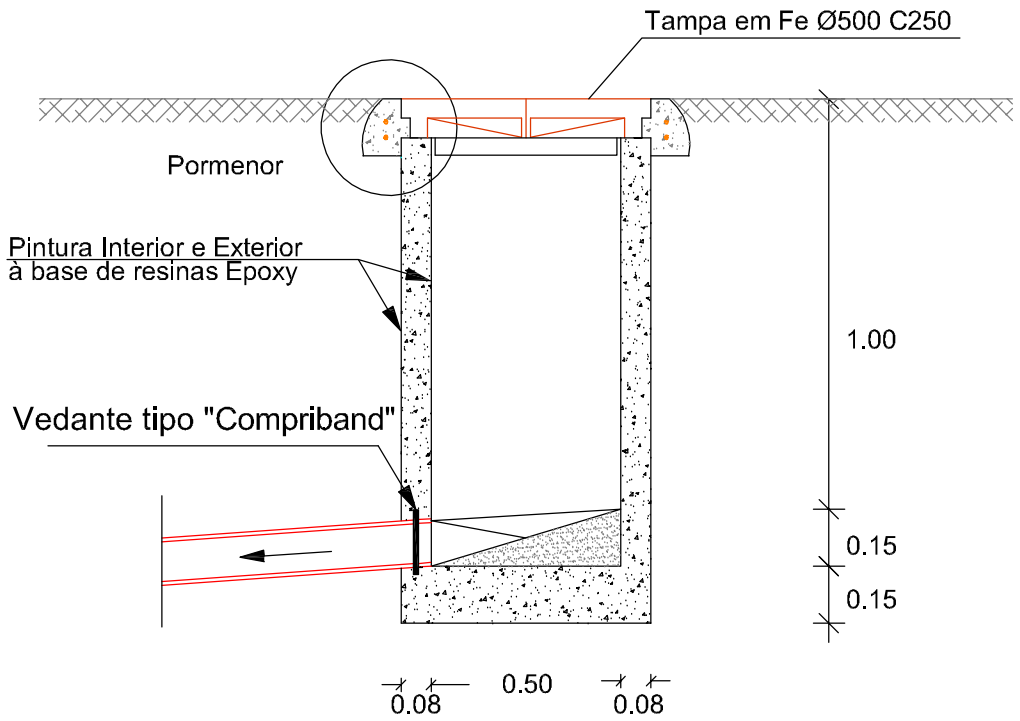


# Pormenor

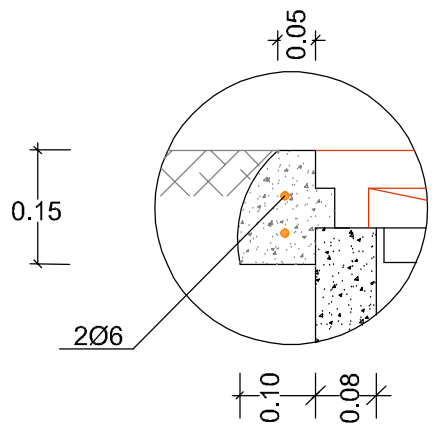


# Planta

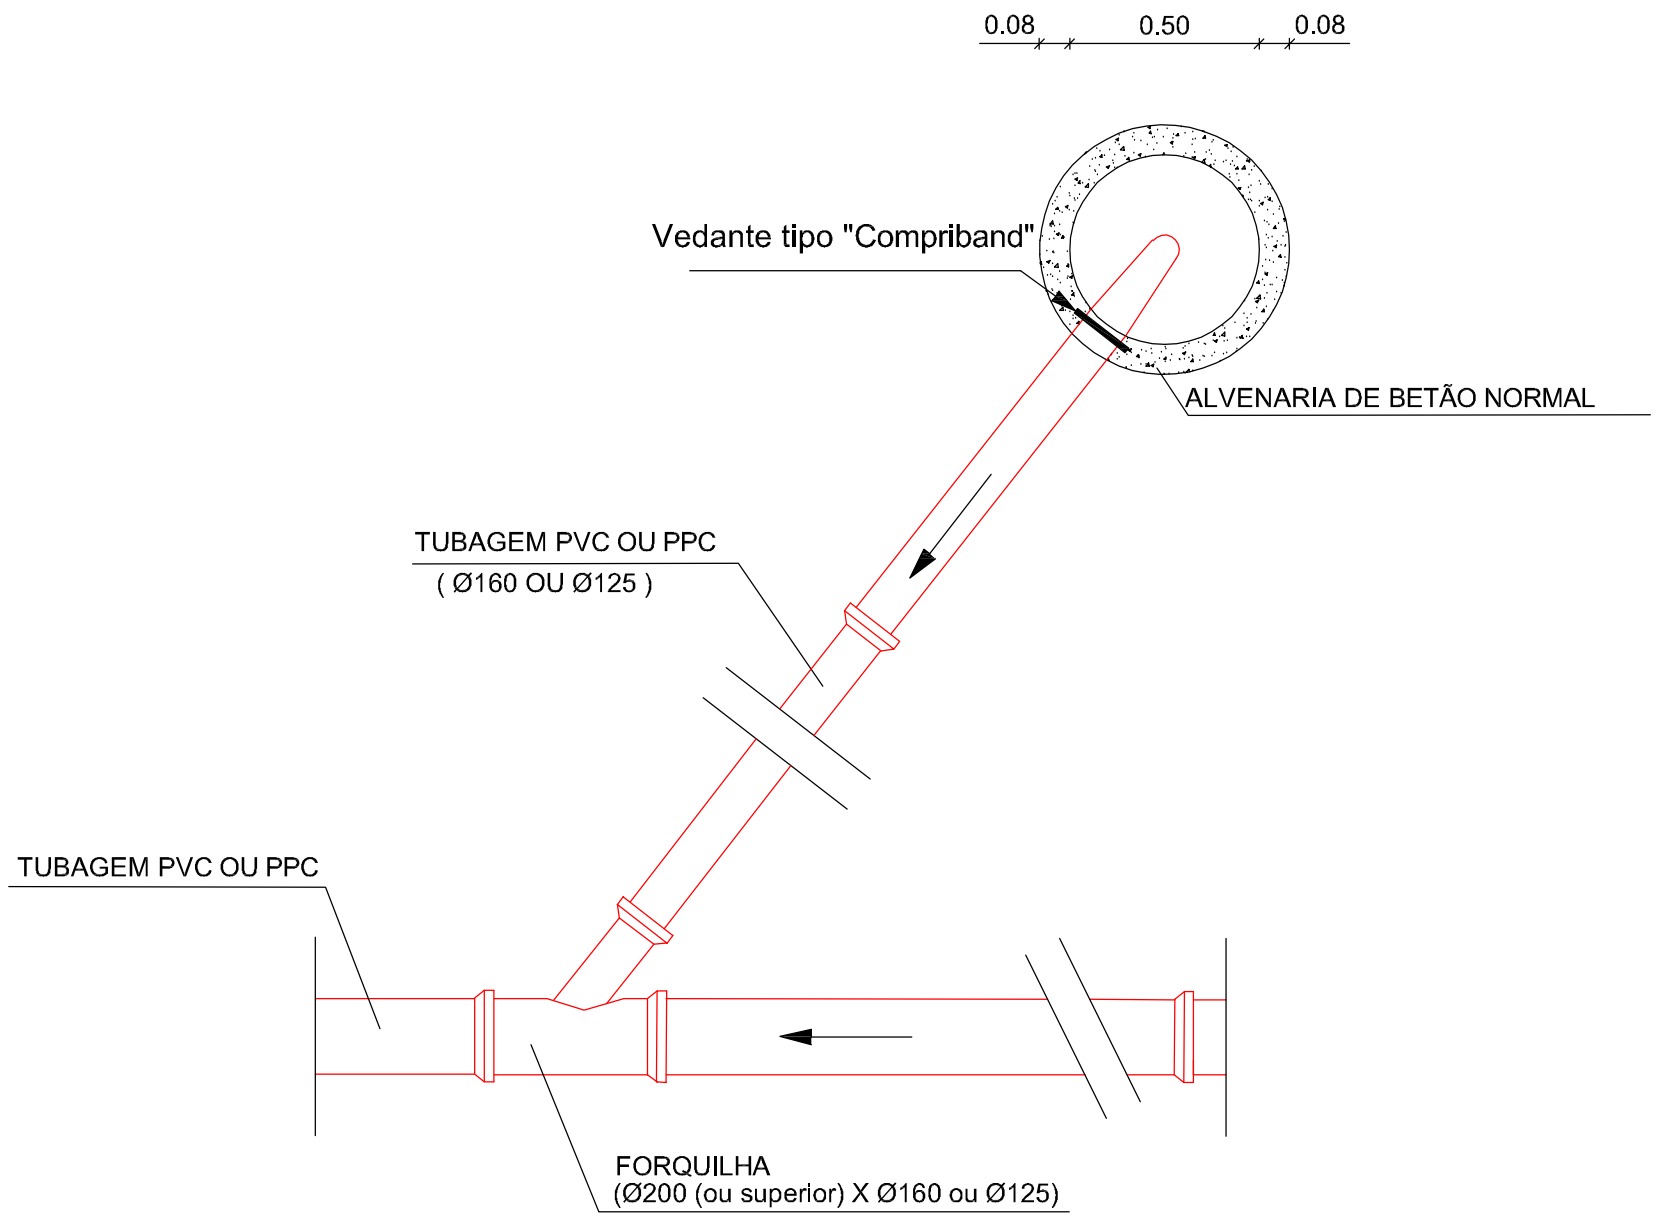


ÁGUAS DE VISEU

SERVIÇOS MUNICIPALIZADOS

DE ÁGUA E SANEAMENTO

DE VISEU

LIGAÇÃO DO COLETOR DE ESGOTOS DE MOIMENTA À EEAR DE POVIDAL E REDE DE ÁGUA EM POVIDAL

DESENHOS DE PORMENOR TIPO

RAMAL DOMICILIÁRIO

PARA SISTEMA DE DRENAGEM DE ESGOTO

O ENG. DIRECTOR-DELEGADO

| | |
|---|---|
| PROJETO Nº: | 09–2020 |
| PROJ: | |
| TOP: | |
| CAD | 09–2020–Ligacao_esgoto_moimento_eear_povidal |
| DES: | |
| DATA: | 02/2020 |
| OBS : | |
| ESCALA (S): | |
| H= | S/E |
| V= | S/E |

05.11