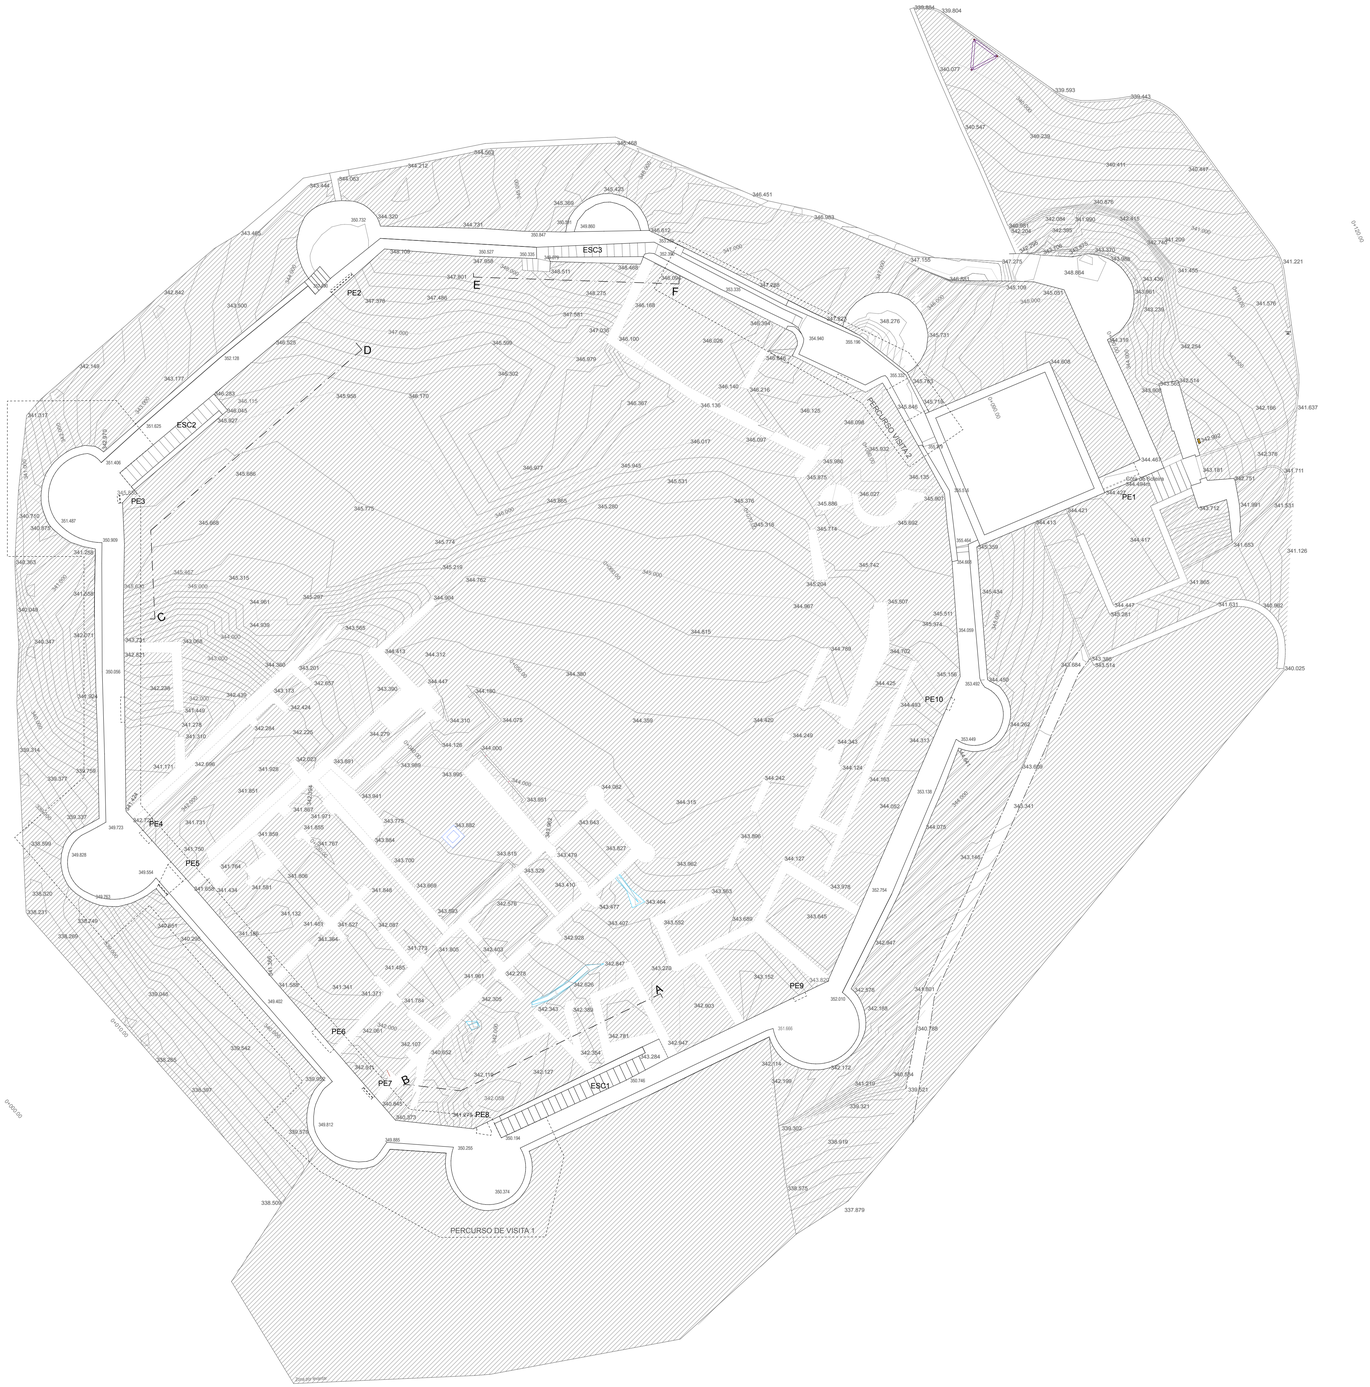

Planta Castelo de Portel Escala 1/200

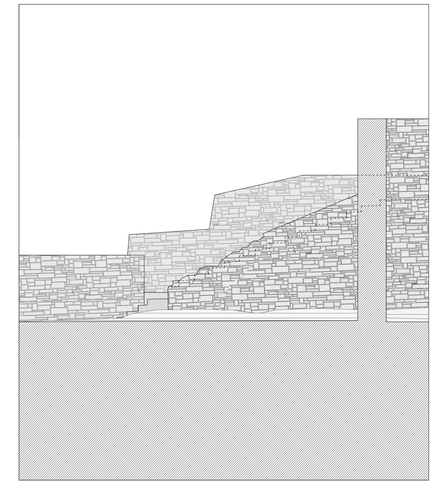

Corte EF - Escada 3 Escala 1/100 Cota 342

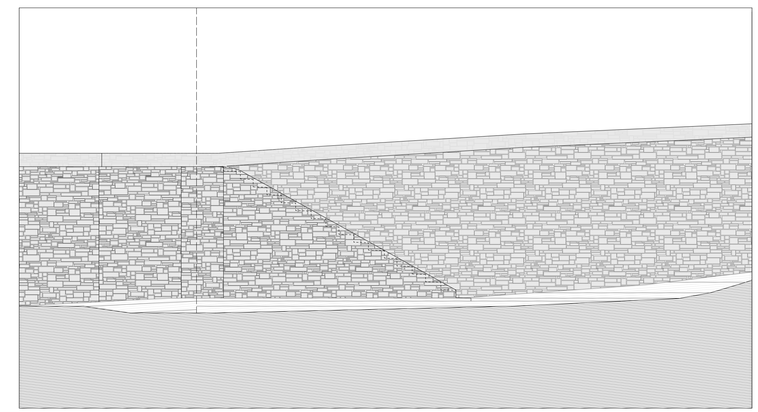

Corte CD - Escada 2 Escala 1/100 Cota 342

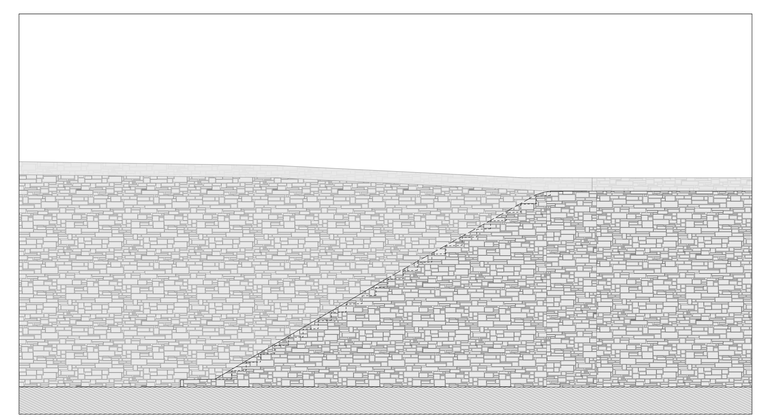

Corte AB - Escada 1 Escala 1/100 Cota 342

FUNDAÇÃO CASA DE BRAGANÇA

RECUPERAÇÃO E VALORIZAÇÃO DO CASTELO DO PORTEL

ARQUITECTURA - PROJECTO DE EXECUÇÃO

EXISTENTE - MURALHA - PLANTAS E CORTES

ESC. 1:100 1:200

JANEIRO 2020

REVISÃO - 000

A - 1.1