




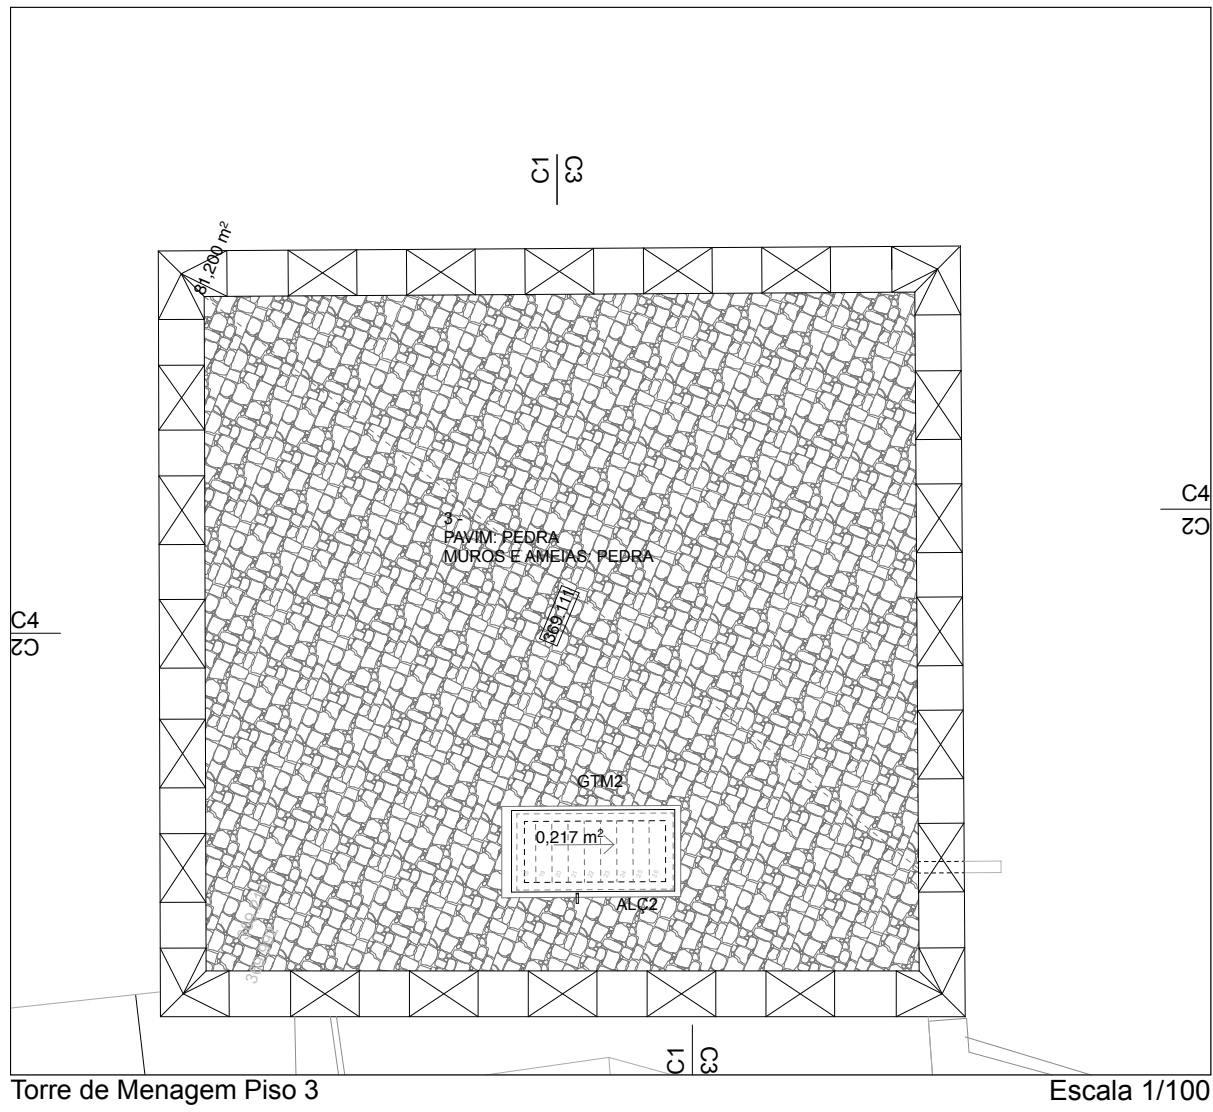


Torre de Menagem Piso 3 Escala 1/100

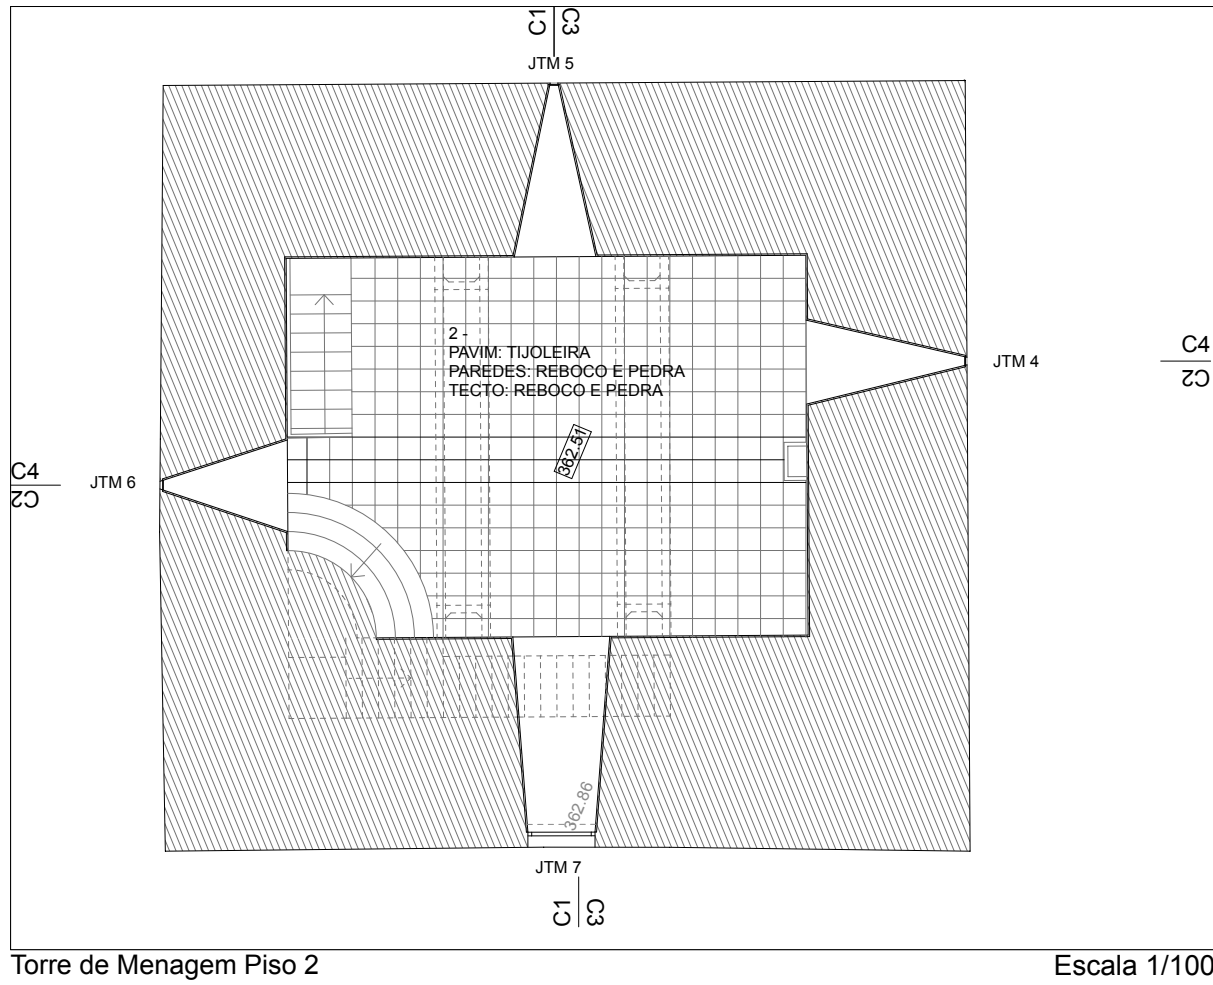


Torre de Menagem Piso 2 Escala 1/100

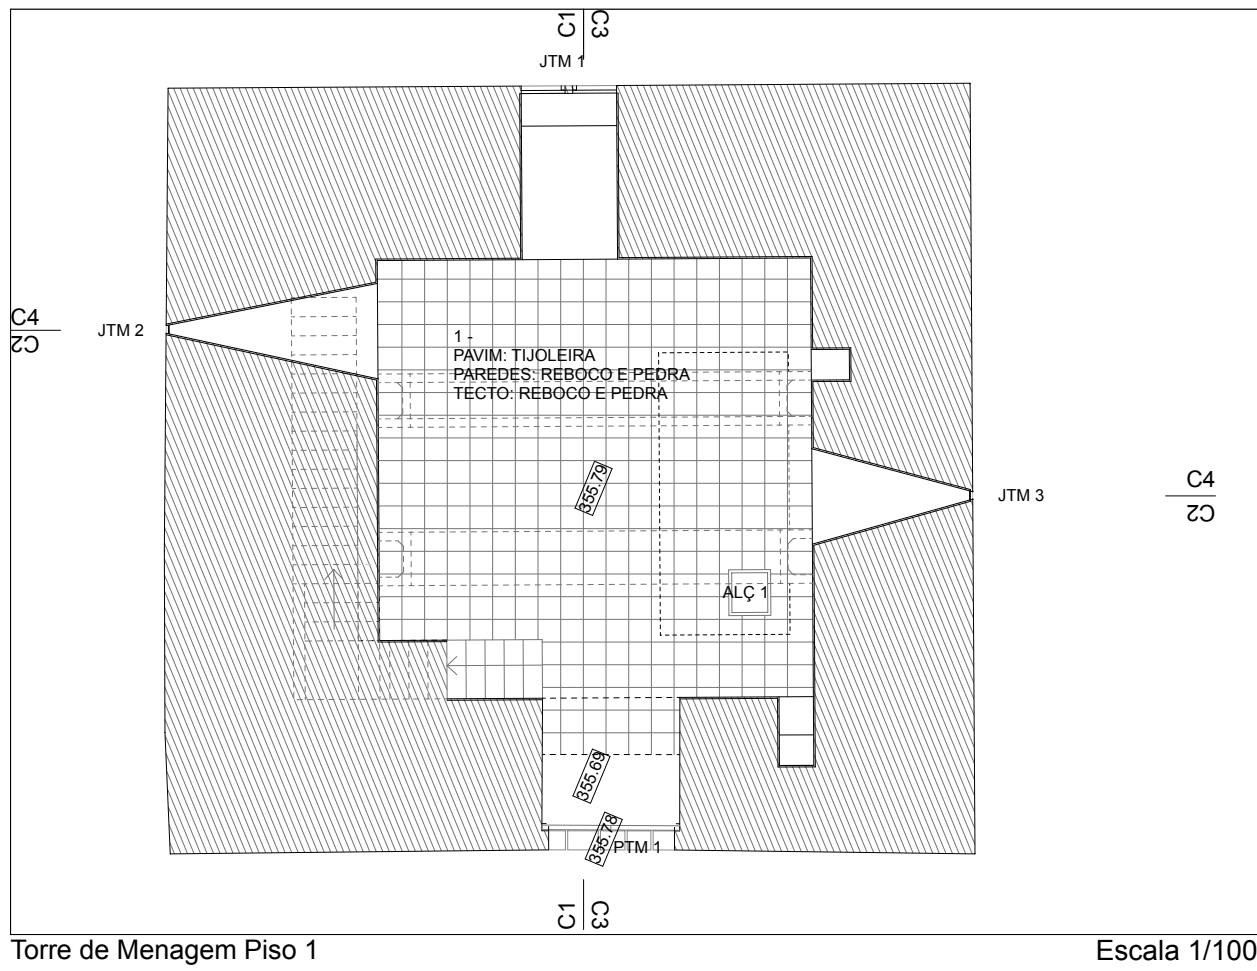


Torre de Menagem Piso 1 Escala 1/100

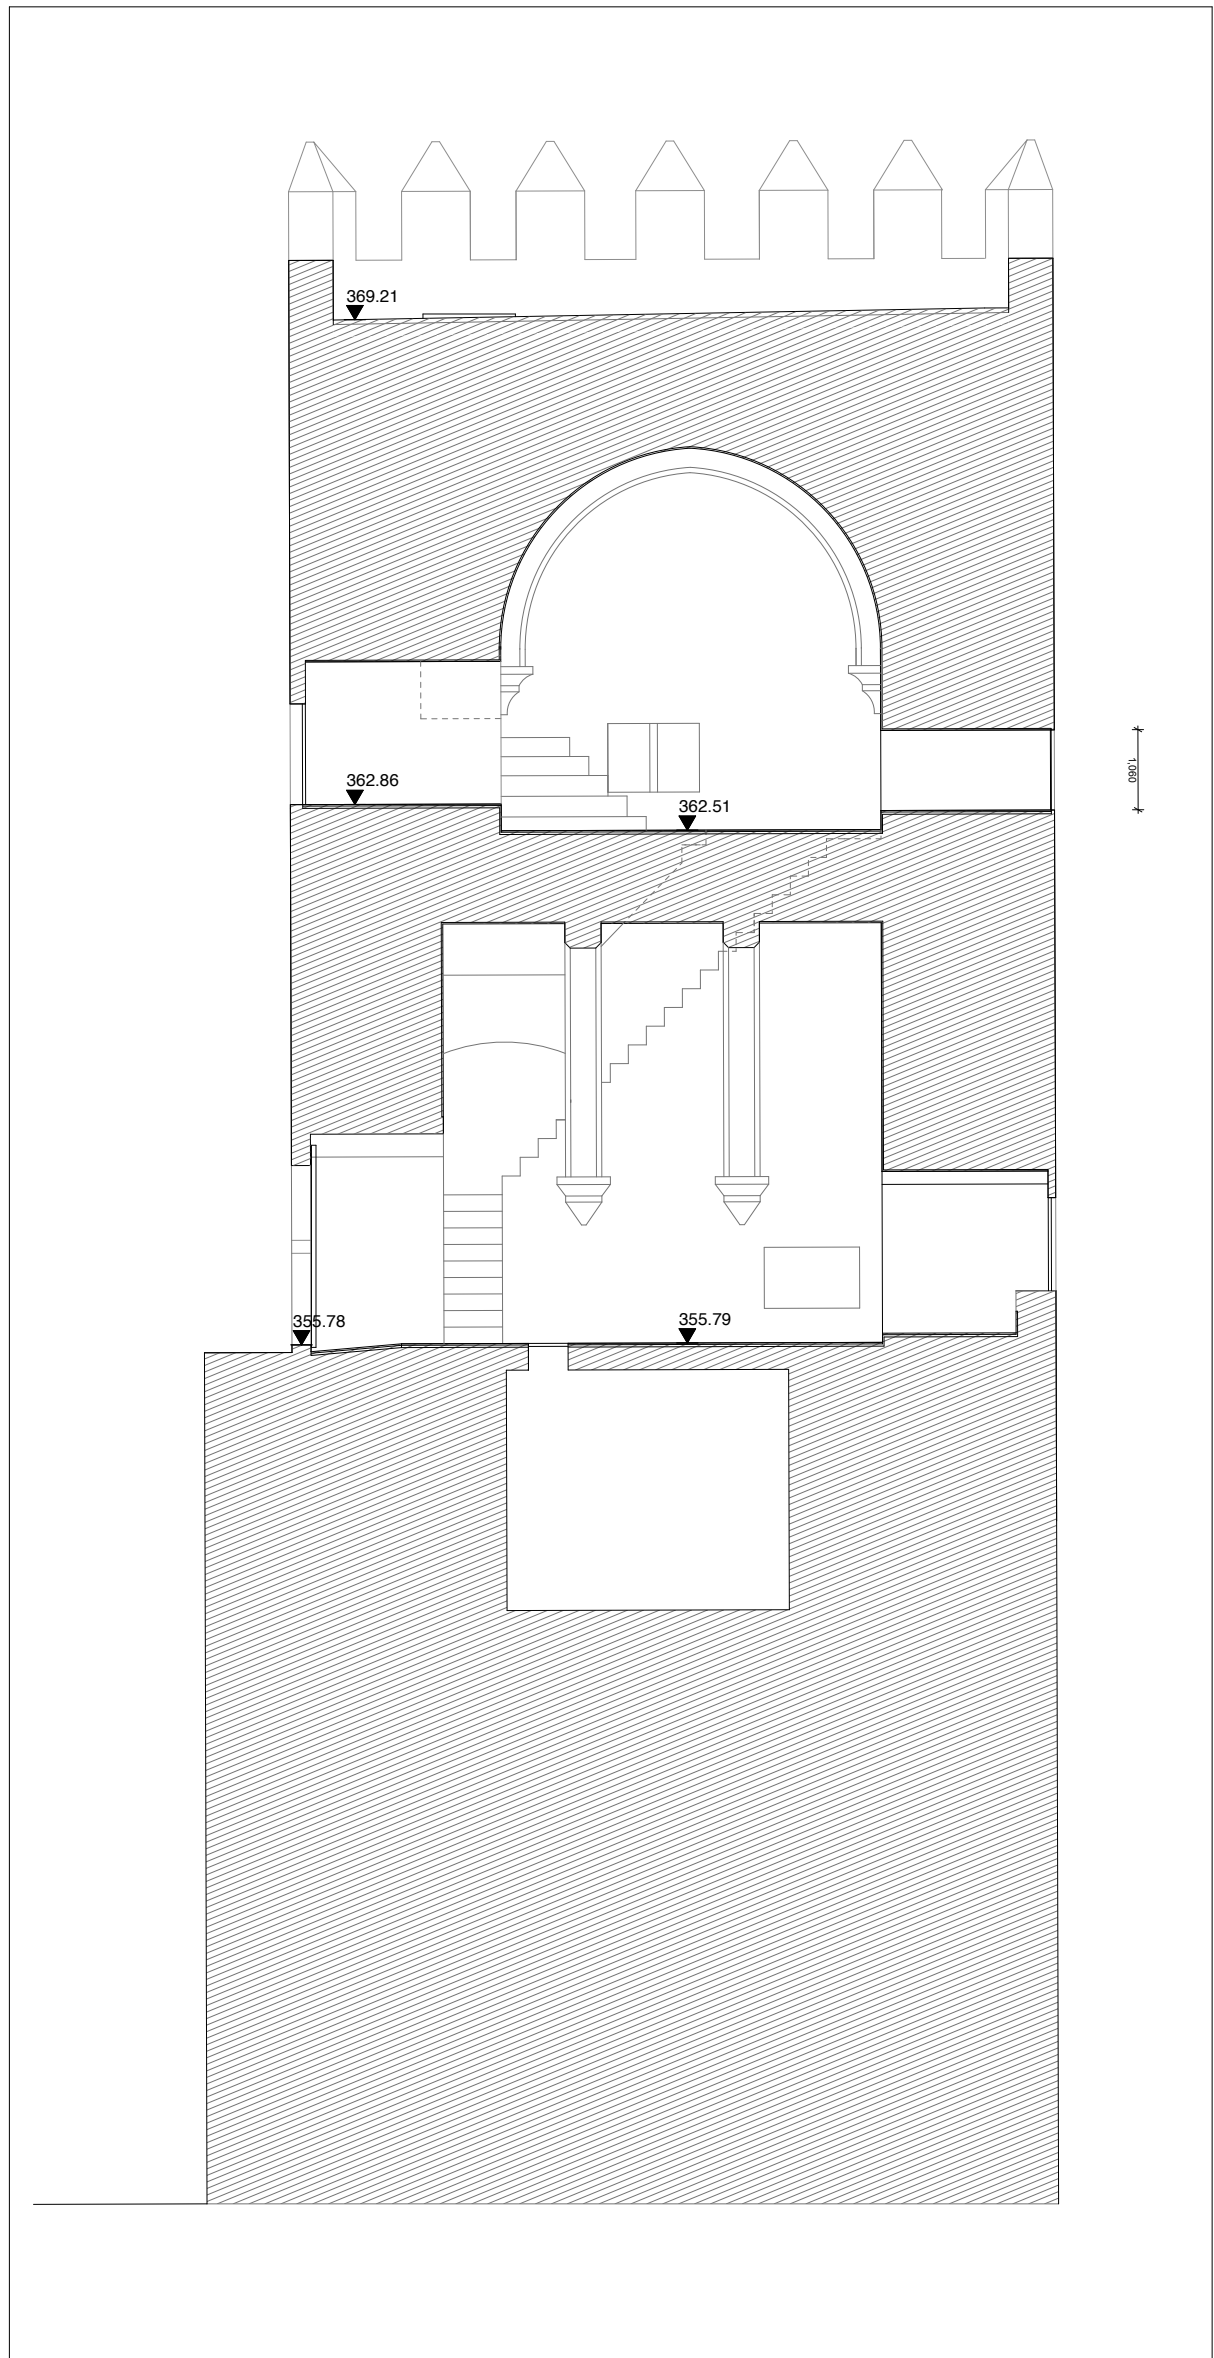


Corte C1

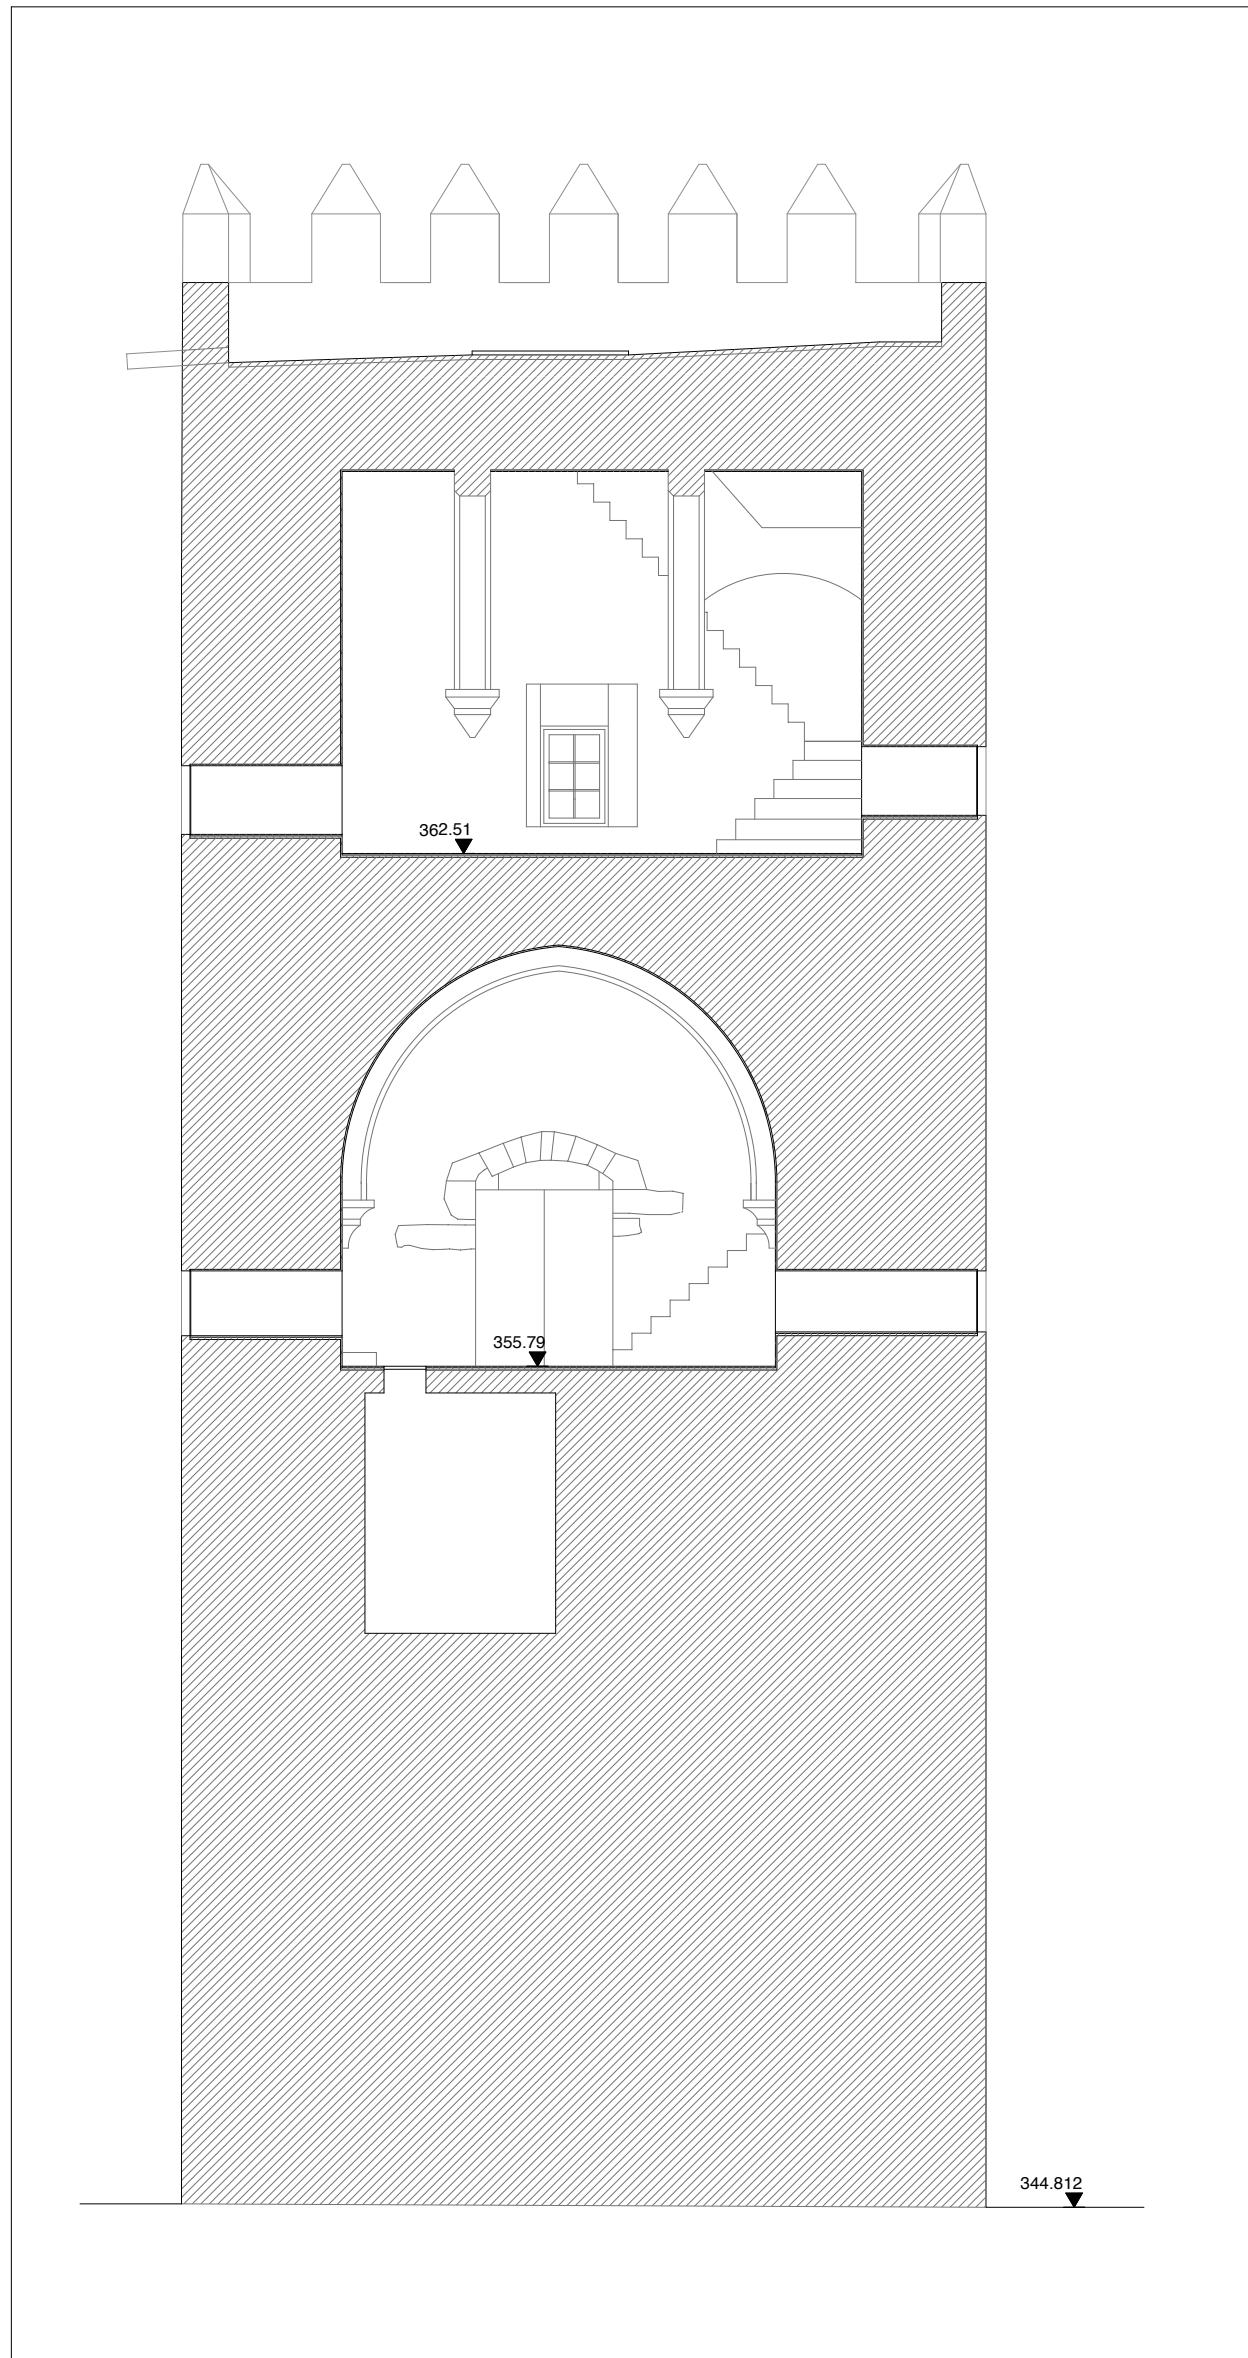

Corte C2

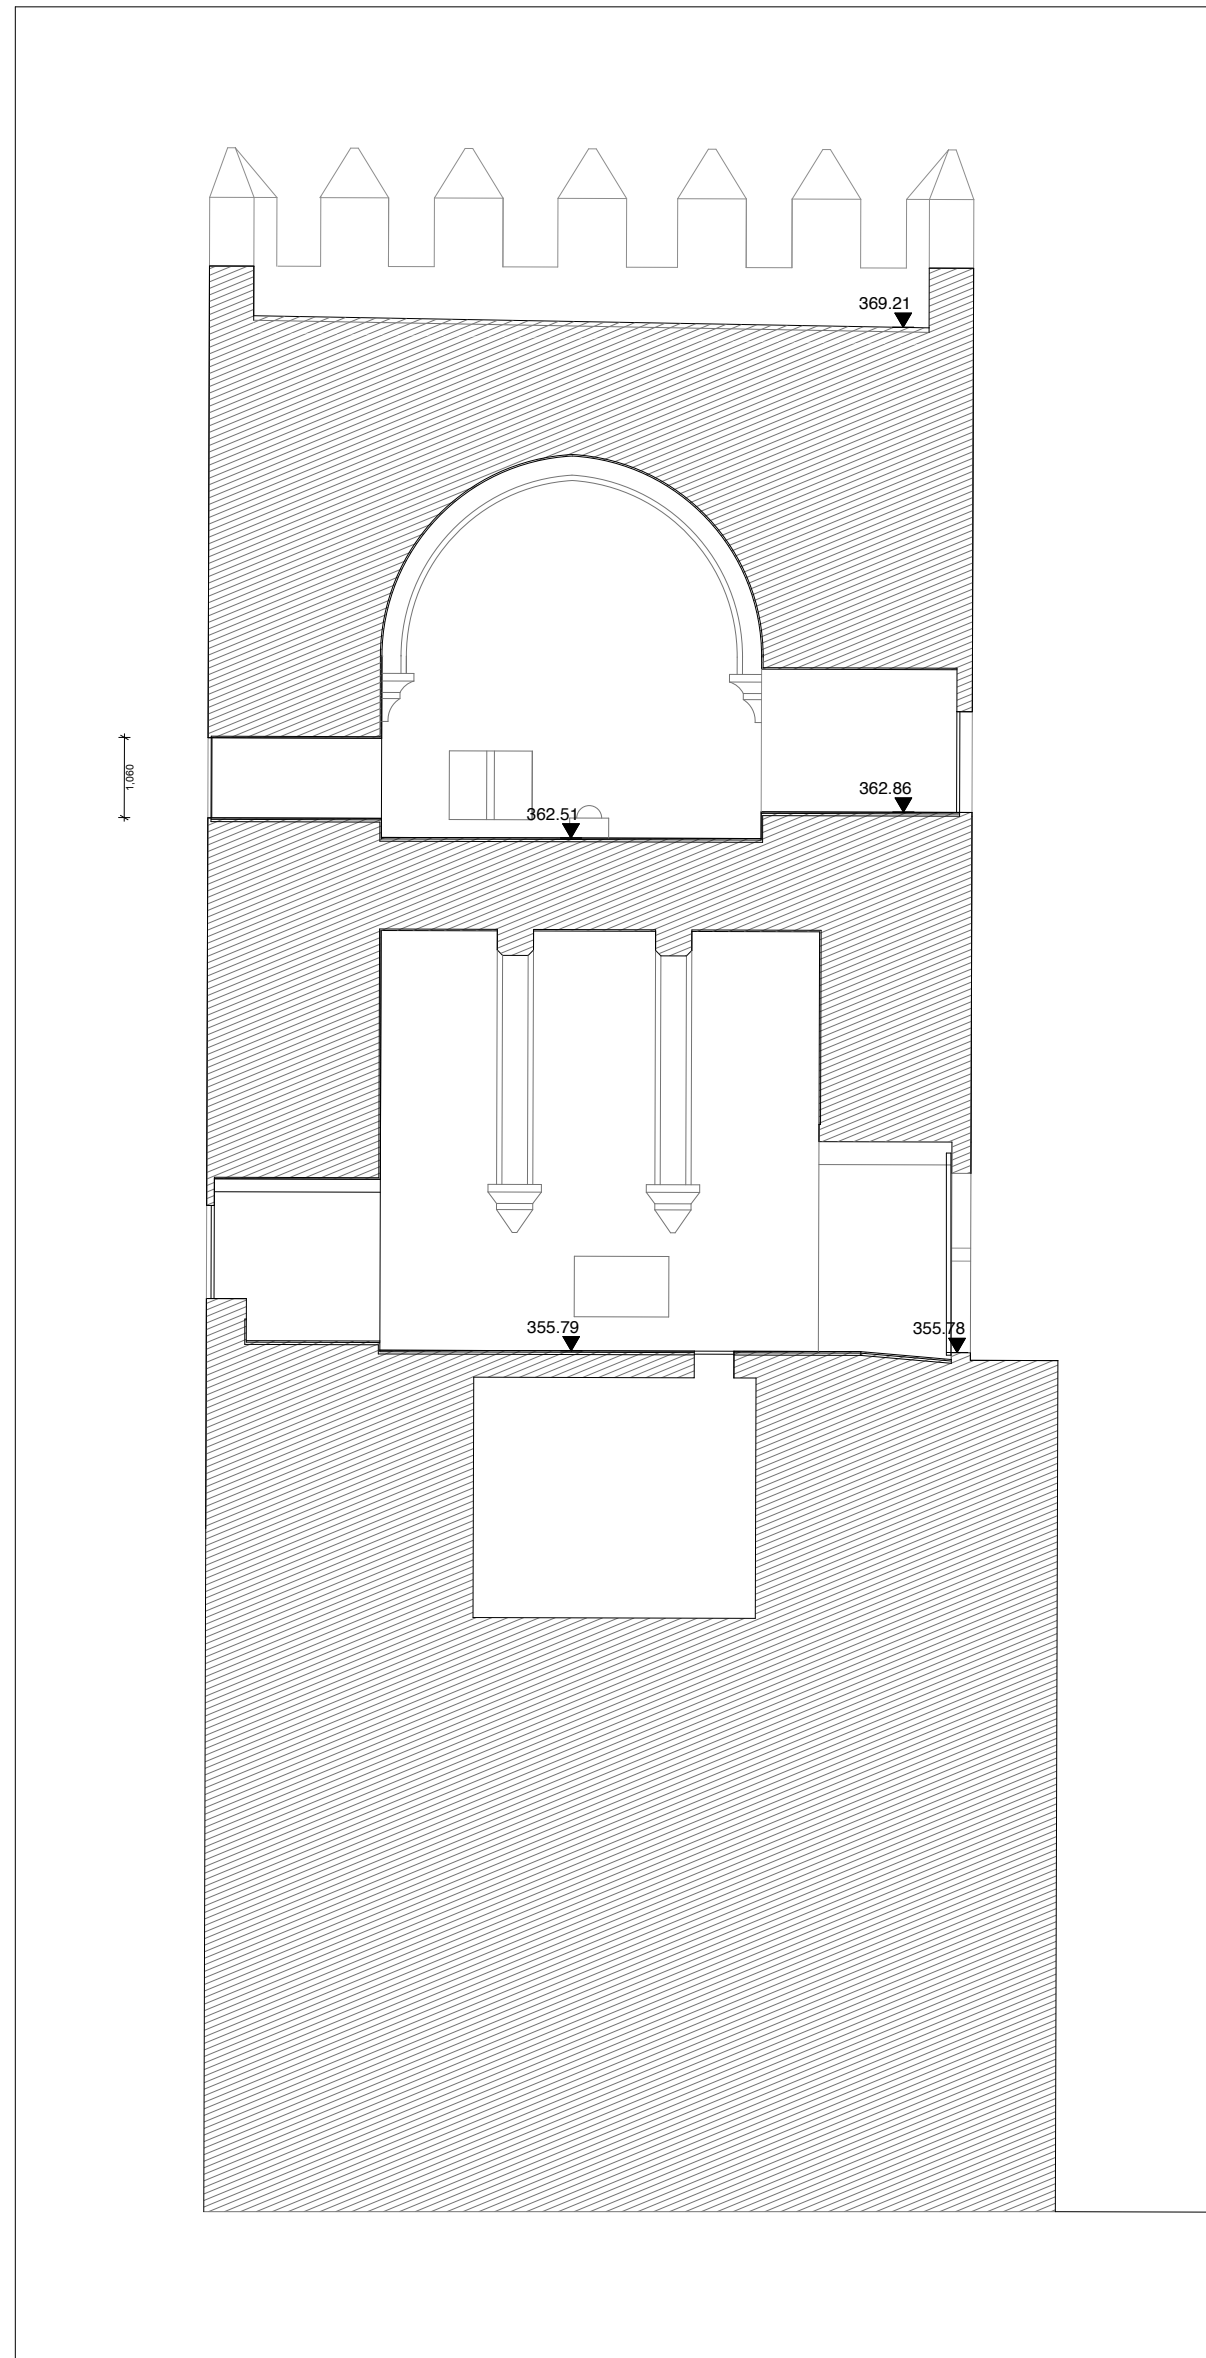

Corte C3

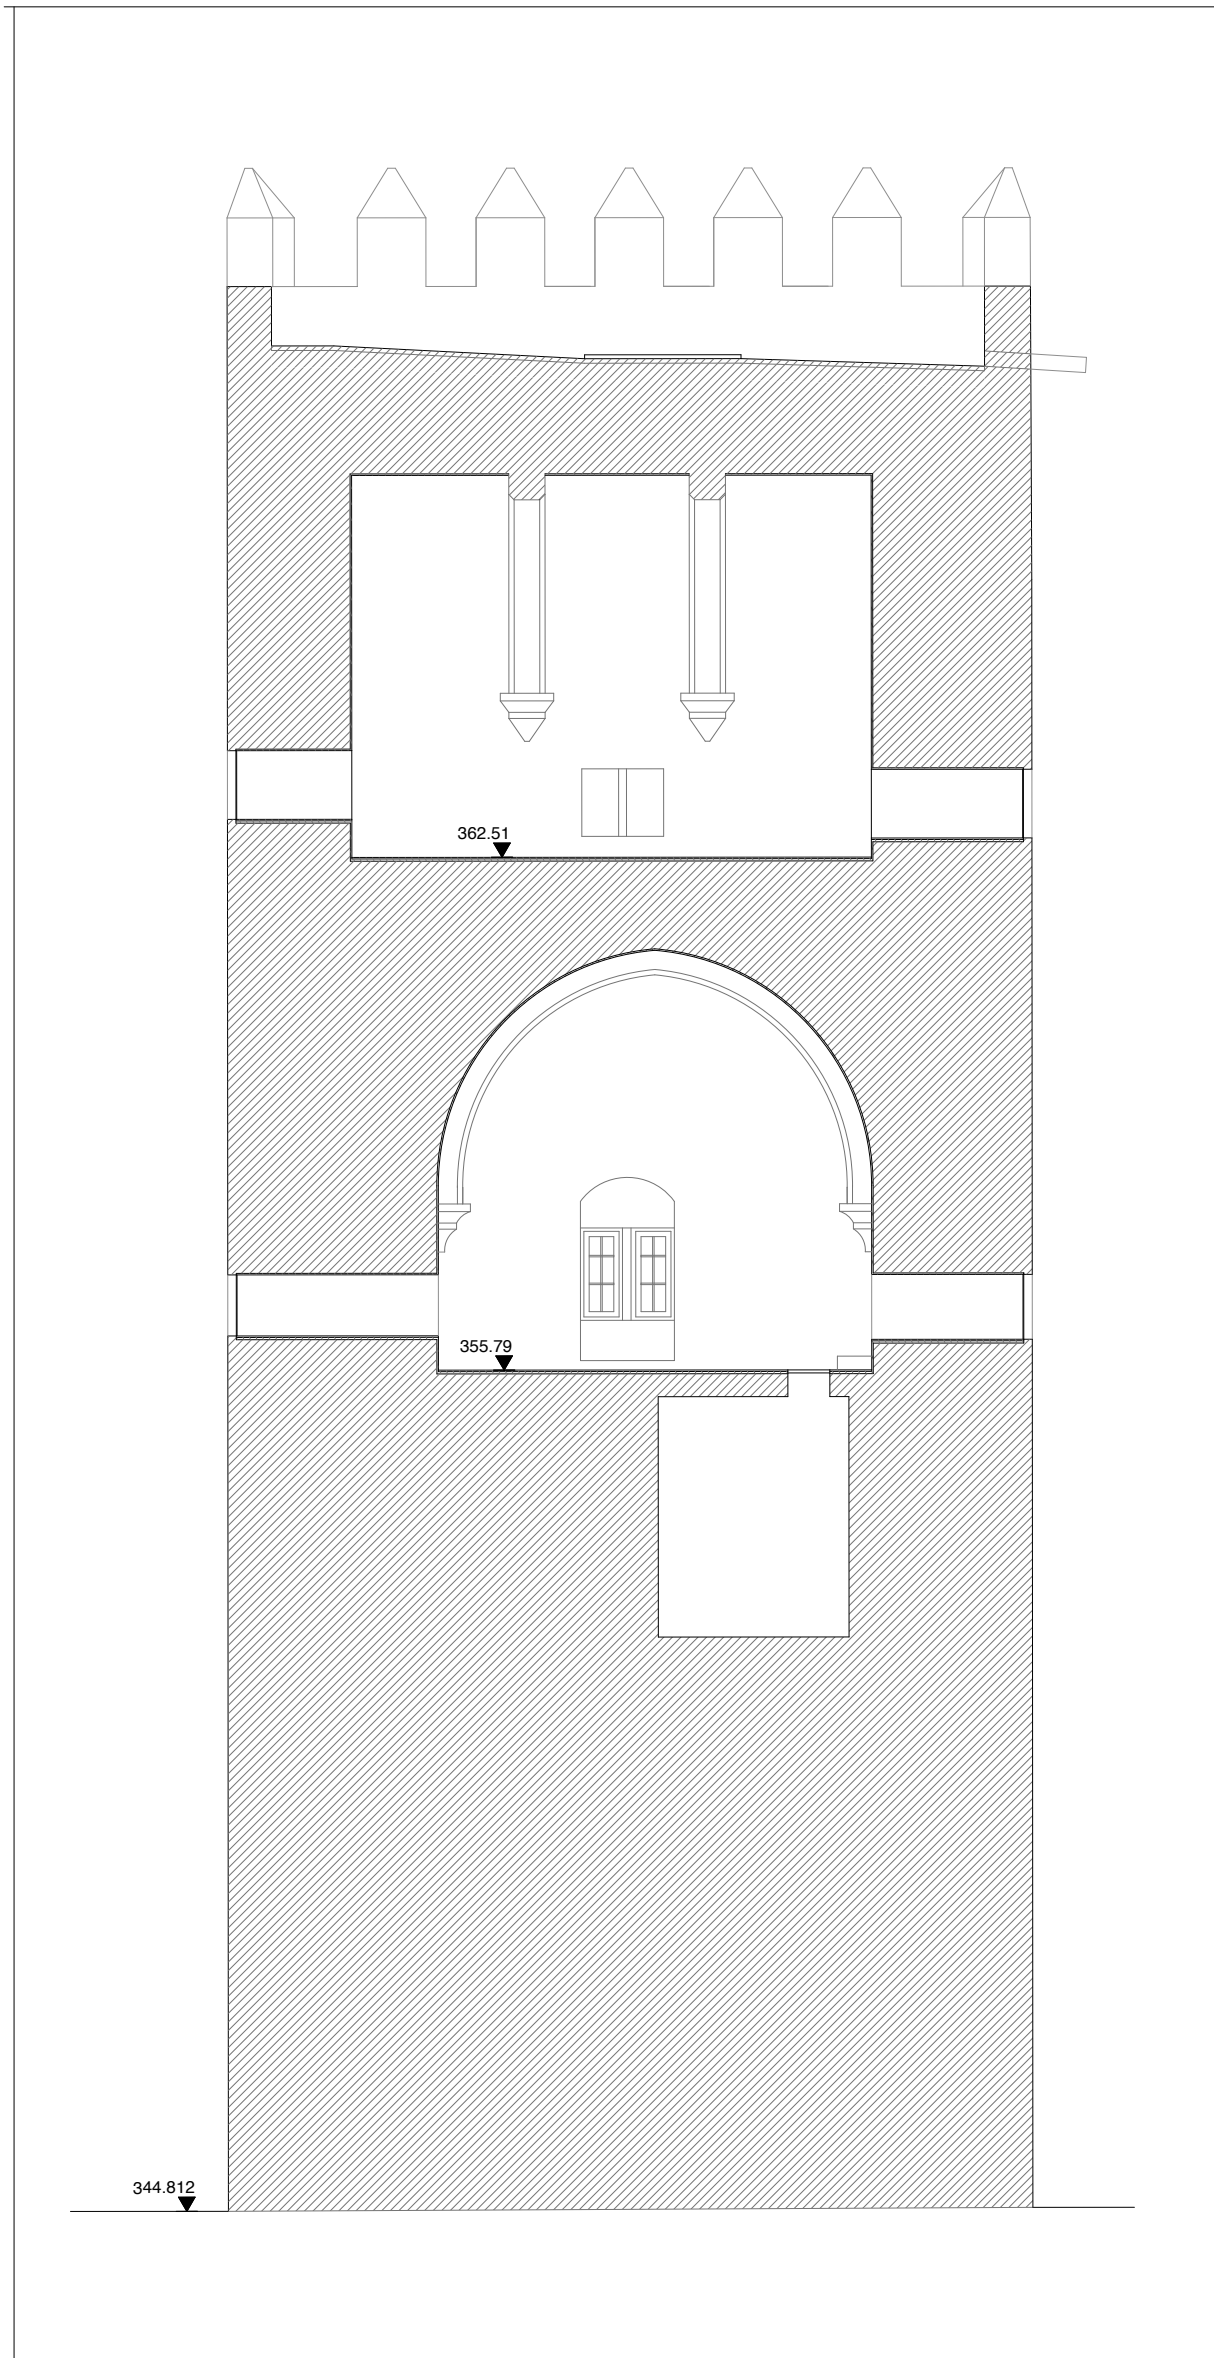

Corte C4

FUNDAÇÃO CASA DE BRAGANÇA

RECUPERAÇÃO E VALORIZAÇÃO DO CASTELO DO PORTEL

ARQUITECTURA - PROJECTO DE EXECUÇÃO

EXISTENTE - TORRE DE MENAGEM - PLANTAS E CORTES



ESC. 1:100

REVISÃO - 000

JANEIRO 2020

A - 1.2