




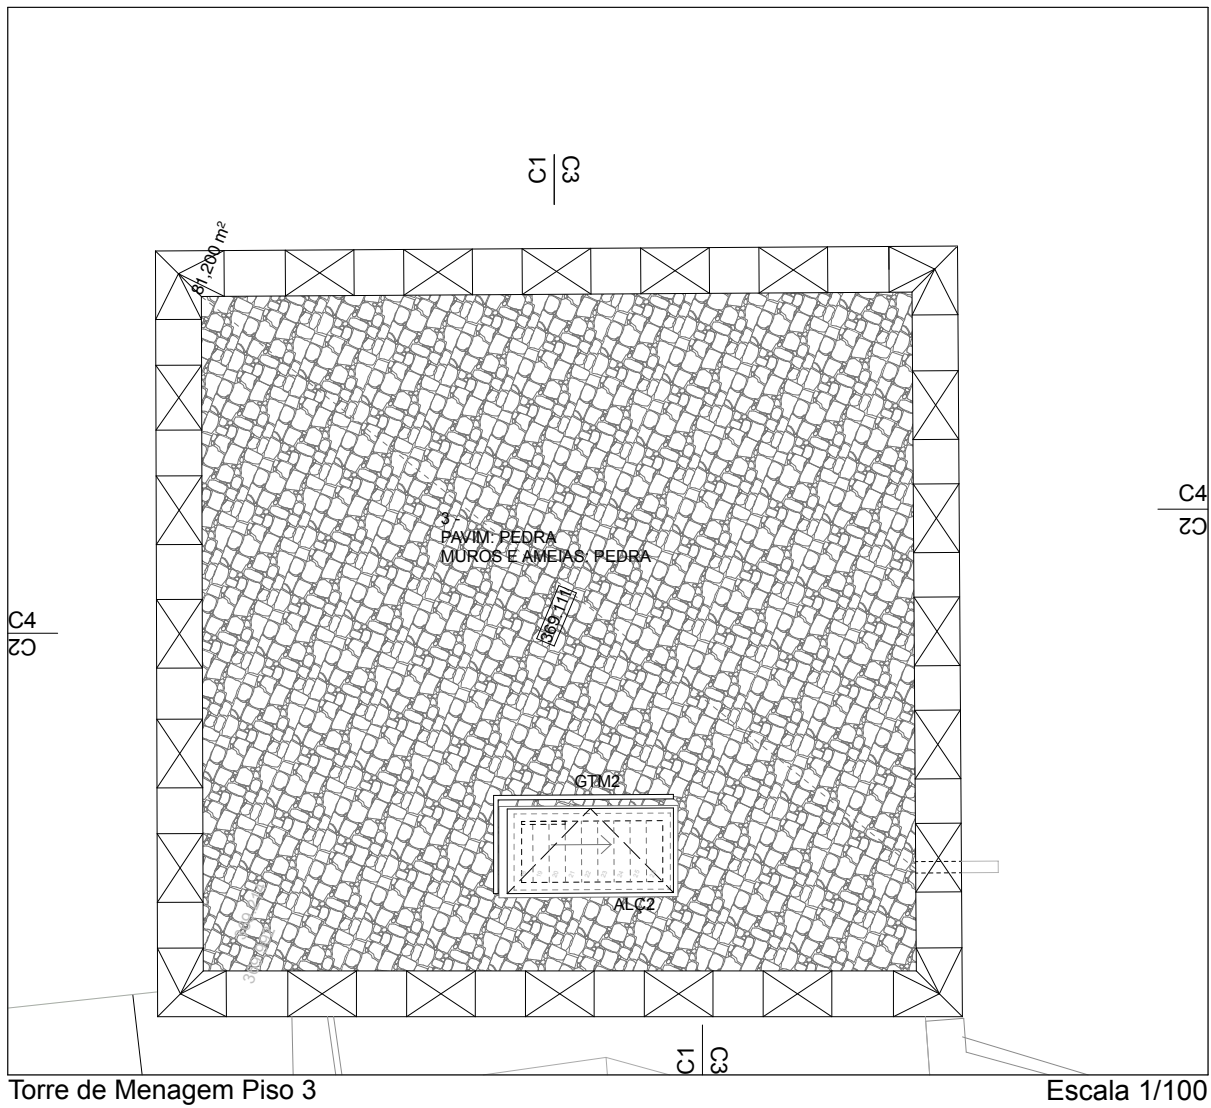


Torre de Menagem Piso 3

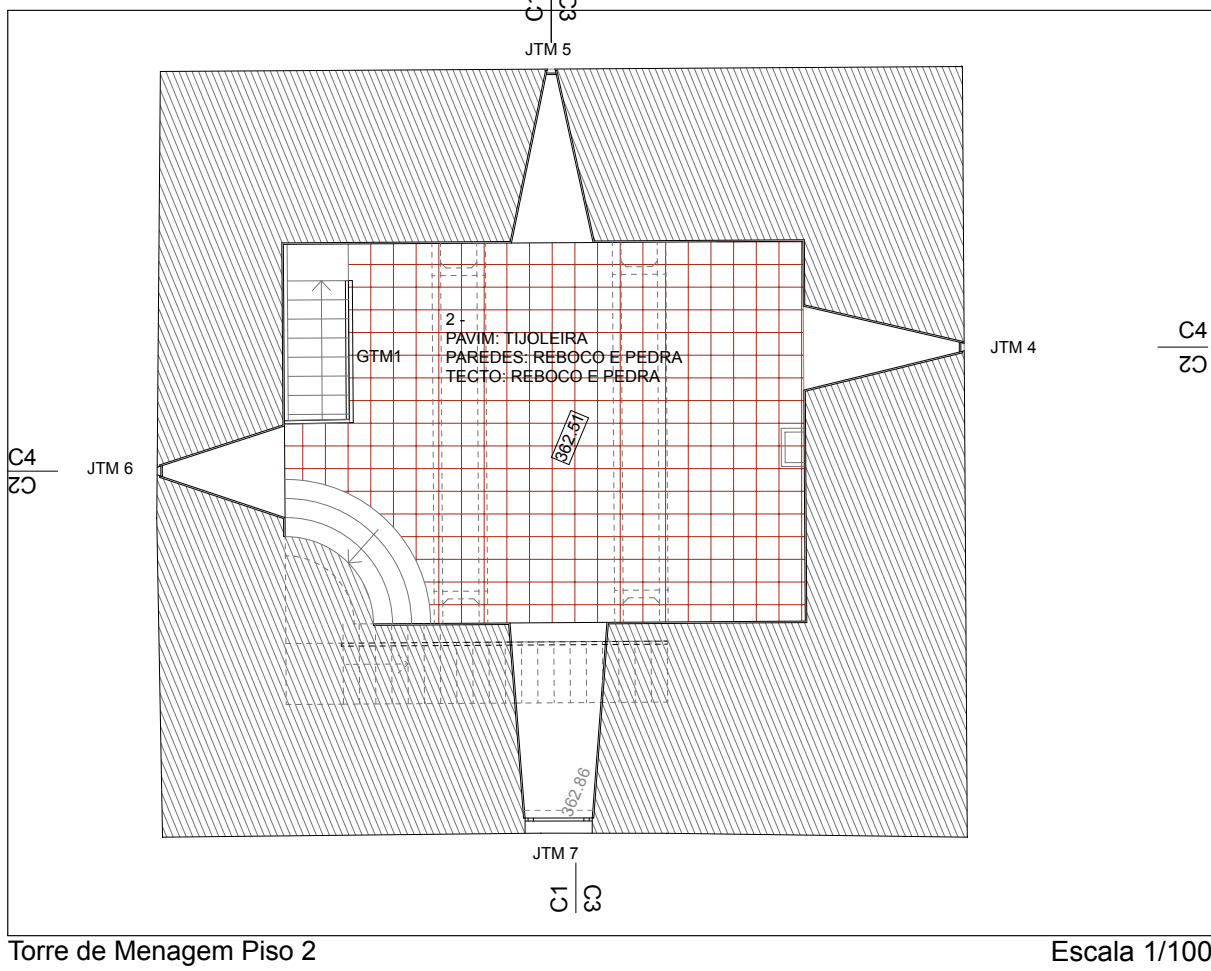


Torre de Menagem Piso 2

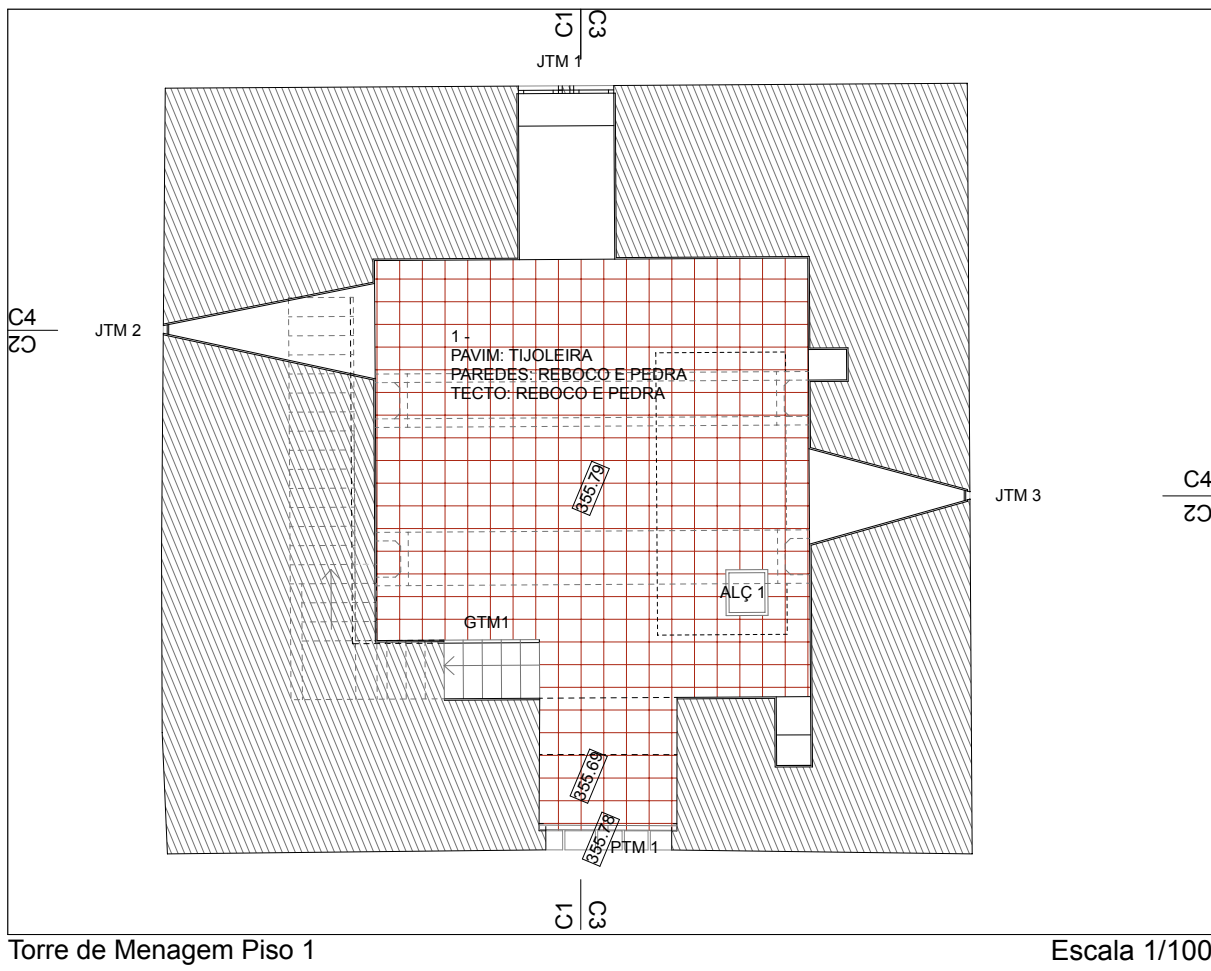


Torre de Menagem Piso 1

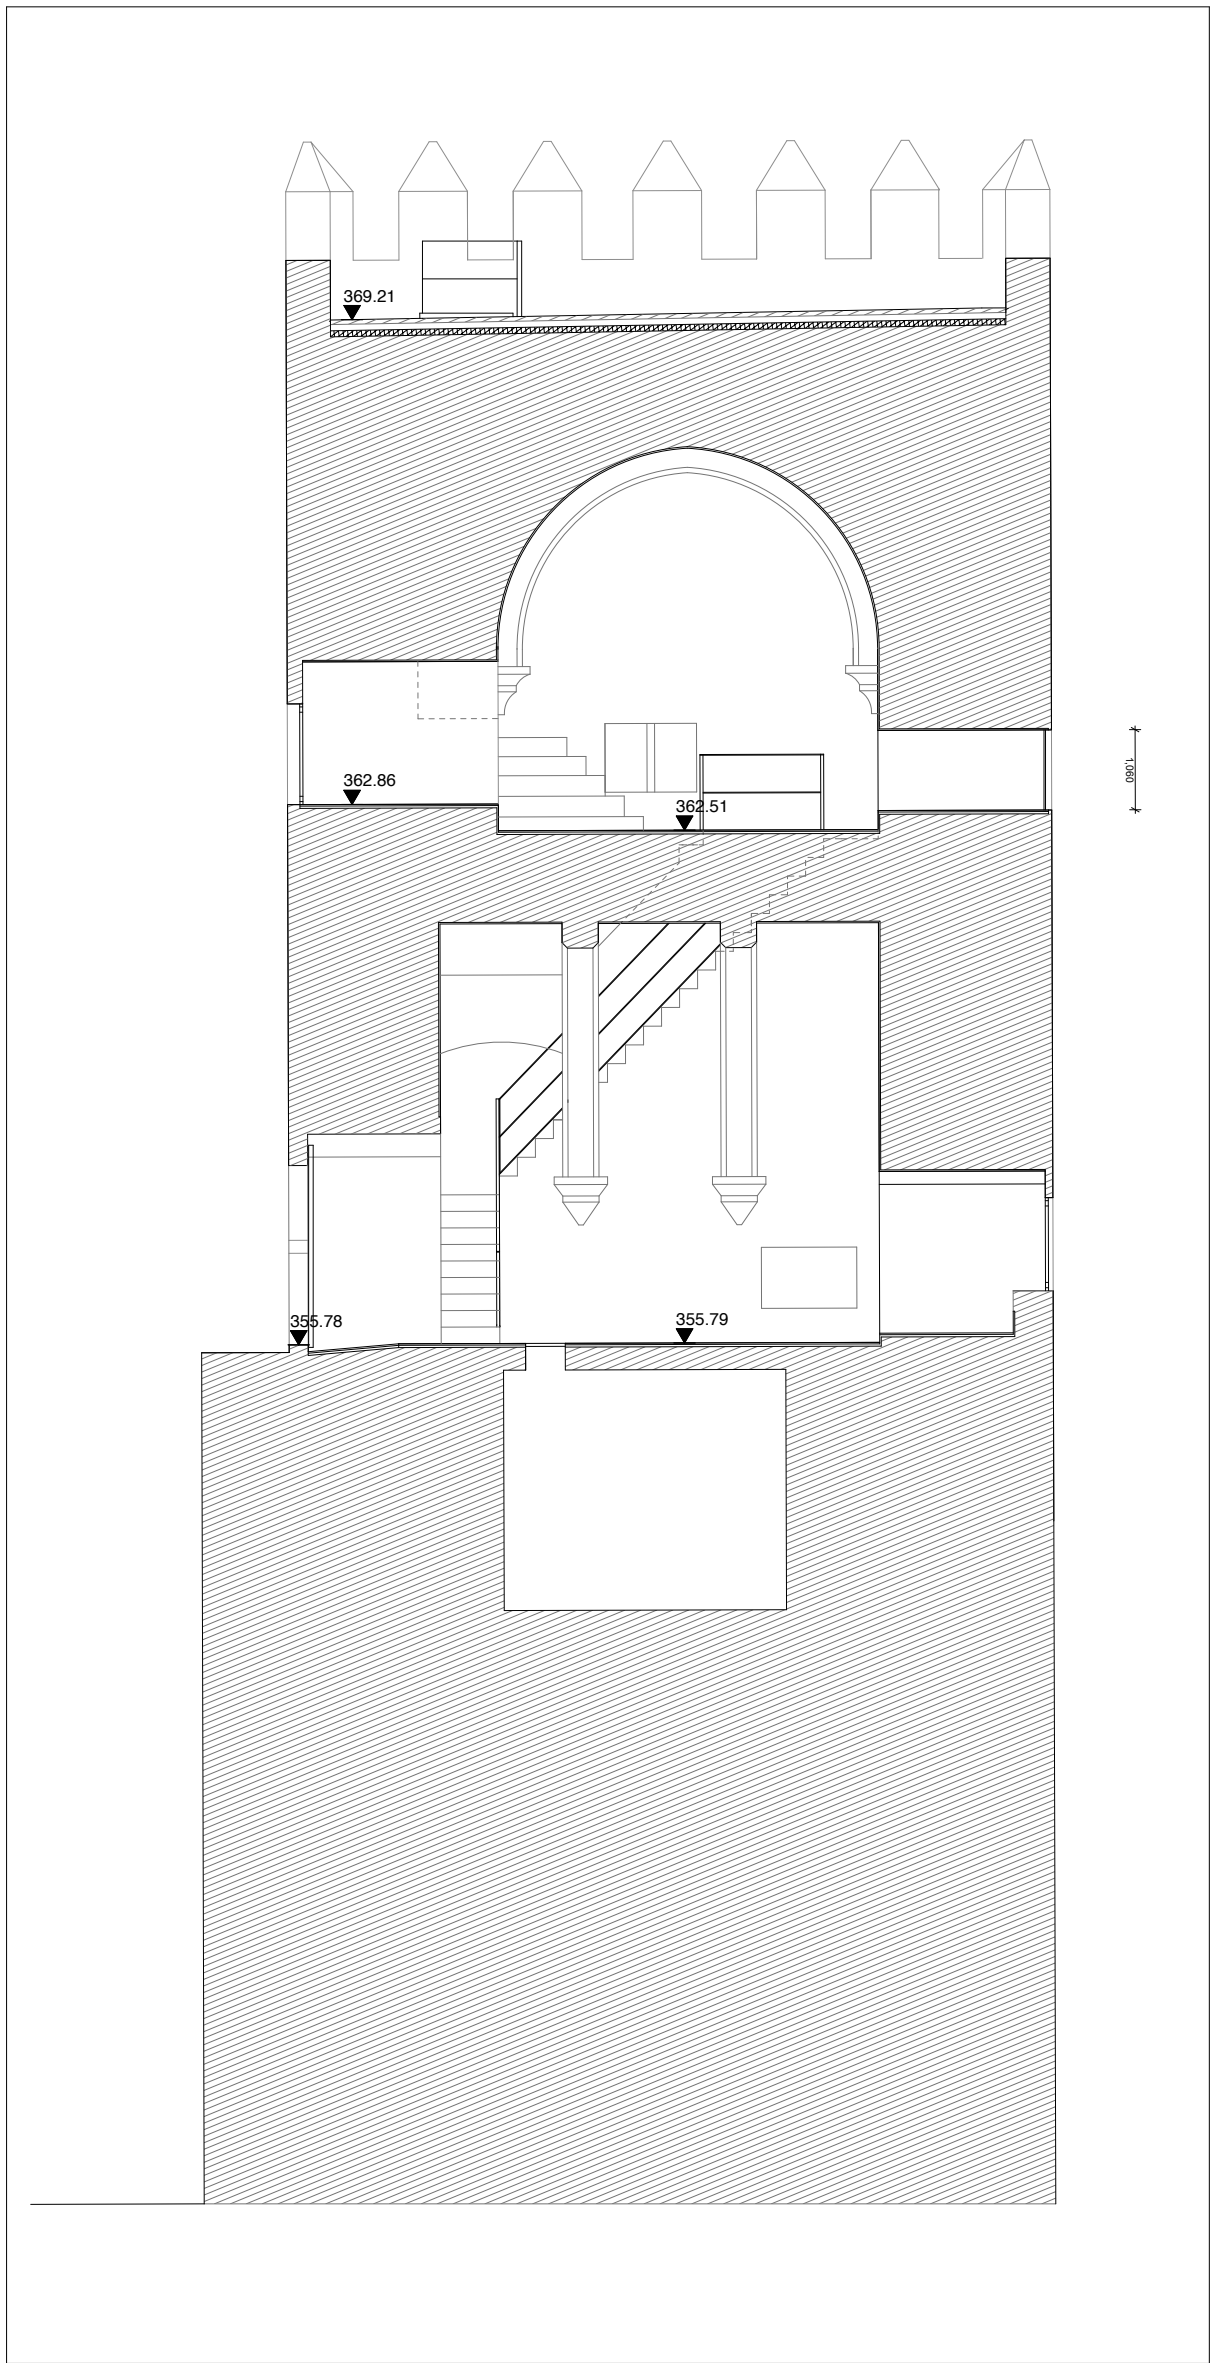


Corte C1

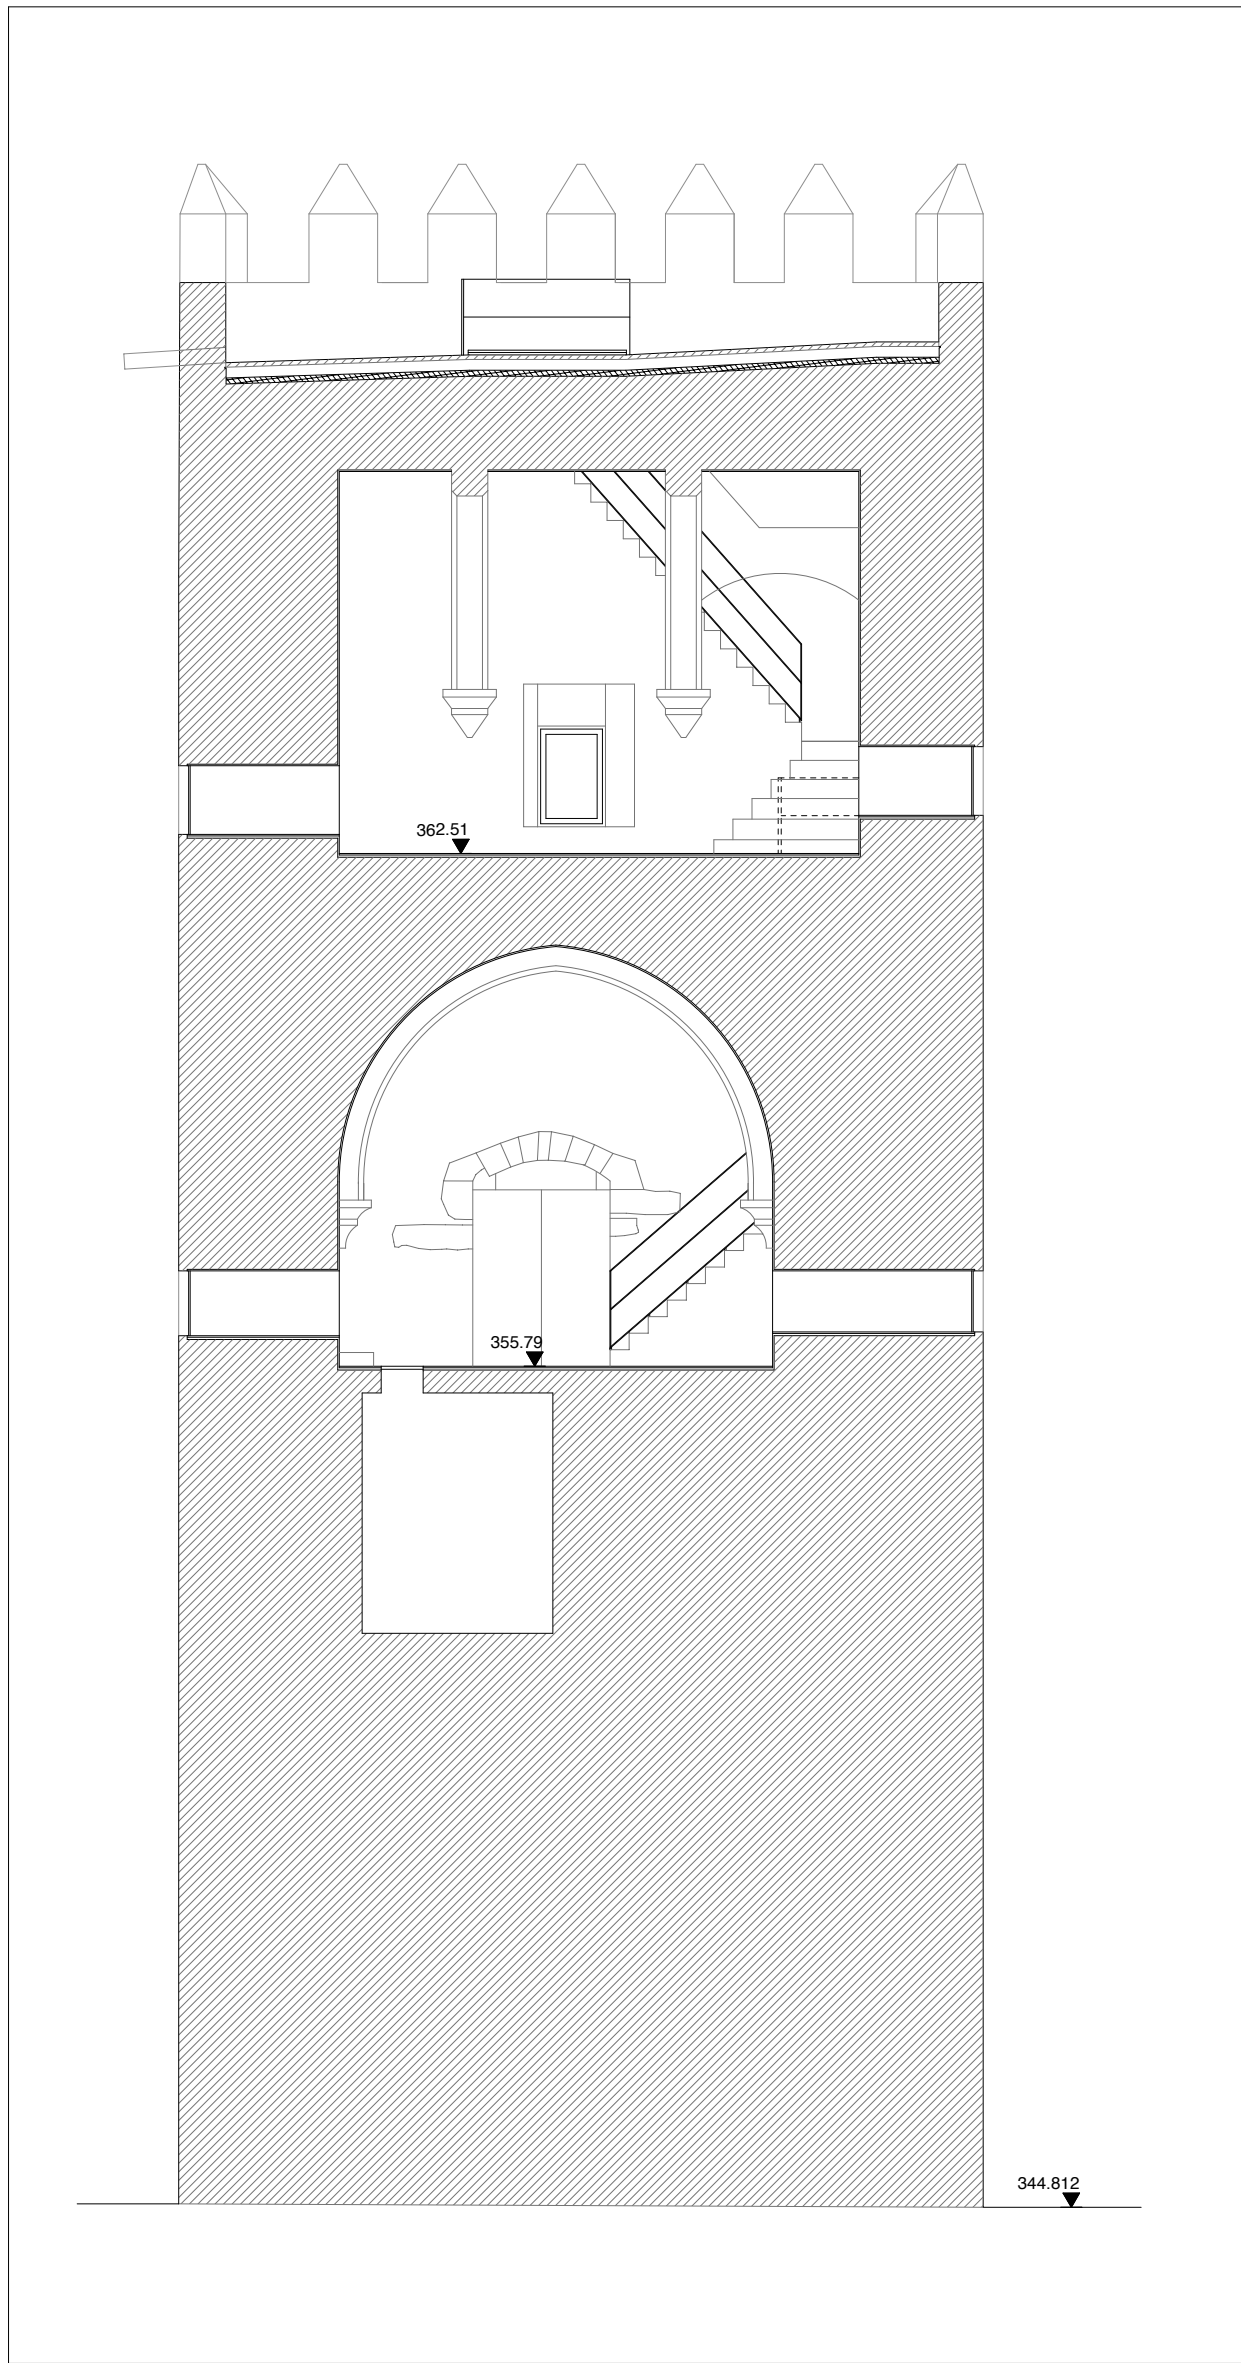

Corte C2

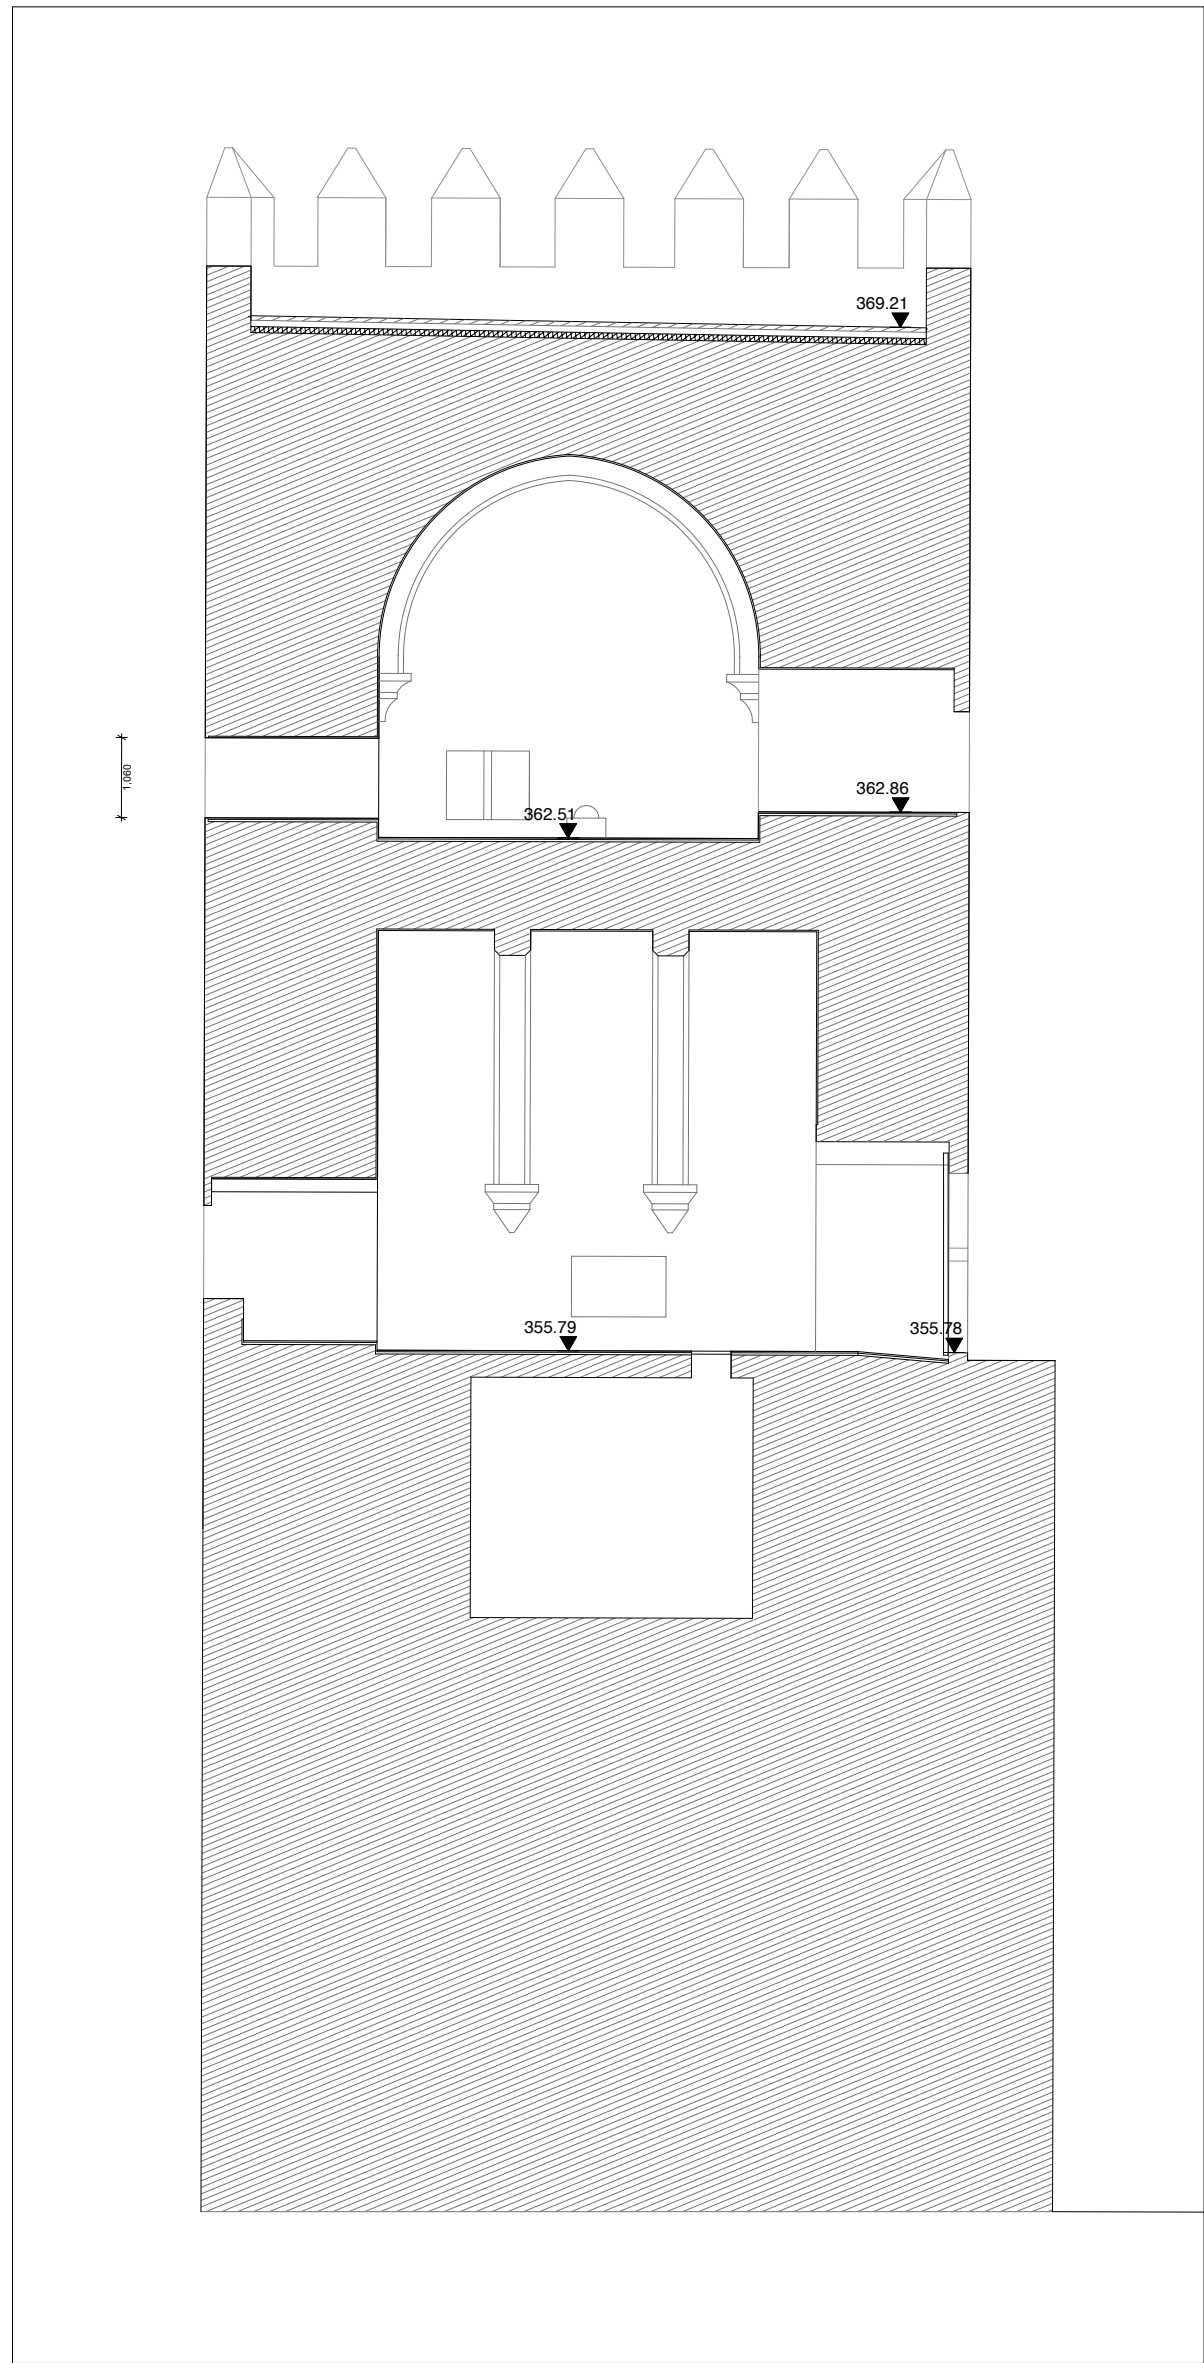

Corte C3

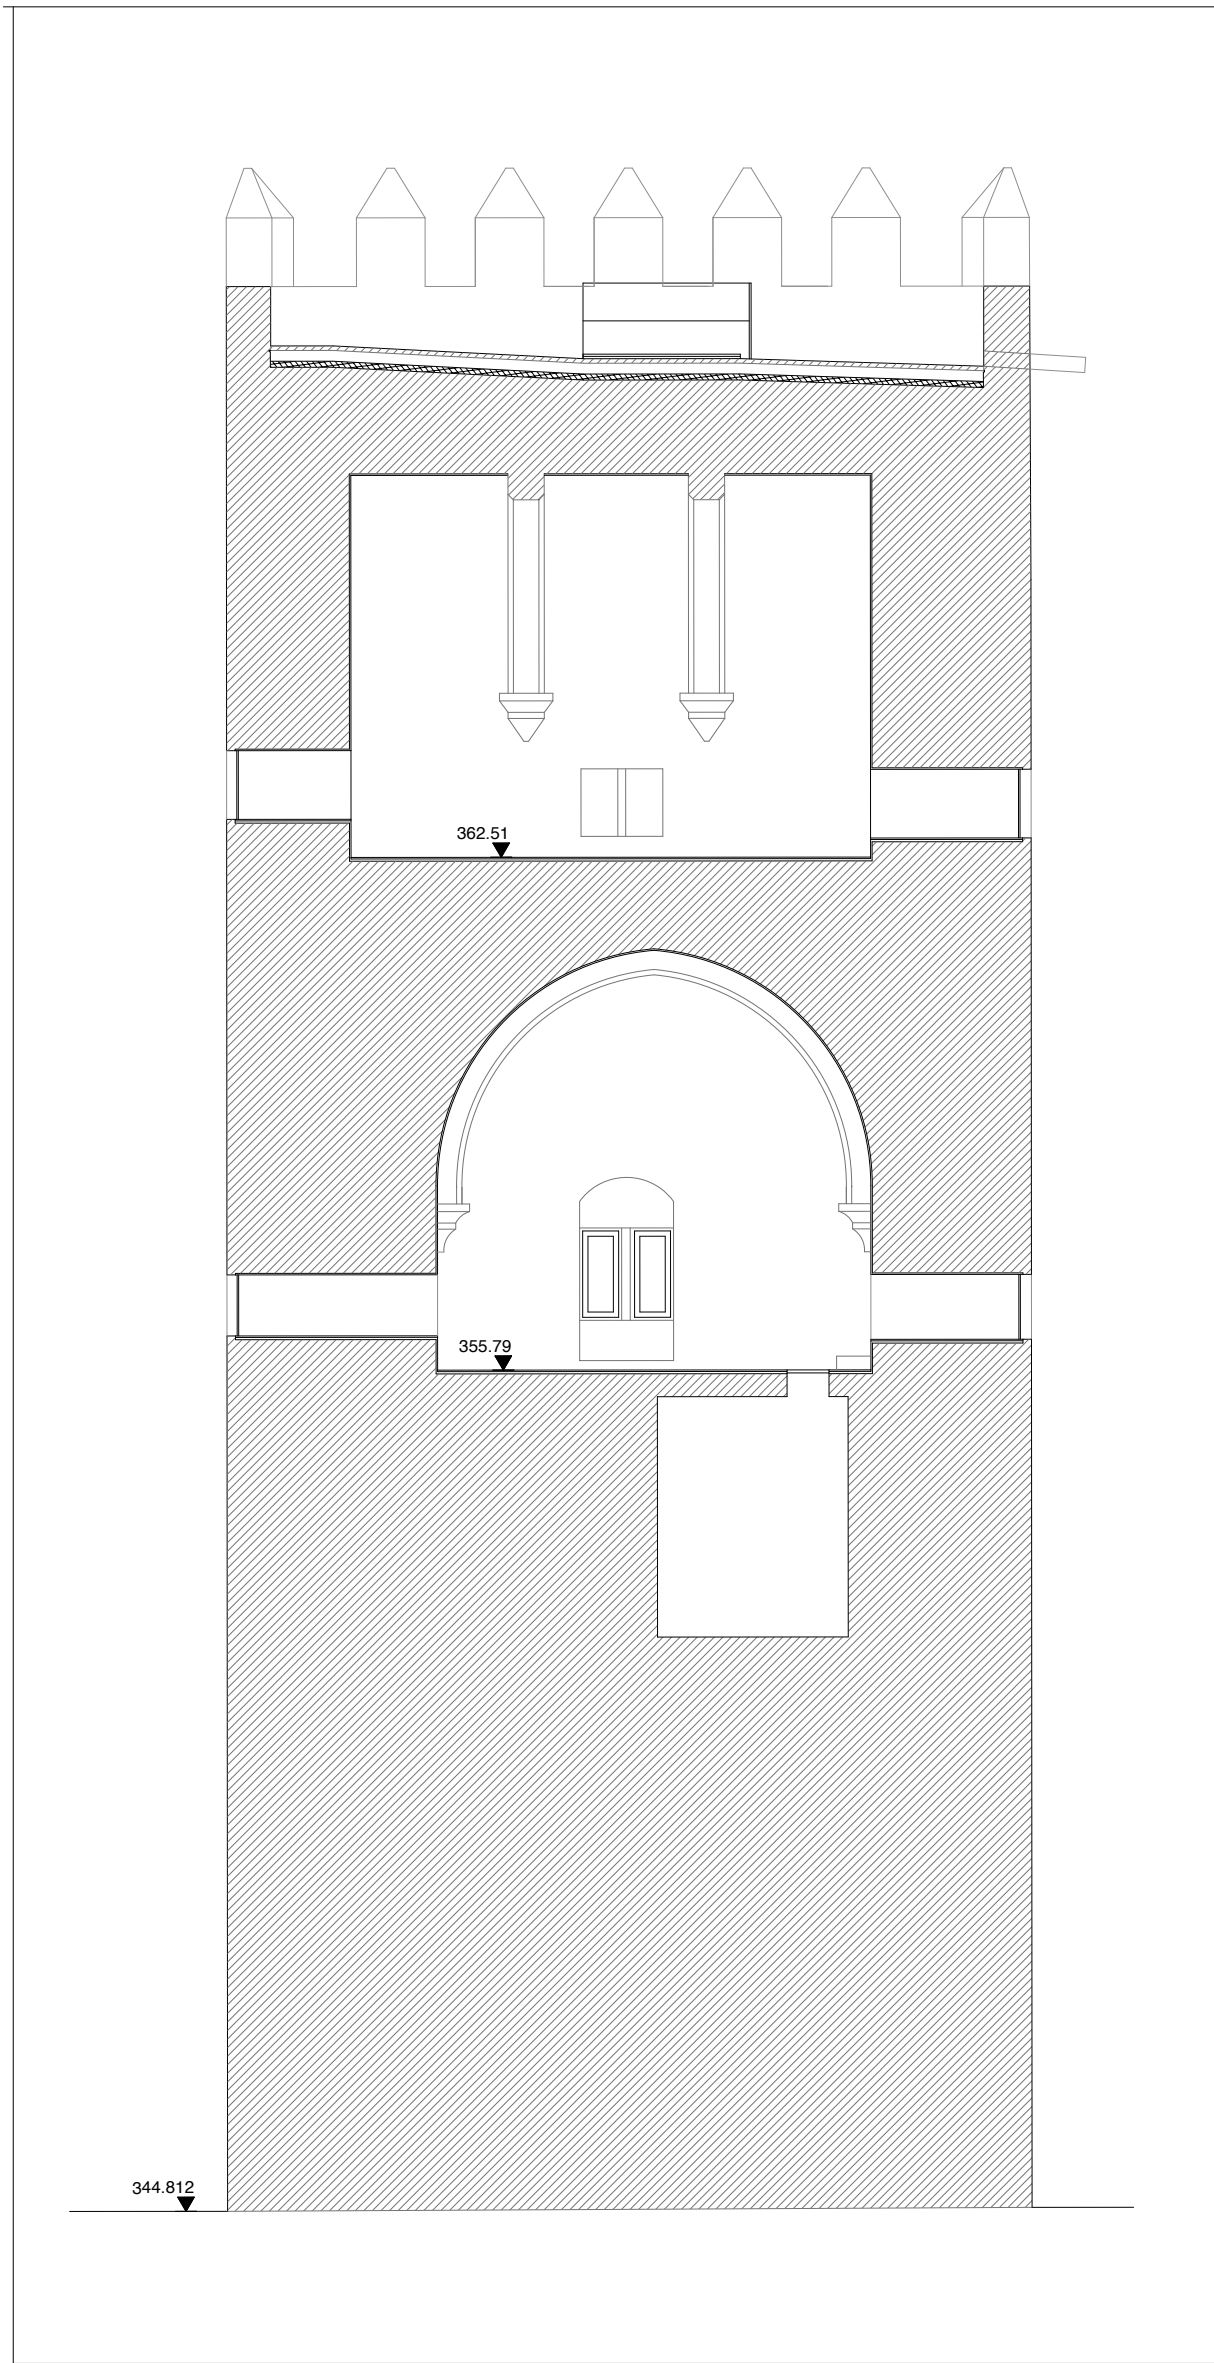

Corte C4

FUNDAÇÃO CASA DE BRAGANÇA

RECUPERAÇÃO E VALORIZAÇÃO DO CASTELO DO PORTEL

ARQUITECTURA - PROJECTO DE EXECUÇÃO

PROPOSTA - TORRE DE MENAGEM - PLANTAS e CORTES



ESC. 1:100

REVISÃO - 000

JANEIRO 2020

A - 2.2