
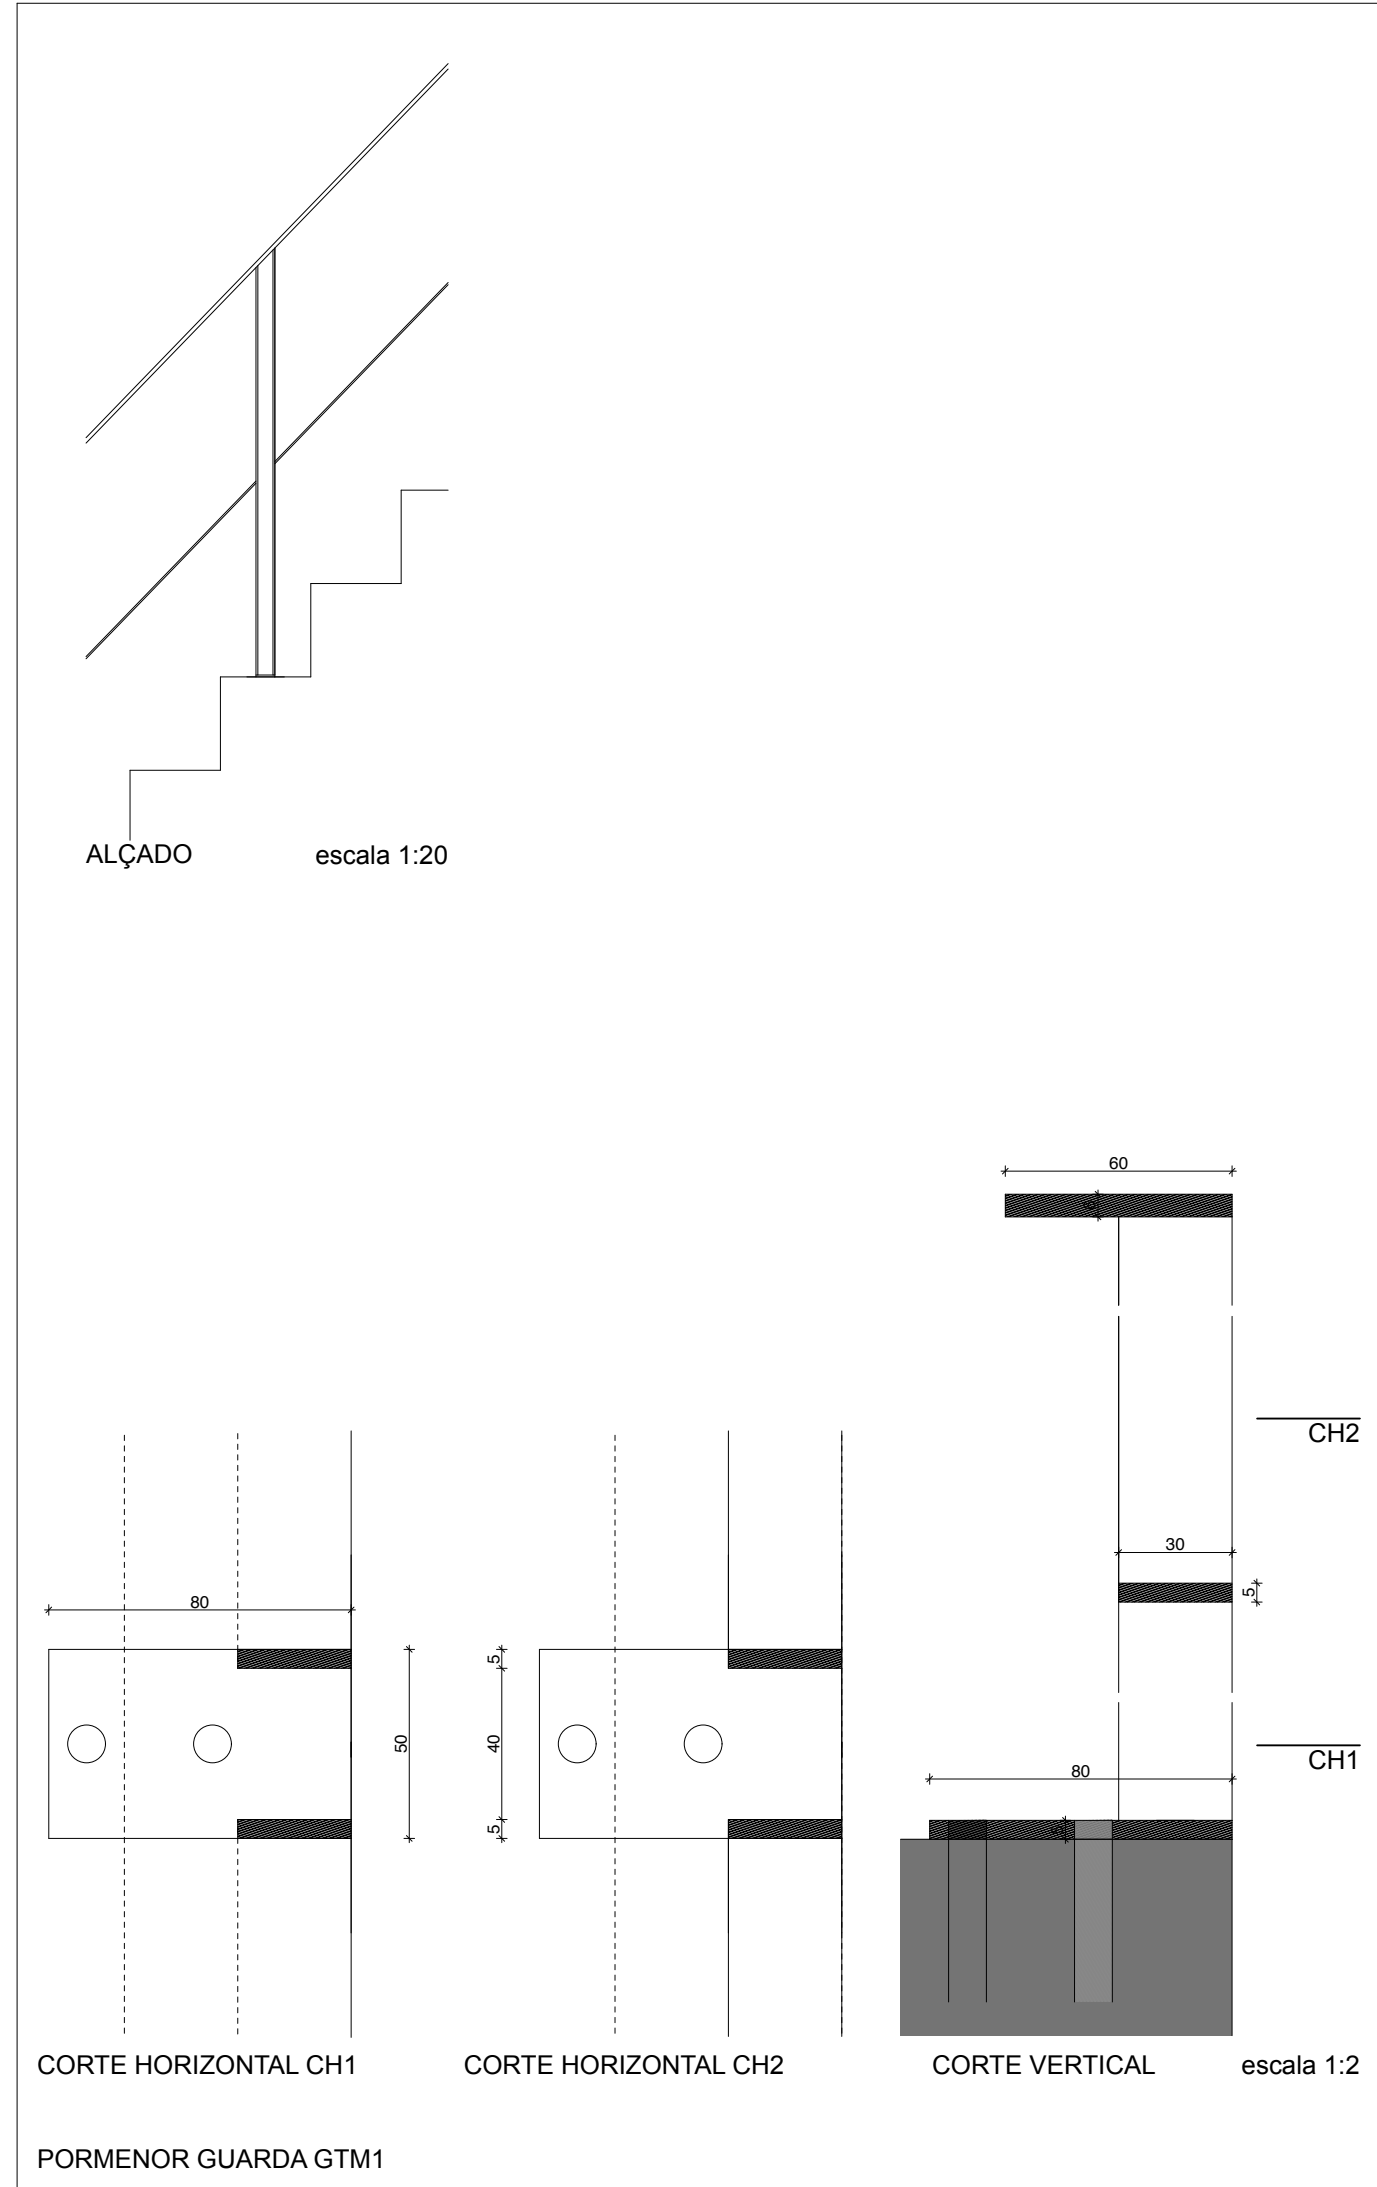
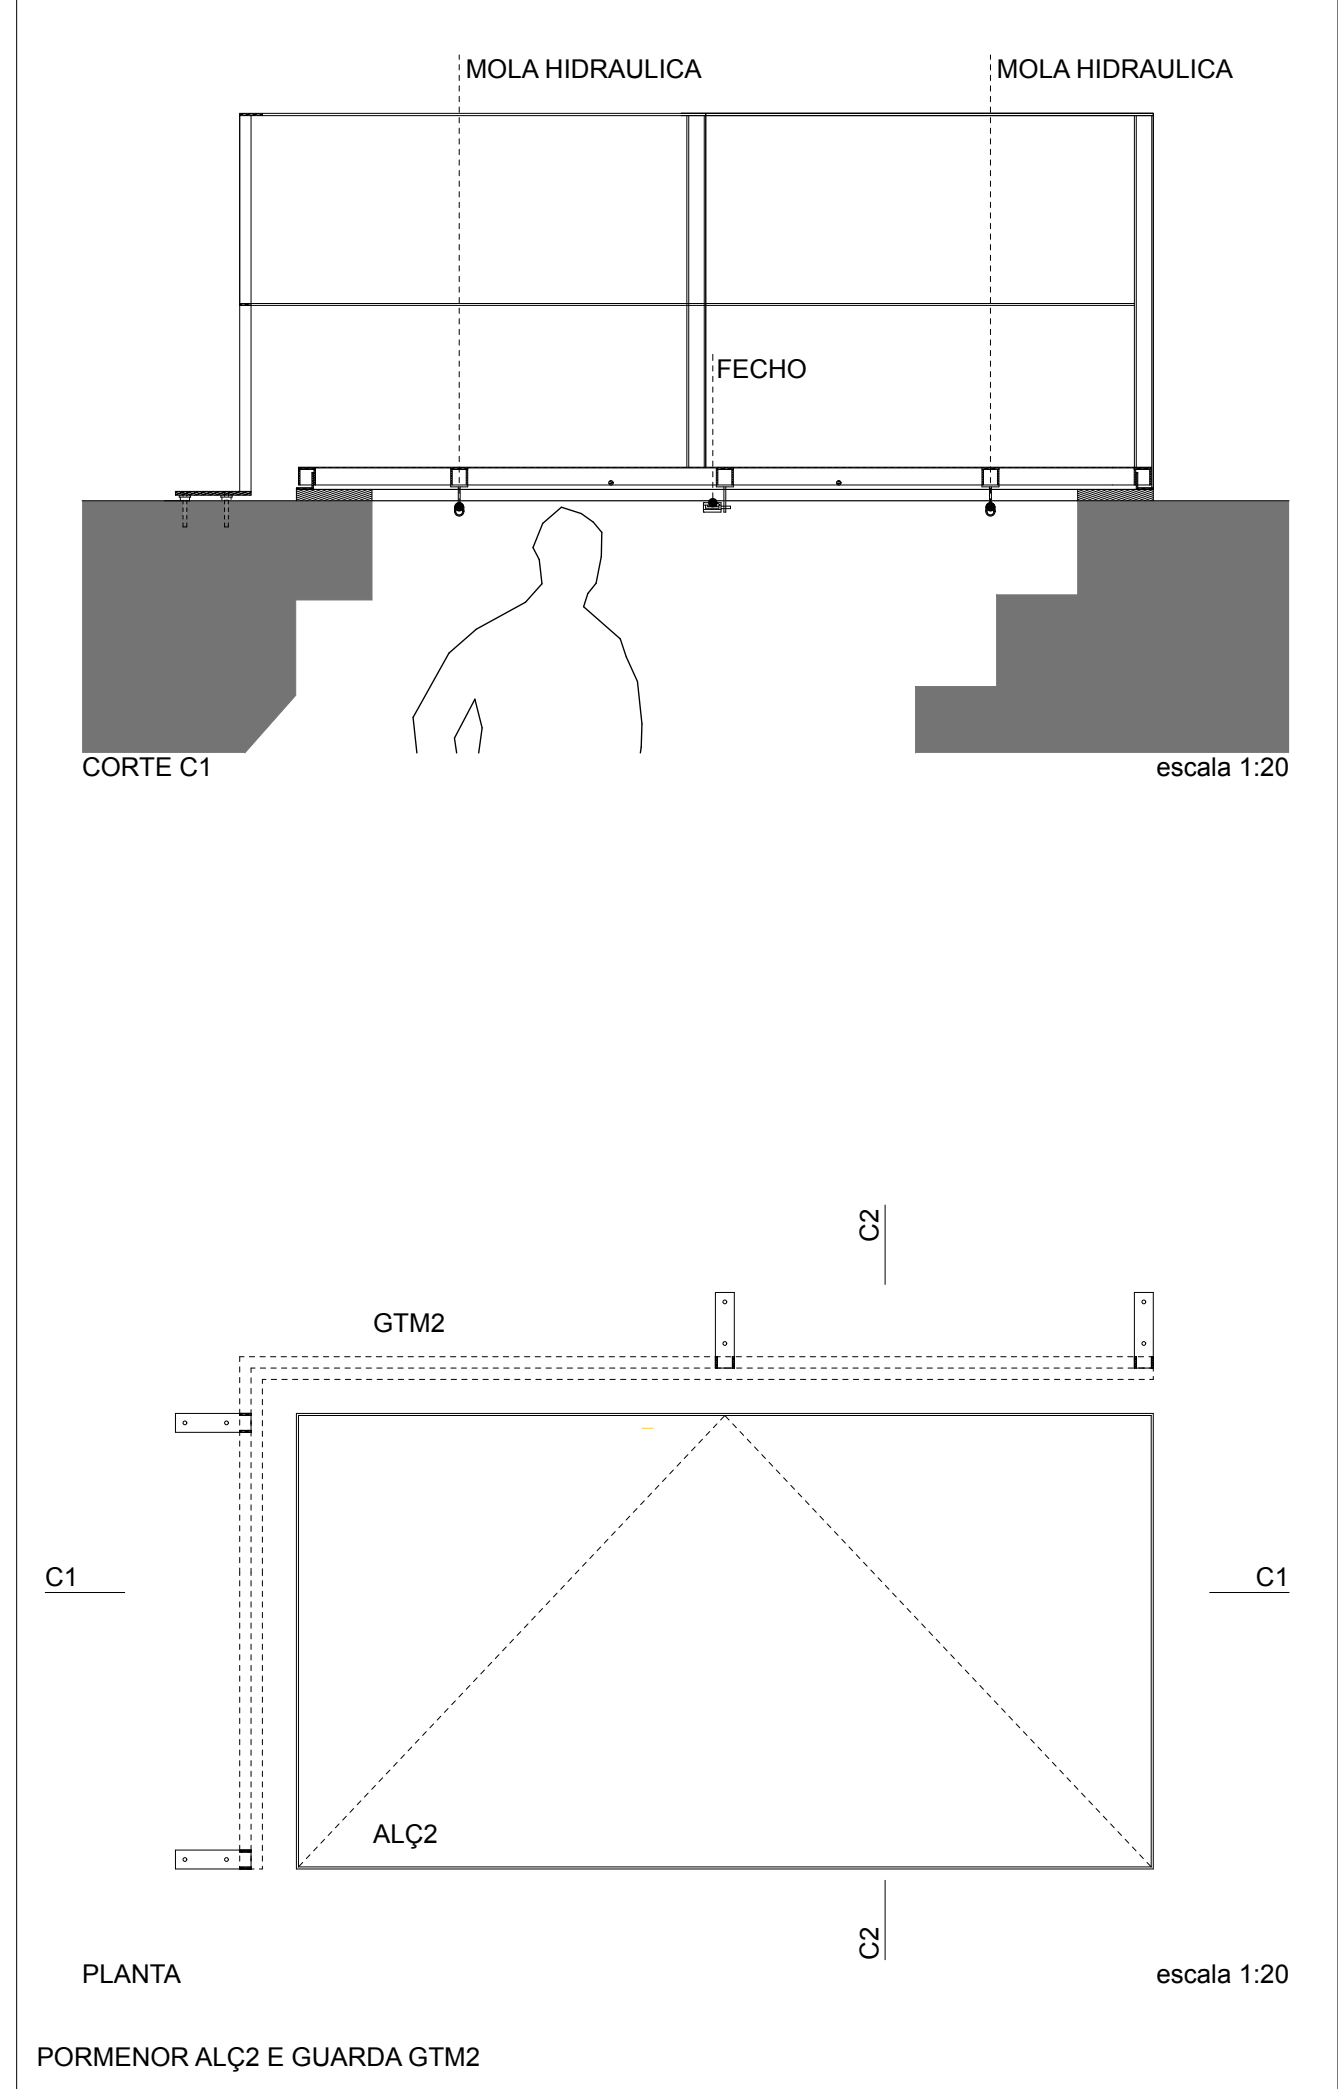
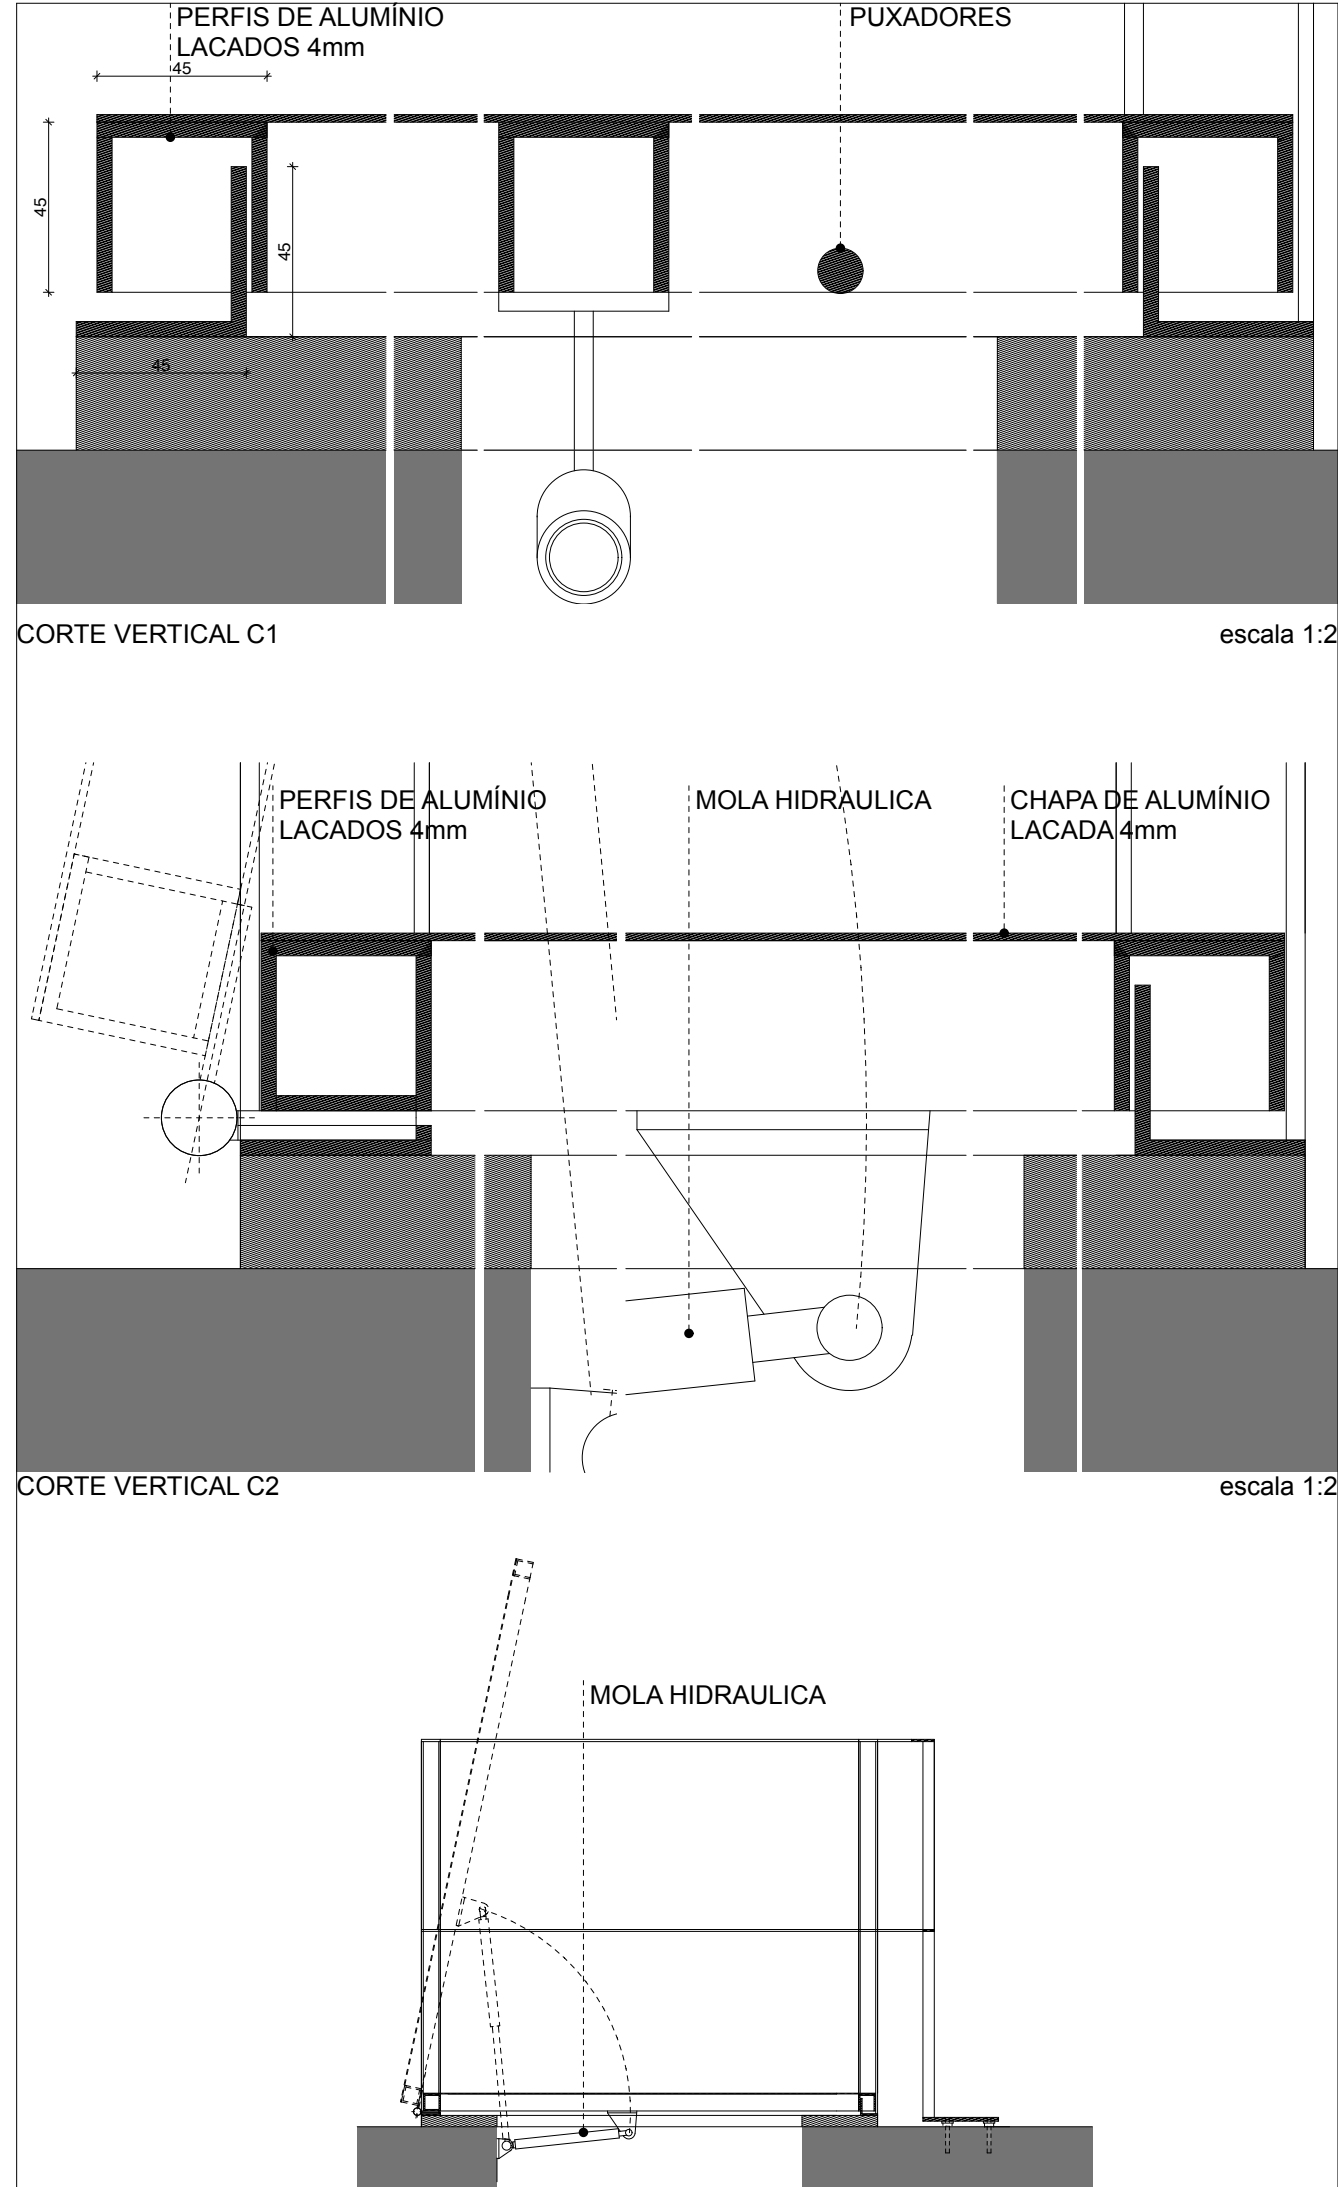
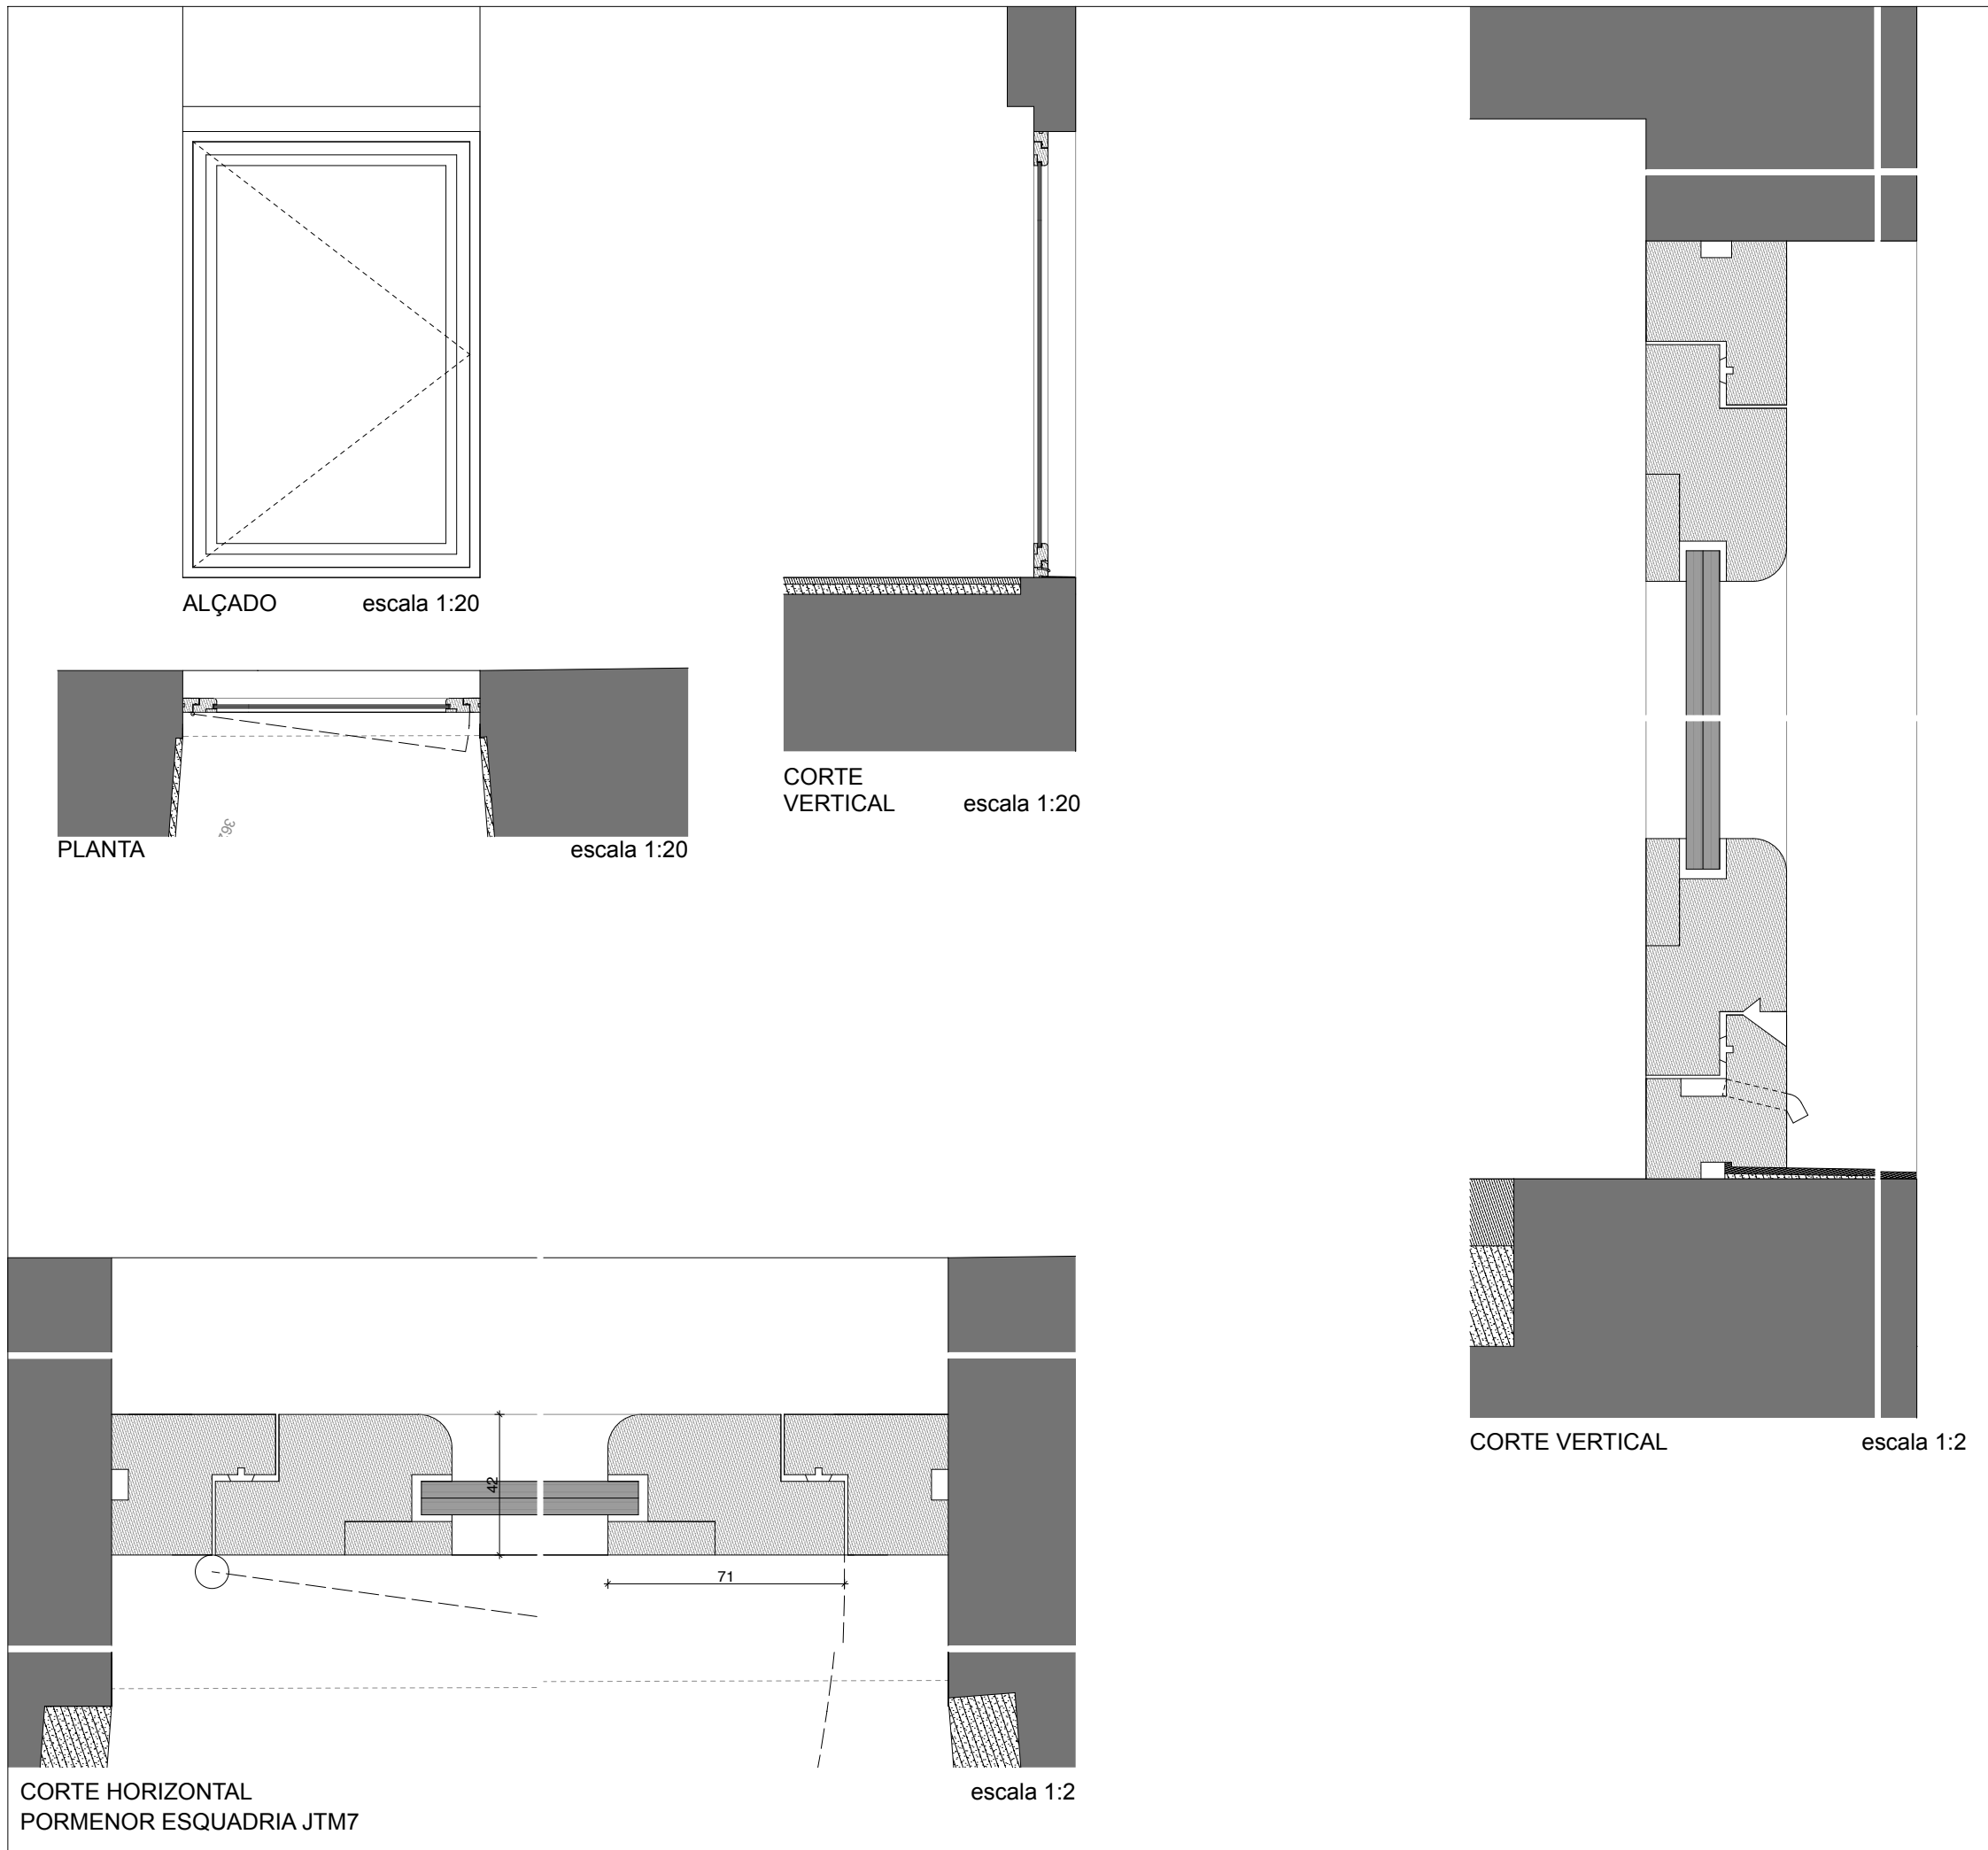
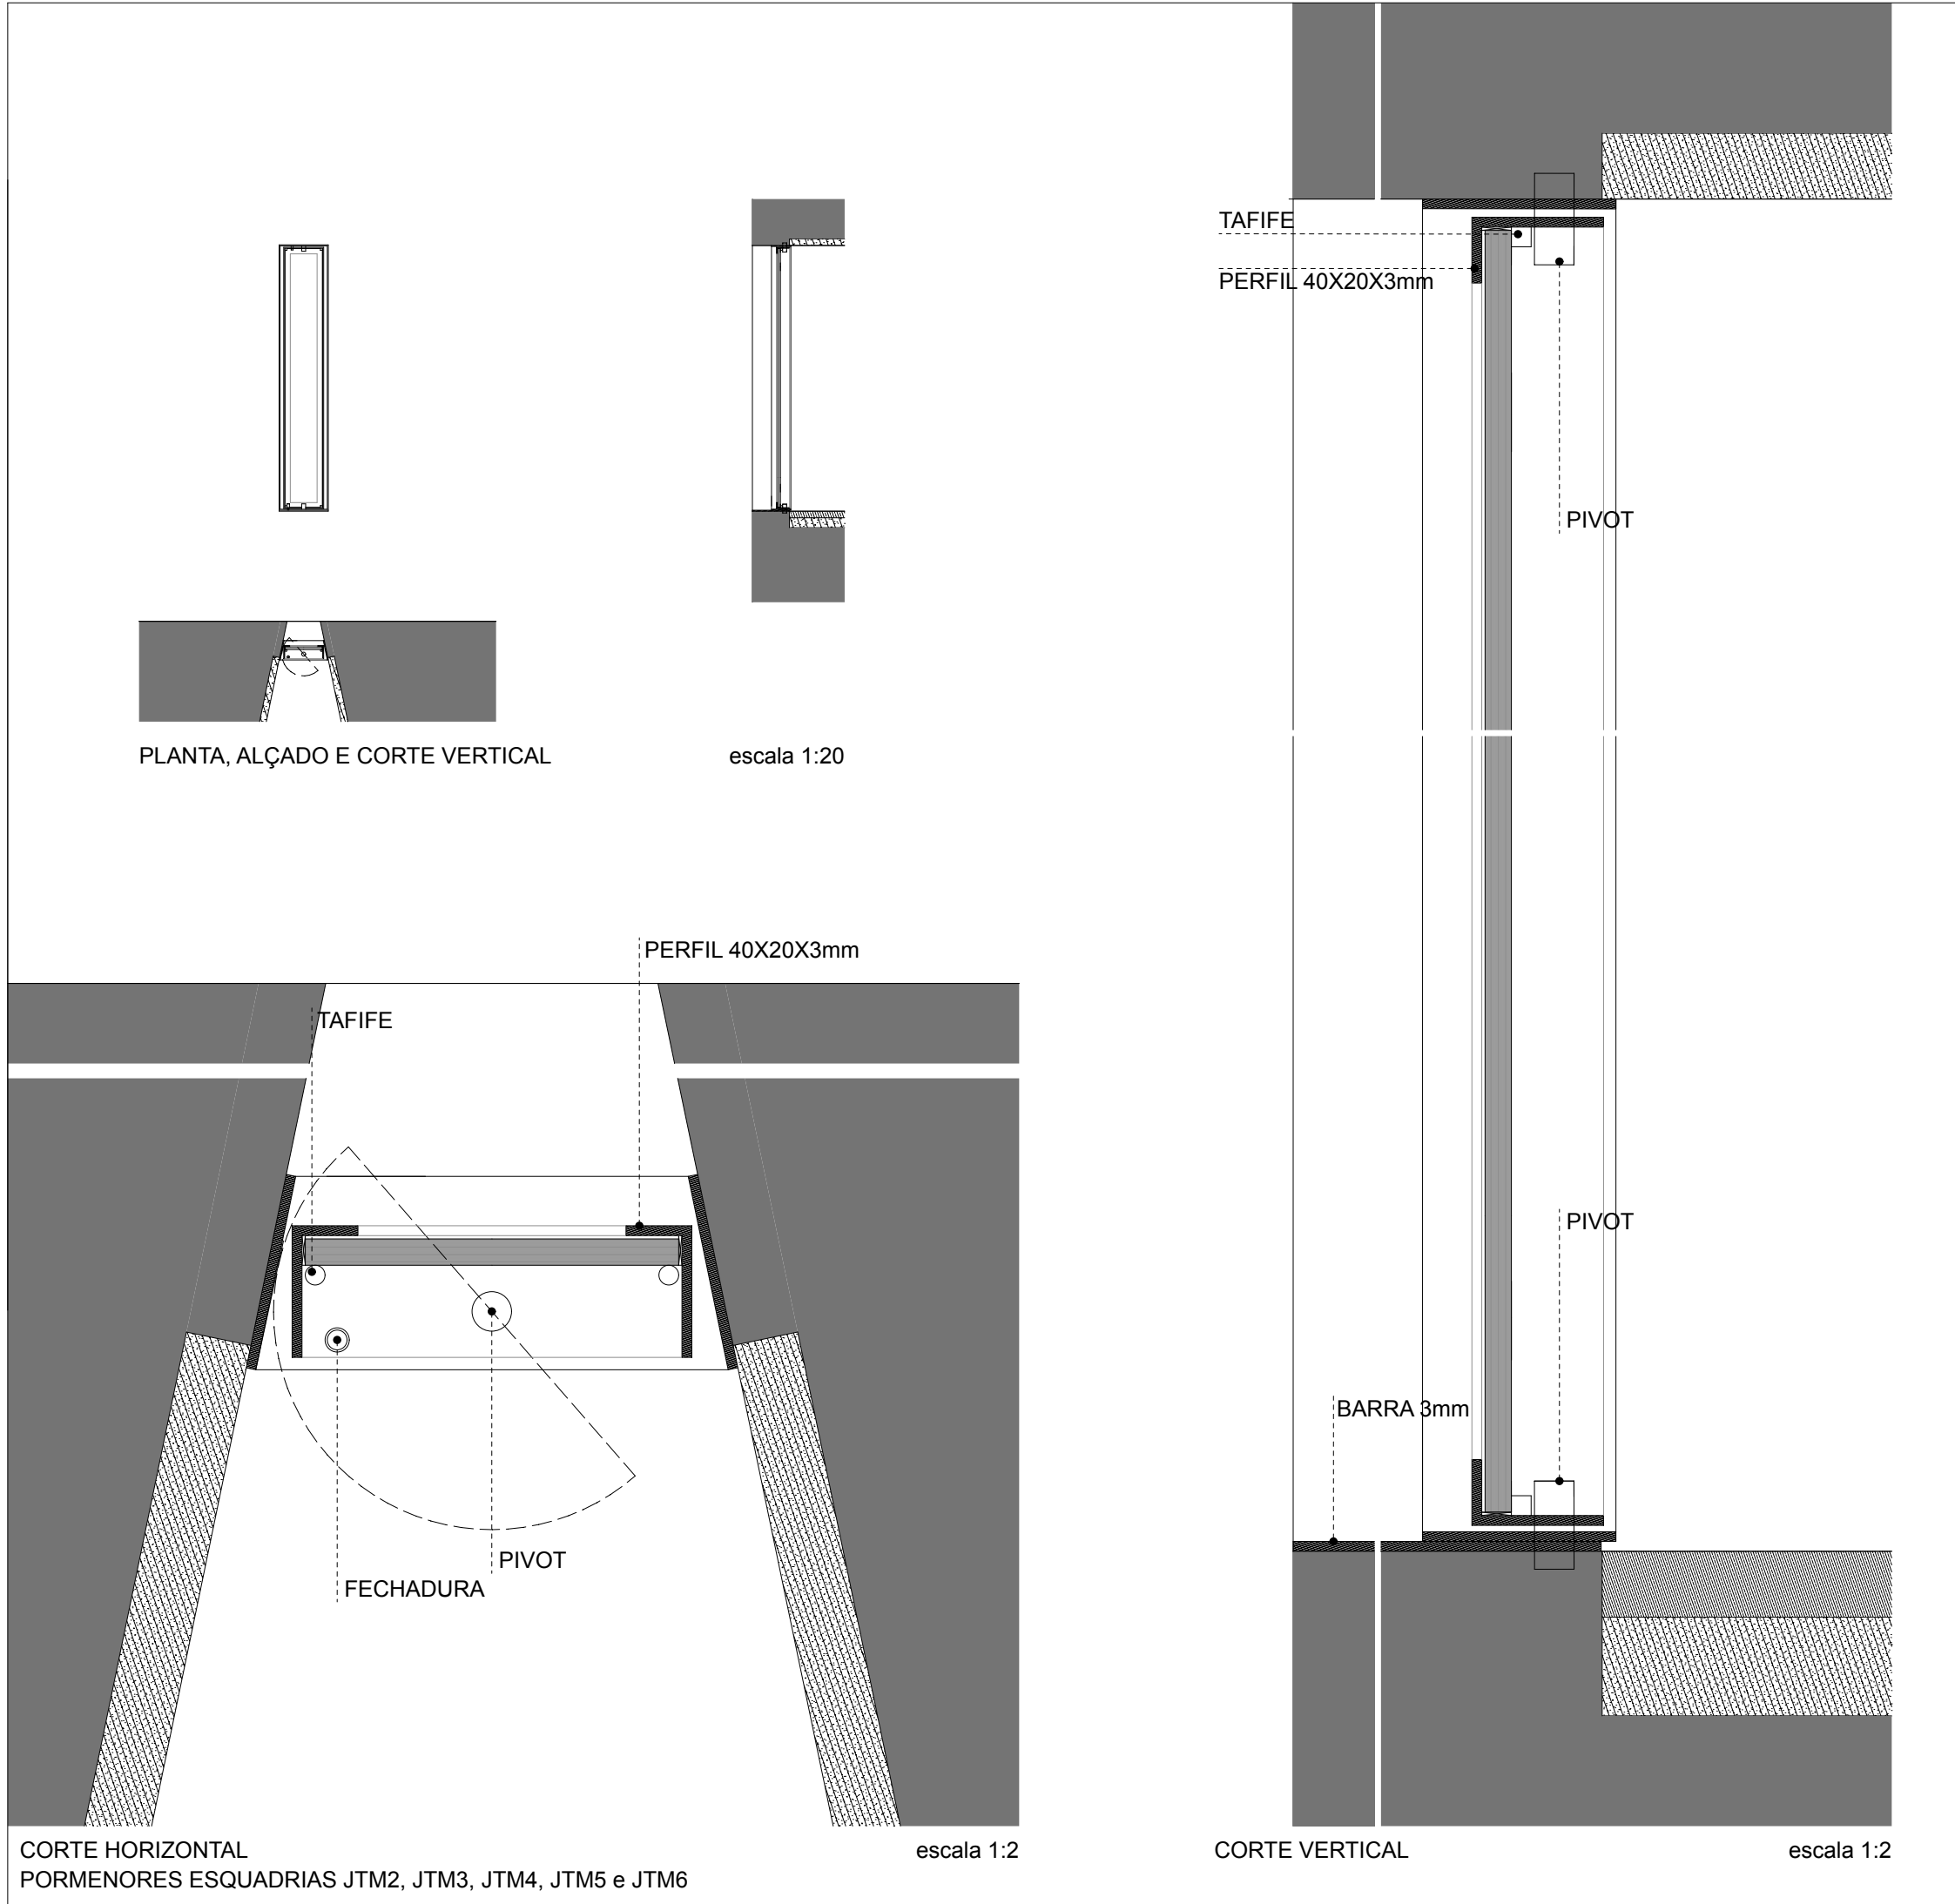
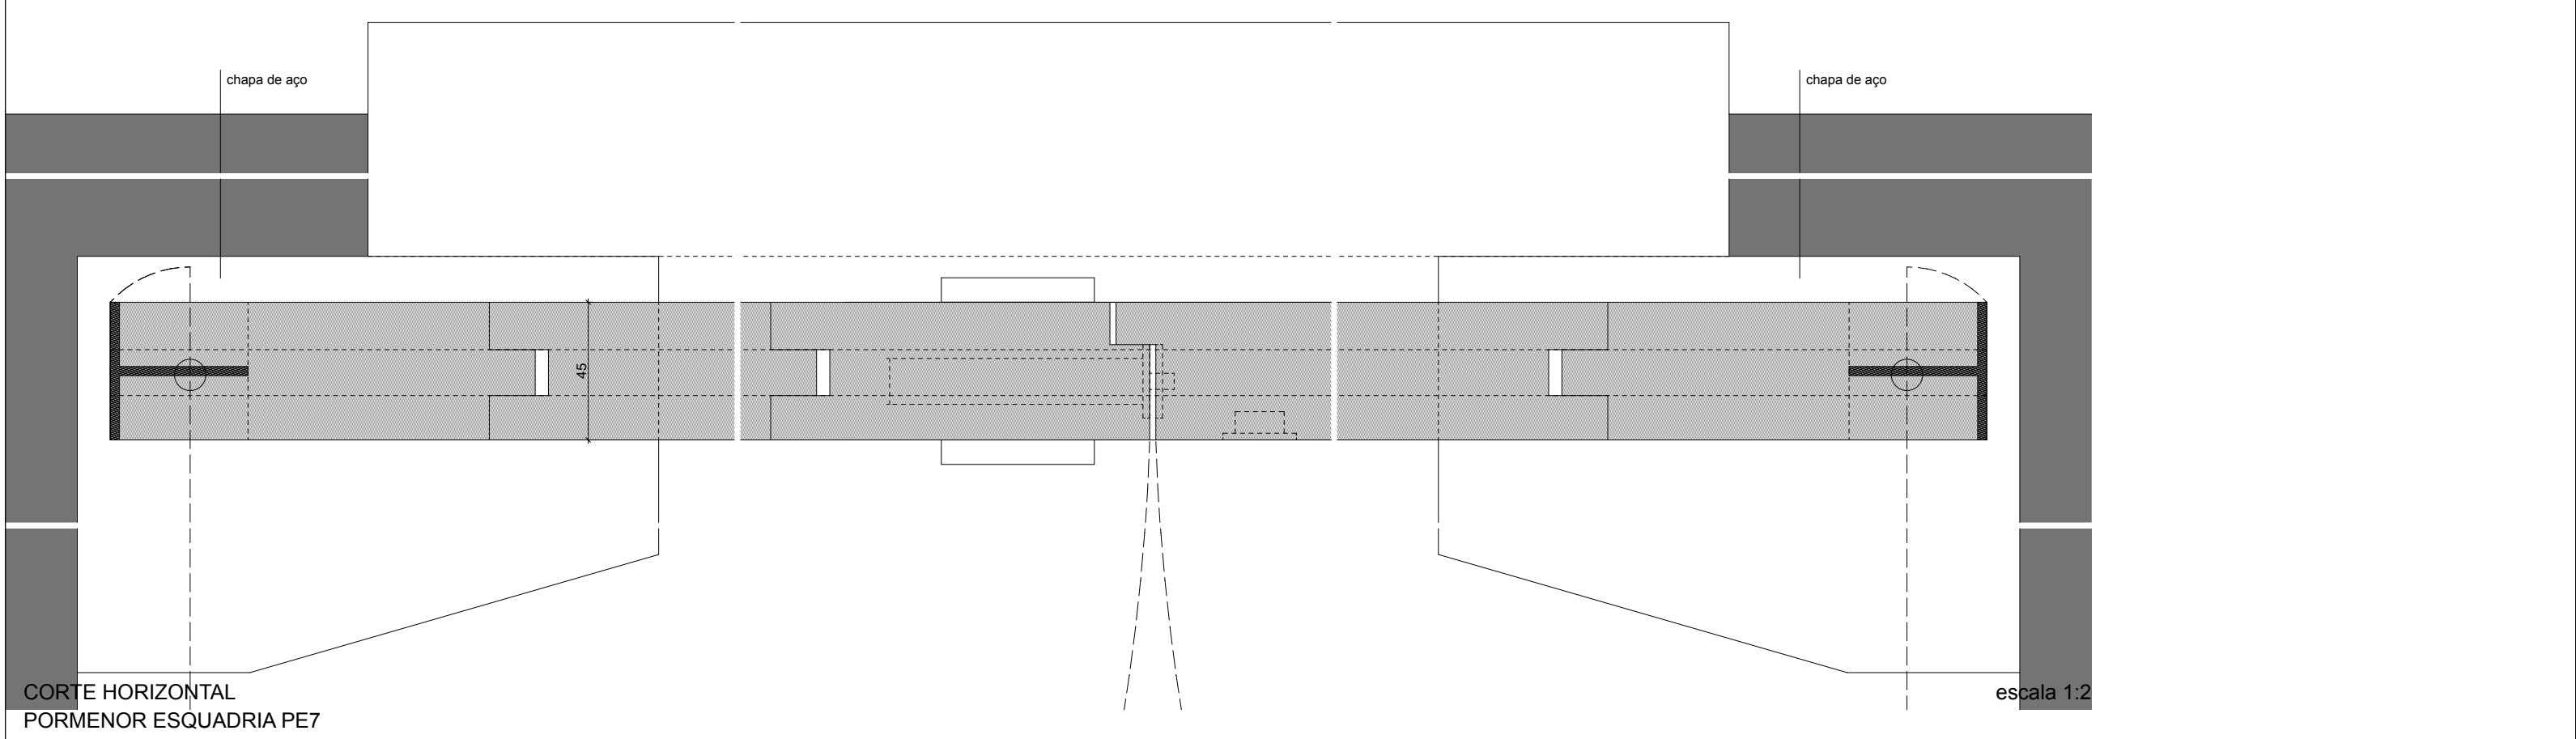
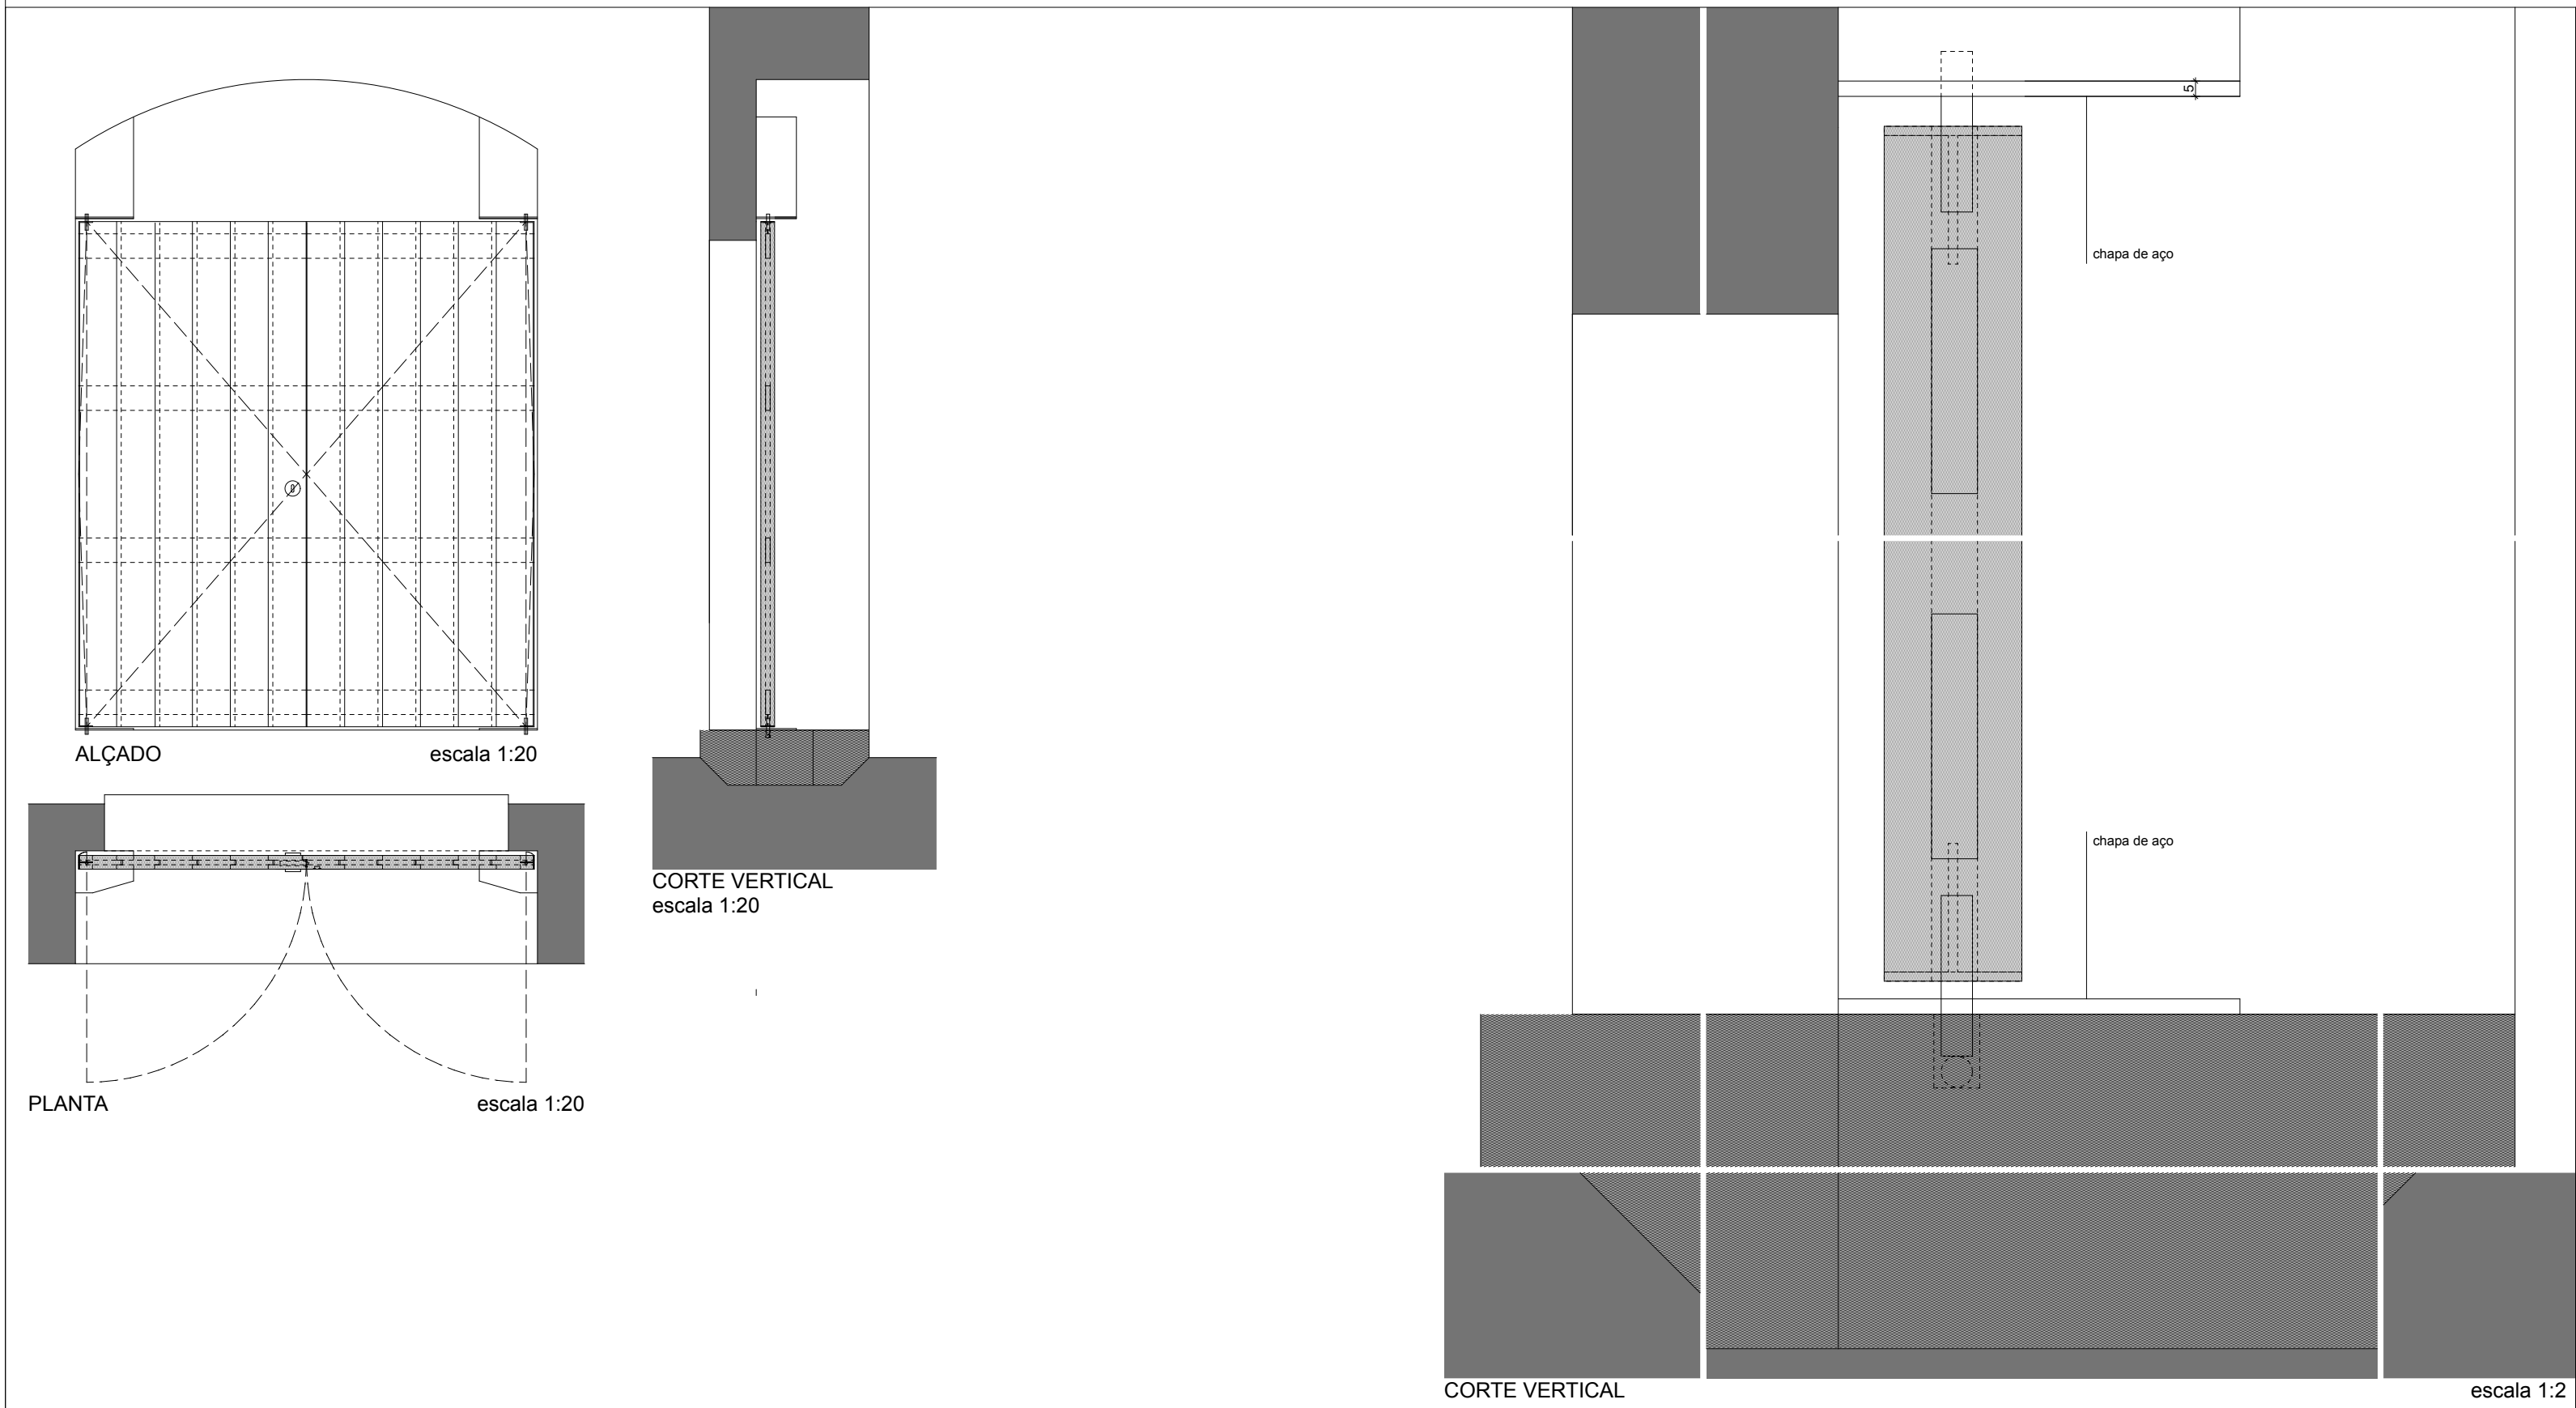


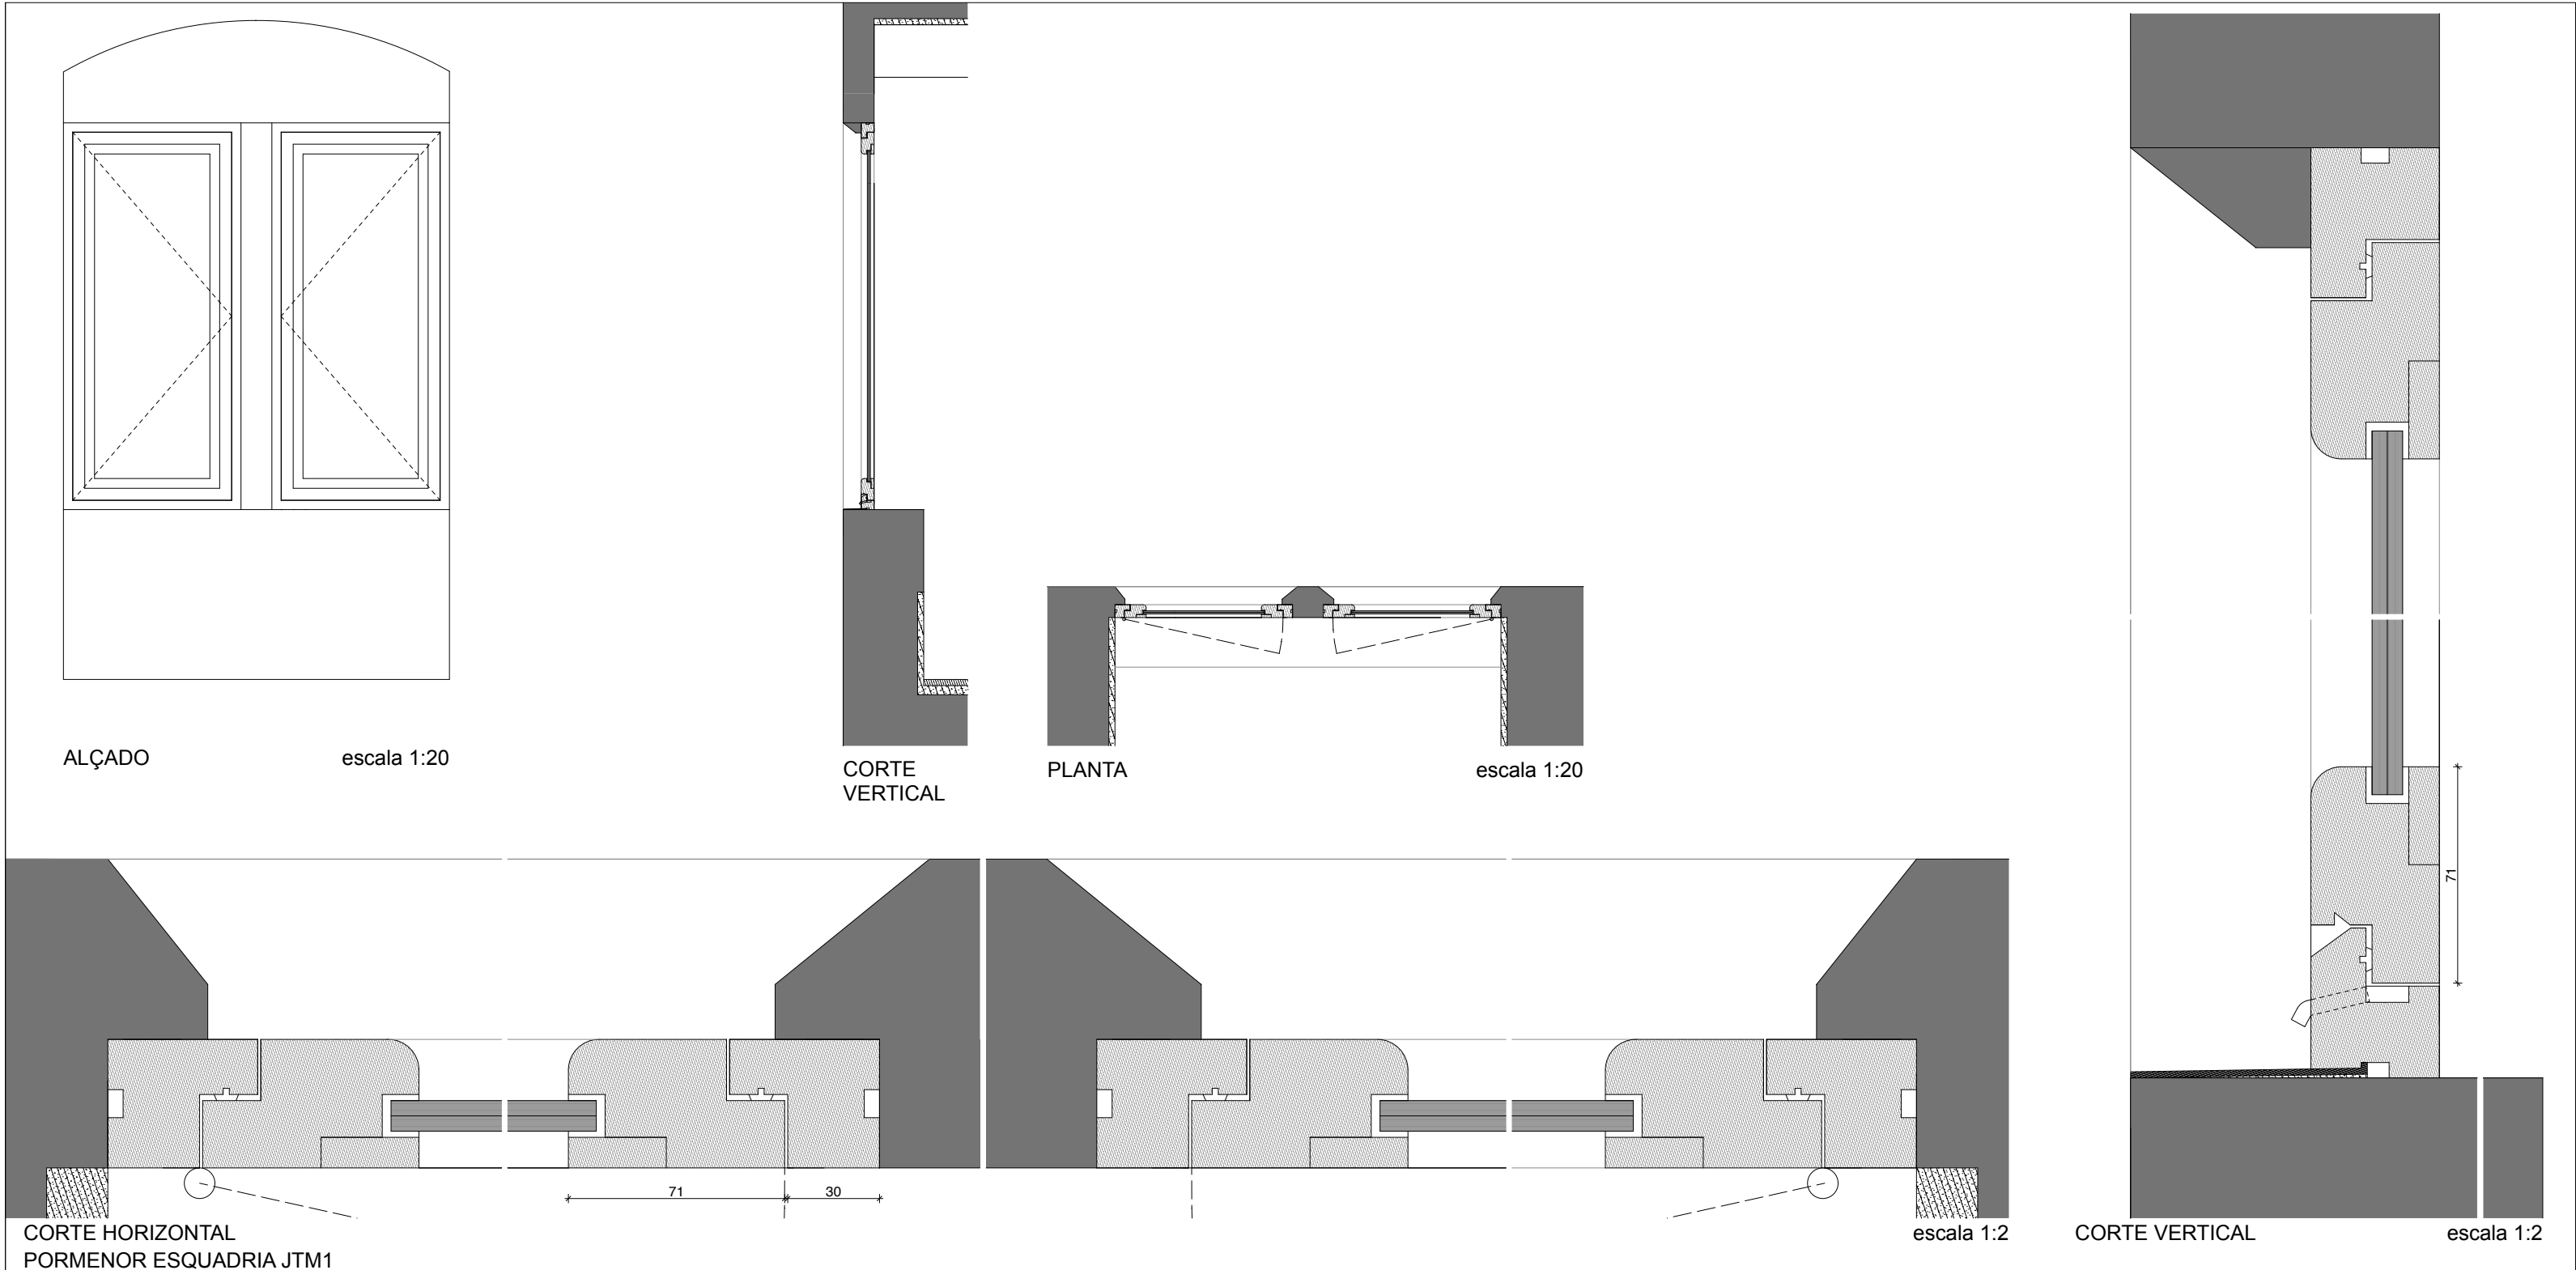

FUNDAÇÃO CASA DE BRAGANÇA		
RECUPERAÇÃO E VALORIZAÇÃO DO CASTELO DO PORTEL		
ARQUITECTURA - PROJECTO DE EXECUÇÃO	ESC. 1:20 1:2	JANEIRO 2020
PROPOSTA - PORMENORES ESQUADRIAS PE7, JTM1 e JTM7 e ALÇ2, GTM1 e GTM2	REVISÃO - 000	A - 2.4