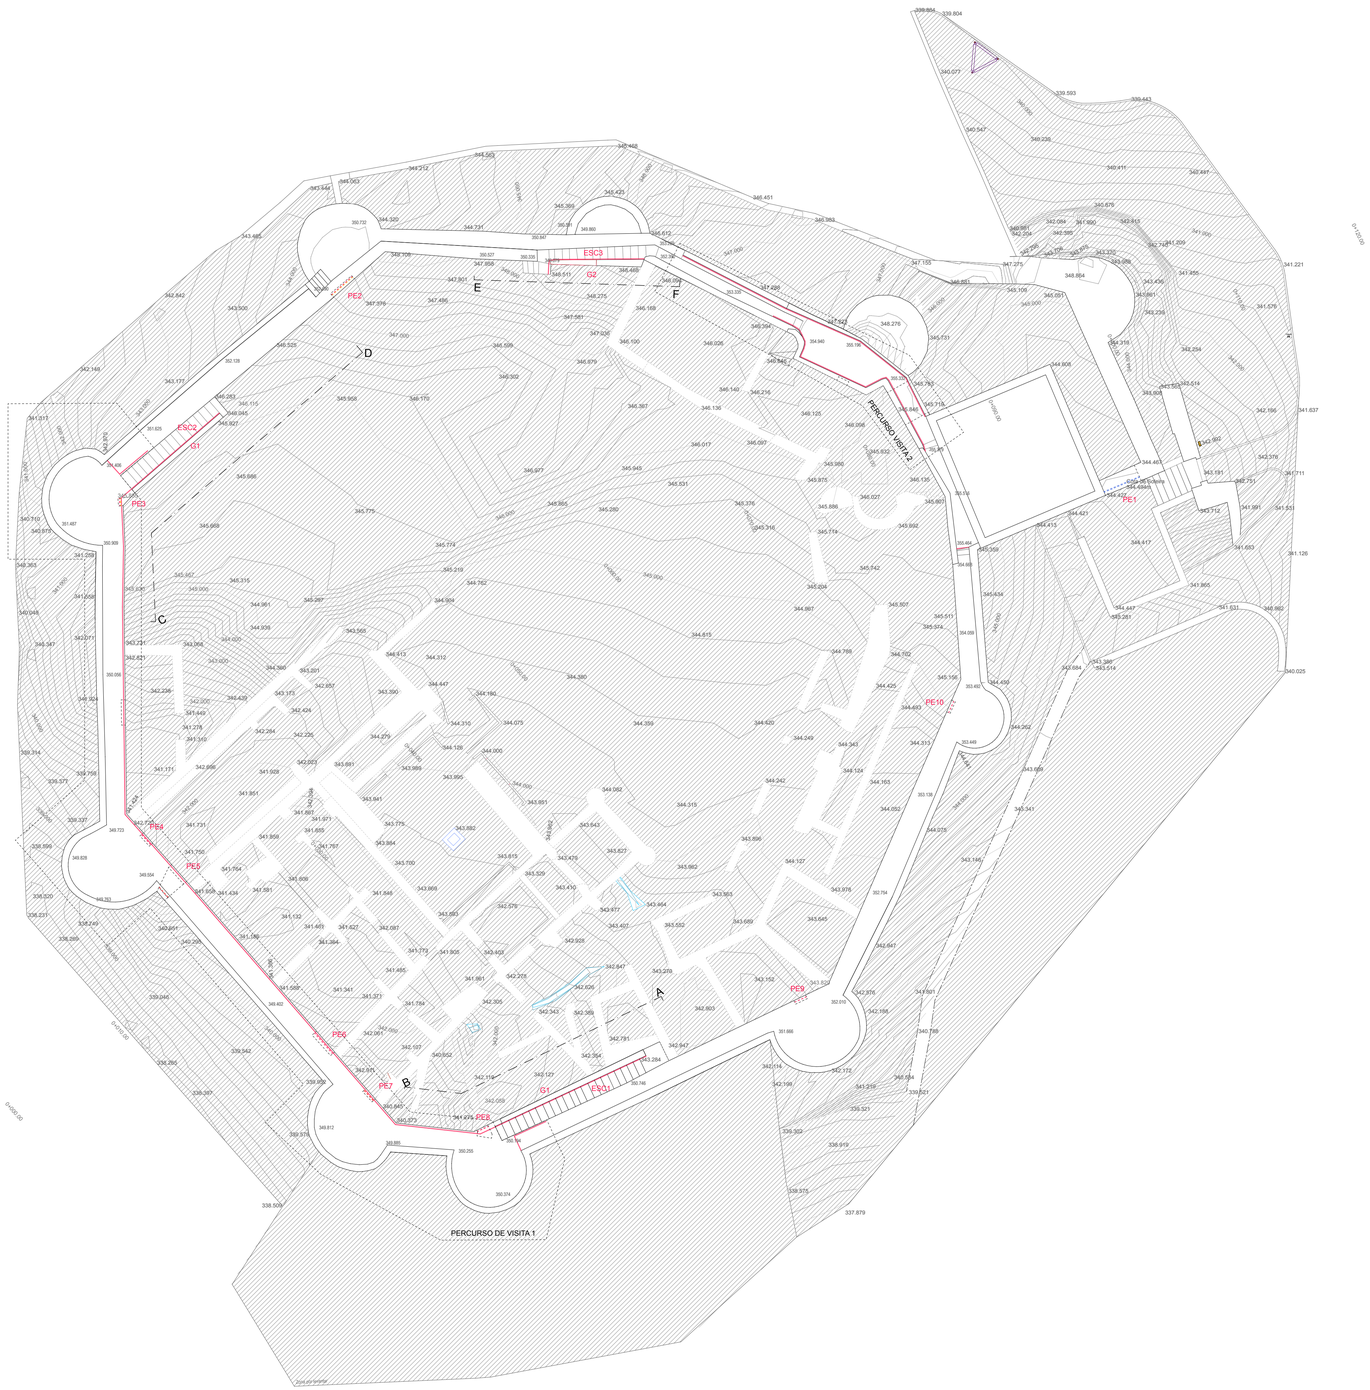

Planta Castelo de Portel Escala 1/200

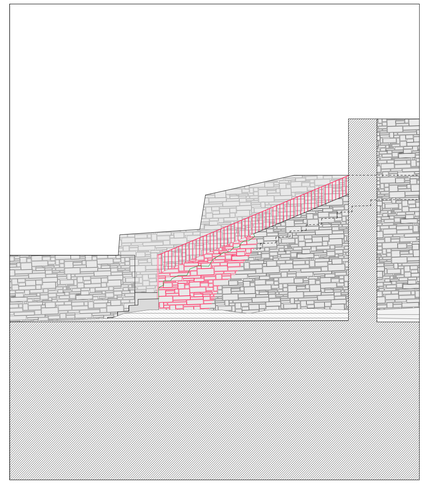

Corte EF - Escada 3 Escala 1/100 Cota 342

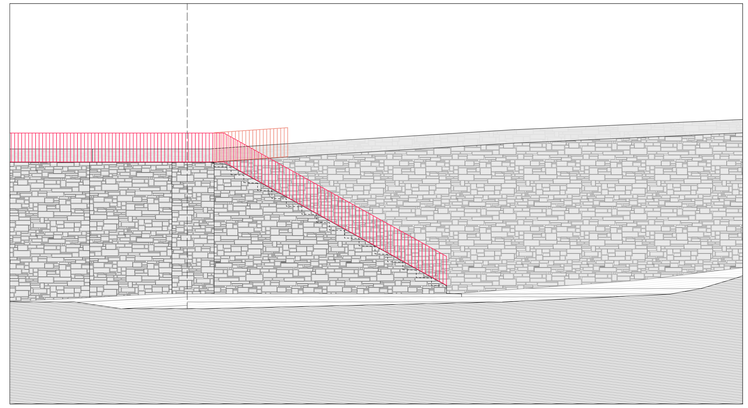

Corte CD - Escada 2 Escala 1/100 Cota 342

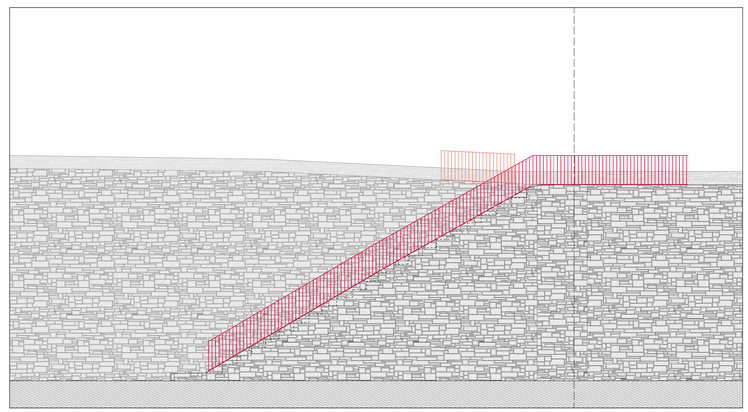

Corte AB - Escada 1 Escala 1/100 Cota 342

EXISTENTE A DEMOLIR A CONSTRUIR A RECUPERAR/REPOSICIONAR

FUNDAÇÃO CASA DE BRAGANÇA

RECUPERAÇÃO E VALORIZAÇÃO DO CASTELO DO PORTEL

ADALBERTO DIAS ARQUITECTO LDA

gepectrofo

gpic

ARQUITECTURA - PROJECTO DE EXECUÇÃO	ESC. 1:100 1:200	JANEIRO 2020
SOBREPOSIÇÃO - MURALHA - PLANTAS E CORTES	REVISÃO - 000	A - 3.1