




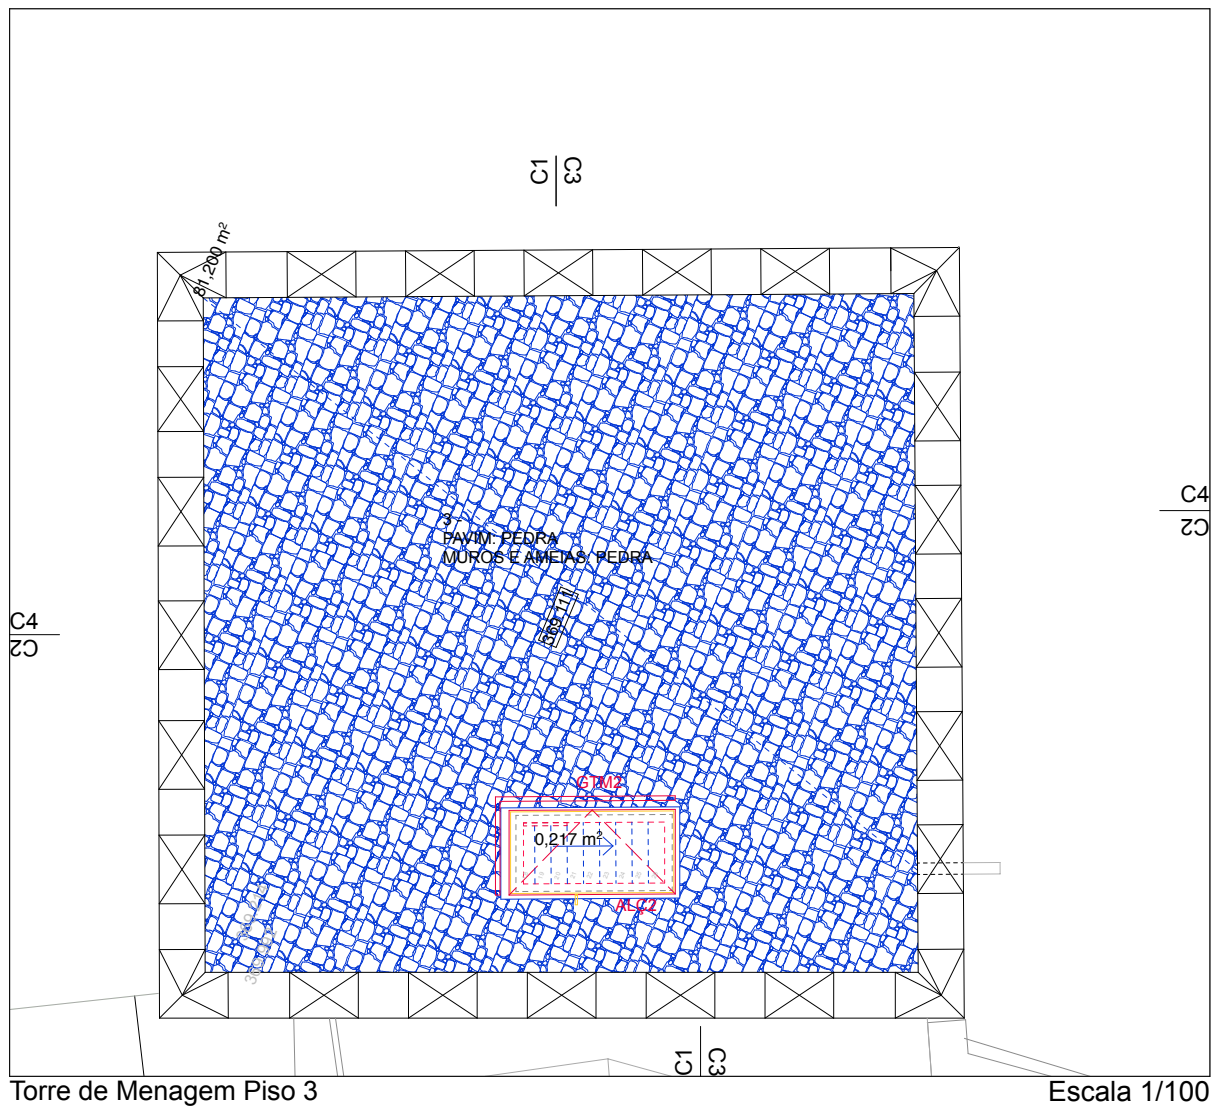


Torre de Menagem Piso 3 Escala 1/100

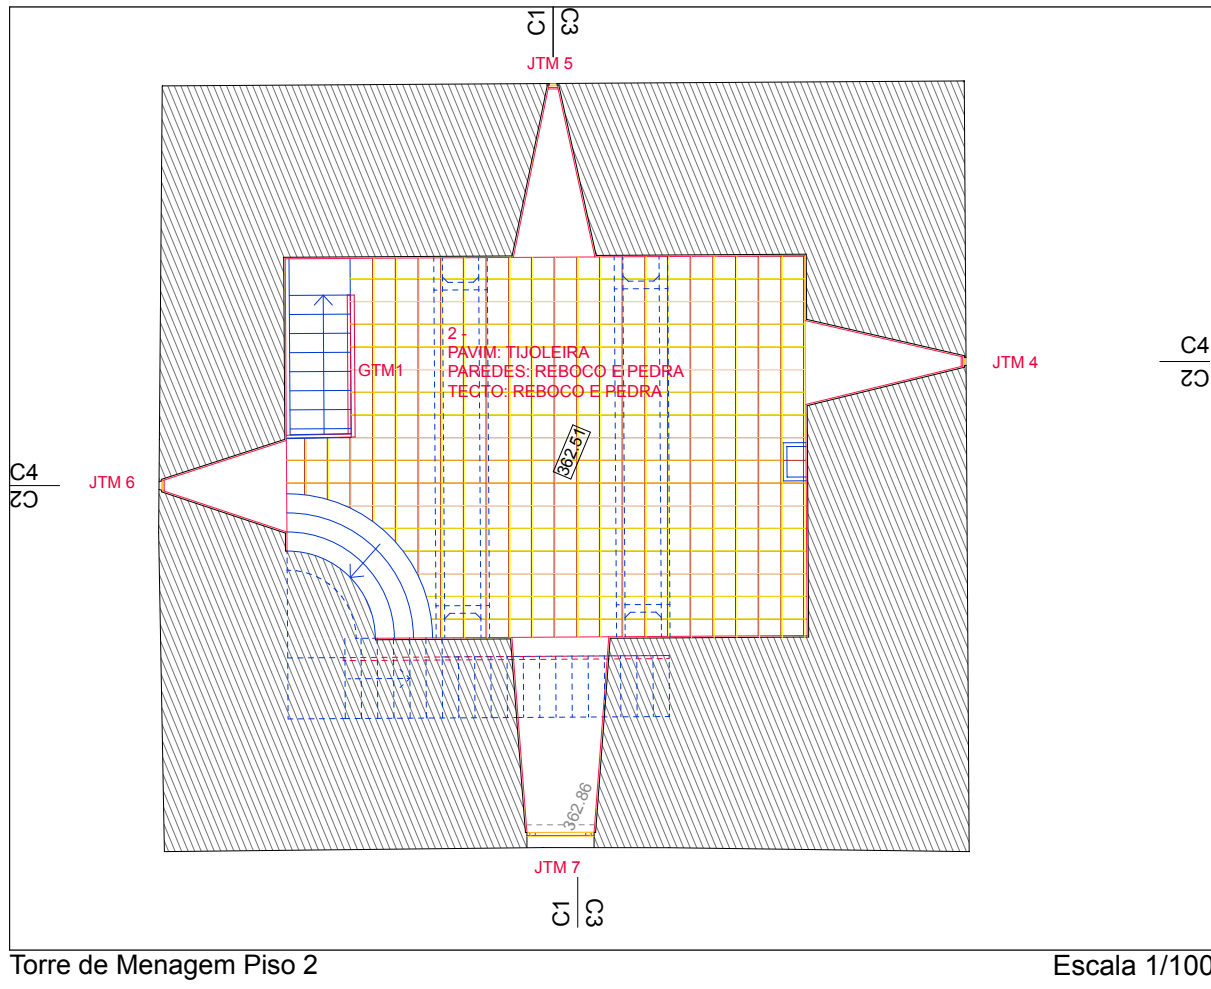


Torre de Menagem Piso 2 Escala 1/100

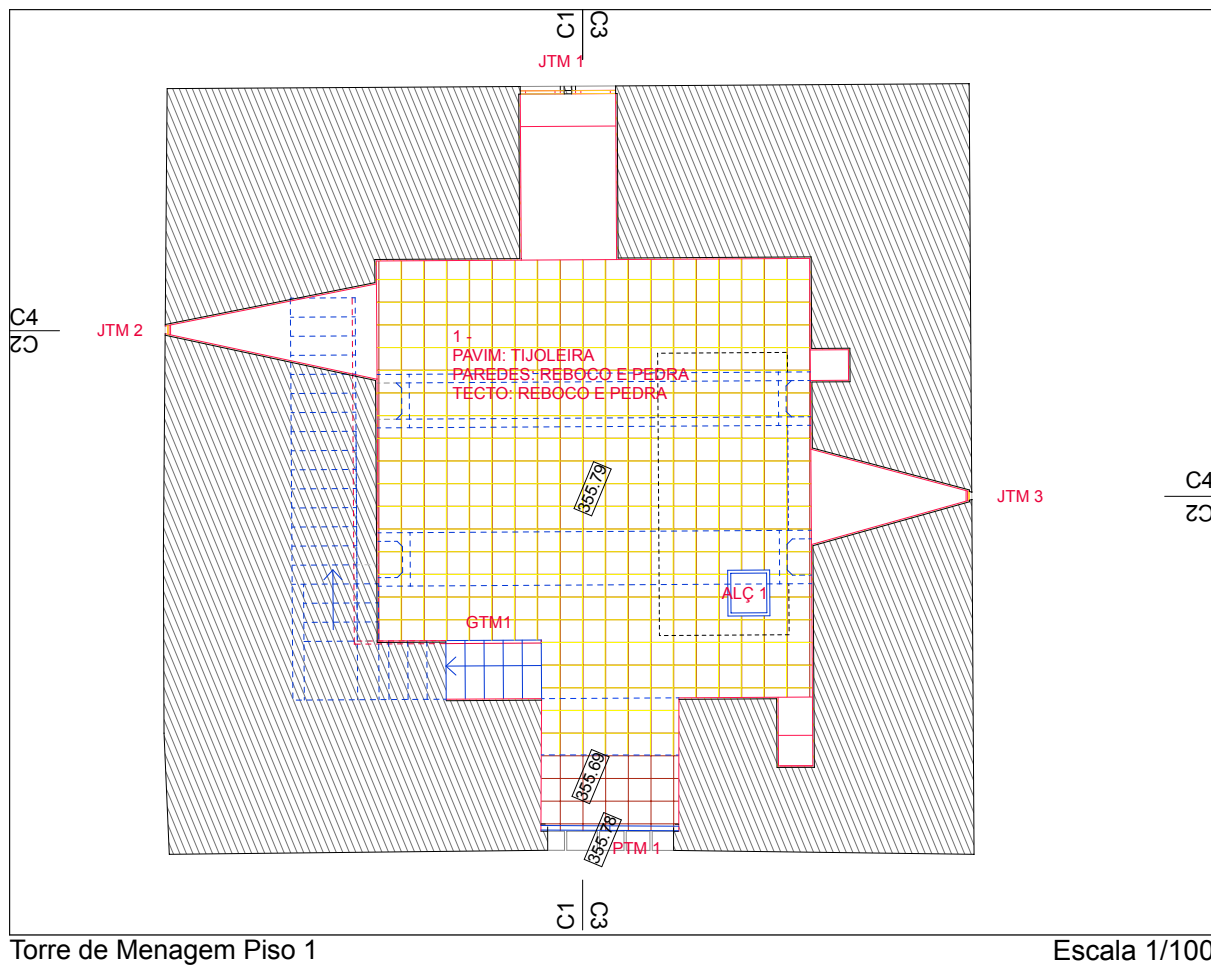


Torre de Menagem Piso 1 Escala 1/100

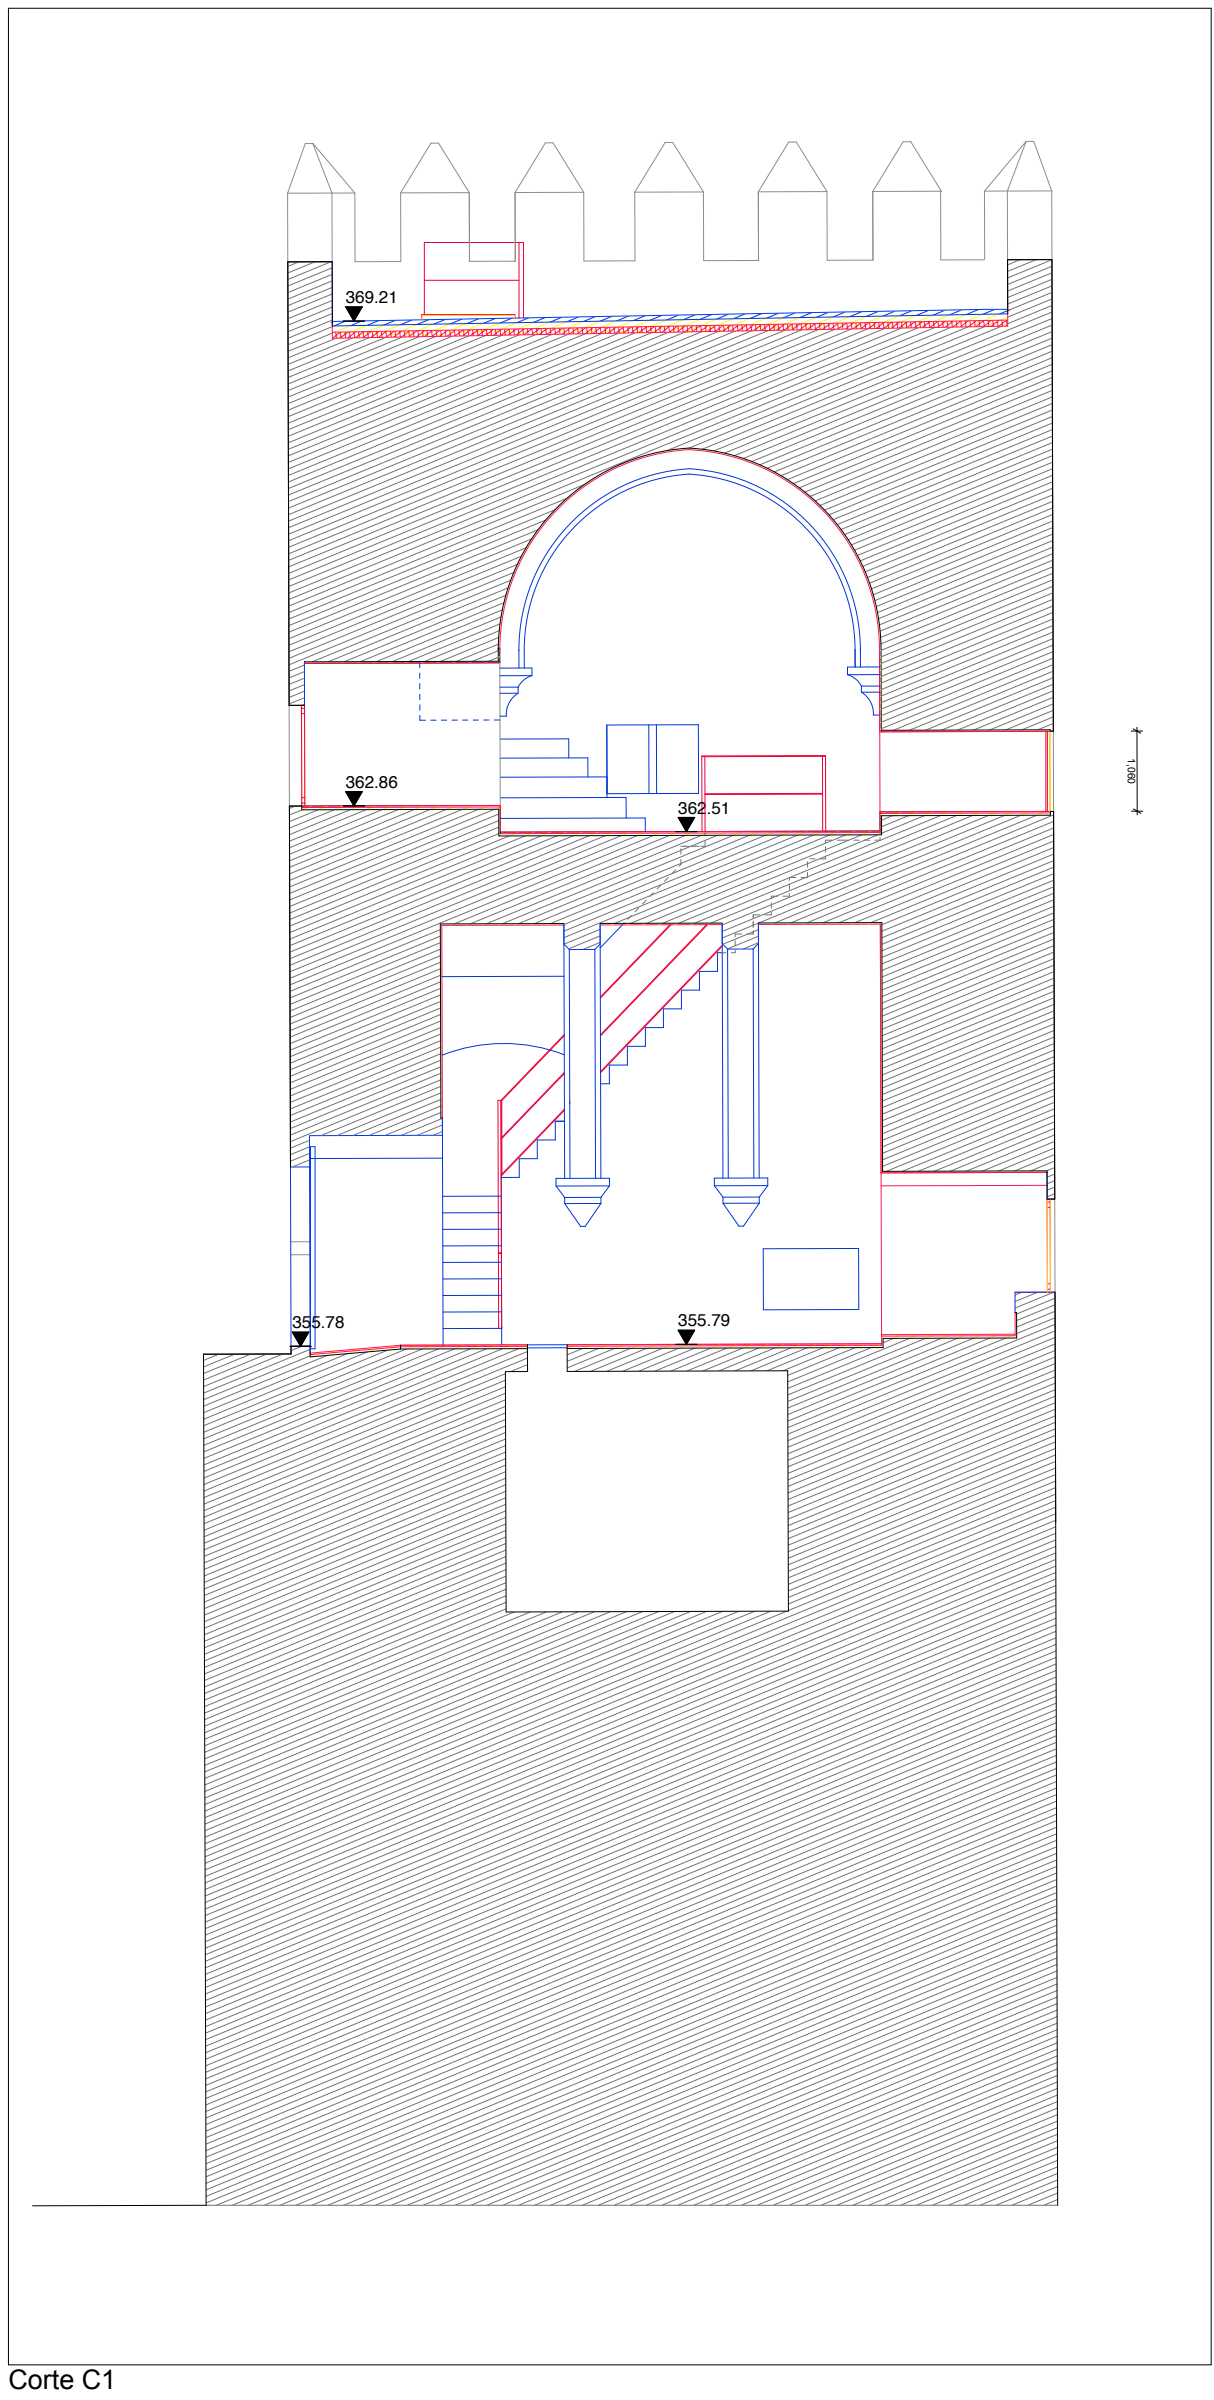


Corte C1

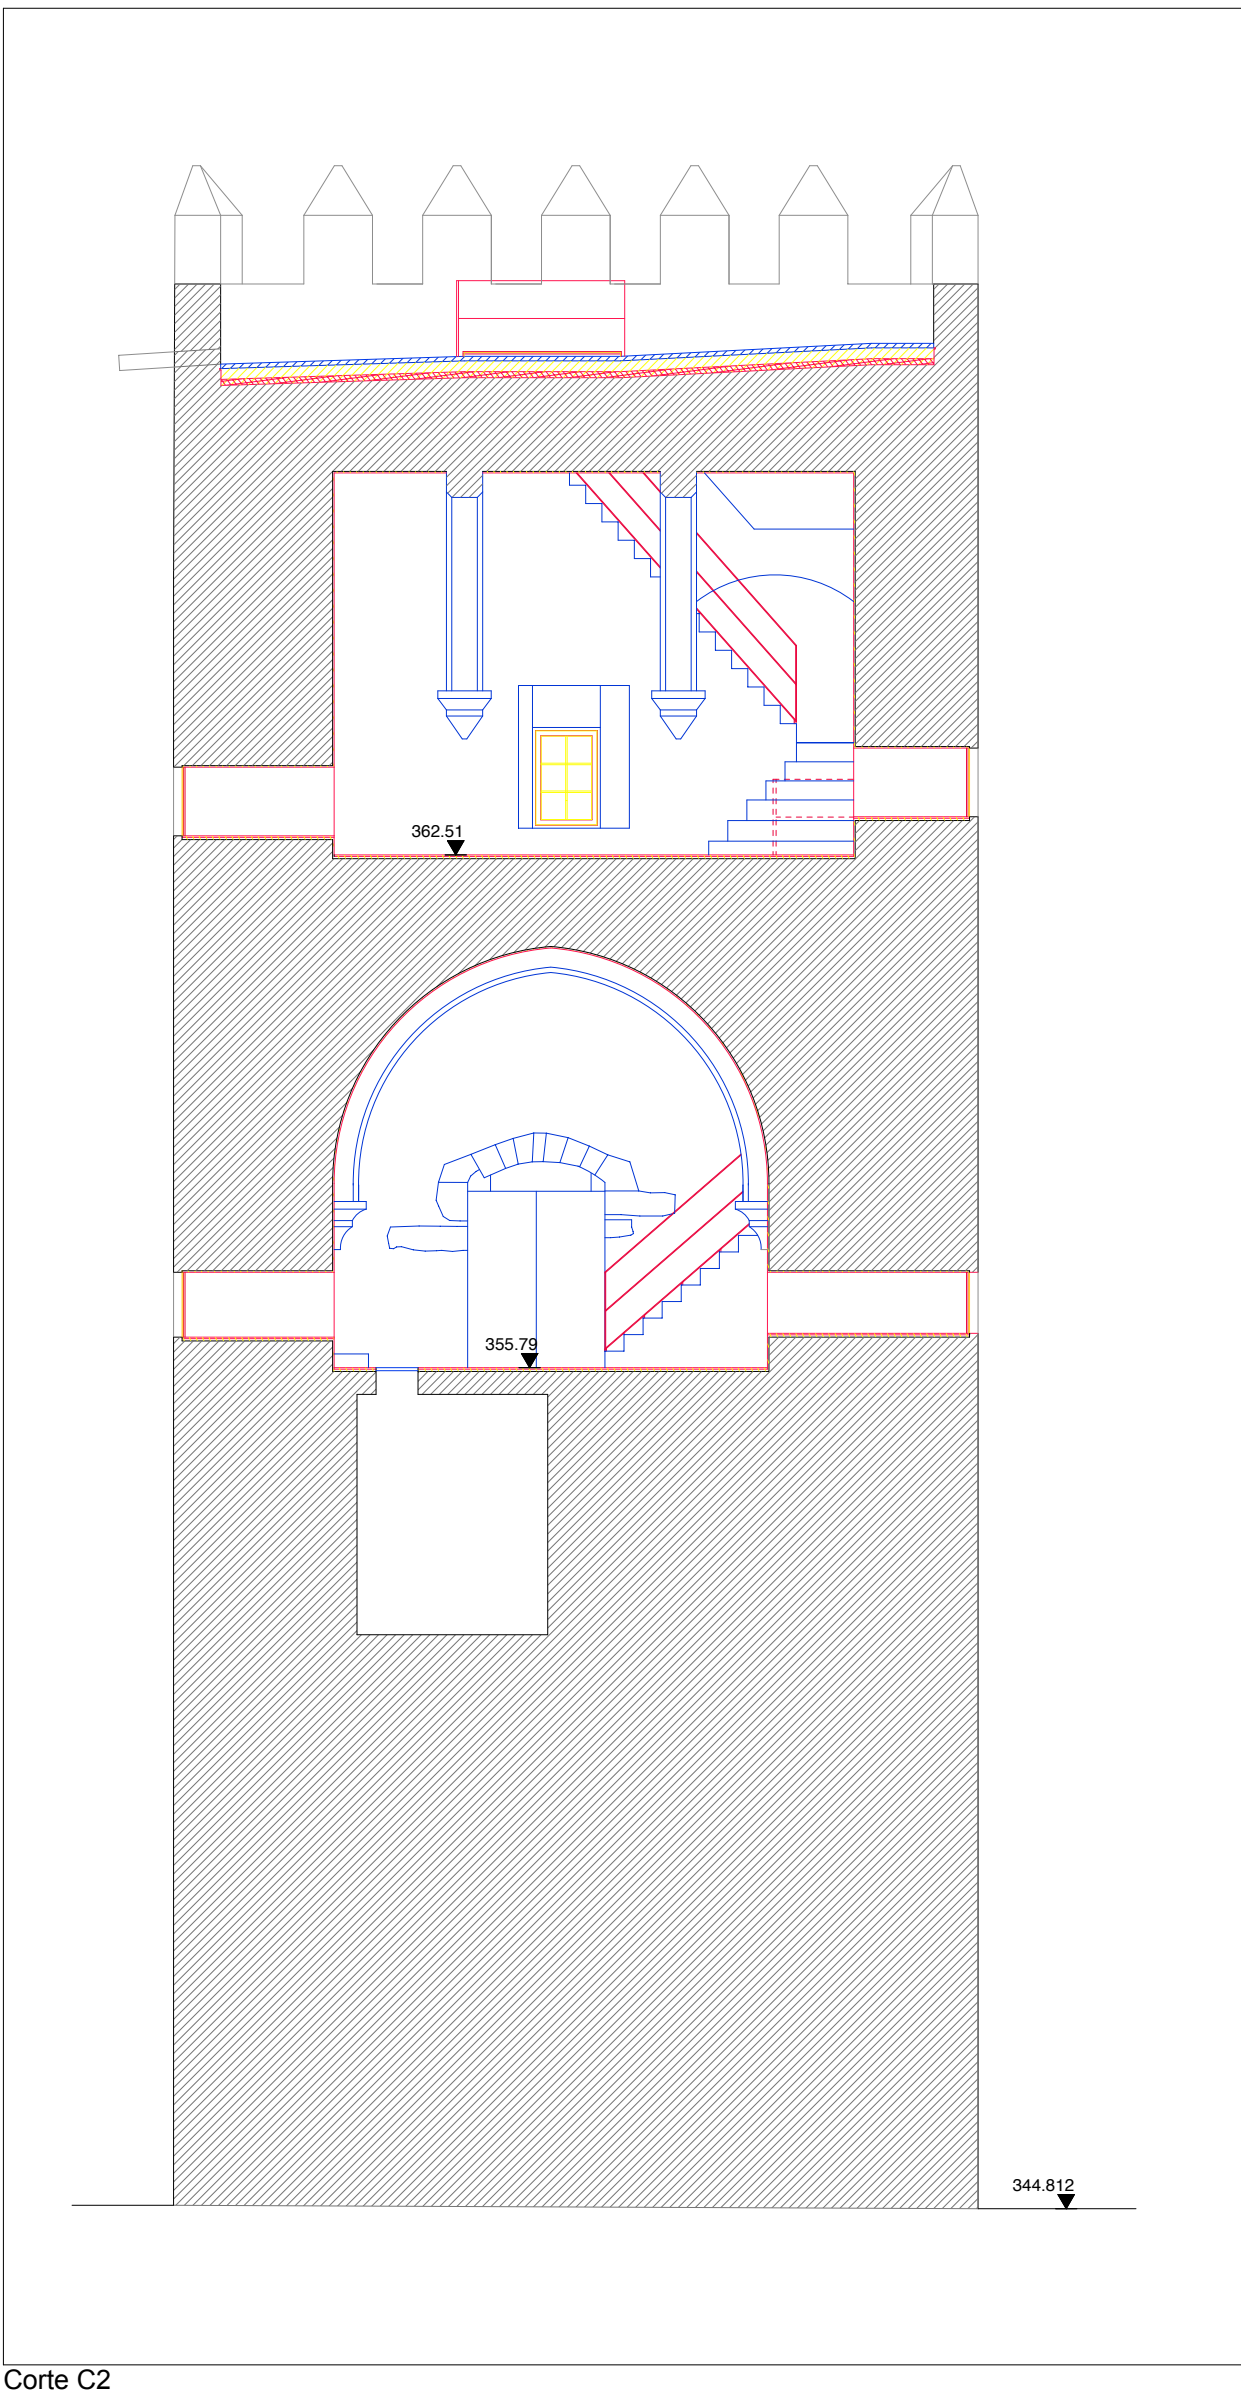

Corte C2

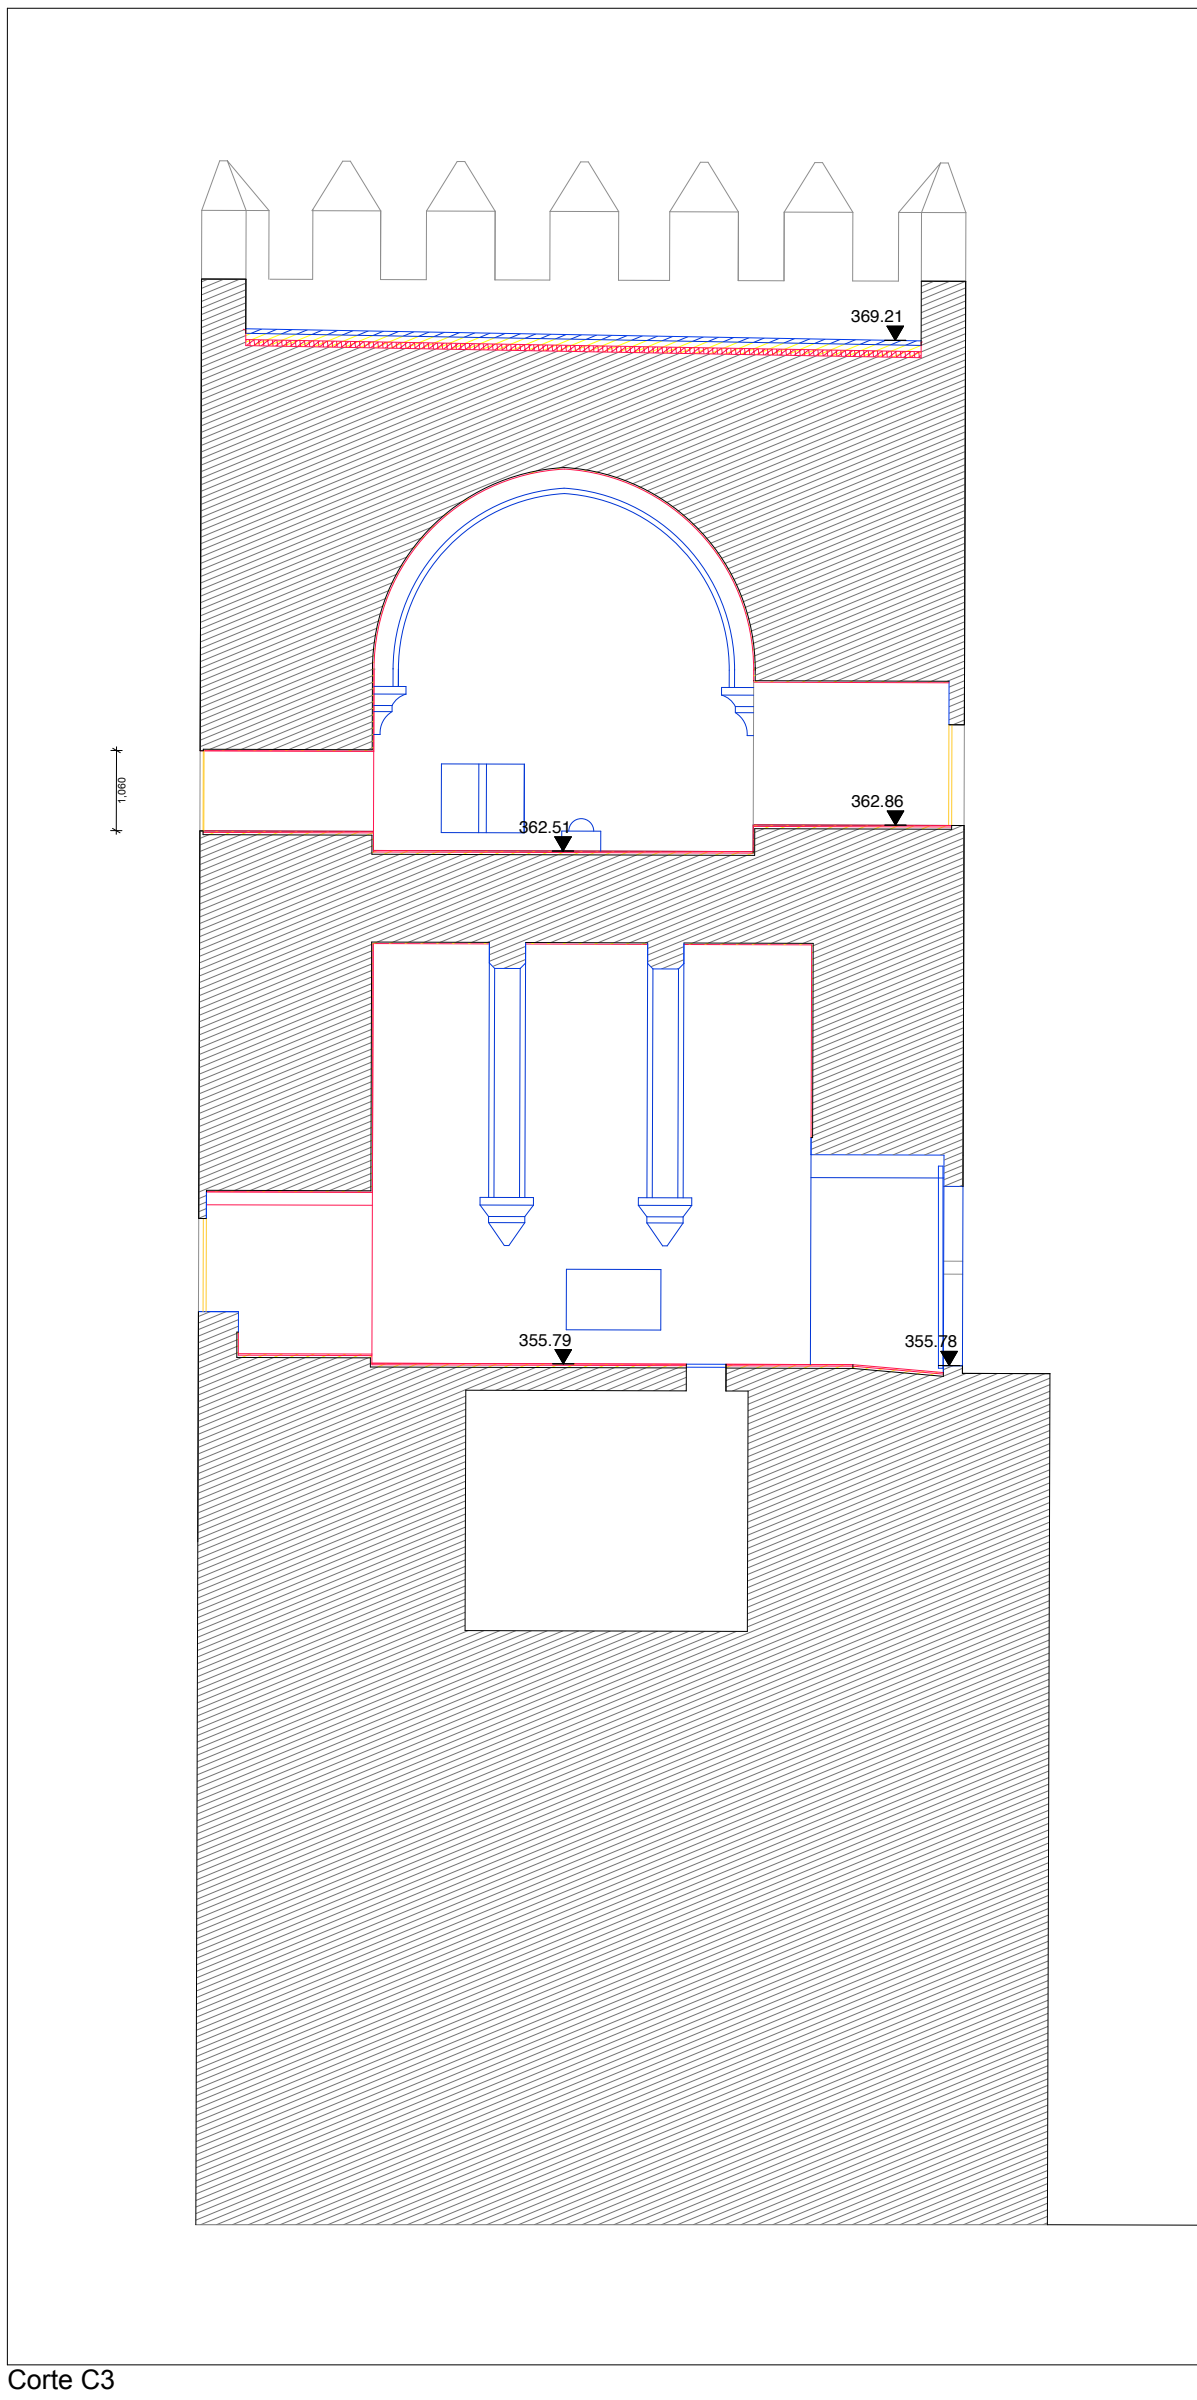

Corte C3

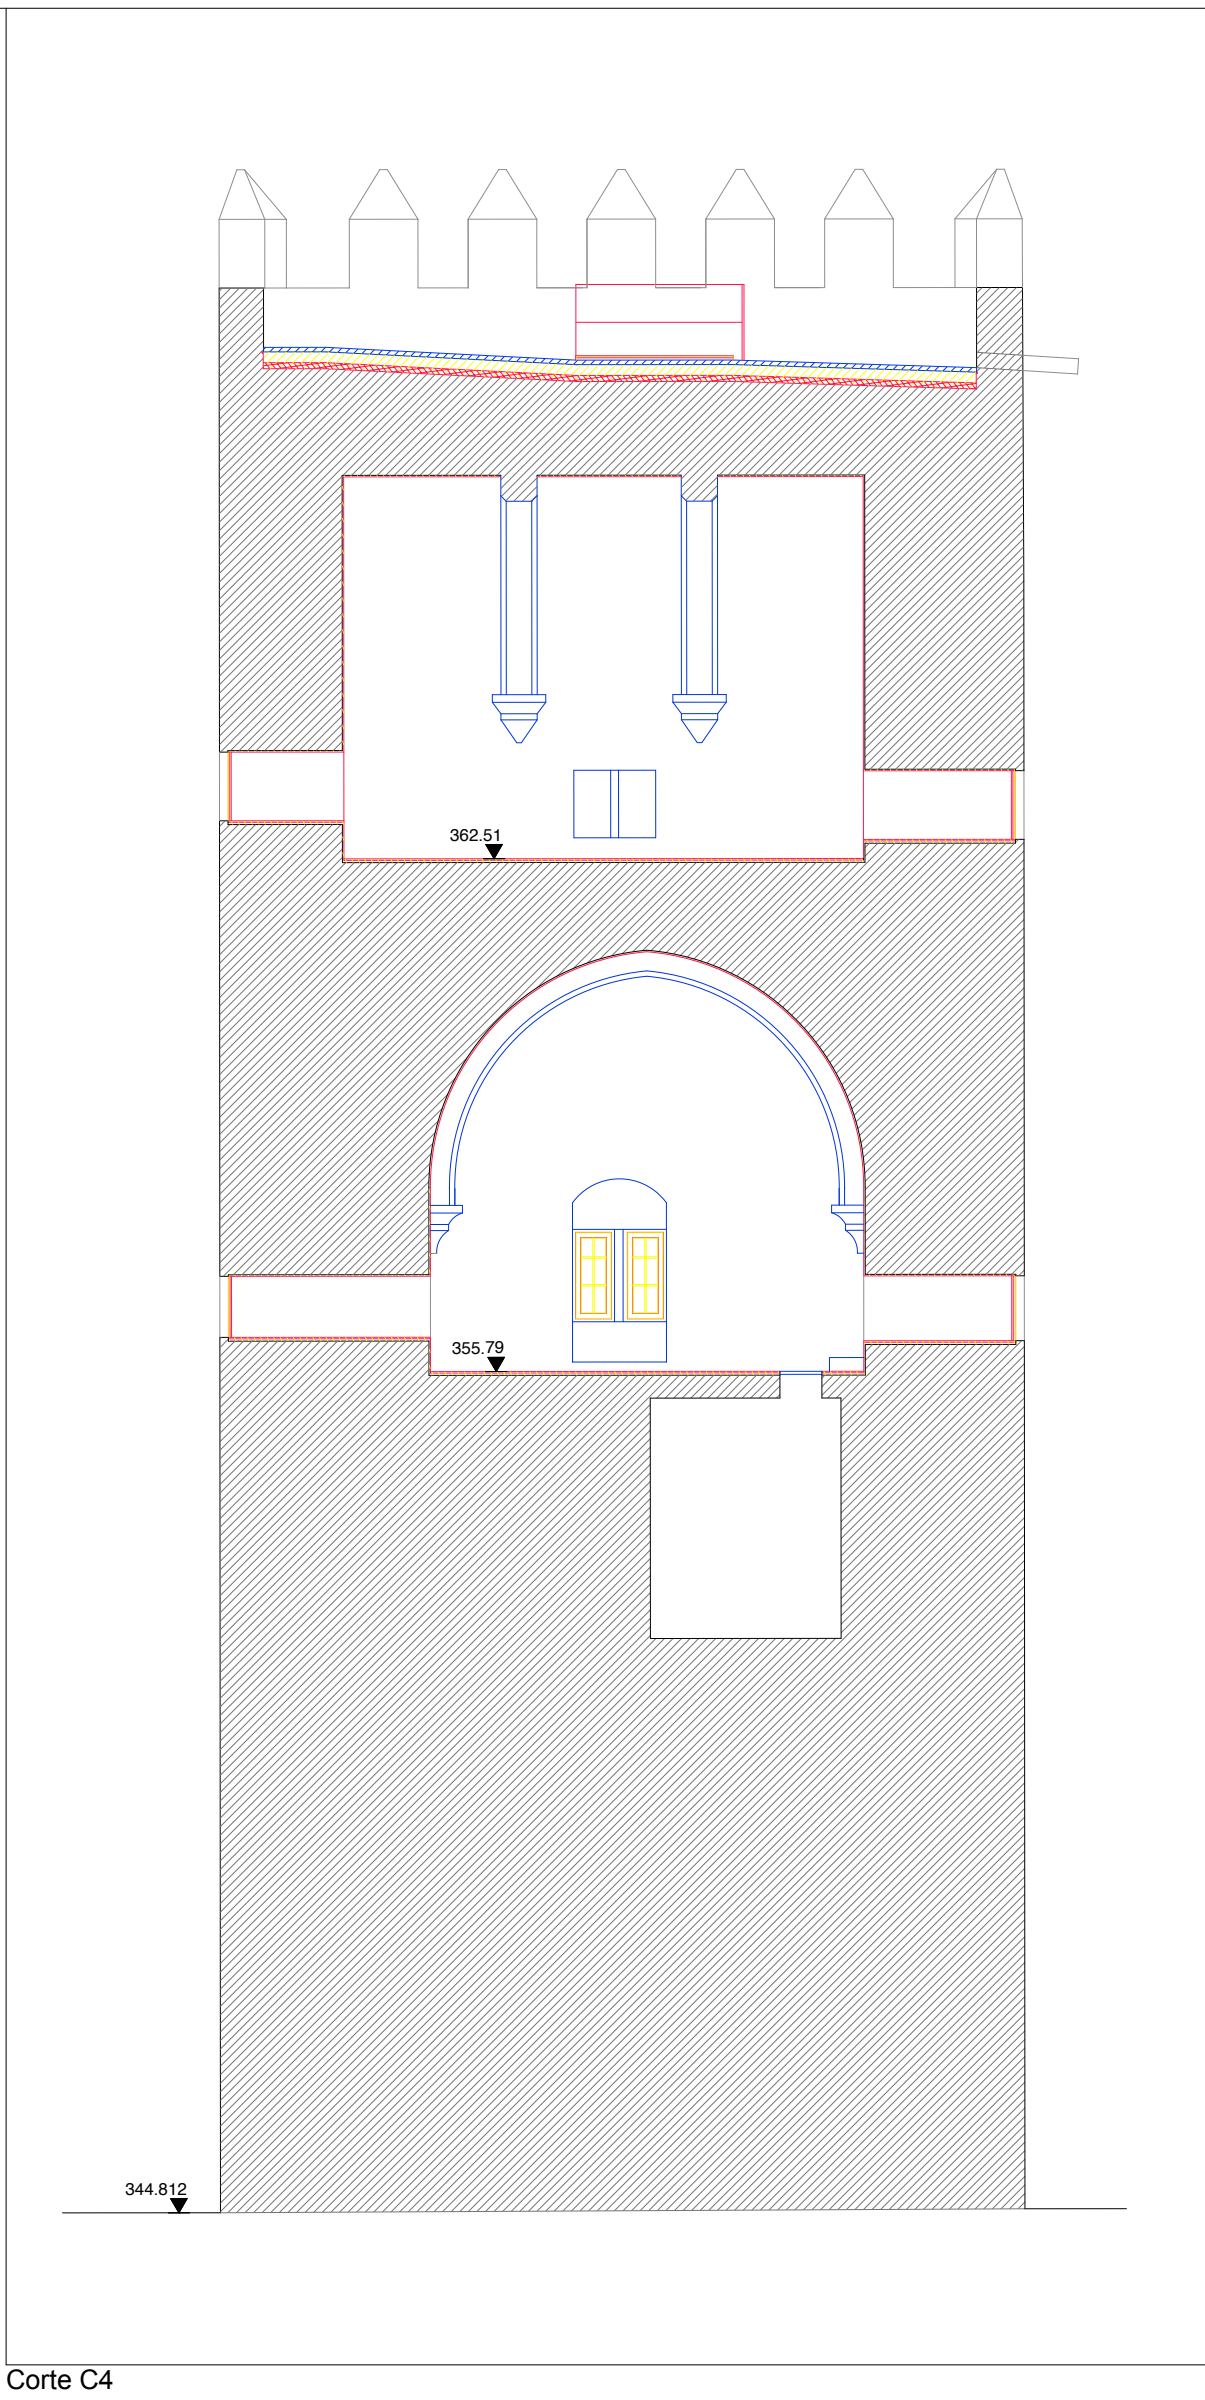

Corte C4

EXISTENTE A DEMOLIR A CONSTRUIR A RECUPERAR/REPOSICIONAR

FUNDAÇÃO CASA DE BRAGANÇA

RECUPERAÇÃO E VALORIZAÇÃO DO CASTELO DO PORTEL

ARQUITECTURA - PROJECTO DE EXECUÇÃO

SOBREPOSIÇÃO - TORRE DE MENAGEM - PLANTAS e CORTES

ALBERTO DMS
ARQUITECTURA
gipspectrofa
ARQUITECTURA
gpic

ESC. 1:100

REVISÃO - 000

JANEIRO 2020

A - 3.2