



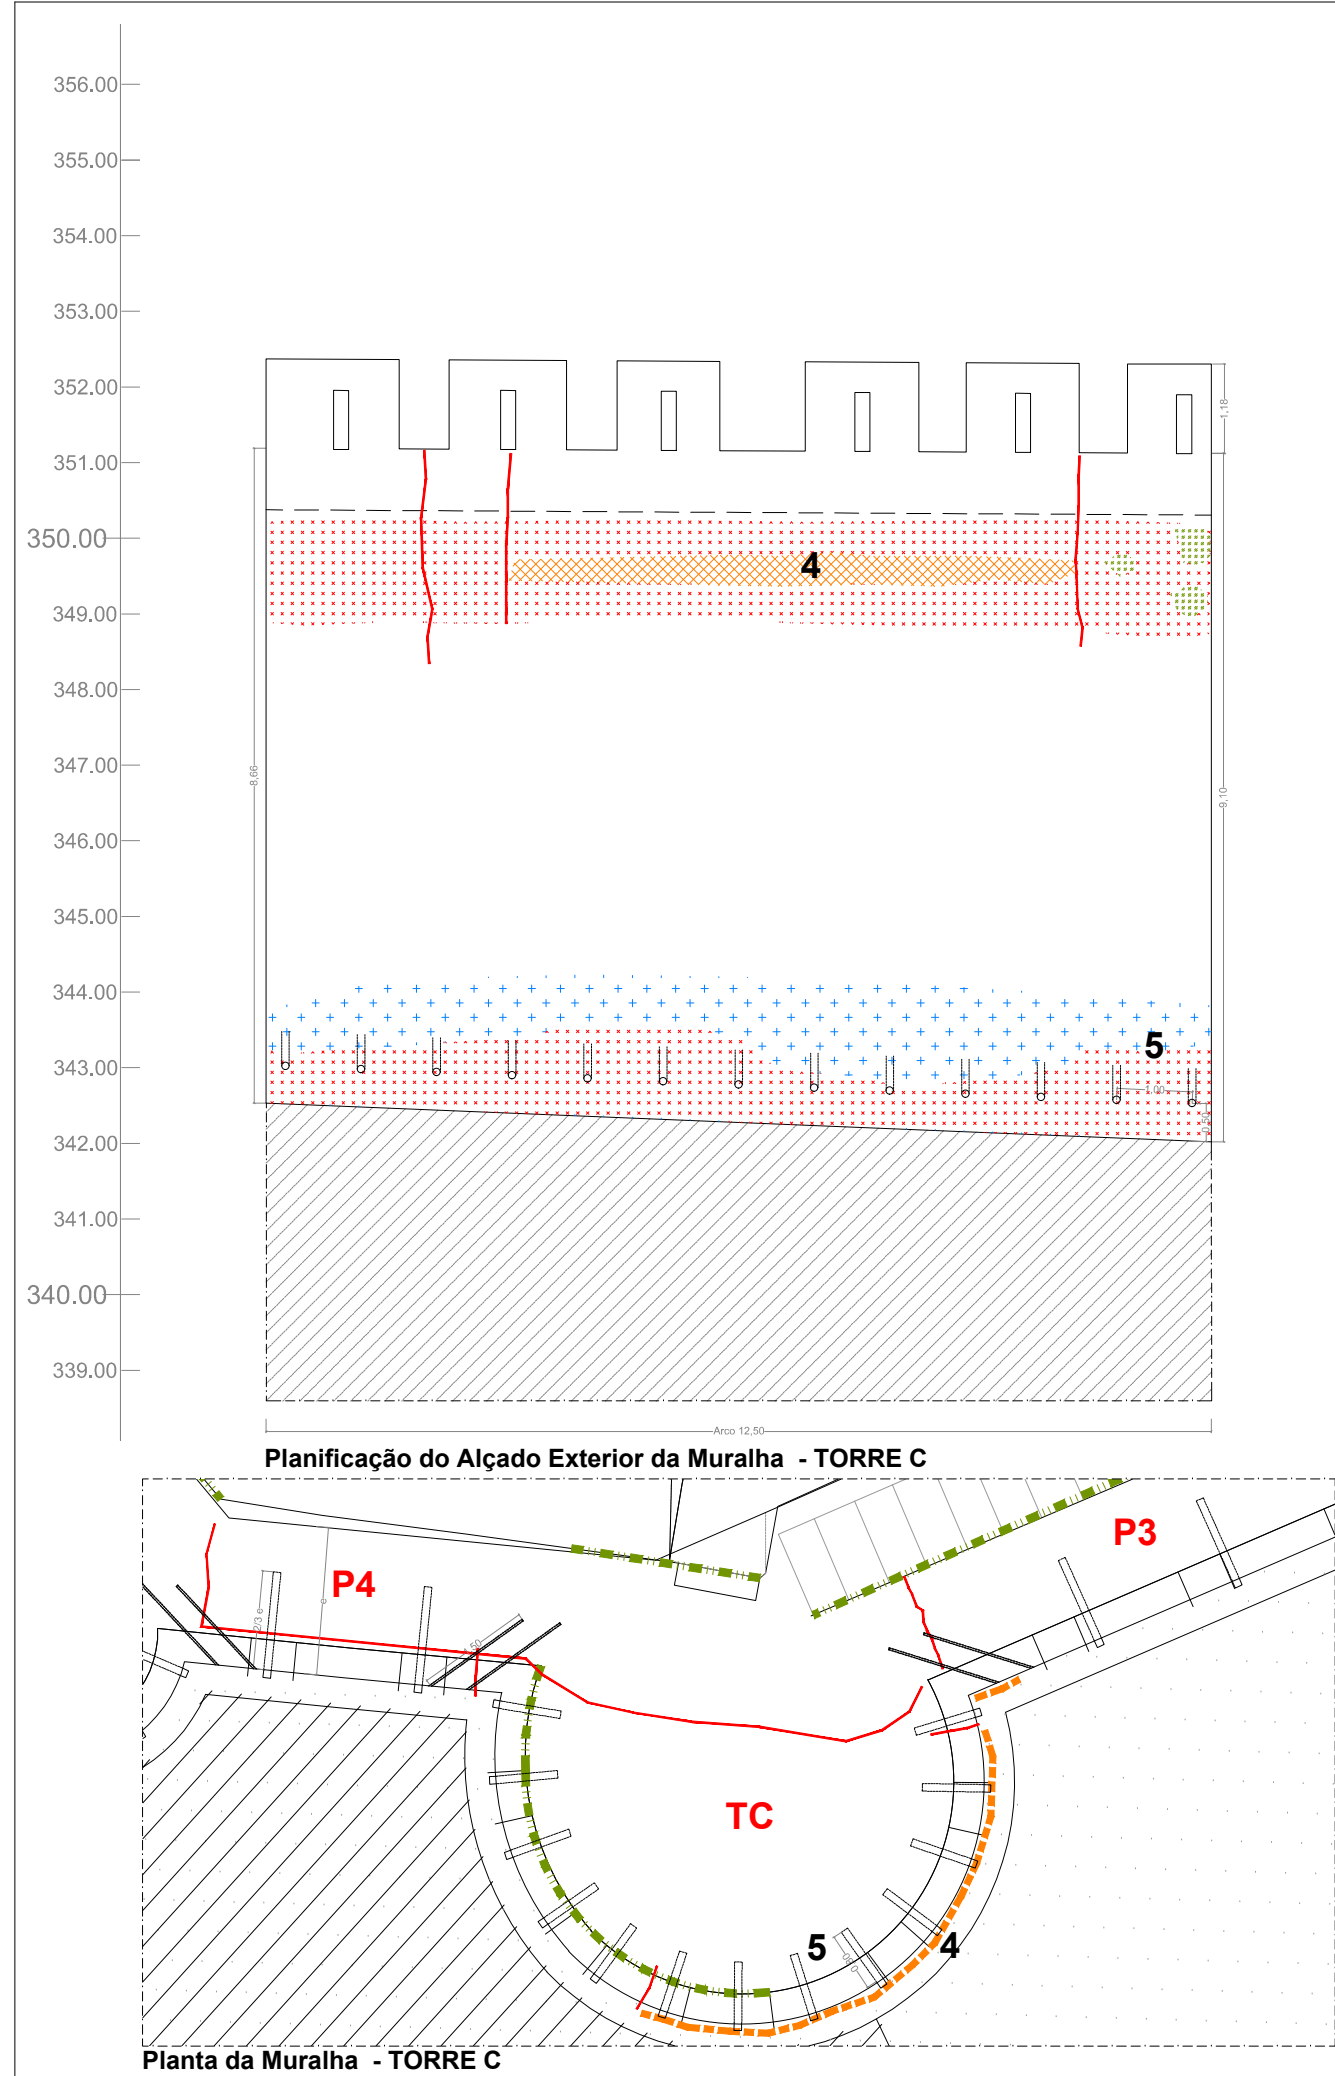

Legenda anomalias:	Legenda medidas a realizar:
Fendilhação e Pedras partidas	1 Preenchimento de fendas com argamassa de cal aérea
Abertura de juntas	2 Preenchimento de juntas com argamassa de cal aérea
Perda de material e Lacunas	3 Preenchimento de lacunas e de material com pedra e argamassa de cal aérea
Deformação de alvenaria	Desmorte da parte superior da Torre até à zona com alvenaria antiga.
Infiltrações e manchas	4 Reconstrução do pano de alvenaria. **
Vegetação	5 Inclusão de drenos com Ø10cm a 0,50m de altura, espaçados em 1,00m e refecimento de juntas com argamassa de cal aérea
Argamassas cimentícias e humidade c/ destacamento de pintura	6 Limpeza de vegetação com preenchimento de lacunas e de material com pedra e argamassa de cal aérea
Rebaixamento de arco	7
	8
	** Desmorte da parte superior da parede da torre em alvenaria nova correspondente a uma reconstrução anterior. Reconstrução da mesma, com o mesmo material, mas aprumando as paredes e eliminando o desaprumo e ligando convenientemente a nova alvenaria (reconstrução) à antiga, com o recurso a varões inox e destruindo elementos estranhos.

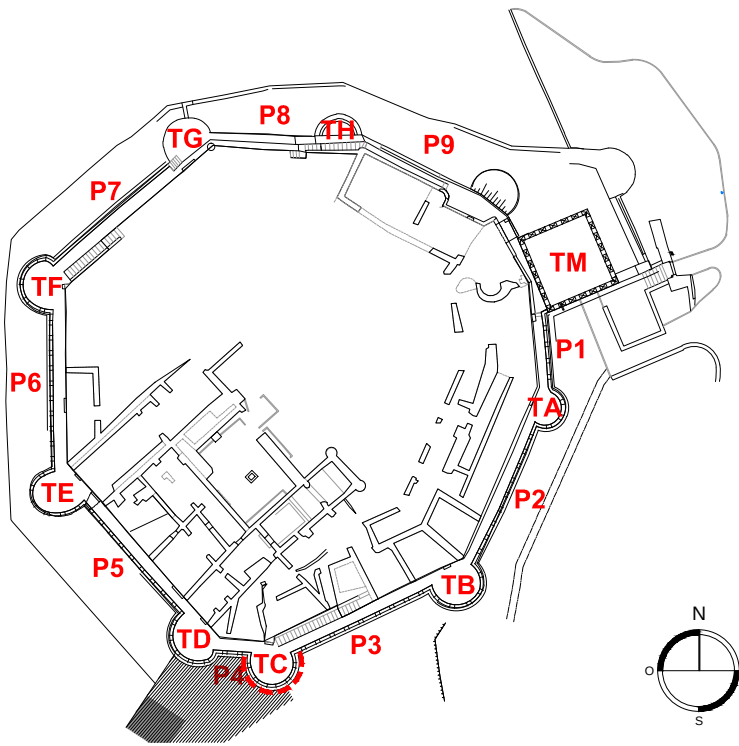

CÂMARA MUNICIPAL DE PORTEL e FUNDAÇÃO CASA DE BRAGANÇA	 	
RECUPERAÇÃO E VALORIZAÇÃO DO CASTELO DO PORTEL	 	
PROJETO DE EXECUÇÃO - ESTRUTURAS	ESC. 1:100	MARÇO 2020
PROPOSTA DE INTERVENÇÃO - Planta e Alçado Exterior da Muralha - TORRE C	REVISÃO - 000	19/42