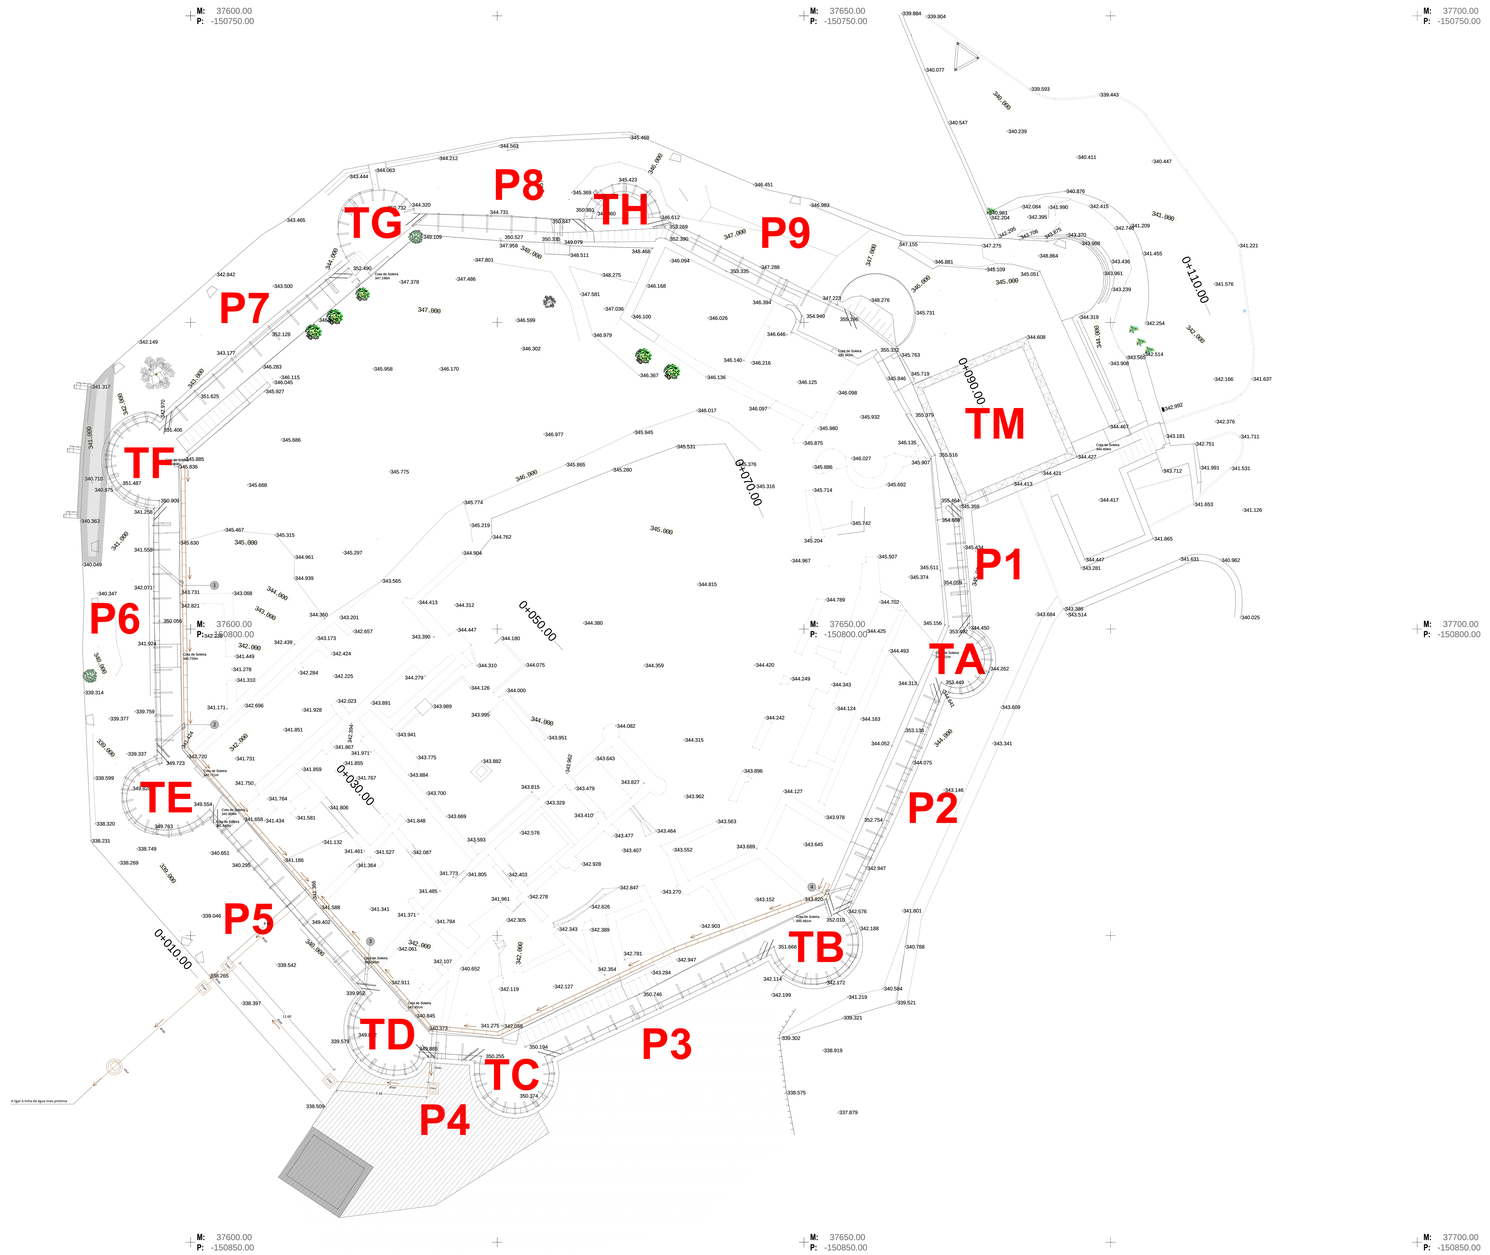

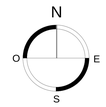

CÂMARA MUNICIPAL DE PORTEL e FUNDAÇÃO CASA DE BRAGANÇA

RECUPERAÇÃO E VALORIZAÇÃO DO CASTELO DO PORTEL

gepectrofa Gabinete de Estudos e Projectos de Engenharia Civil da Trofa, Lda. Engenharia e Arquitectura

ADALBERTO DIAS ARQUITECTO LDA.

P3R ARQUITETURA | ENGENHARIA | CULTURA

gpic projectos consultadoria e instalações, ldda.

PROJETO DE EXECUÇÃO	ESC. 1:500	MARÇO 2020
REDE DE DRENAGEM DE ÁGUAS PLUVIAIS - PLANTA GERAL	REVISÃO - 000	01/02