
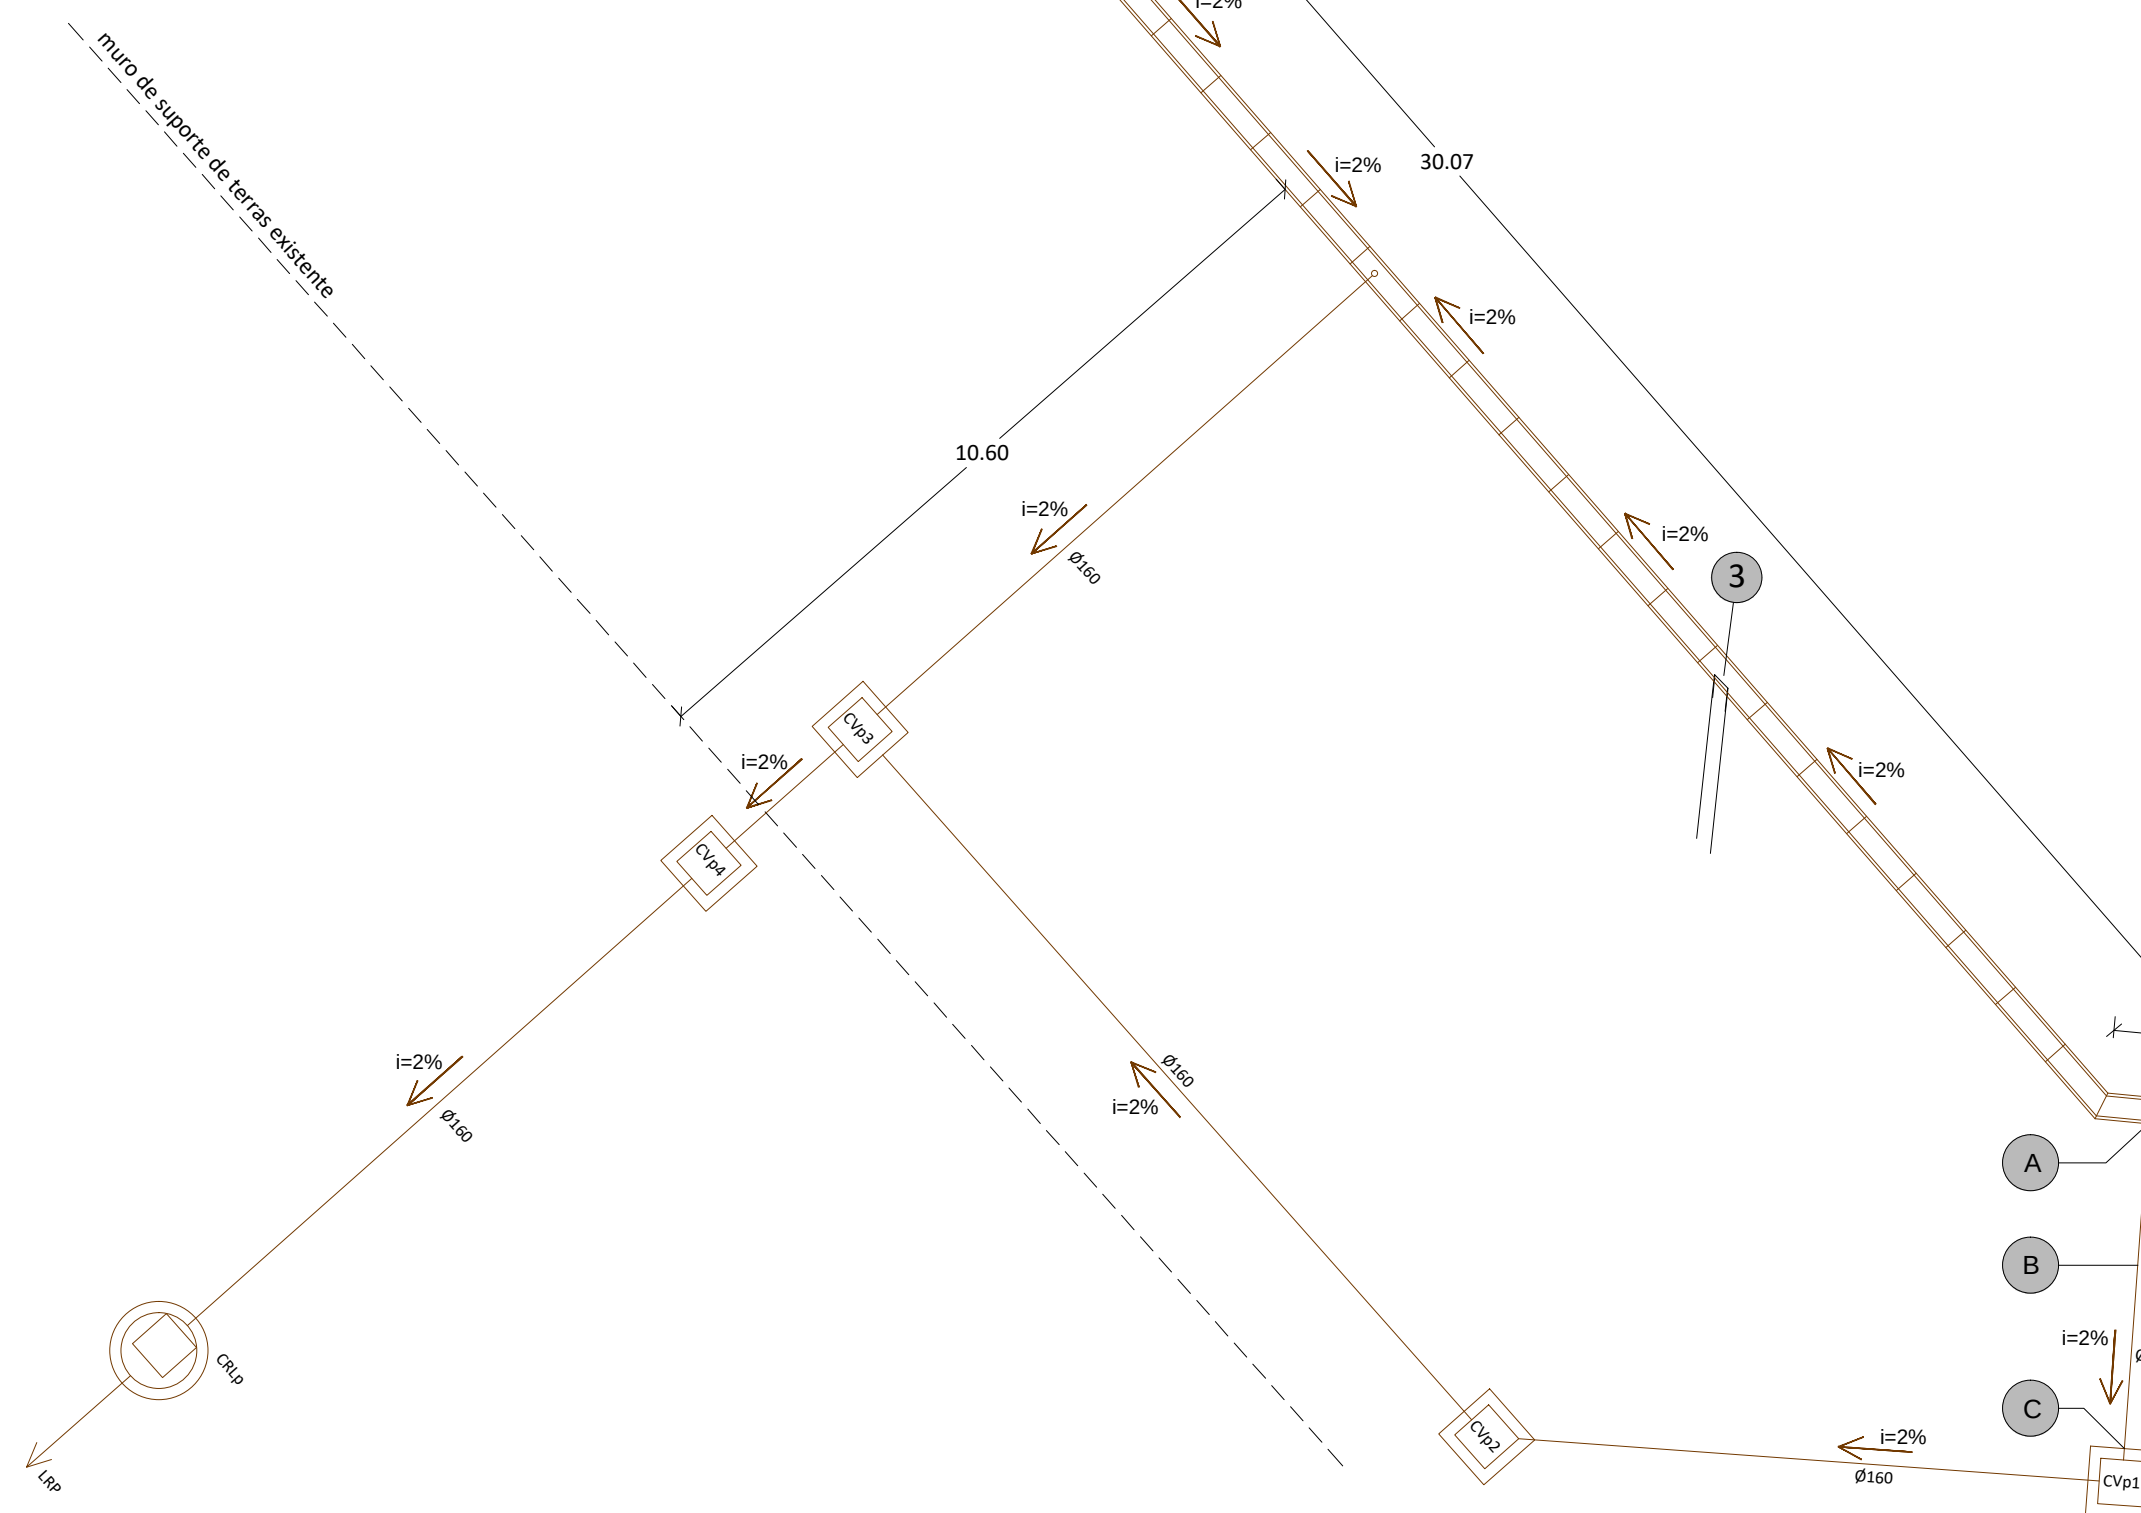
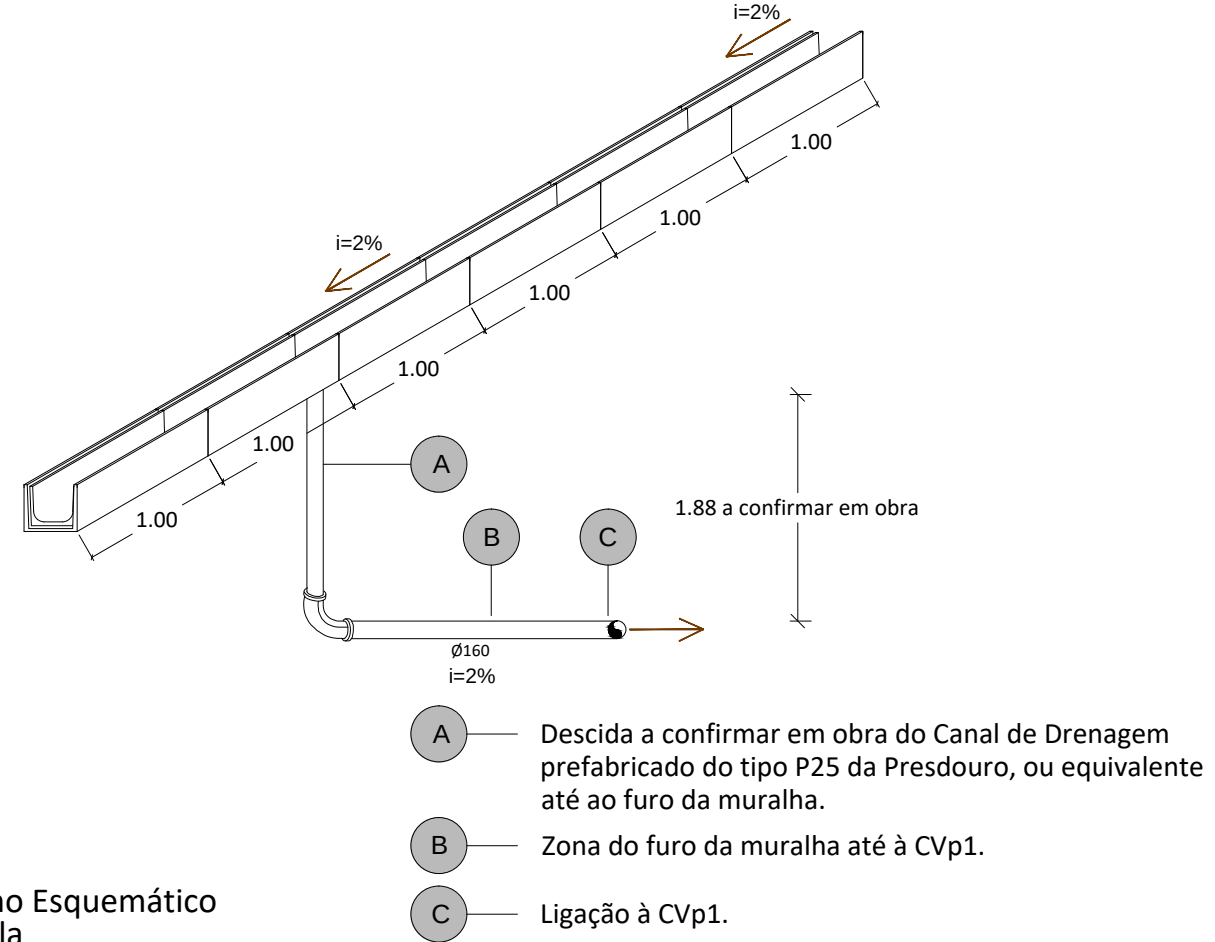
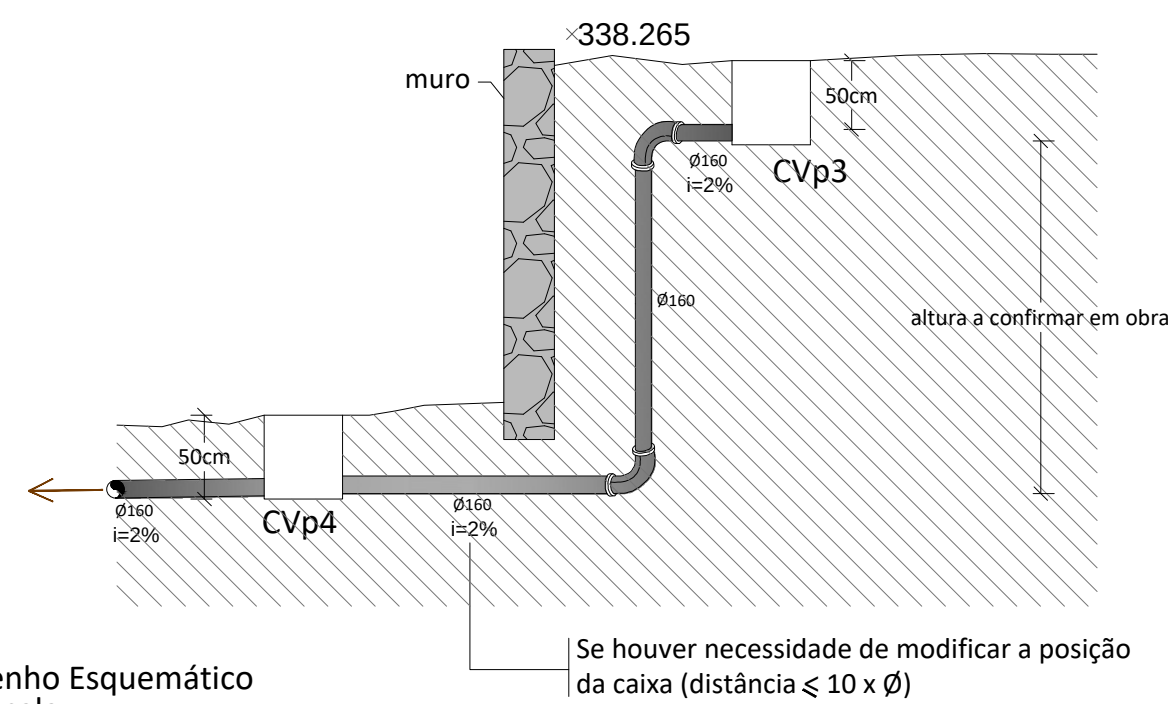


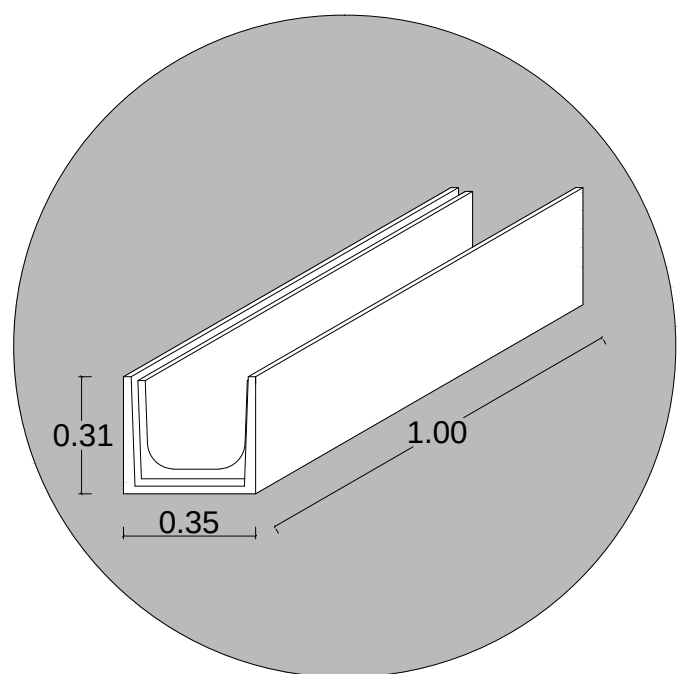

Caixa Rama de Ligação CRLp Ø1.00cm2

Desenho Esquemático
S/ escalaDesenho Esquemático
S/ escala

Canal de Drenagem prefabricado do tipo P25 da
Presdouro, ou equivalente.
S/ escala

CARACTERÍSTICAS DAS CAIXAS DE VISITA					
Todas as cotas deverão ser confirmadas durante a execução da obra.					
Caixa de visita	Cota na tampa (m)	Cota no fundo (m)	Profundidade (m)	Dimensões em planta (m)	Classe da tampa
Cvp1	339,01	338,40	0,61	0,60x0,60	A15
Cvp2	339,01	338,25	0,76	0,60x0,60	A15
Cvp3	338,52	338,02	0,50	0,60x0,60	A15
Cvp4	334,57	334,07	0,50	0,60x0,60	A15
CRlp1	-	-	1,00	Ø 1,00	C250

NOTA 1: O desenho apresentado é esquemático. Durante a execução da obra o traçado do canal de drenagem terá de ser ajustado.


NOTA 2: A posição e cotas das caixas de visita e ramal de ligação terão de ser verificadas no local, podendo haver necessidade de alterações.

NOTA 3: A implantação final das tampas das caixas será condicionada pela aprovação dos projetistas de arquitetura e das instalações hidráulicas

NOTA 4: Qualquer alteração ao projeto deverá ser previamente validada pelo projetista das instalações hidráulicas.

NOTA 5: Todos os trajetos de infraestruturas serão previamente articulados com a equipa projectista.

LEGENDA

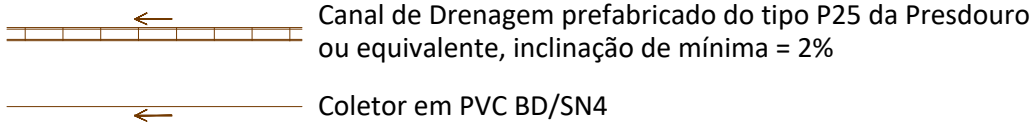

- ① - Caixa de visita (soleira e cobertura em betão; corpo em alvenaria)
- ② - Colector em PVC BD/SN4
- ③ - Tampa metálica rebaixada, hermética, em ferro fundido
- ④ - Caixa de ramal de ligação em betão pré fabricada