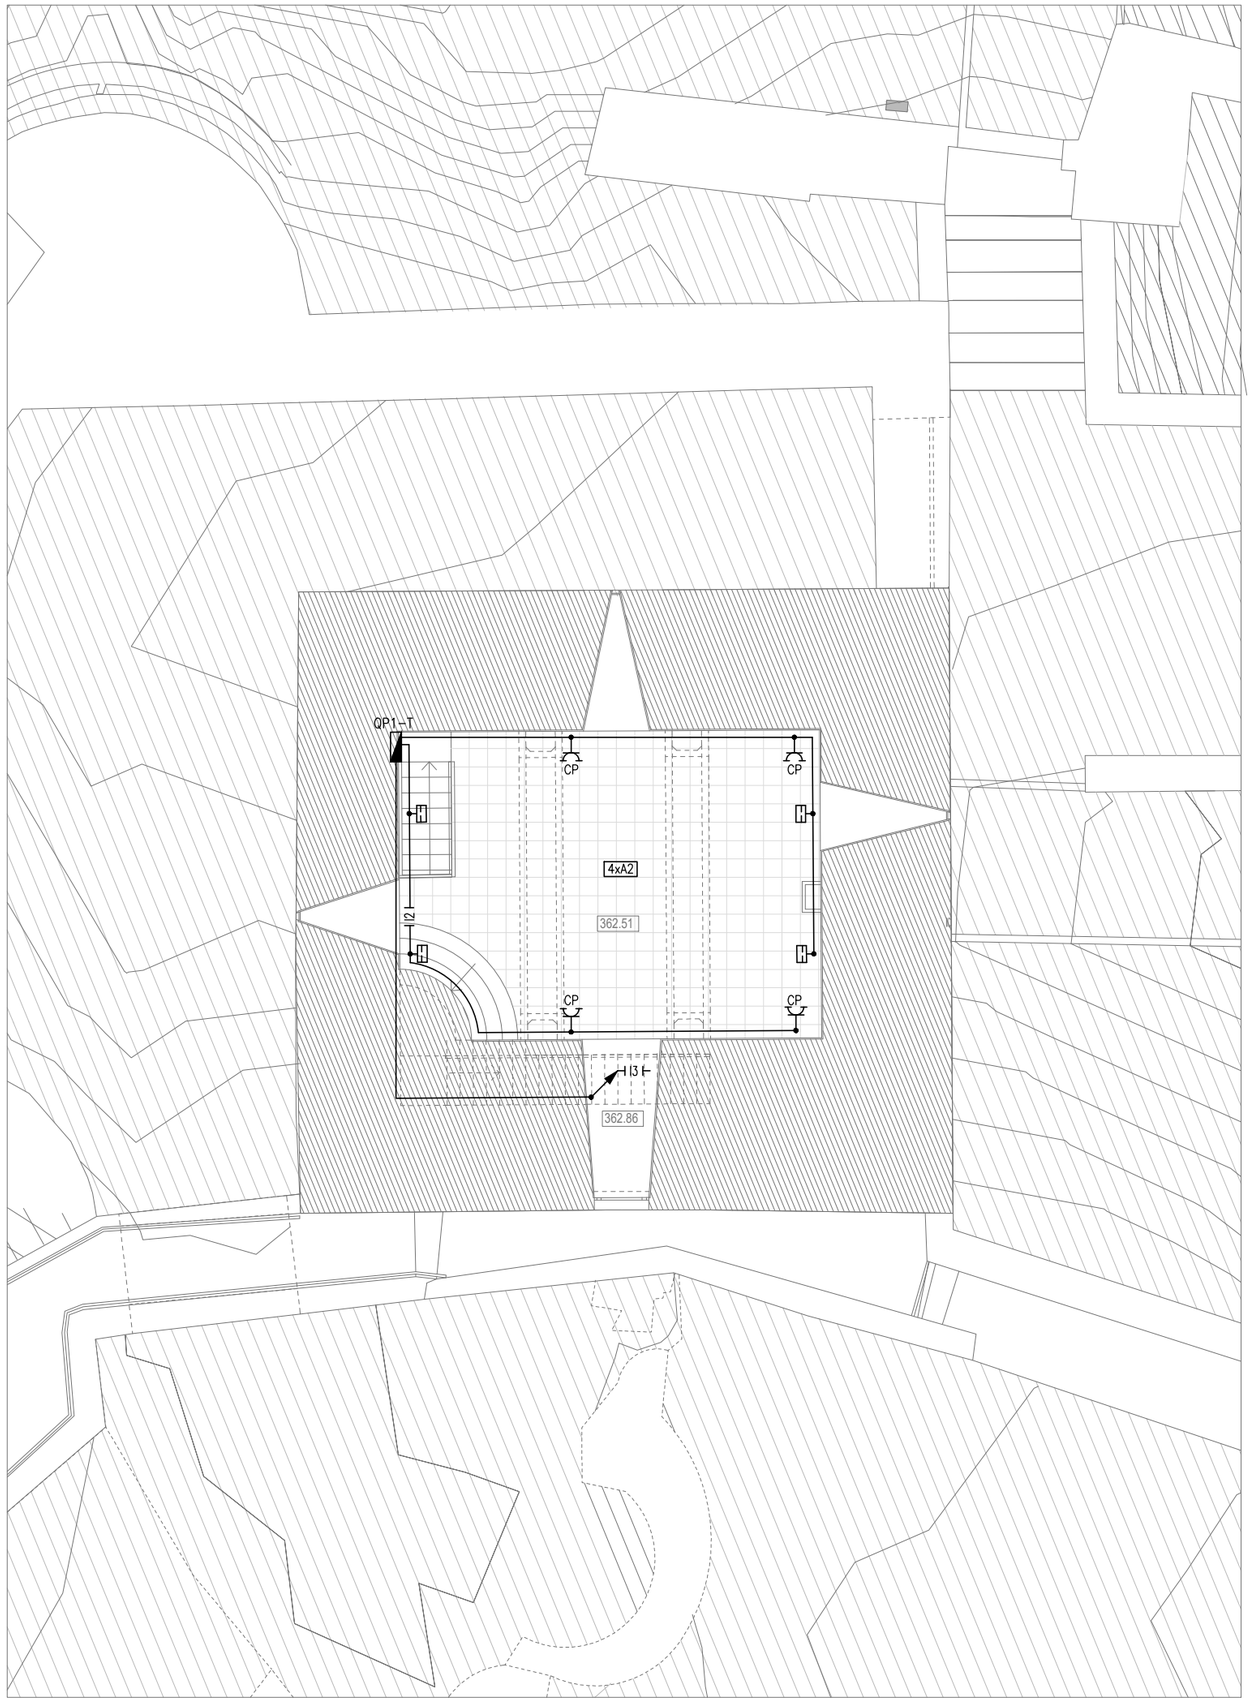


— CANALIZAÇÕES EMBEBIDAS E OCULTAS

— CANALIZAÇÕES À VISTA

— CANALIZAÇÕES ENTERRADAS

⊗ — ILUMINAÇÃO INSTALADA NO TECTO

— ILUMINAÇÃO INSTALADA NA PAREDE

CP — TOMADAS PARA CANDEEIROS DE PÉ

* — CANALIZAÇÕES E PAVIMENTOS A INSTALAR NO FOSSO SOB O PAVIMENTO

S;E — SALIENTE; ESTANQUE (IP44 OU SUPERIOR)

— VER ESPECIFICAÇÕES DOS CIRCUITOS NOS ESQUEMAS UNIFILARES DOS QUADROS ELÉCTRICOS RESPECTIVOS

TODAS AS DIMENSÕES, COTAS E PORMENORIZAÇÃO SERÃO CONFIRMADAS EM OBRA

Revisão	Data	Descrição	Desenhou	Verificou

Recuperação e Valorização do Castelo do Portel
Fundação Casa de Bragança

gpic projectos consultadoria e instalações, lda
Rua João Grave, 125, sala 16 - 4150-425 Porto
Telef. 226 053 474 / Fax 226 053 475 / mail: gpic@gpic.pt

Arquitectura	Adalberto Dias Arqº	Janeiro 2020	Desenho	Marta Ferreira / Helder M. Morgado	Fevereiro 2020
Projecto		Fevereiro 2020	Verificou		
Escalas: 1/100	ILUMINAÇÃO NORMAL				

PROJECTO DE EXECUÇÃO
INST. E EQUIP. ELÉTRICOS

PLANTA DO PISO 2

Projecto / fase Proj	Fase	Nº Ordem	Espec.	Revisão
19-1089	PE	008	E	00

Este documento é propriedade de GPIC - Projectos, Consultadoria e Instalações, Lda. não podendo ser copiado, desenvolvido ou comunicado a terceiros, no todo ou em parte, sem a sua expressa autorização