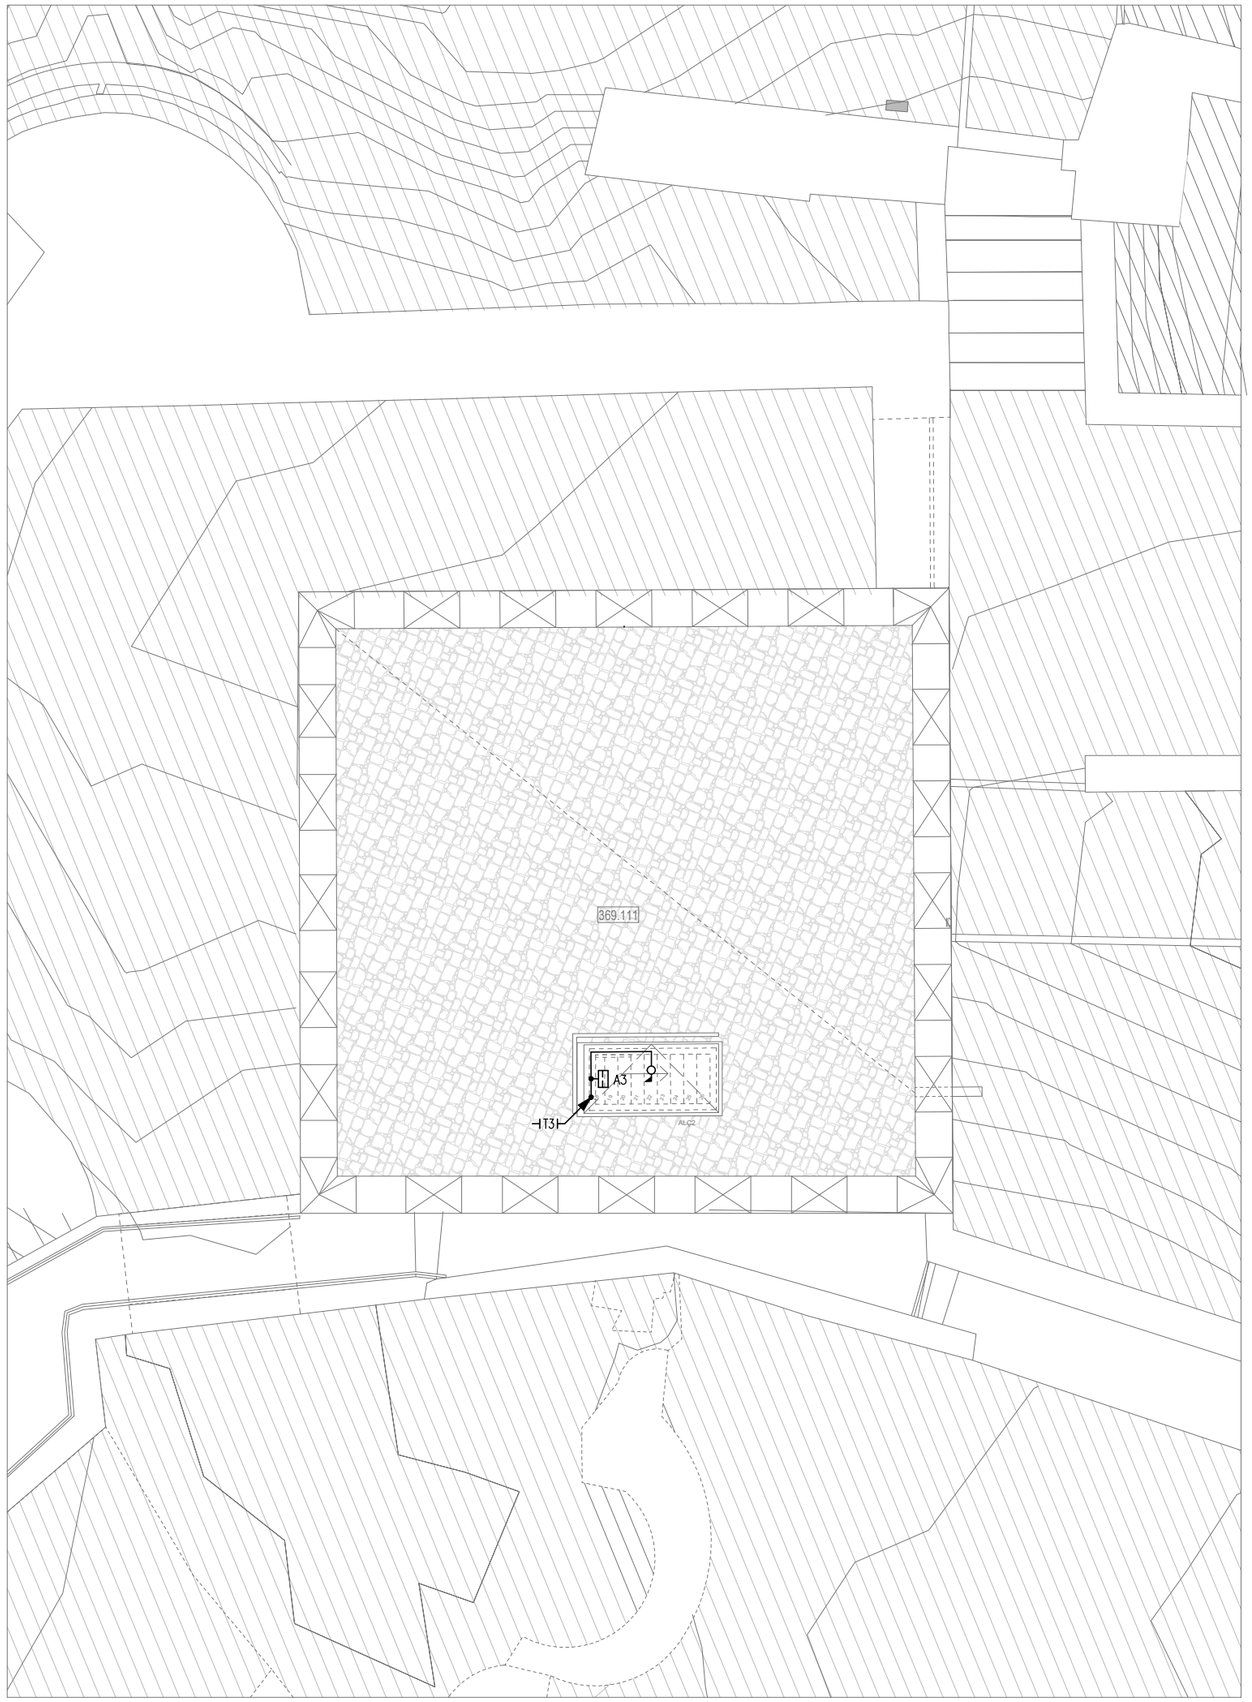

———	– CANALIZAÇÕES EMBEBIDAS E OCULTAS
-·-·-·-	– CANALIZAÇÕES À VISTA
—··—··—	– CANALIZAÇÕES ENTERRADAS
⊗	– ILUMINAÇÃO INSTALADA NO TECTO
	– ILUMINAÇÃO INSTALADA NA PAREDE
CP	– TOMADAS PARA CANDEEIROS DE PÉ
*	– CANALIZAÇÕES E PAVIMENTOS A INSTALAR NO FOSSO SOB O PAVIMENTO
S;E	– SALIENTE; ESTANQUE (IP44 OU SUPERIOR)
	– VER ESPECIFICAÇÕES DOS CIRCUITOS NOS ESQUEMAS UNIFILARES DOS QUADROS ELÉCTRICOS RESPECTIVOS

TODAS AS DIMENSÕES, COTAS E PORMENORIZAÇÃO SERÃO CONFIRMADAS EM OBRA

Revisão	Data	Descrição	Desenhou	Verificou

Recuperação e Valorização do Castelo do Portel
Fundação Casa de Bragança

gpic projectos consultadoria e instalações, lda
Rua João Grave, 125, sala 16 - 4150-425 Porto
Telef. 226 053 474 / Fax 226 053 475 / mail: gpic@gpic.pt

Arquitectura	Adalberto Dias Arqº	Janeiro 2020	Desenho	Marta Ferreira / Helder M. Morgado	Fevereiro 2020	PROJECTO DE EXECUÇÃO
Projecto		Fevereiro 2020	Verificou			INST. E EQUIP. ELÉTRICOS
Escalas: 1/100	ILUMINAÇÃO NORMAL PLANTA DO PISO 3					Projecto / Fase Proj: 19-1089 · Fase: PE · Nº Ordem: 009 · Espec.: E · Revisão: 00

Este documento é propriedade de GPIC - Projectos, Consultadoria e Instalações, Lda. não podendo ser copiado, desenvolvido ou comunicado a terceiros, no todo ou em parte, sem a sua expressa autorização