


QE-C – QUADRO DE ENTRADA DO CASTELO (ILUMINAÇÃO E APOIO A EVENTOS)

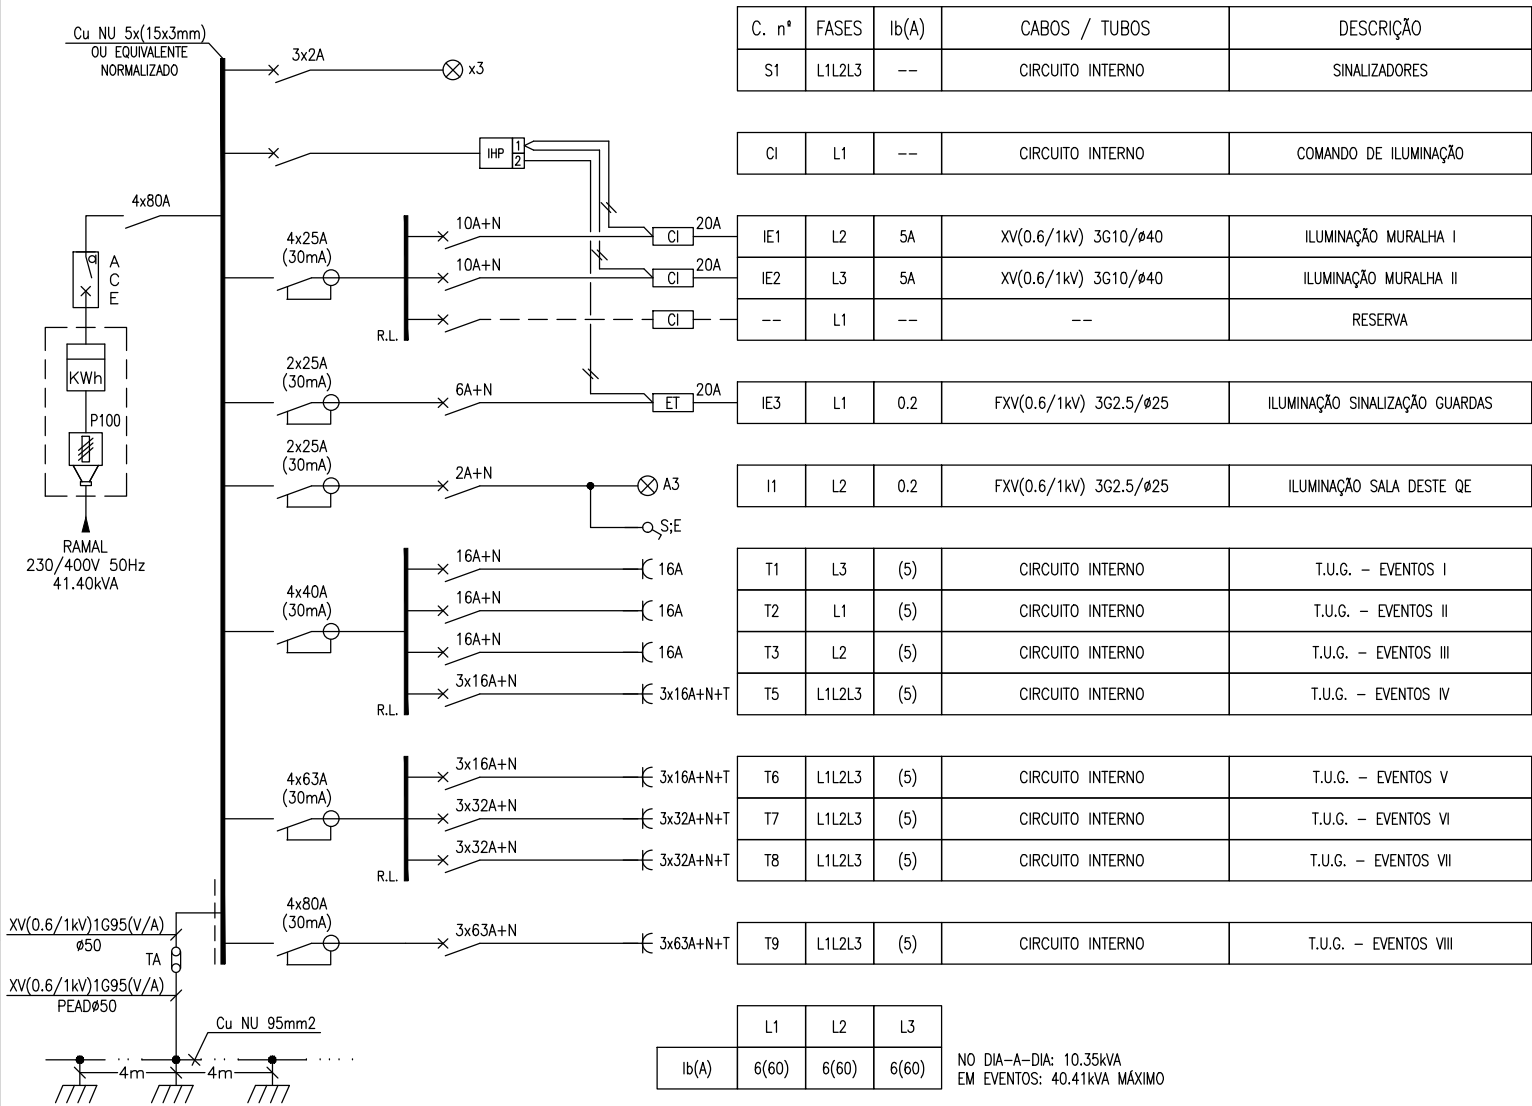

- TODAS AS LIGAÇÕES INTERNAS DO Q.E. COM H07V-F4mm2, MÍNIMO
- TODOS OS DISJUNTORES NÃO ASSINALADOS SÃO COM CURVA DE DISPARO DO TIPO "C"
- TODA A APARELHAGEM DE PROTECÇÃO COM PODER DE CORTE DE 6kA MÍNIMO, SEGUNDO EN 60898
- TODA A APARELHAGEM A INSTALAR NOS QUADROS É DO TIPO MODULAR
- TODOS OS QUADROS DEVERÃO TER NO MÍNIMO 20% DE RESERVAS, ALÉM DAS ASSINALADAS NO ESQUEMA UNIFILAR RESPECTIVO
- O EQUILÍBRIO DAS FASES NO QUADRO SERÁ AFERIDO E CORRIGIDO SE NECESSÁRIO PELO ADJUDICATÁRIO NO FINAL DA OBRA DURANTE OS ENSAIOS DE RECEPÇÃO DA MESMA
- TODOS OS DISPOSITIVOS DE COMANDO SERÃO COLOCADOS EM PAINEL PRÓPRIO E DISTINTO DOS DESTINADOS À APARELHAGEM DE PROTECÇÃO
- TODOS OS RELÉS DE INTERFACE E CONTACTORES SÃO COM POLOS "NA"
- TODOS OS CONTACTORES DEVERÃO POSSUIR COMANDO MANUAL
- (1) - DESCARREGADORES DE SOBRETENSÕES
- RL - RÉGUA DE LIGADORES
- TA - TERMINAL AMOVÍVEL
- TL - TELERRUPTOR
- IH - INTERRUPTOR HORÁRIO
- Ø - BORNES DE LIGAÇÃO
- (*) - APARELHO DE CORTE DE ENTRADA (ACE) INSTALADO NO INTERIOR DO QUADRO ELÉCTRICO

Revisão	Data	Descrição	Desenhou	Verificou

Recuperação e Valorização do Castelo do Portel

Fundação Casa de Bragança

projectos consultadoria e instalações, lda
Rua João Grave, 125, sala 16 - 4150-425 Porto
Telef. 226 053 474 / Fax 226 053 475 / mail: gpic@gpic.pt

Arquitectura	Adalberto Dias Arqº	Janeiro 2020	Desenho	Marta Ferreira	Fevereiro 2020	PROJECTO DE EXECUÇÃO INST. E EQUIP. ELÉCTRICOS				
Projecto		Fevereiro 2020	Verificou							
Escalas:	ESQUEMA UNIFILAR DO QE-C - QUADRO DE ENTRADA DO CASTELO (ILUMINAÇÃO E APOIO A EVENTOS)					Projecto / fase Proj	Fase	Nº Ordem	Espec.	Revisão
--/--						19-1089	PE	010	E	00

Este documento é propriedade de GPIC - Projectos, Consultadoria e Instalações, Lda. não podendo ser copiado, desenvolvido ou comunicado a terceiros, no todo ou em parte, sem a sua expressa autorização