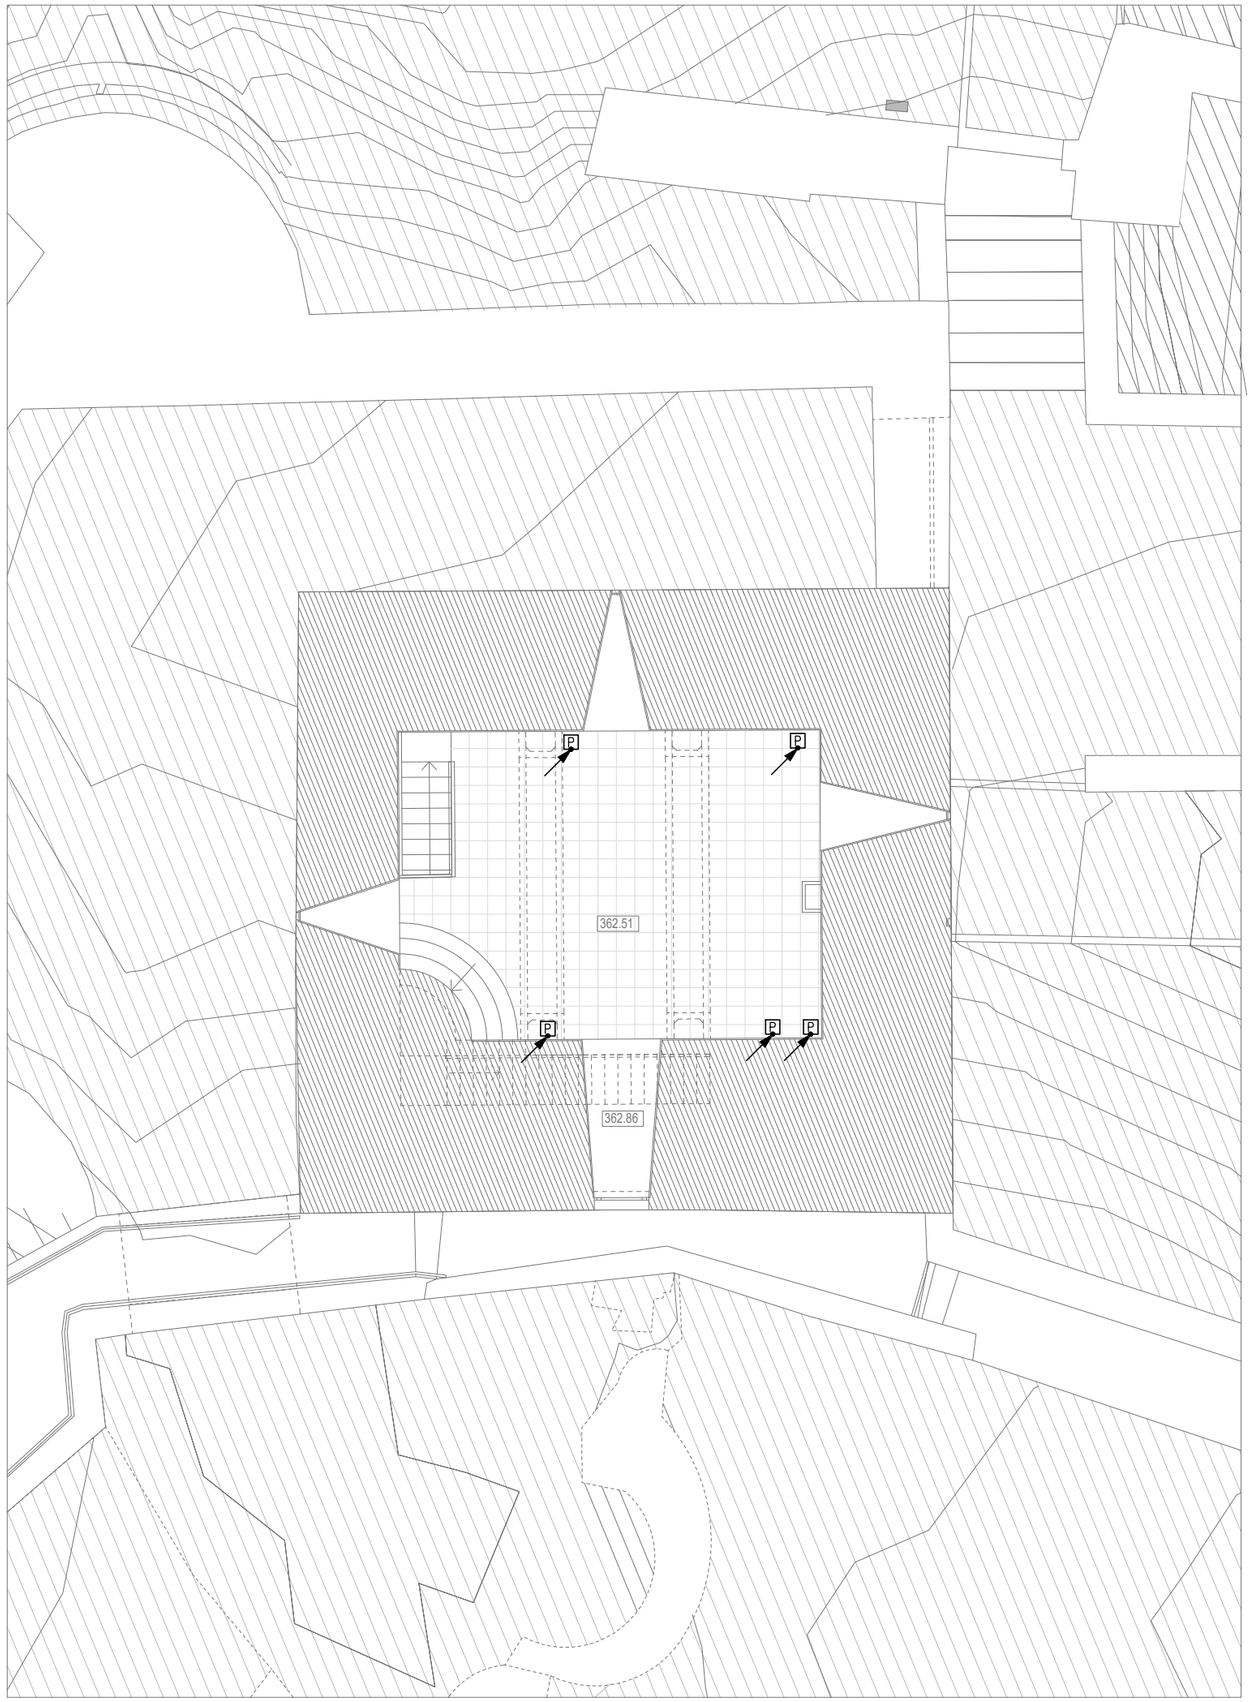

———	– CANALIZAÇÕES EMBEBIDAS E OCULTAS
—··—··—	– CANALIZAÇÕES ENTERRADAS
ATE	– ARMÁRIO DE TELECOMUNICAÇÕES DO EDIFÍCIO COM FUNÇÕES DE ATI
1	– TRANSMISSOR ALARME – INCÊNDIO (LIGAÇÃO DIRECTA AO EQUIPAMENTO)
2	– TRANSMISSOR ALARME – INTRUSÃO (LIGAÇÃO DIRECTA AO EQUIPAMENTO)
3	– RCE PARA CÂMARAS CCTV–IP (TUBAGEM DE RESERVA)
P	– TOMADAS DUPLAS DA R.C.E.
	– AS CAIXAS NÃO ASSINALADAS SÃO I1 (CAIXAS DE APARELHAGEM FUNDAS)
	– OS CABOS NÃO ASSINALADOS SÃO UTP 4x2x23AWG CAT.6
	– OS TUBOS NÃO ASSINALADOS SÃO ø25
(X)	– X: NÚMERO DE CABOS IDÊNTICOS NO MESMO TRAMO

TODAS AS DIMENSÕES, COTAS E PORMENORIZAÇÃO SERÃO CONFIRMADAS EM OBRA

Revisão	Data	Descrição	Desenhou	Verificou

Recuperação e Valorização do Castelo do Portel
Fundação Casa de Bragança

gpic projectos consultadoria e instalações, lda
Rua João Grave, 125, sala 16 - 4150-425 Porto
Telef. 226 053 474 / Fax 226 053 475 / mail: gpic@gpic.pt

Arquitectura	Adalberto Dias Arqº	Janeiro 2020	Desenho	Marta Ferreira / Helder M. Morgado	Fevereiro 2020
Projecto		Fevereiro 2020	Verificou		

PROJECTO DE EXECUÇÃO
INST. E EQUIP. TELECOMUNICAÇÕES

Escalas: 1/100

INSTALAÇÕES ITED: IMPLANTAÇÃO DE EQUIPAMENTOS E REDES DE CABOS E TUBAGEM

PLANTA DO PISO 2

Projecto / fase Proj	Fase	Nº Ordem	Espec.	Revisão
19-1089	PE	004	T	00

Este documento é propriedade de GPIC - Projectos, Consultadoria e Instalações, Lda. não podendo ser copiado, desenvolvido ou comunicado a terceiros, no todo ou em parte, sem a sua expressa autorização