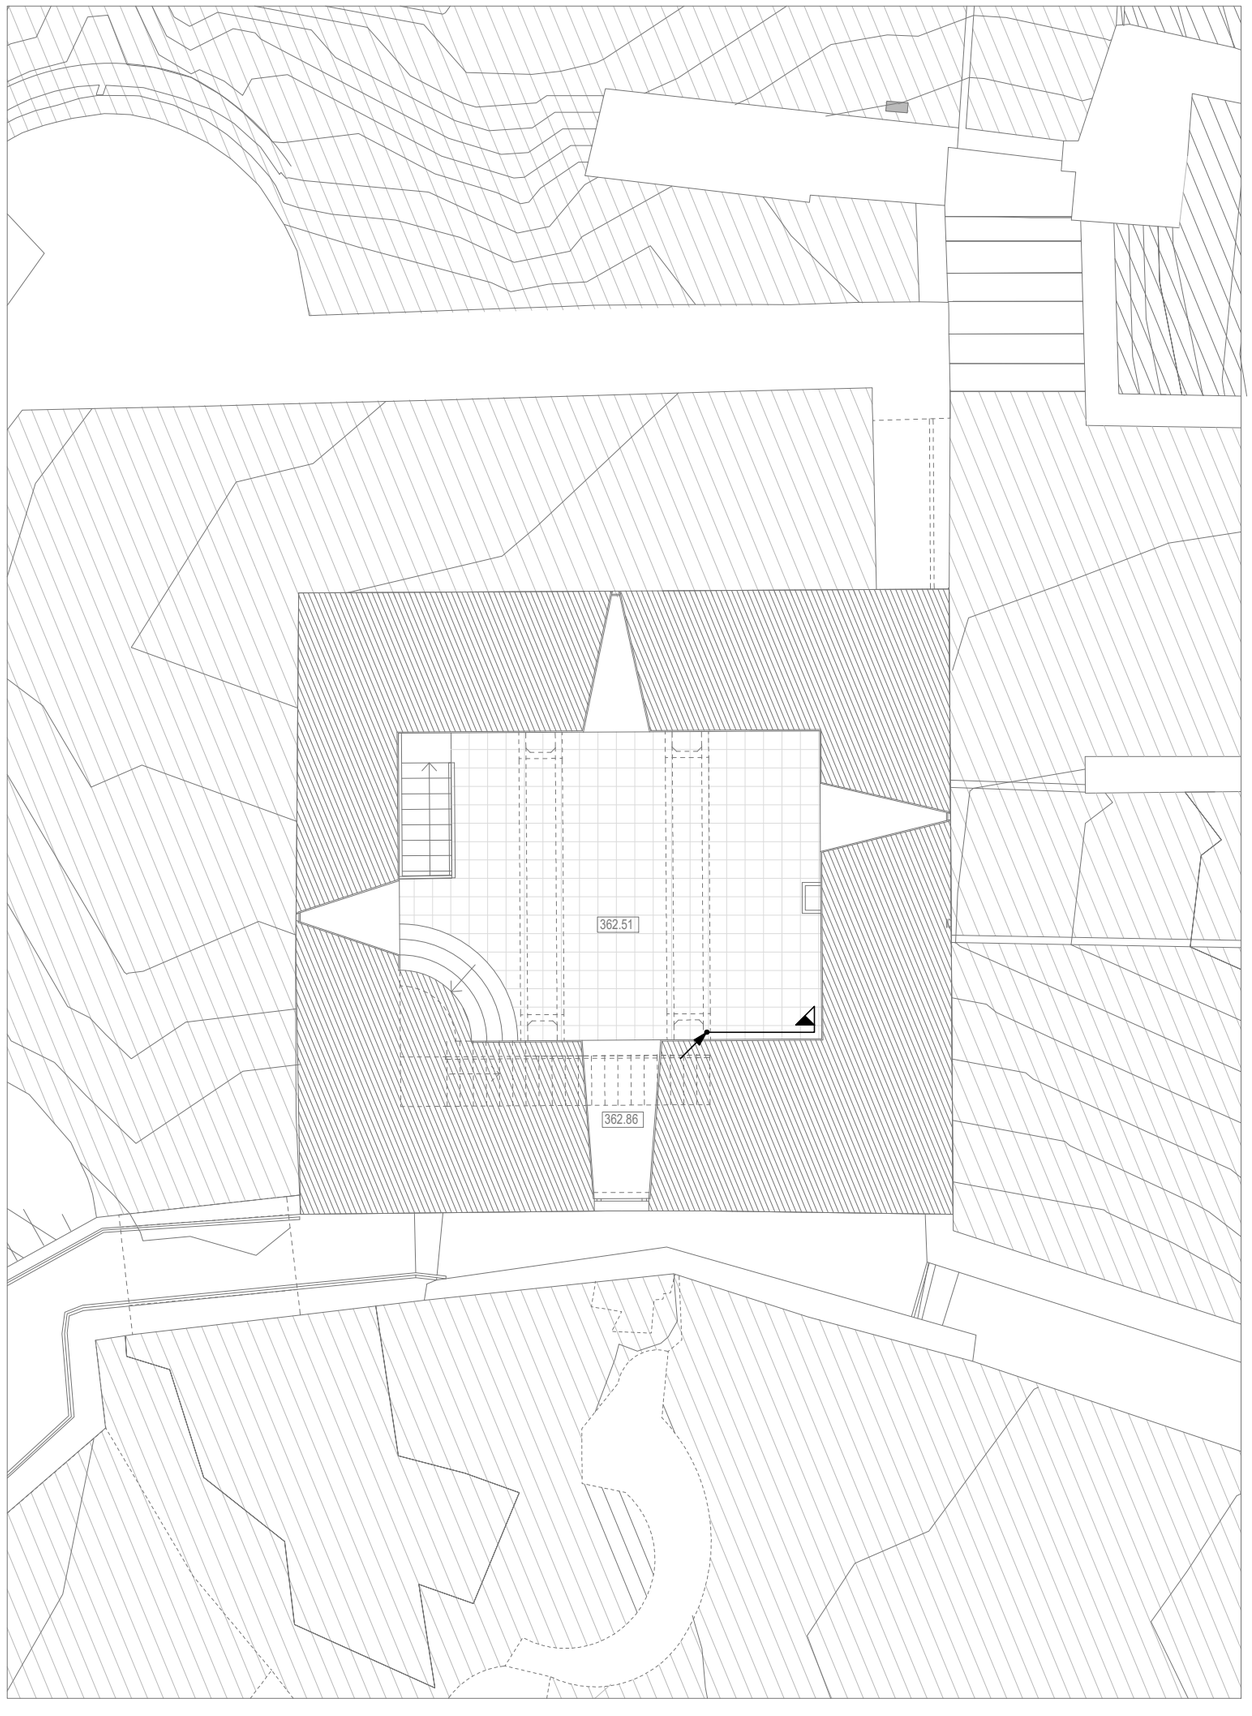


— CANALIZAÇÕES EMBEBIDAS E OCULTAS

— CANALIZAÇÕES ENTERRADAS

CDIR — CENTRAL DE INTRUSÃO (G3)

TR — TECLADO REMOTO DE PROGRAMAÇÃO E COMANDO (G3)

TA — TRANSMISSOR AUTOMÁTICO DE ALARME (GSM)

— DETECTORES VOLUMÉTRICOS DUPLA TECNOLOGIA (G3)

— TODOS OS CABOS NÃO ASSINALADOS SÃO ACN 8x0,22+2x0,5

— TODOS OS TUBOS NÃO ASSINALADOS SÃO ø16

TODAS AS DIMENSÕES, COTAS E PORMENORIZAÇÃO SERÃO CONFIRMADAS EM OBRA

Revisão	Data	Descrição	Desenhou	Verificou

Recuperação e Valorização do Castelo do Portel
Fundação Casa de Bragança

gpic projectos consultadoria e instalações, lda
Rua João Grave, 125, sala 16 - 4150-425 Porto
Telef. 226 053 474 / Fax 226 053 475 / mail: gpic@gpic.pt

Arquitectura	Adalberto Dias Arqº	Janeiro 2020	Desenho	Marta Ferreira / Helder M. Morgado	Fevereiro 2020
Projecto		Fevereiro 2020	Verificou		
Escalas: 1/100	SADIR: IMPLANTAÇÃO DE EQUIPAMENTOS E REDES DE CABOS E DE TUBAGEM PLANTA DO PISO 2				

PROJECTO DE EXECUÇÃO
INST. E EQUIP. SEGURANÇA ACTIVA

Projecto / Tase Proj	Fase	Nº Ordem	Espec.	Revisão
19-1089	PE	005	S	00

Este documento é propriedade de GPIC - Projectos, Consultadoria e Instalações, Lda. não podendo ser copiado, desenvolvido ou comunicado a terceiros, no todo ou em parte, sem a sua expressa autorização