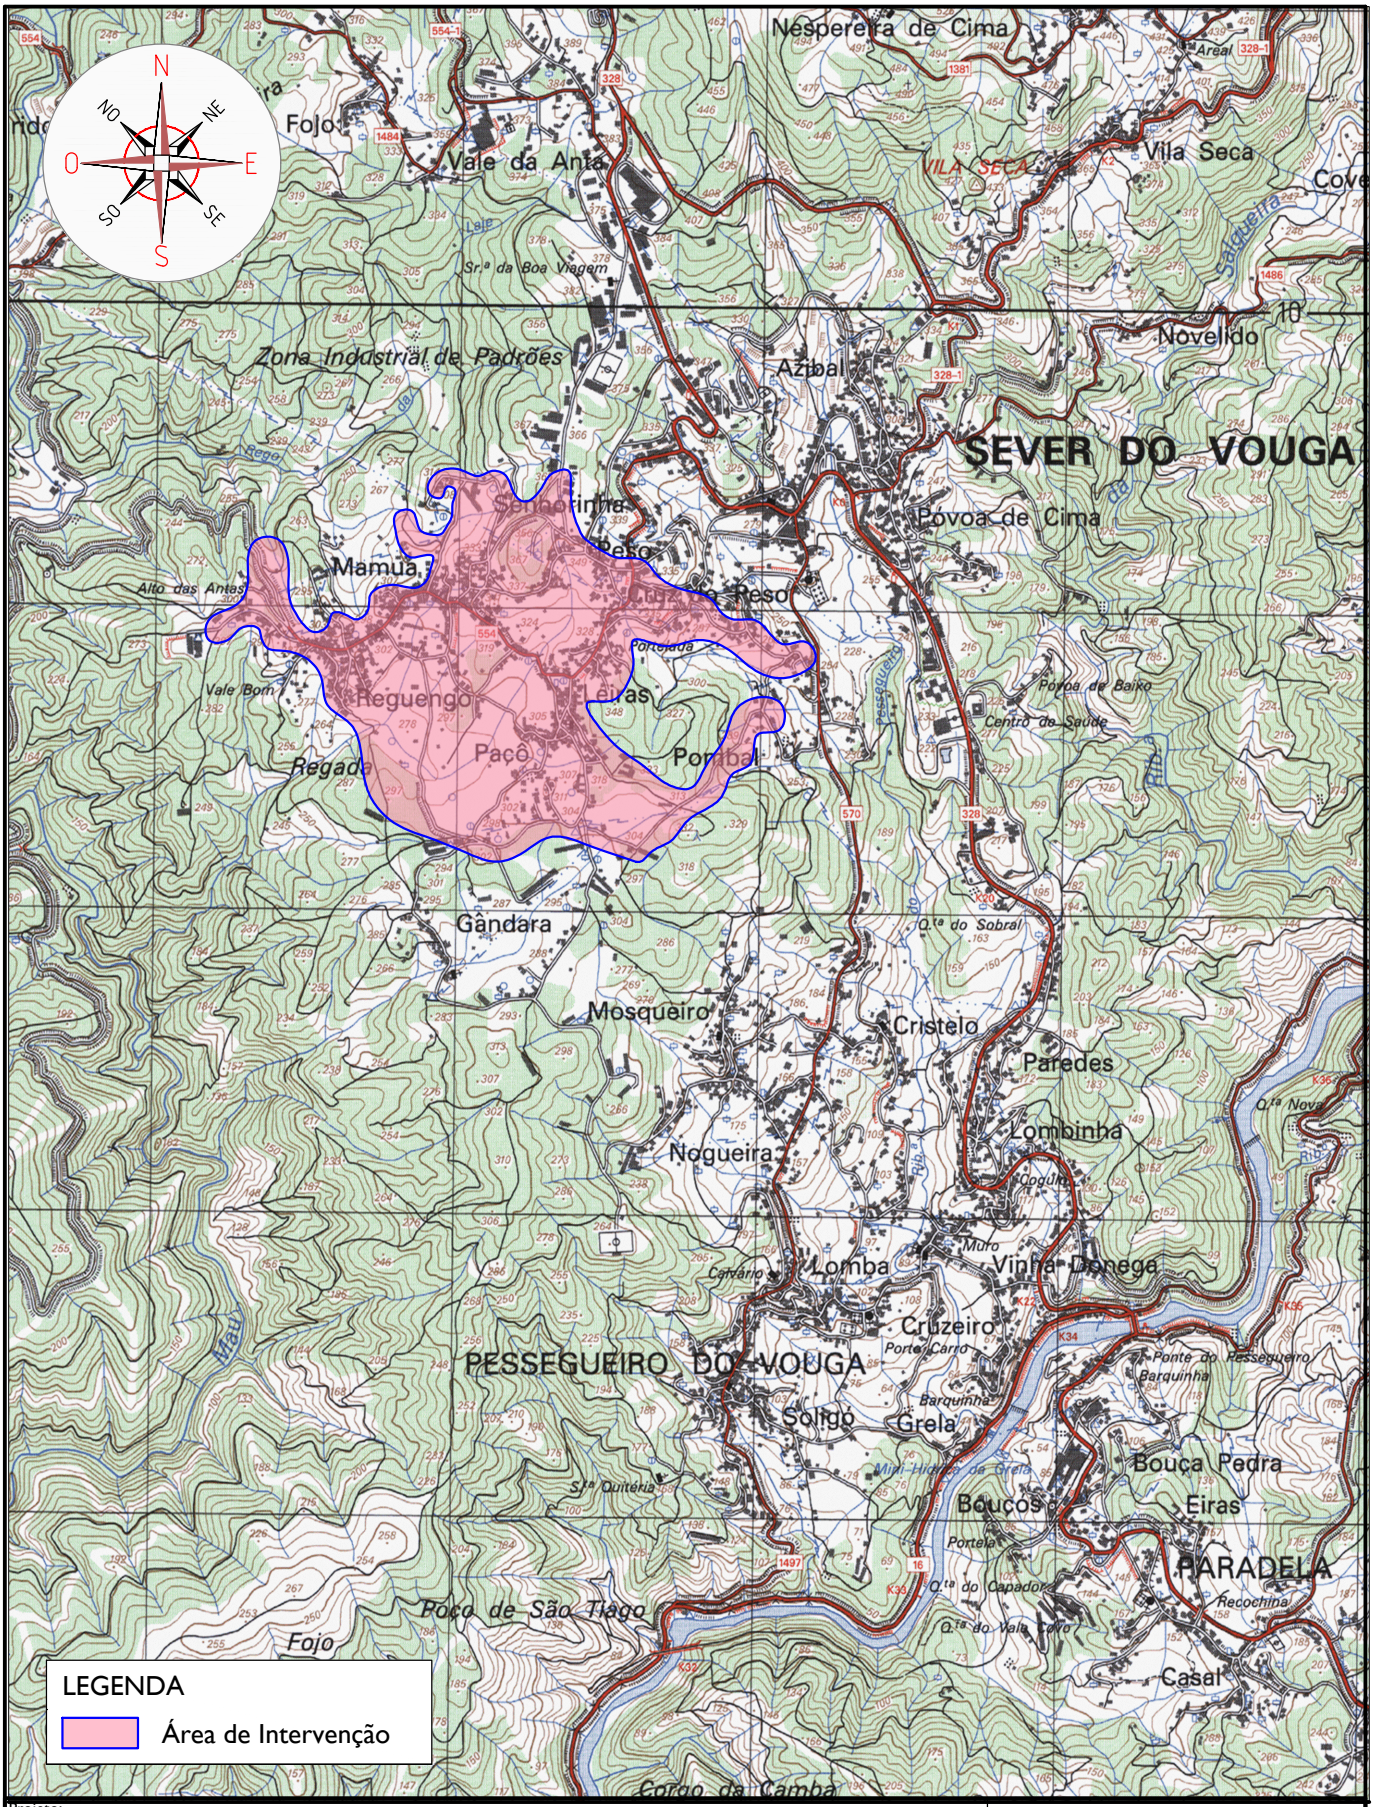


Projeto:

ÁGUAS RESIDUAIS NO LUGAR DA SENHORINHA - SEVER DO VOUGA

ÁGUAS DA REGIÃO DE AVEIRO
Grupo Águas de Portugal

Data: 27/05/2020	Designação: PLANTA DE LOCALIZAÇÃO	Ref.ª:
Projetou: VF		Des. nº: I
Verificou: AA	Obs.:	
Aprovou: AR		Escala: 1:25 000