


QUADRO ELÉTRICO – Q.P.1.1

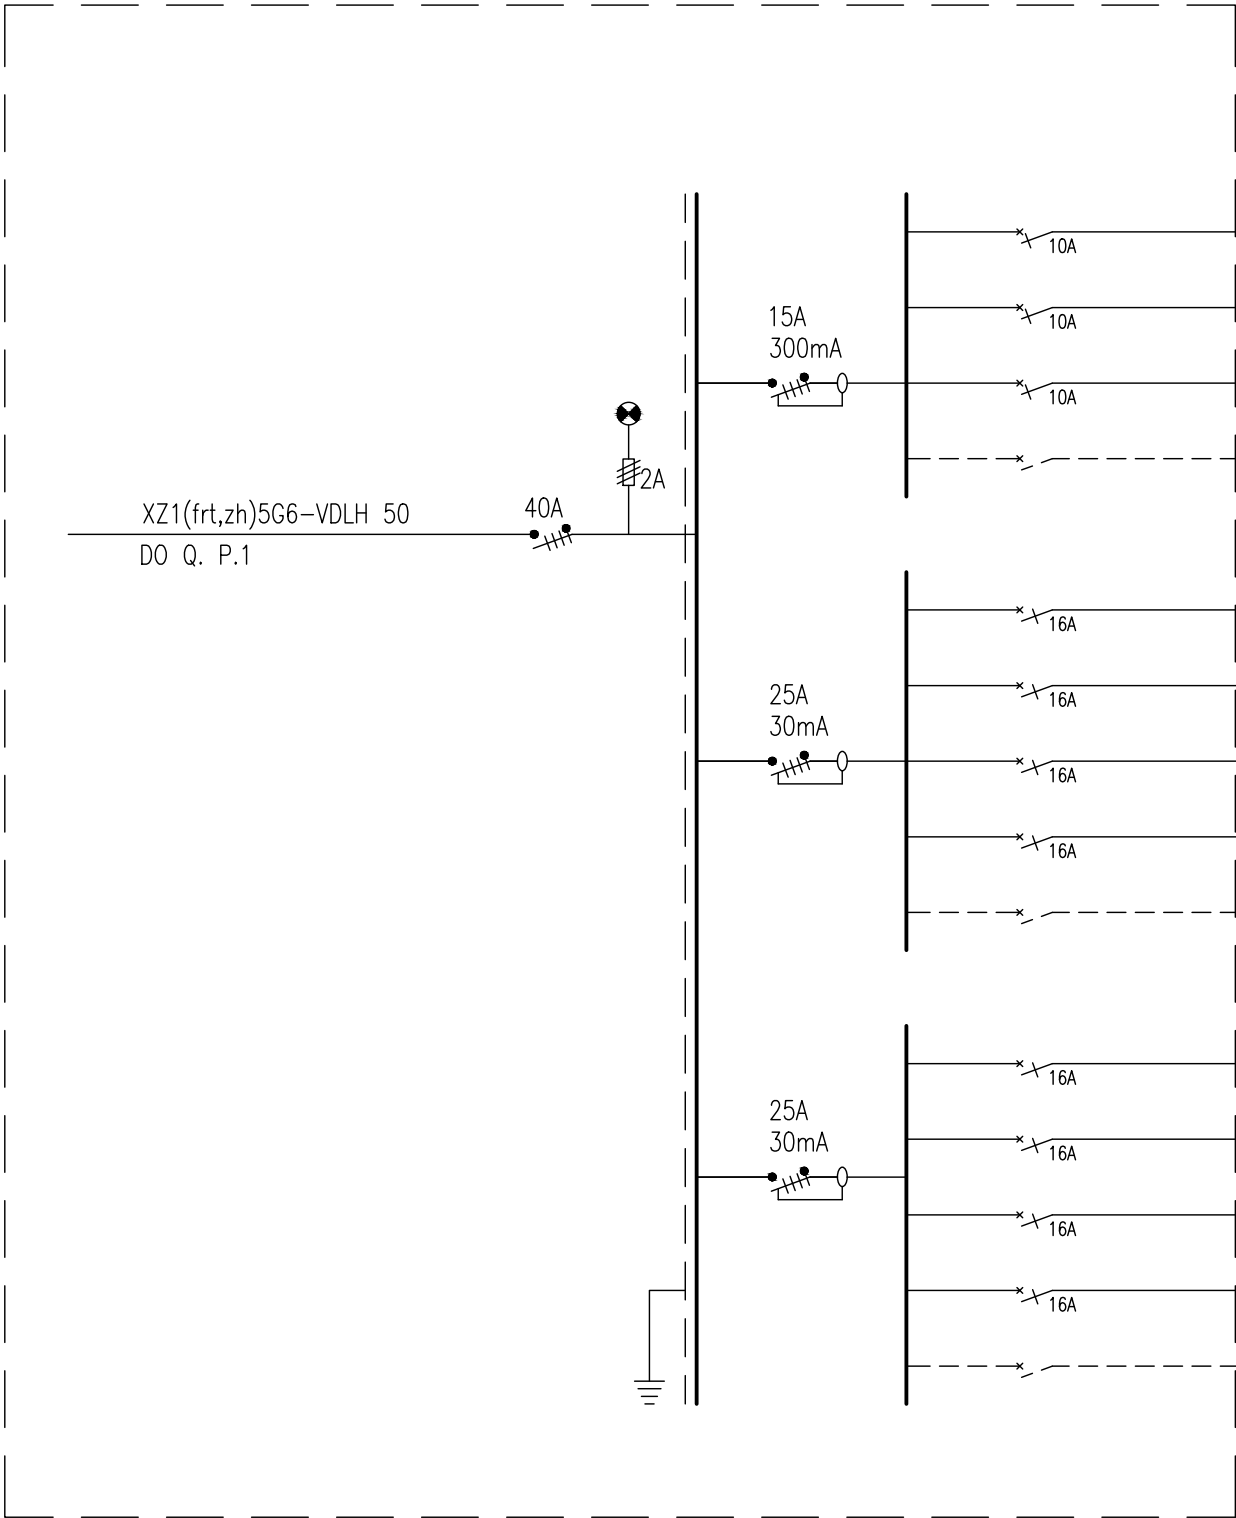

CIRC.	CONDUTORES	TUBOS	FASES			DESIGNAÇÃO
			L1	L2	L3	
1	XZ1(frt,zh)3G1,5 0,6/1KV	VDLH16	0			Iluminação (ARQ, S1, Z. circulação)
2	XZ1(frt,zh)3G1,5 0,6/1KV	VDLH16		0		Iluminação (S2, S3, S4, S5, S6, S7)
3	XZ1(frs,zh)3G1,5 0,6/1KV	VDLH16			0	Iluminação de emergência
4						Reserva não equipada

5	XZ1(frt,zh)3G2,5 0,6/1KV	VDLH16			0	Tomadas usos gerais (ARQ, S1, S2)
6	XZ1(frt,zh)3G2,5 0,6/1KV	VDLH16	0			Tomadas usos gerais (S3, S4)
7	XZ1(frt,zh)3G2,5 0,6/1KV	VDLH16		0		Tomadas usos gerais (S5, S6, S7)
8	XZ1(frt,zh)3G2,5 0,6/1KV	VDLH16			0	Tomadas usos gerais (Z. circulação)
9						Reserva não equipada

10	XZ1(frt,zh)3G2,5 0,6/1KV	VDLH16	0			Ventilador de extração (VE1)
11	XZ1(frt,zh)3G2,5 0,6/1KV	VDLH16		0		Ventilador de insuflação (V1)
12	XZ1(frt,zh)3G2,5 0,6/1KV	VDLH16			0	Ventilação (Regulador 1)
13	XZ1(frt,zh)3G2,5 0,6/1KV	VDLH16	0			Ventilação (Regulador 2)
14						Reserva não equipada

SECRETARIA REGIONAL DE EQUIPAMENTOS E INFRAESTRUTURAS

DIREÇÃO REGIONAL DO EQUIPAMENTO SOCIAL E CONSERVAÇÃO | D.S.E.P



EBS DA CALHETA - SALA DE MÚSICA

DESENHO
EB23CA-IESE.DWG

INSTALAÇÕES, EQUIPAMENTOS E SISTEMAS ELETRICOS

LAYOUT
QUADRO ELÉTRICO

QUADRO ELÉTRICO (Q.P.1.1)

FOLHA

IESE-01


PROJECTOU
AP

DESENHOU
LS

DATA
01/2020

ESCALAS
.....

REVISÃO
.....

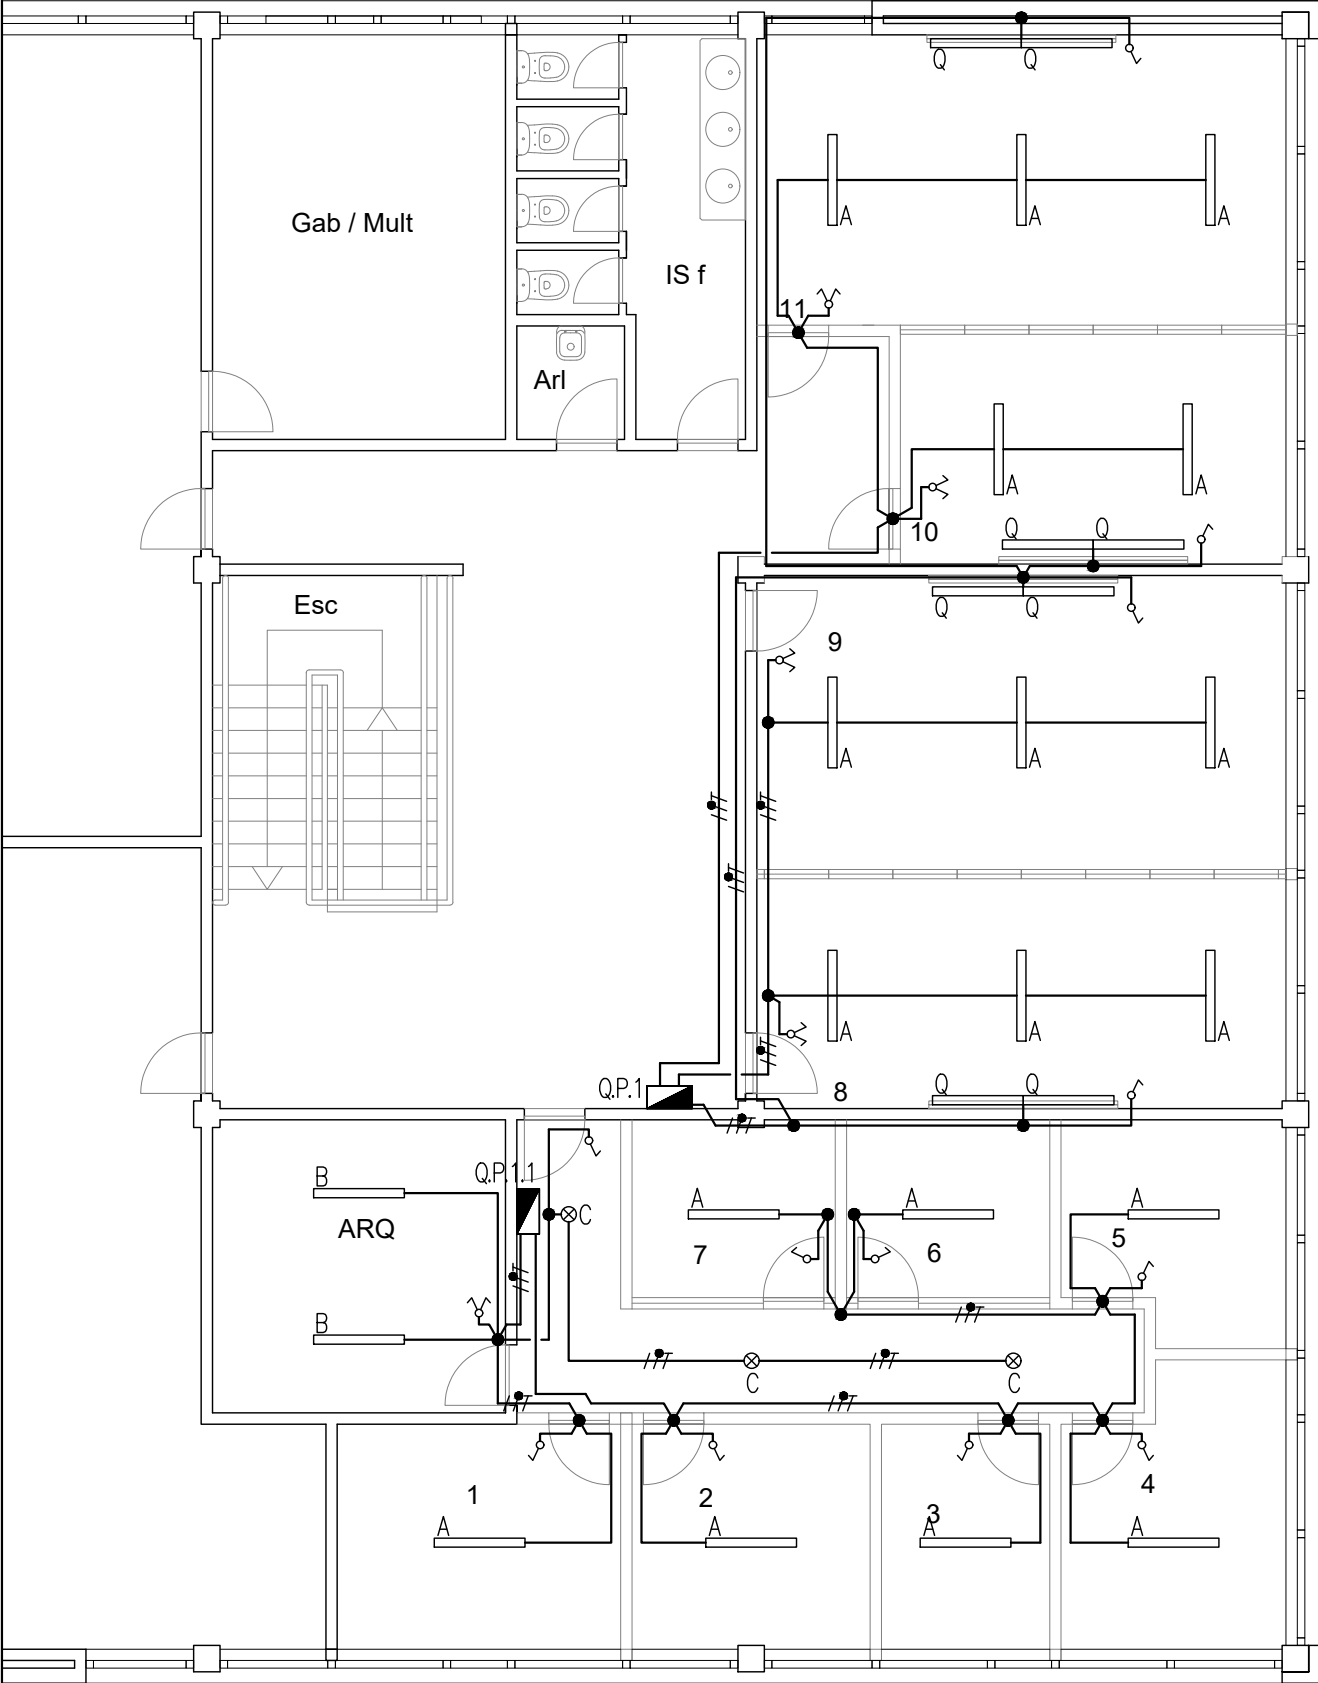


ISO 2

1 - gabinete psicologia
2 a 7 - gabinete musica
8 A11 - salas polivalentes
arq - arquivo

SIMBOLOGIA	DESIGNAÇÃO
	Quadro elétrico
	Caixa de derivação
	Interruptor
	Comutador de lustre
	Luminária para módulos LED
	Luminária tipo painel LED
	XZ1 (frt,zh) 3G1,5 0,6/KV-VDLH16

SECRETARIA REGIONAL DE EQUIPAMENTOS E INFRAESTRUTURAS					 DIREÇÃO REGIONAL DO EQUIPAMENTO SOCIAL E CONSERVAÇÃO
DIREÇÃO REGIONAL DO EQUIPAMENTO SOCIAL E CONSERVAÇÃO D.S.E.P					
EBS DA CALHETA - SALA DE MÚSICA					DESENHO EB23CA-IESE.DWG
INSTALAÇÕES, EQUIPAMENTOS E SISTEMAS ELETRICOS					LAYOUT ILUM INTERIOR
ILUMINAÇÃO INTERIOR					FOLHA
PROJECTOU AP	DESENHOU LS	DATA 01/2020	ESCALAS 1/100	REVISÃO	IESE-02

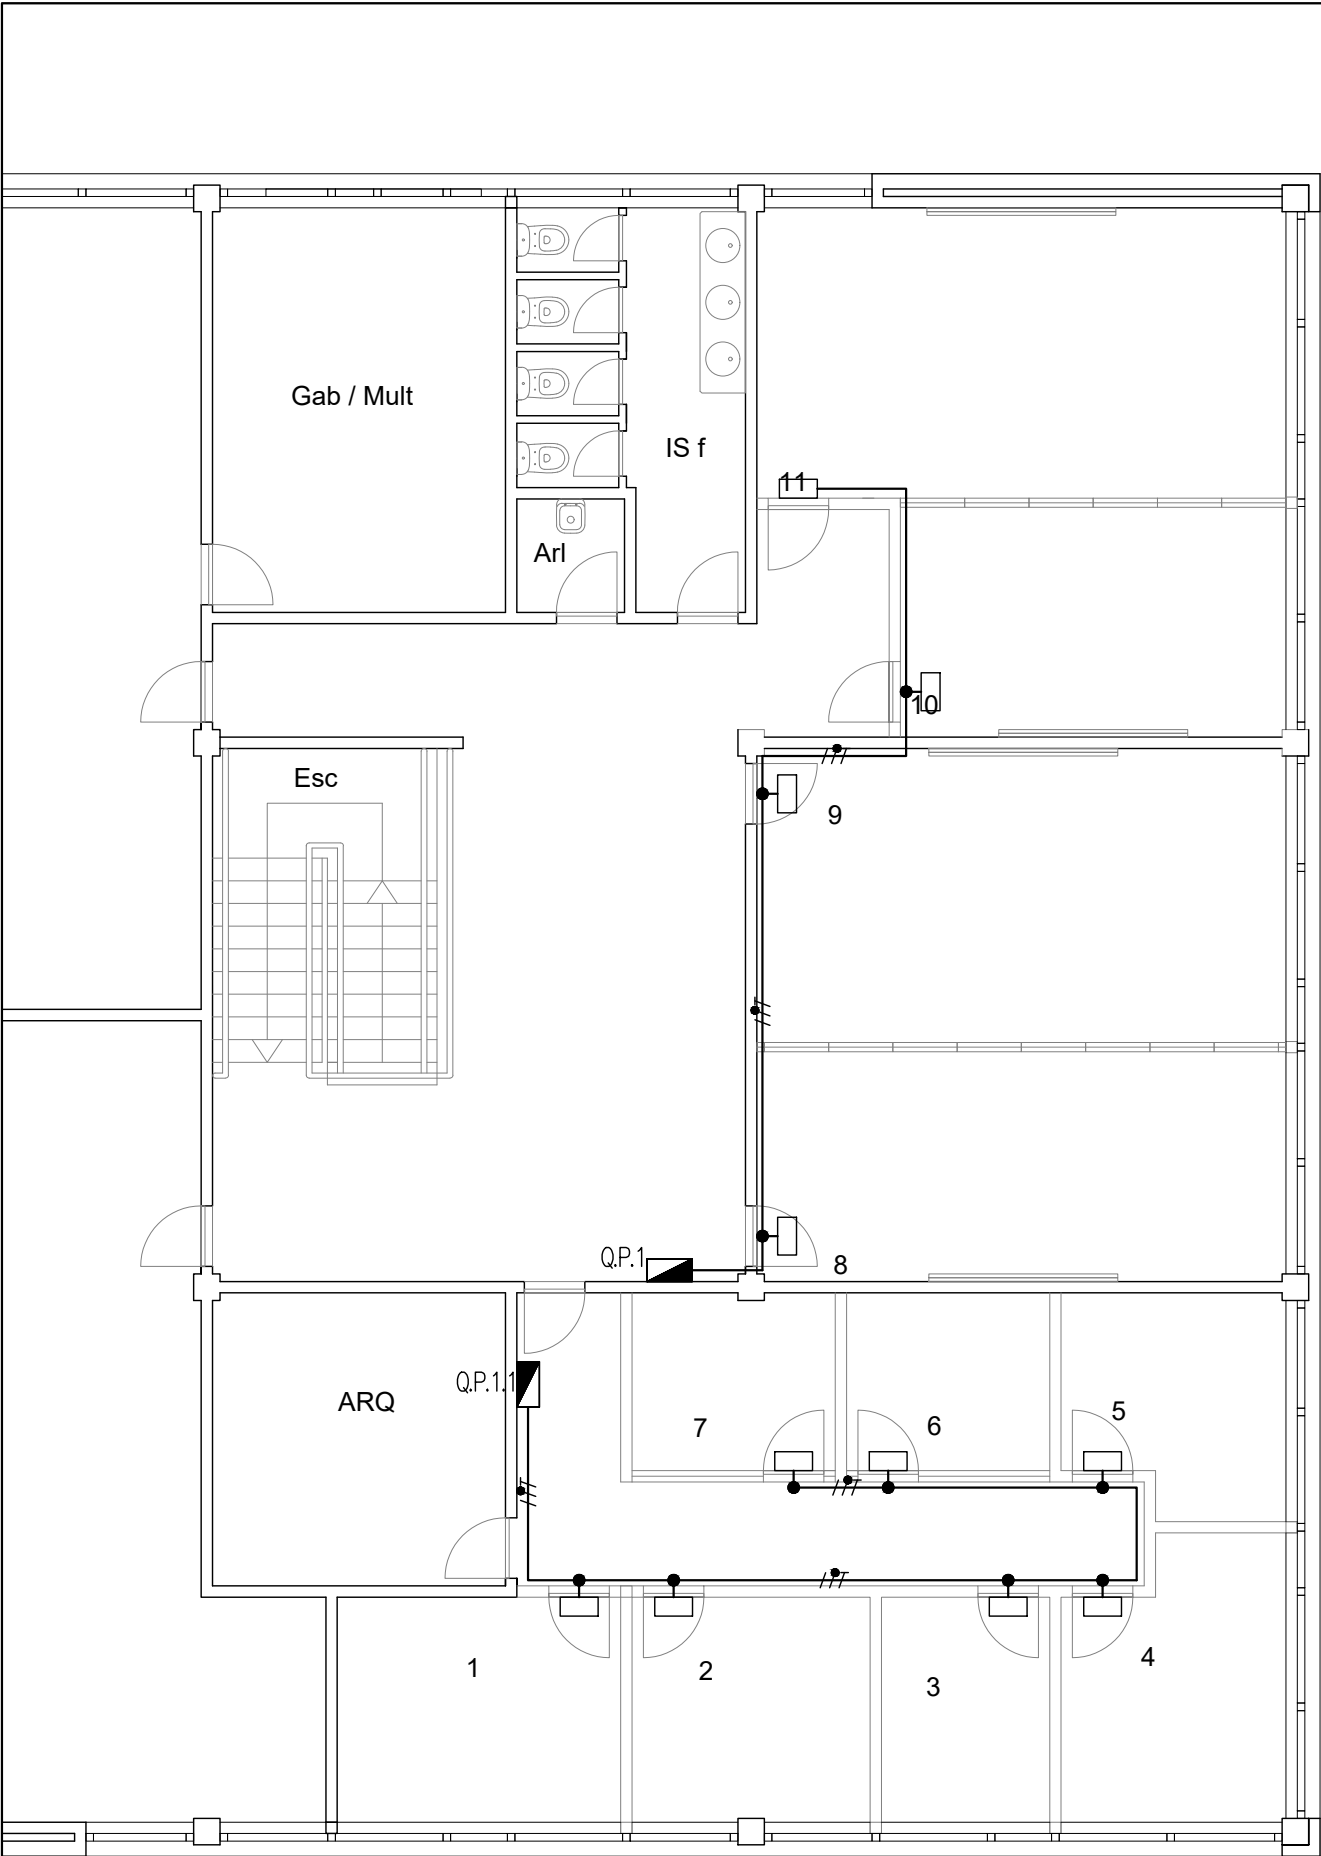


ISO 2

1 - gabinete psicologia
2 a 7 - gabinete musica
8 A11 - salas polivalentes
arq - arquivo

SIMBOLOGIA	DESIGNAÇÃO
	Bloco autonomo
	XZ1(frs,zh)3G1,5-VDLH16

SECRETARIA REGIONAL DE EQUIPAMENTOS E INFRAESTRUTURAS					 DIREÇÃO REGIONAL DO EQUIPAMENTO SOCIAL E CONSERVAÇÃO
DIREÇÃO REGIONAL DO EQUIPAMENTO SOCIAL E CONSERVAÇÃO D.S.E.P					
EBS DA CALHETA - SALA DE MÚSICA					DESENHO EB23CA-IESE.DWG
INSTALAÇÕES, EQUIPAMENTOS E SISTEMAS ELETRICOS					LAYOUT ILUM EMERG
ILUMINAÇÃO DE EMERGÊNCIA					FOLHA
PROJECTOU AP	DESENHOU LS	DATA 01/2020	ESCALAS 1/100	REVISÃO	IESE-03

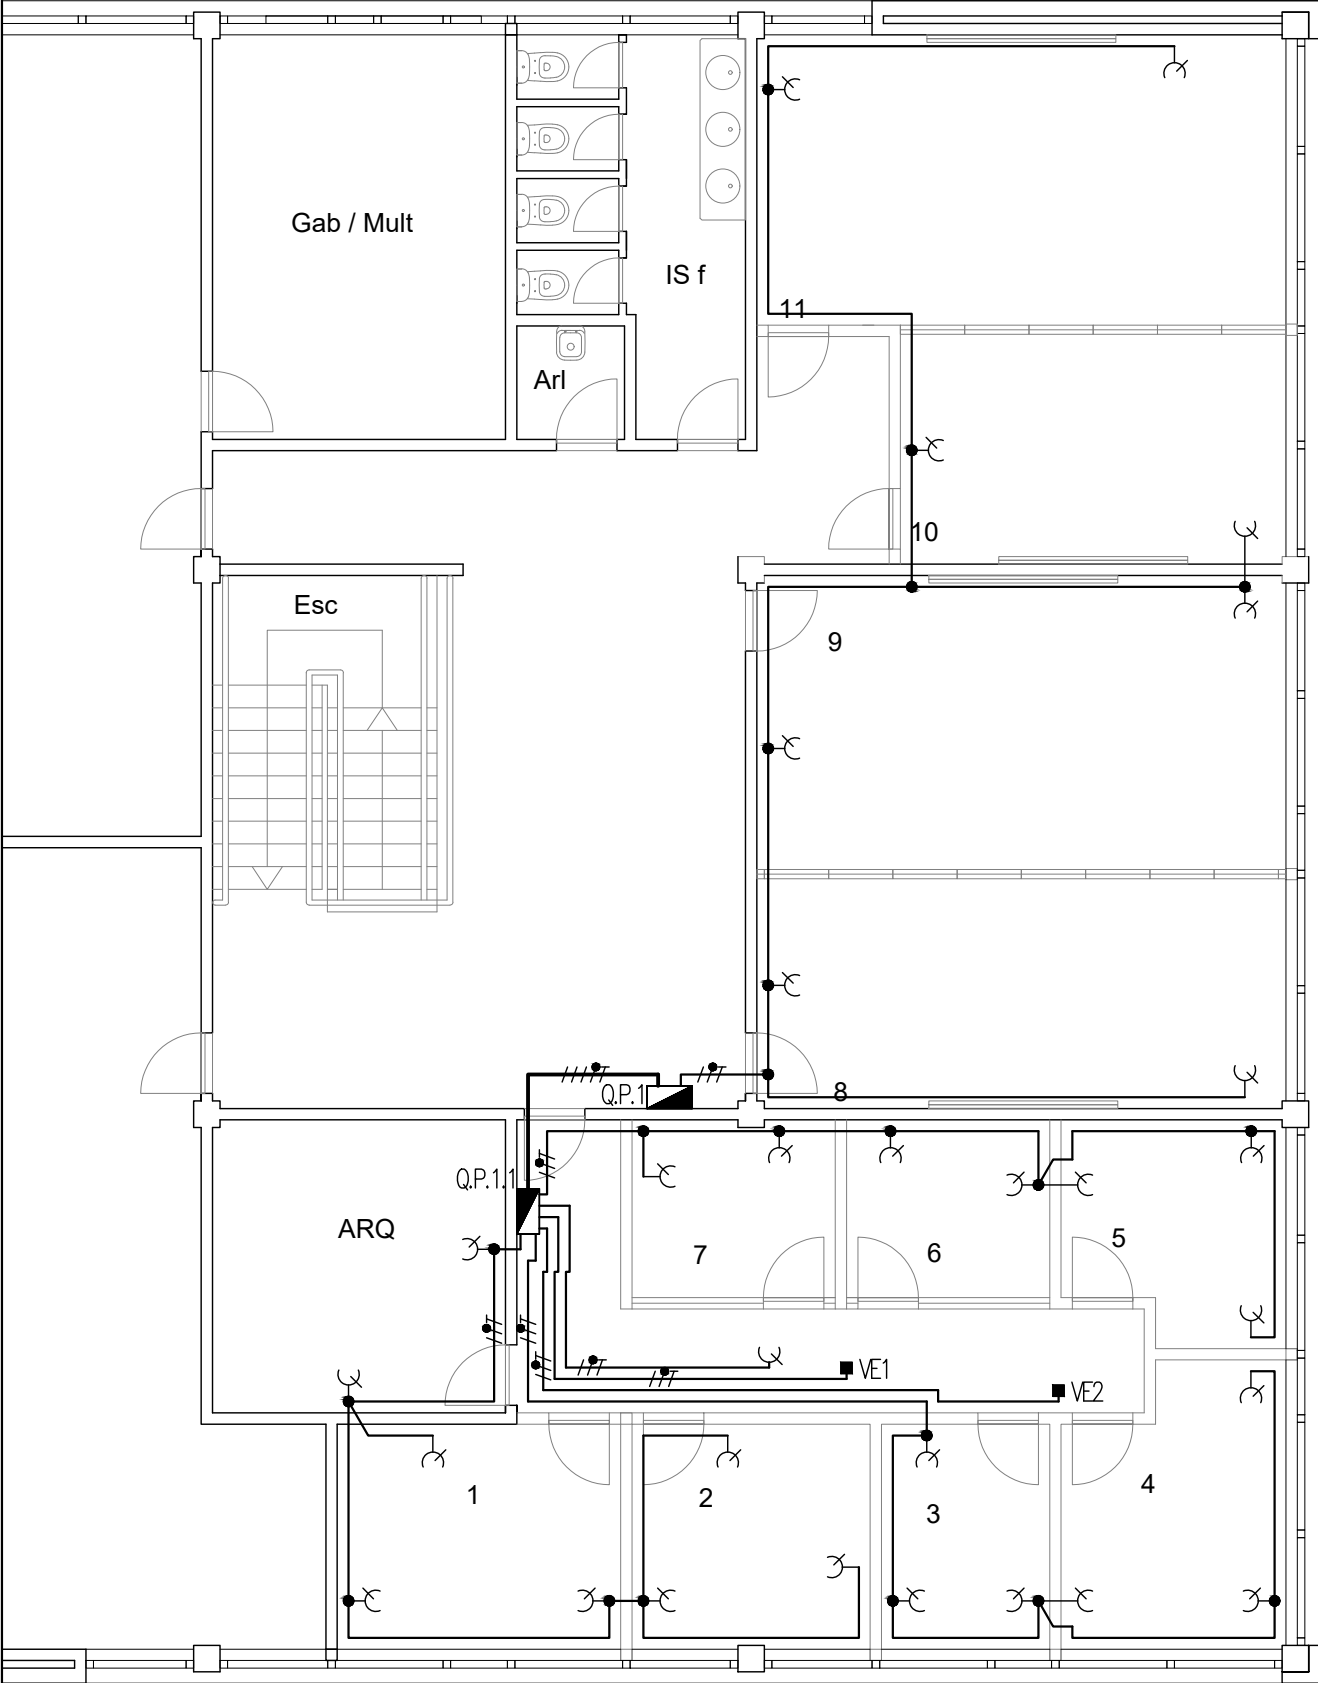

ISO 2

- 1 - gabinete psicologia
- 2 a 7 - gabinete musica
- 8 A11 - salas polivalentes
- arq - arquivo

SIMBOLOGIA	DESIGNAÇÃO
	Quadro elétrico
	Caixa de derivação
	Tomada monofásica tipo "shucko"
	Canalização XZ1 (frt,zh) 3G2,5-VDLH16
	Canalização XZ1 (frt,zh) 5G6-VDLH50

SECRETARIA REGIONAL DE EQUIPAMENTOS E INFRAESTRUTURAS					 DIREÇÃO REGIONAL DO EQUIPAMENTO SOCIAL E CONSERVAÇÃO
DIREÇÃO REGIONAL DO EQUIPAMENTO SOCIAL E CONSERVAÇÃO D.S.E.P					
EBS DA CALHETA - SALA DE MÚSICA					DESENHO EB23CA-IESE.DWG
INSTALAÇÕES, EQUIPAMENTOS E SISTEMAS ELETRICOS					LAYOUT TOMADAS
TOMADAS USOS GERAIS					FOLHA
PROJECTOU AP	DESENHOU LS	DATA 01/2020	ESCALAS 1/100	REVISÃO	IESE-04