
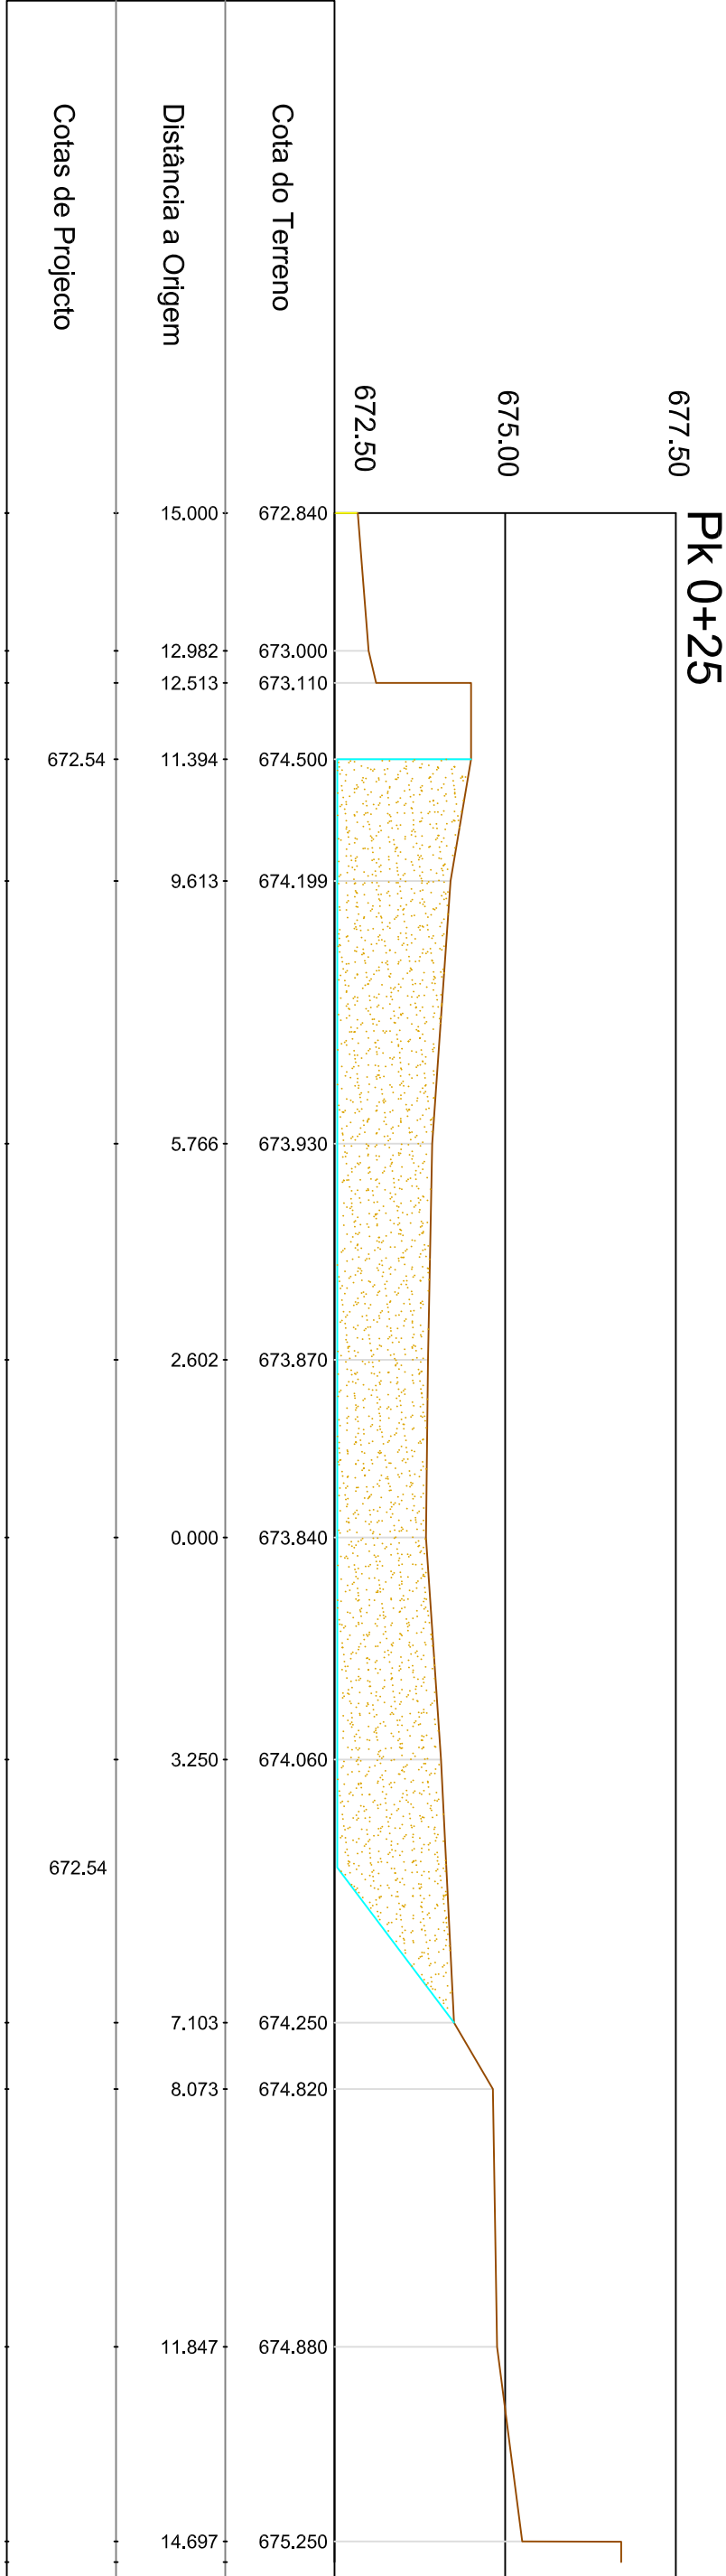
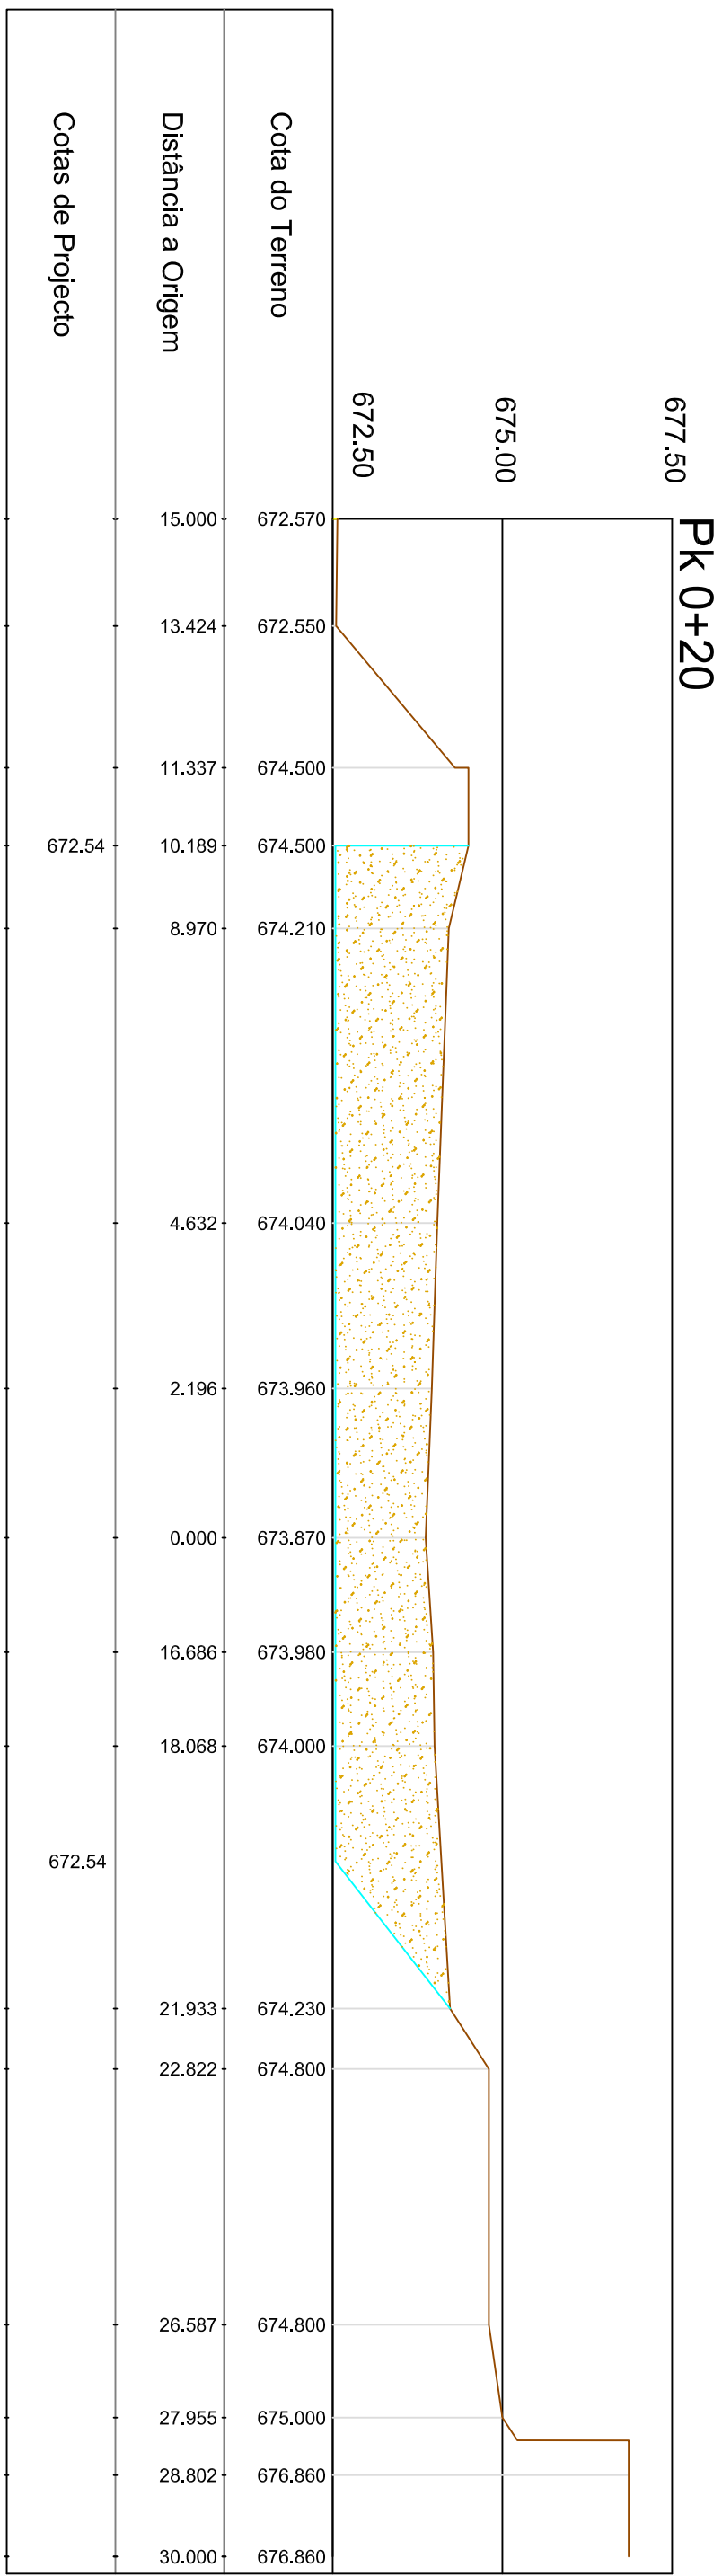
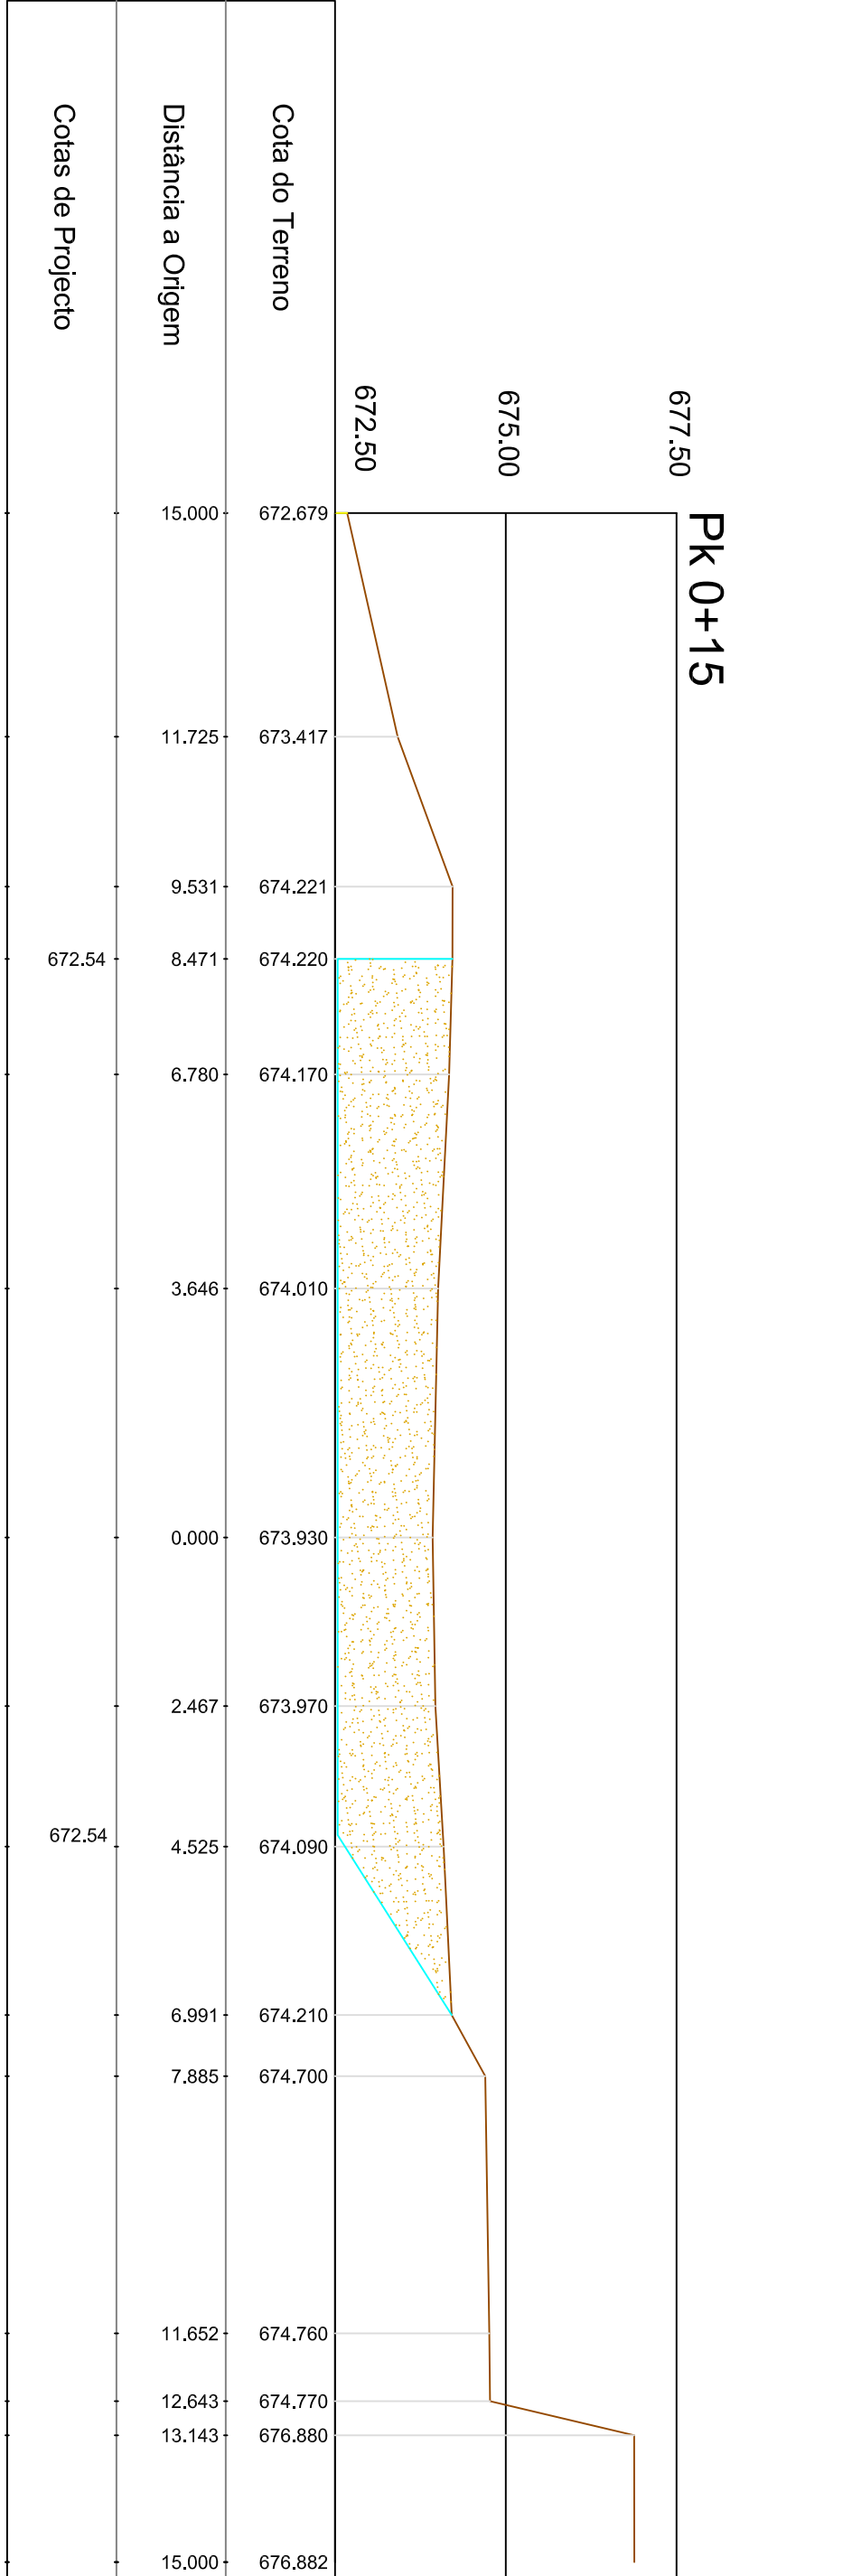
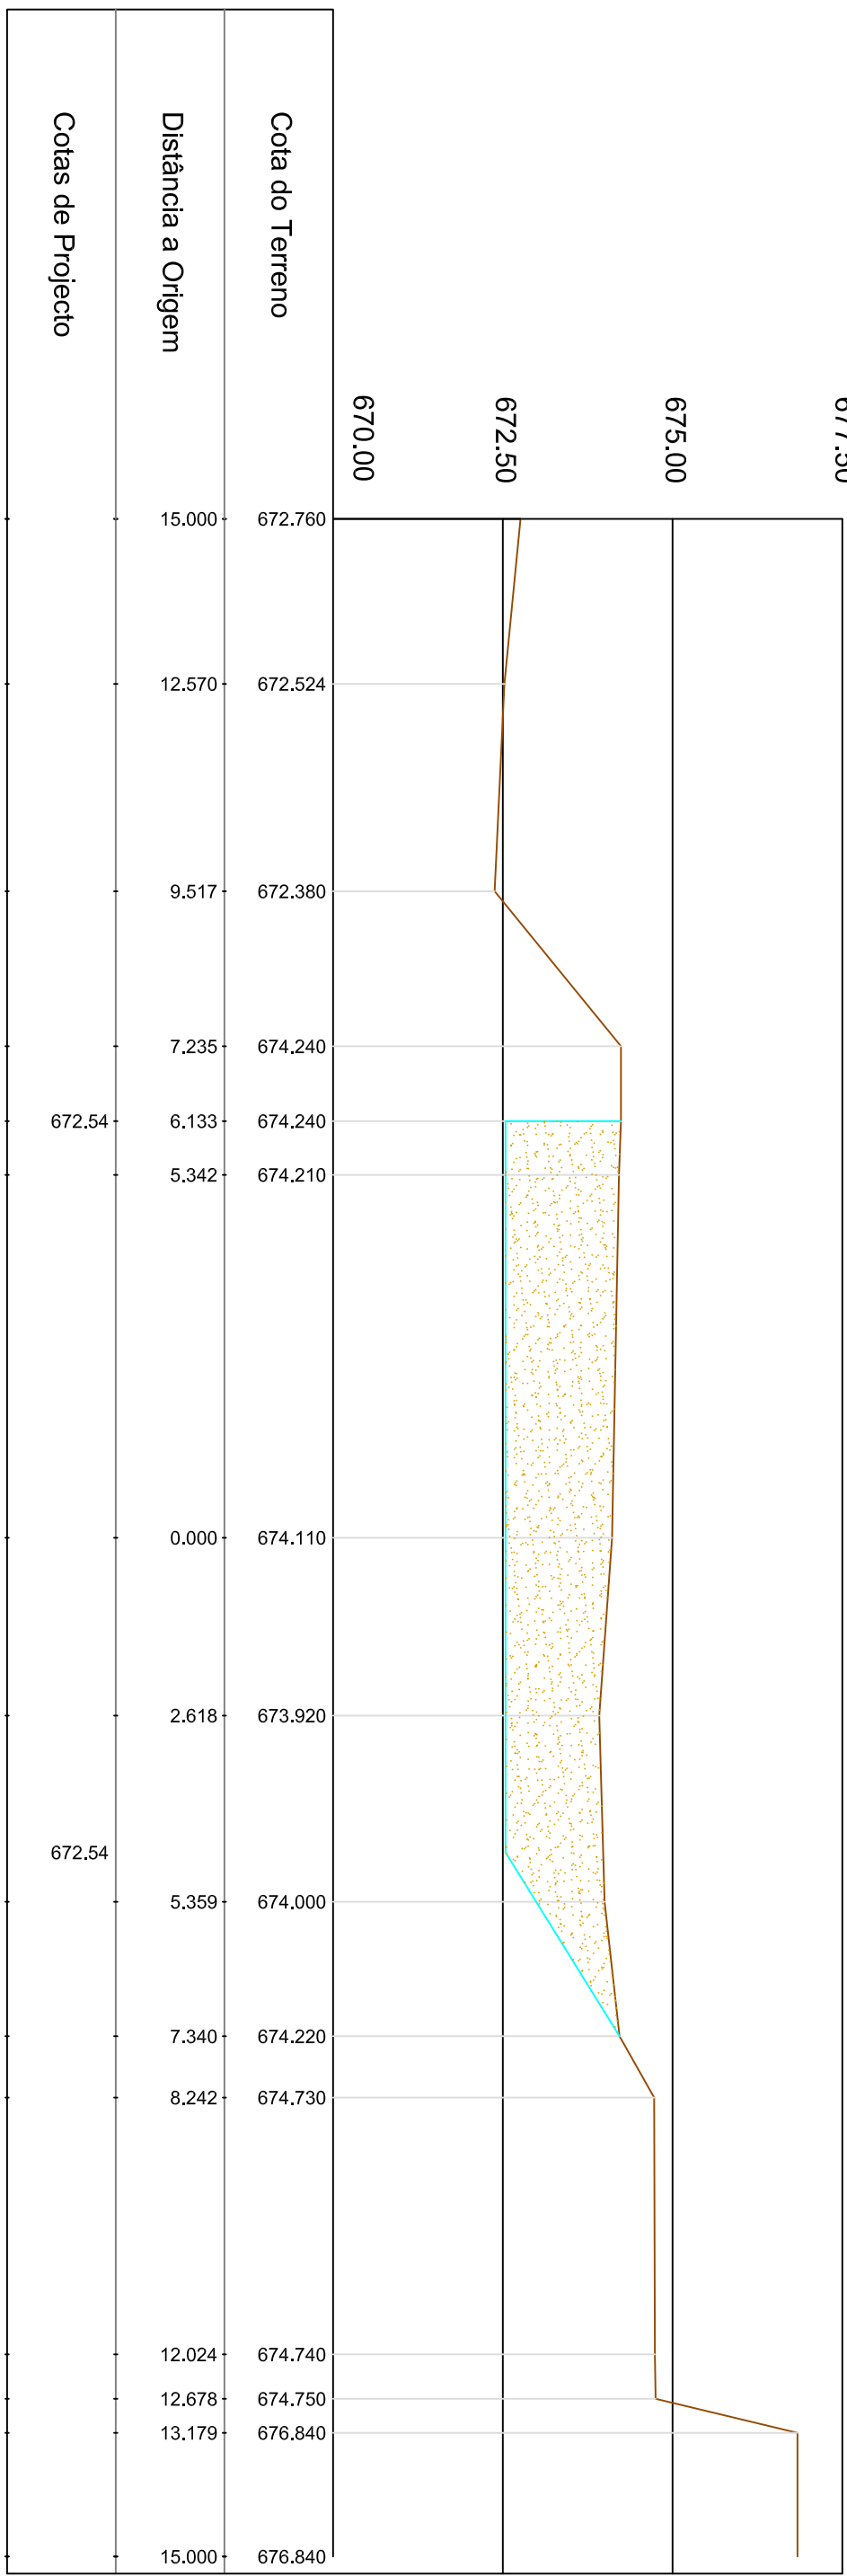
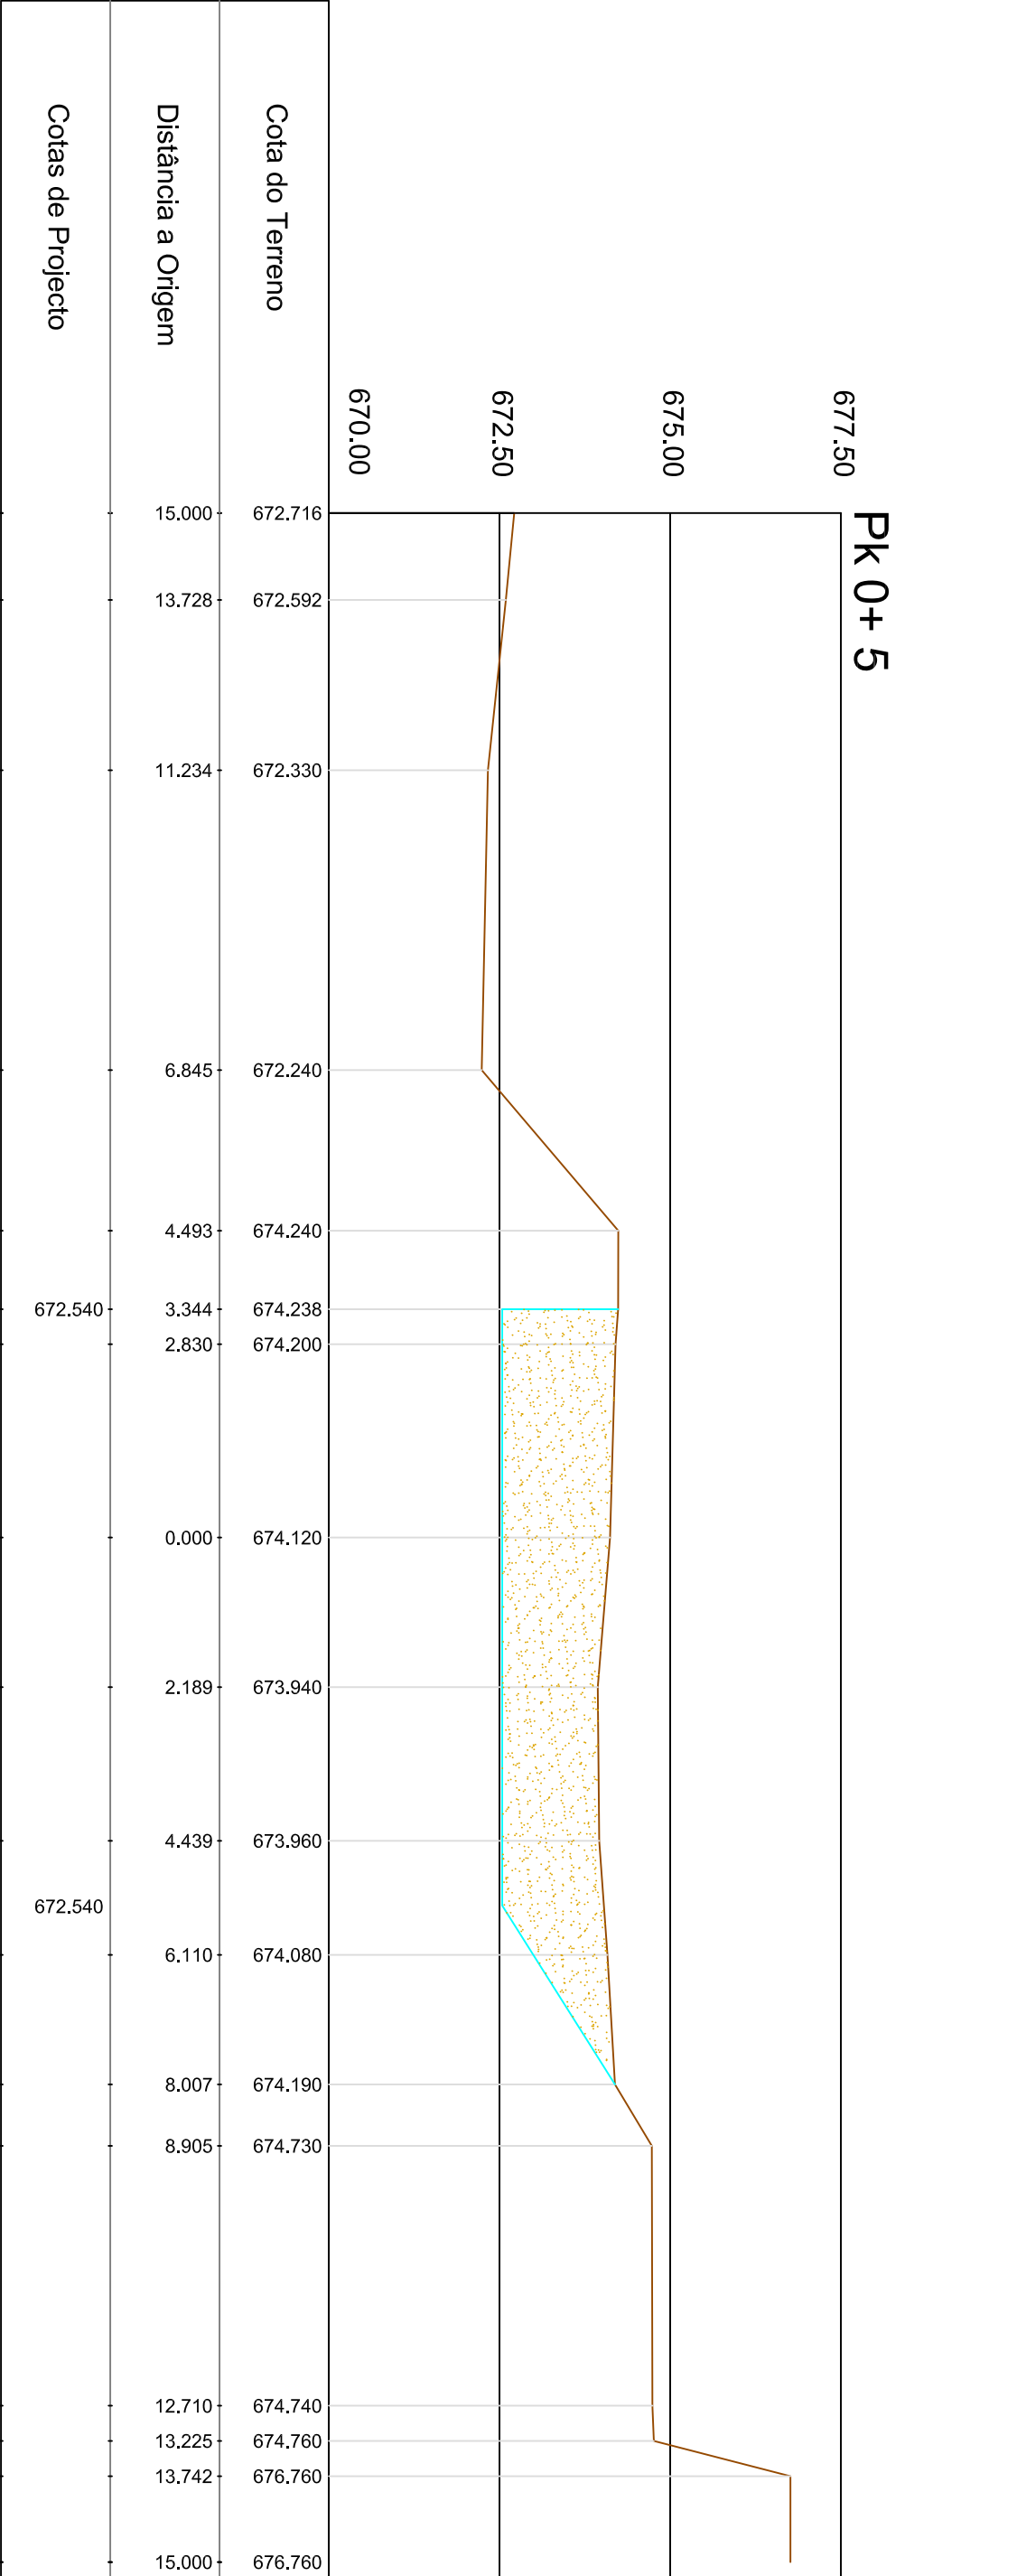


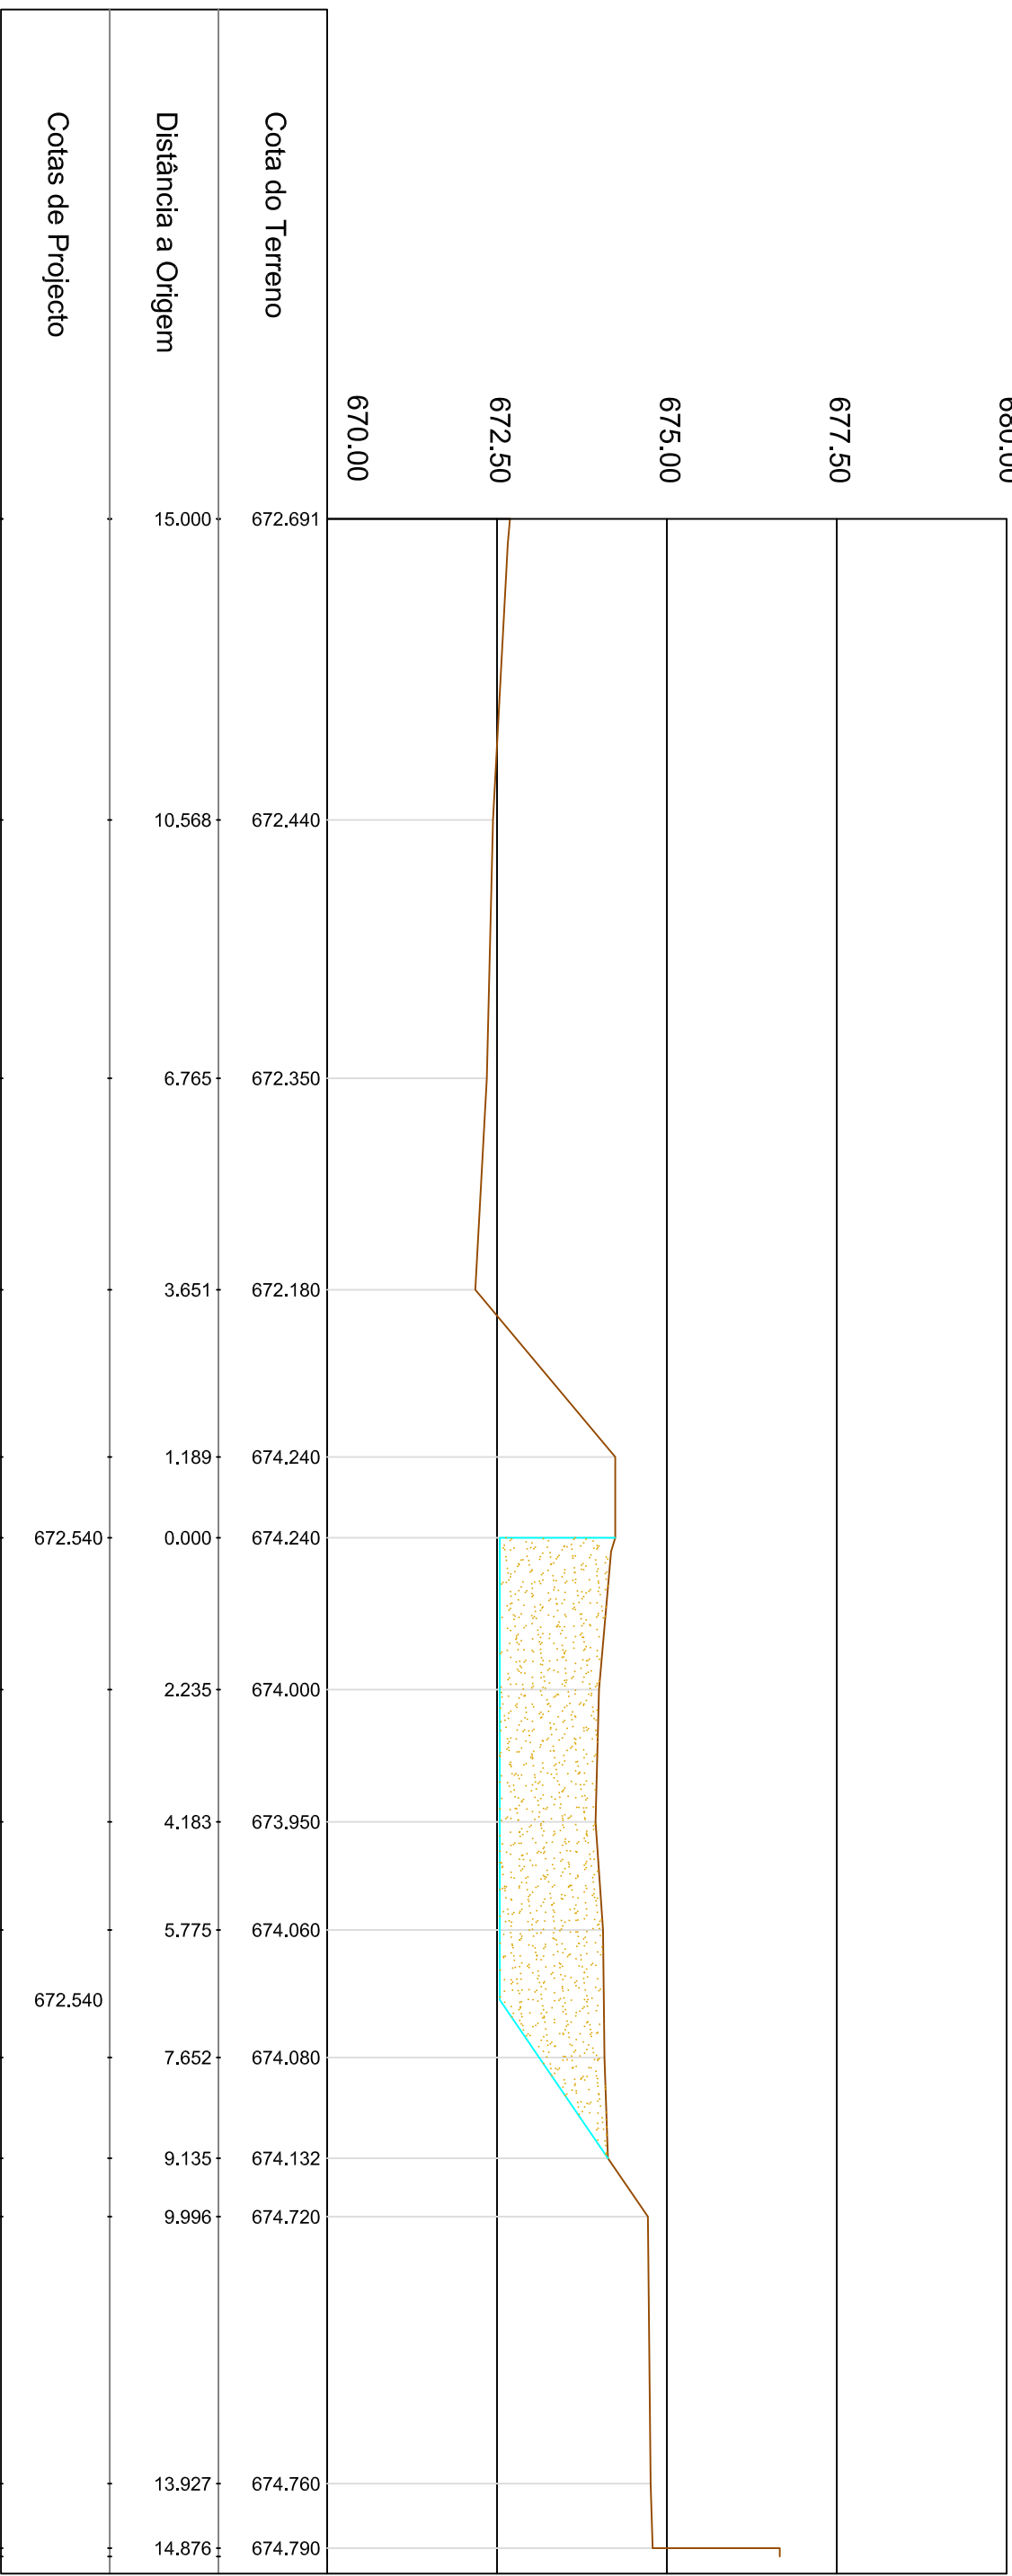

LEGENDA

Materials a remover

Leito actual

Leito final

Cliente:

CÂMARA MUNICIPAL DE VIMIOSO

Obra:

Projecto de Realização da Barragem e Perímetro de Rega de Argueira

Elemento:

ALBUFEIRA - CORTES TRANSVERSAIS

Notas: Levantamentos topográficos base fornecidos pelo cliente. (N4-G 073)

Projecto

Desenho

Verificação

Autovikiluna CONSULTORES

João Pinto

10/2015

10/2015

10/2015

10/2015

Autovikiluna CONSULTORES

Autovikiluna CONSULTORES

Autovikiluna CONSULTORES

1:250

PROJETO DE EXECUÇÃO

2.2

0

0

0