
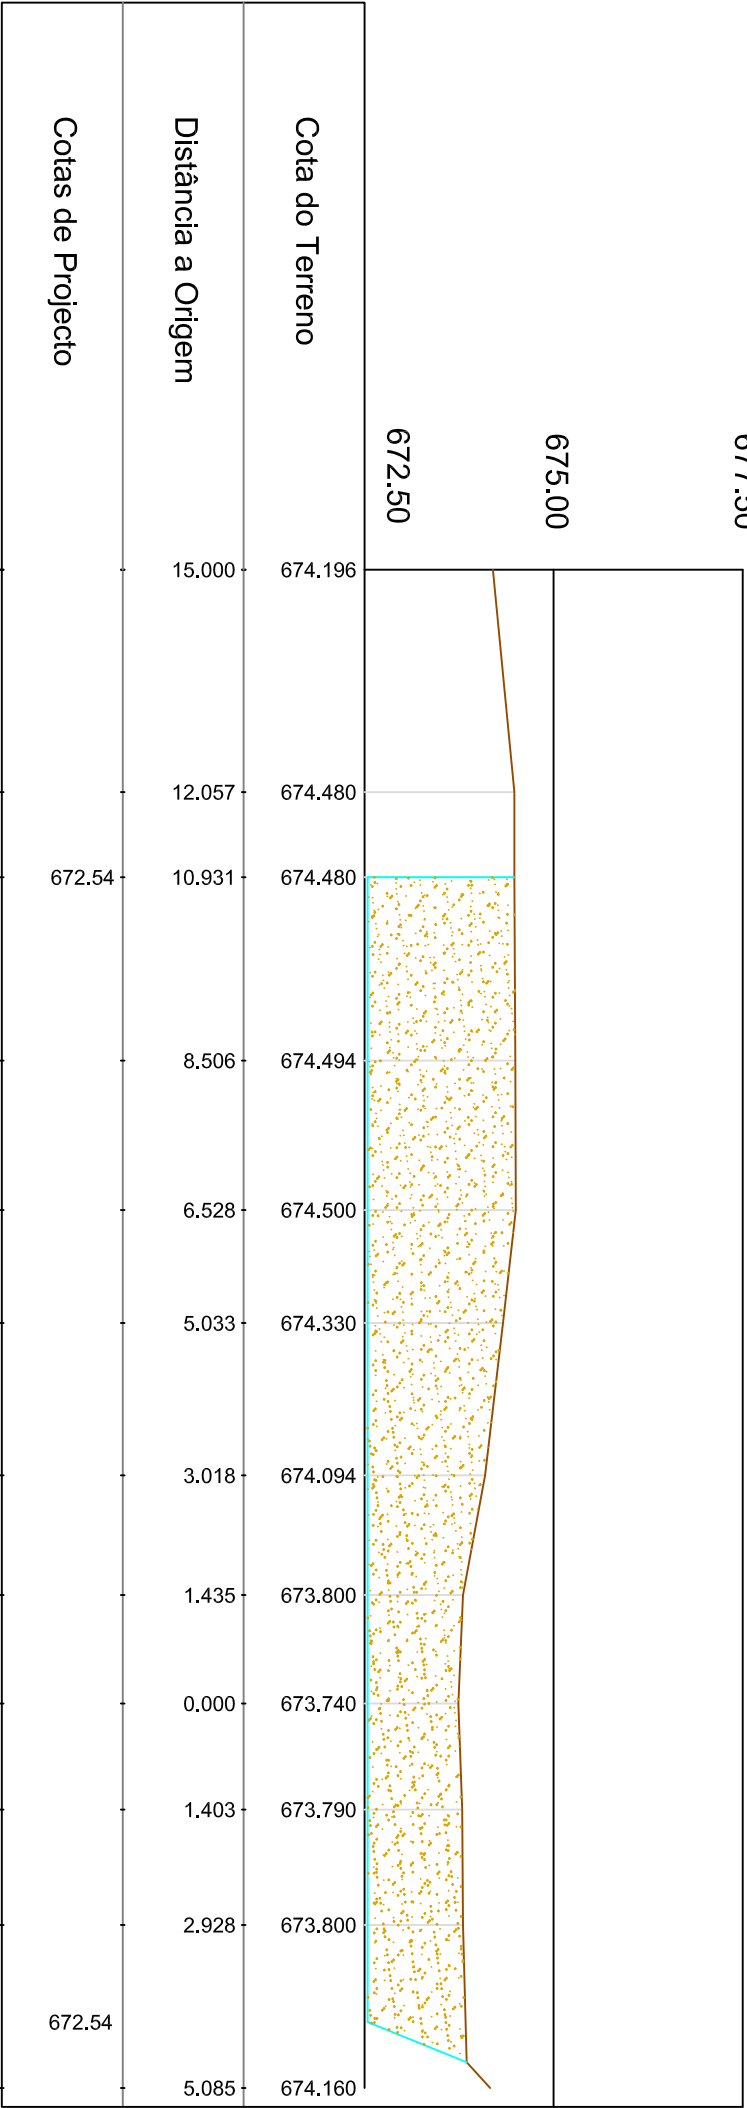
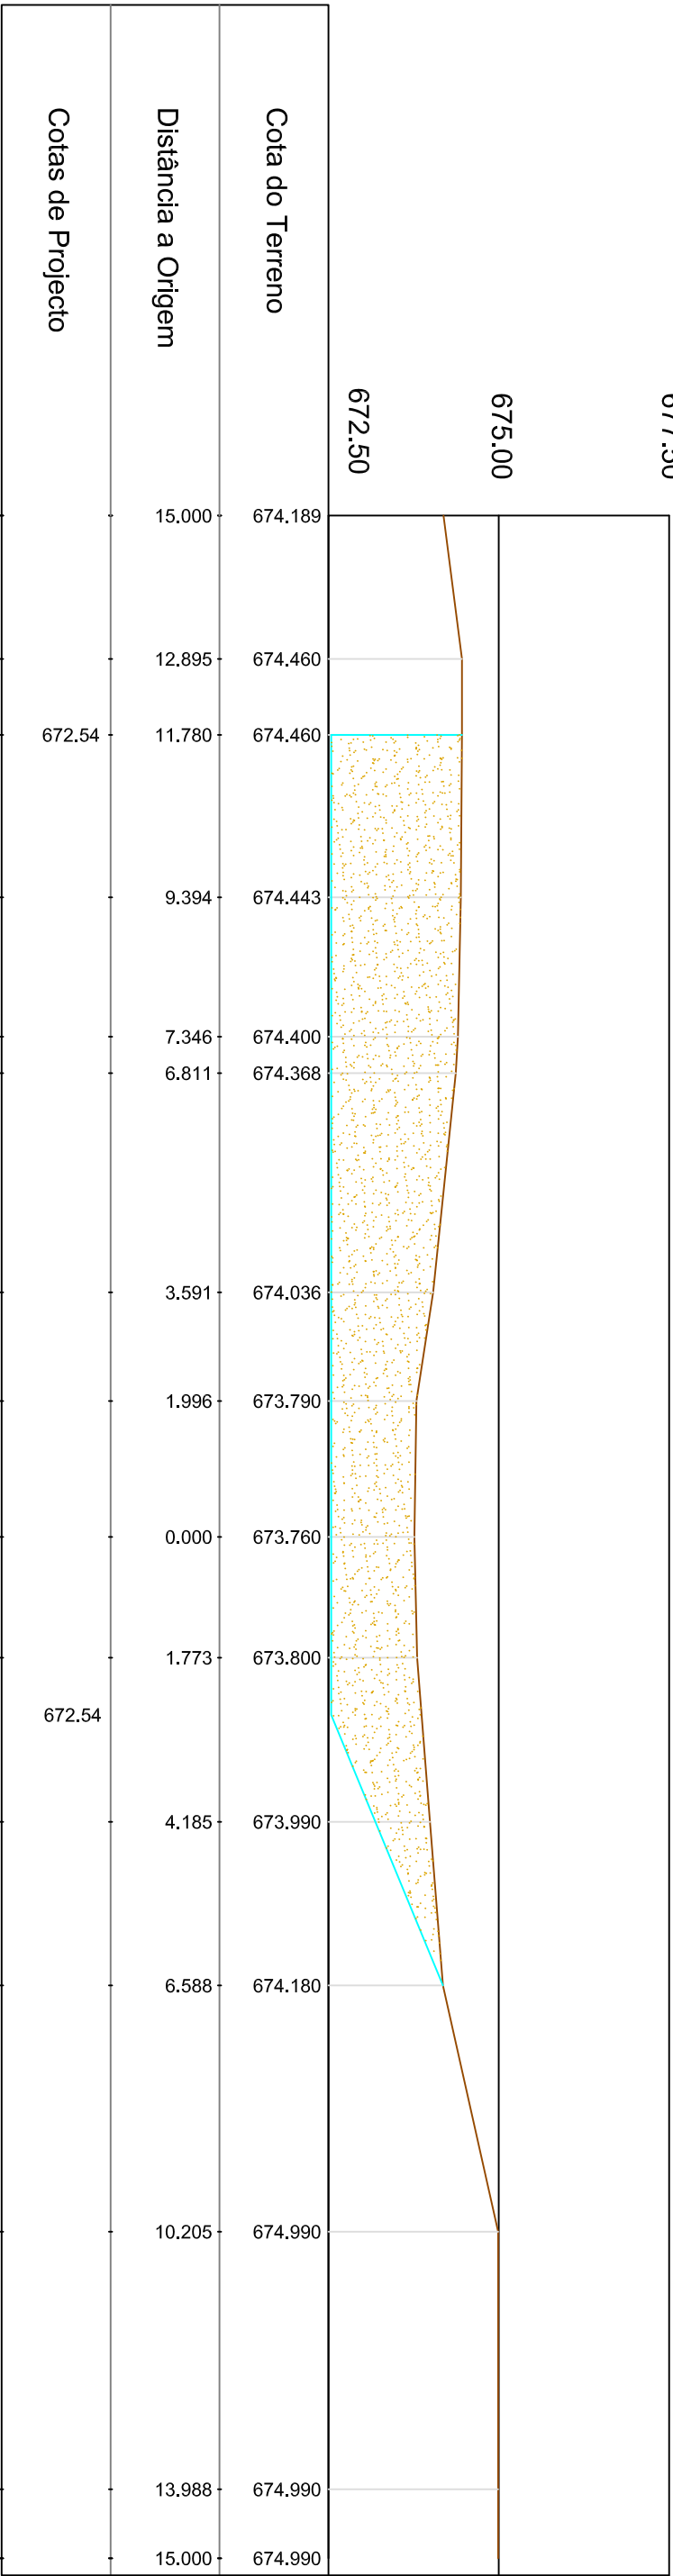
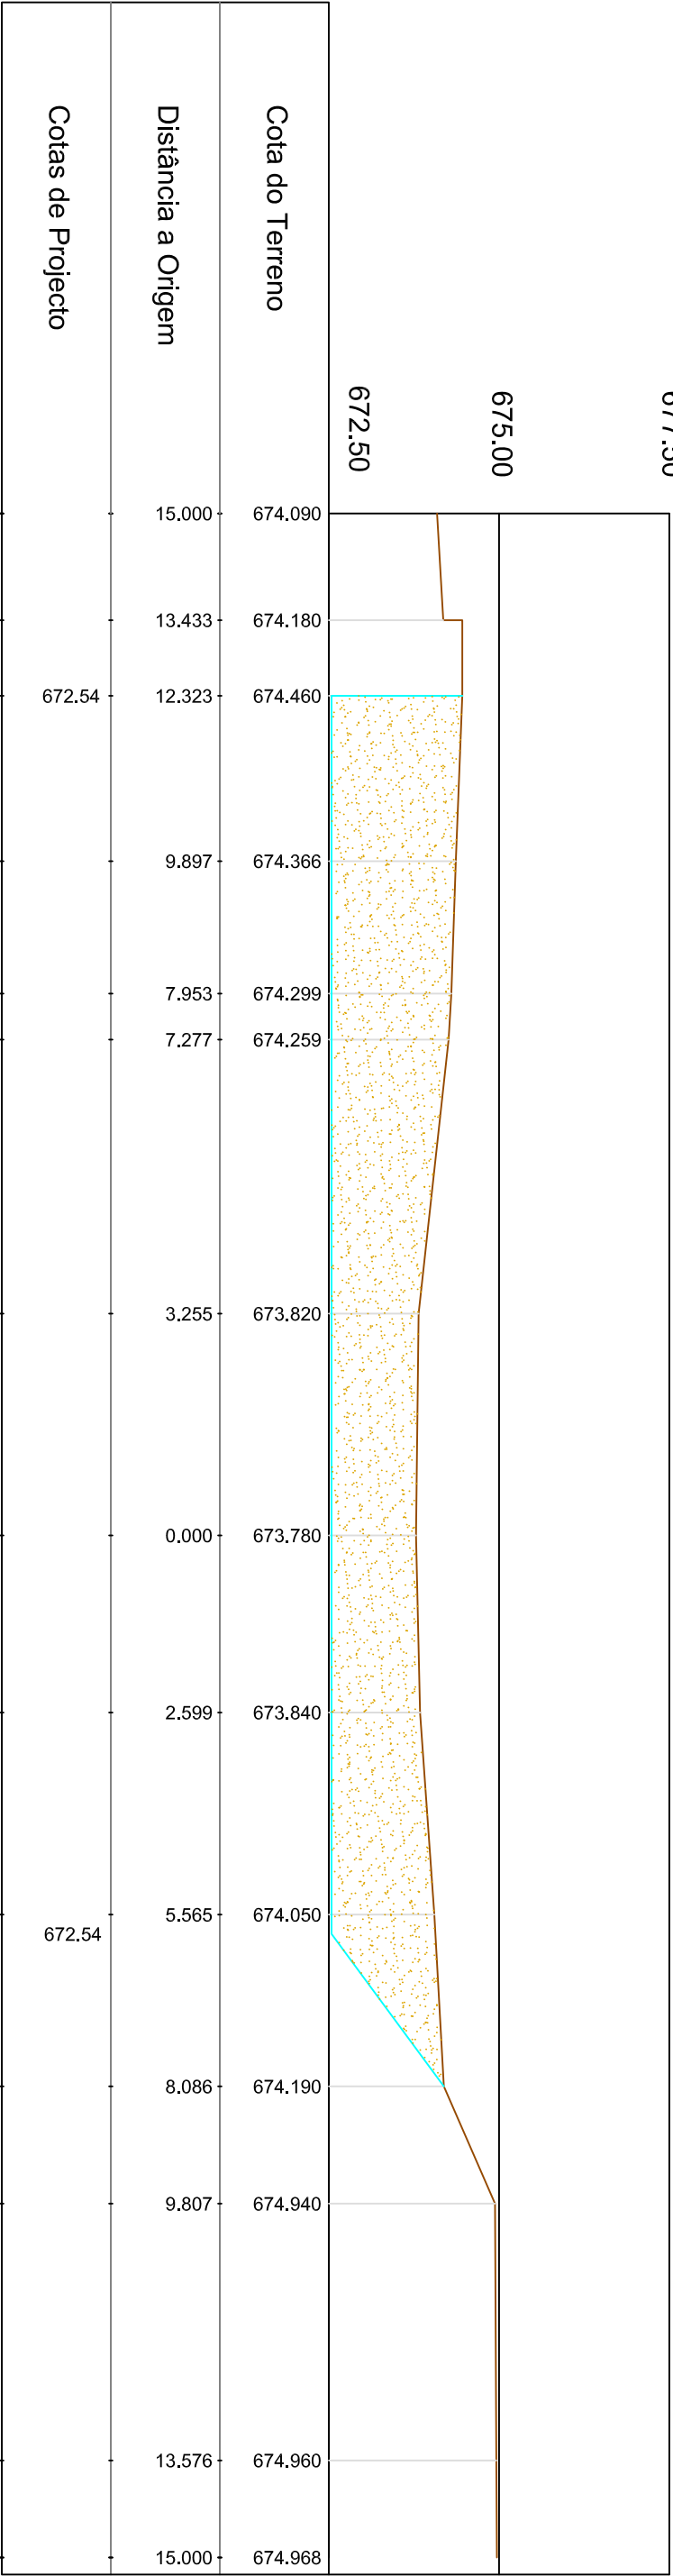
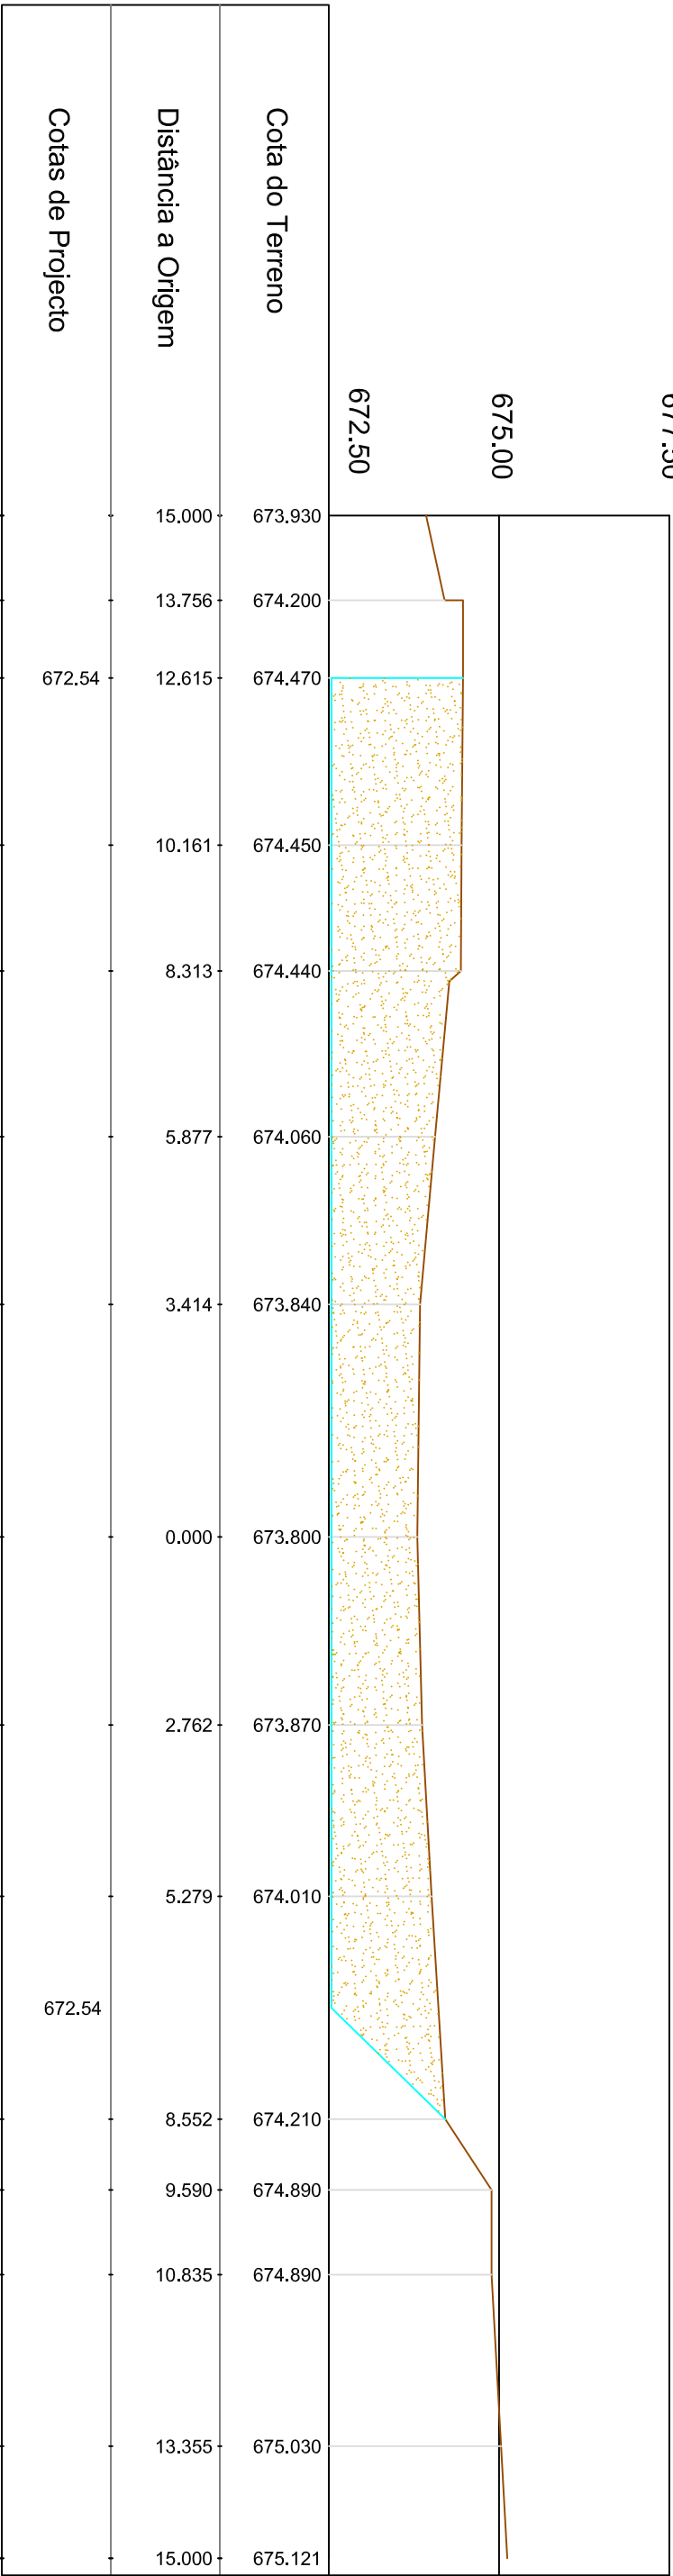
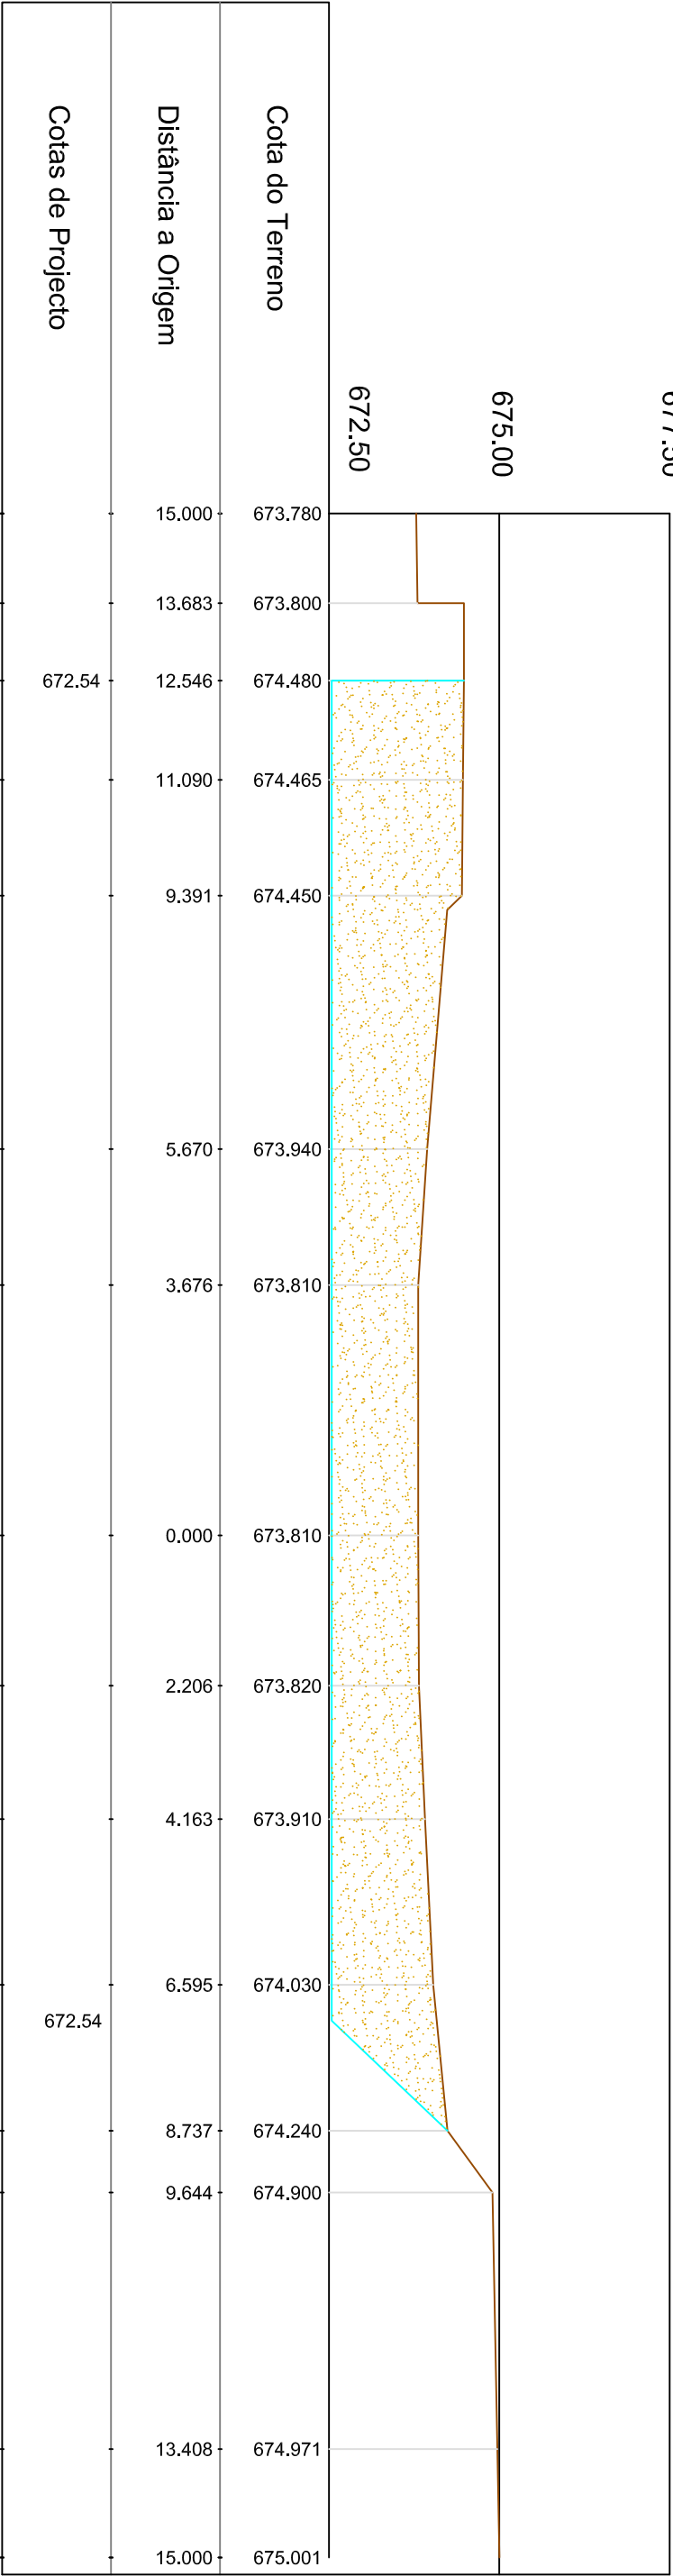


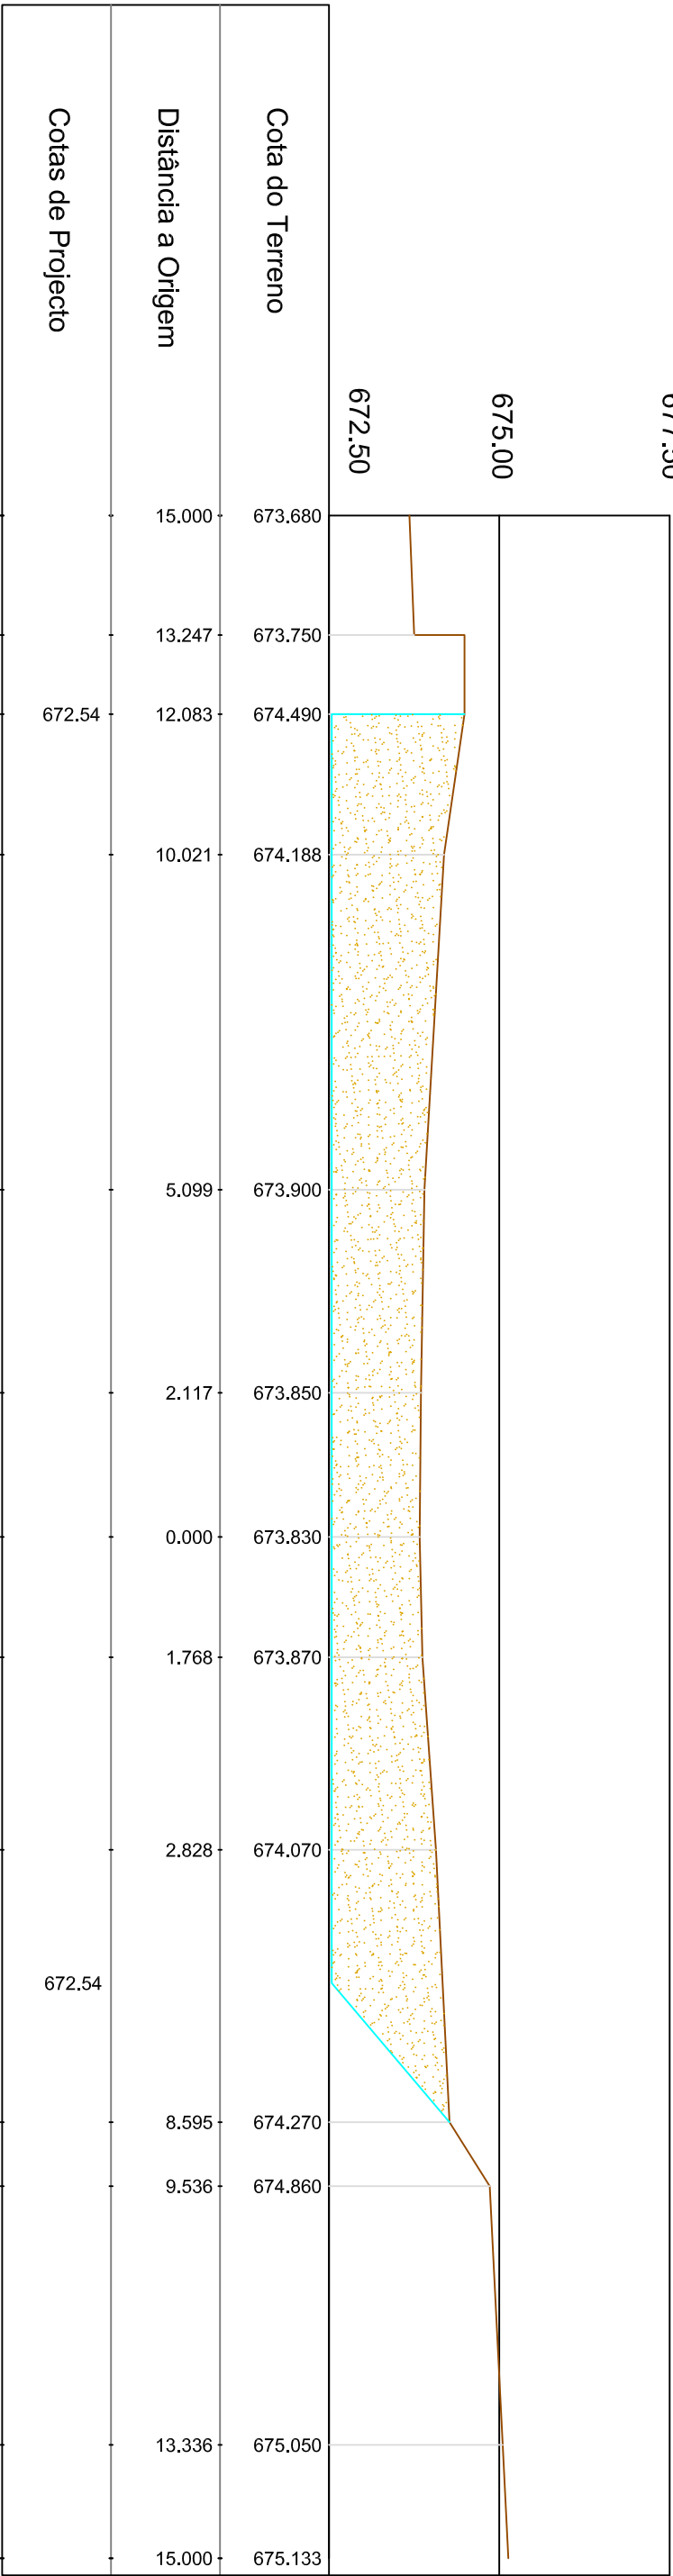

LEGENDA

- Materialis a remover
- Leito actual
- Leito final

Ciente:

CÂMARA MUNICIPAL DE VIMIOSO

Obra:

Projecto de Realitilação da Barragem e Perimetro de Rega de Argueira

Elemento:

ALBUFEIRA - CORTES TRANSVERSAIS

Notas: Levantamentos topográficos base fornecidos pelo cliente. (N4-G 073)

Projecto

Desenho

Verificou

Assinou

João Pinto

1:250

PROJETO DE EXECUÇÃO

Elaborou: RPBSP/ARQ-02.2

2.2

1