
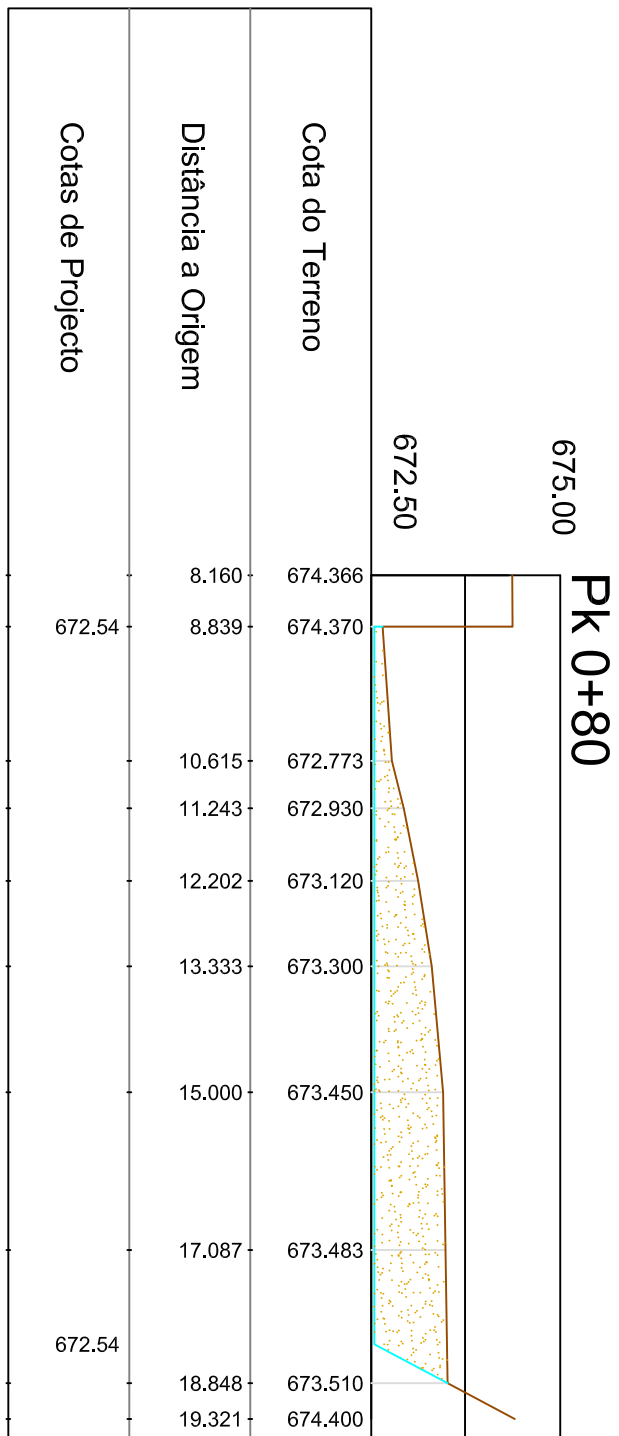
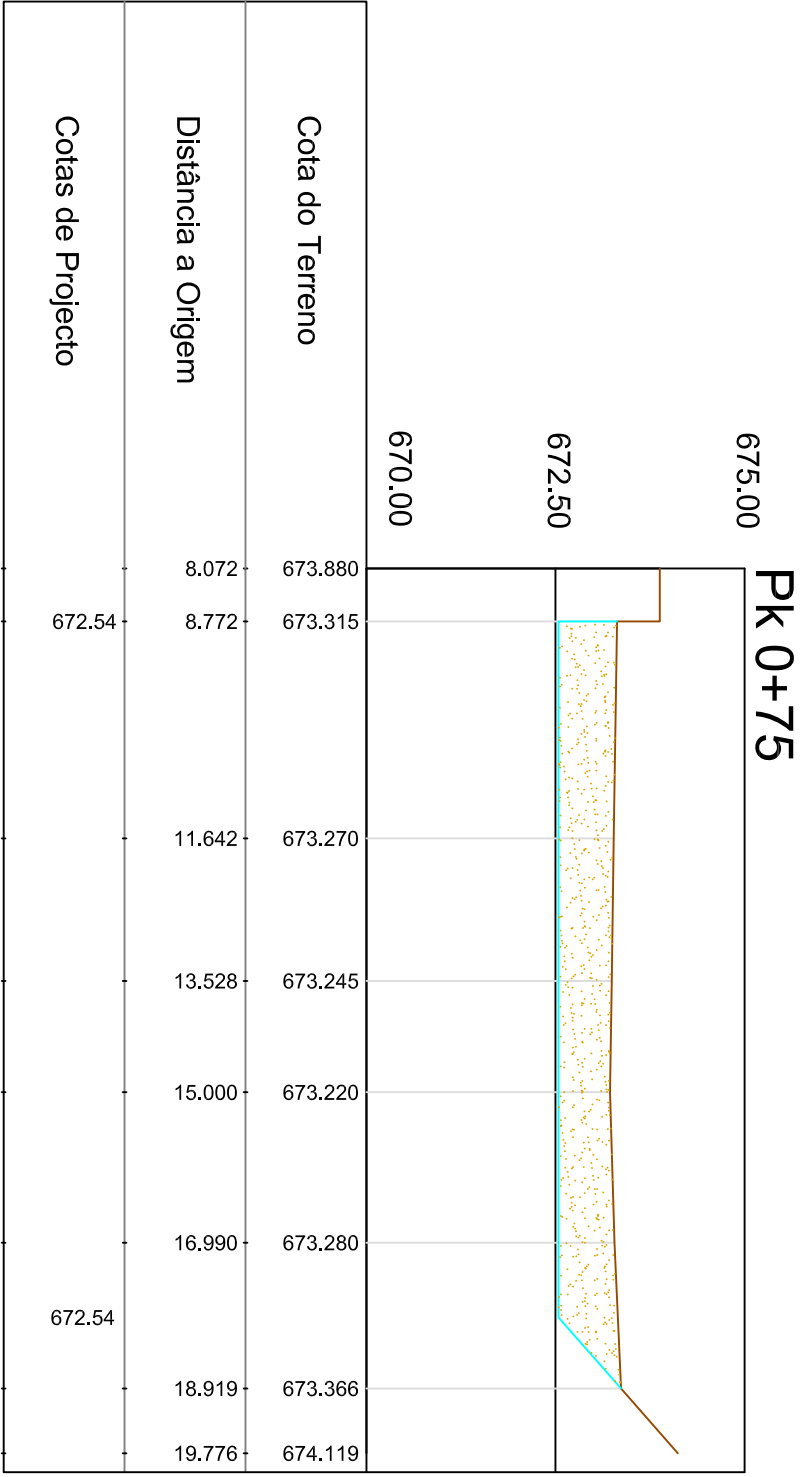
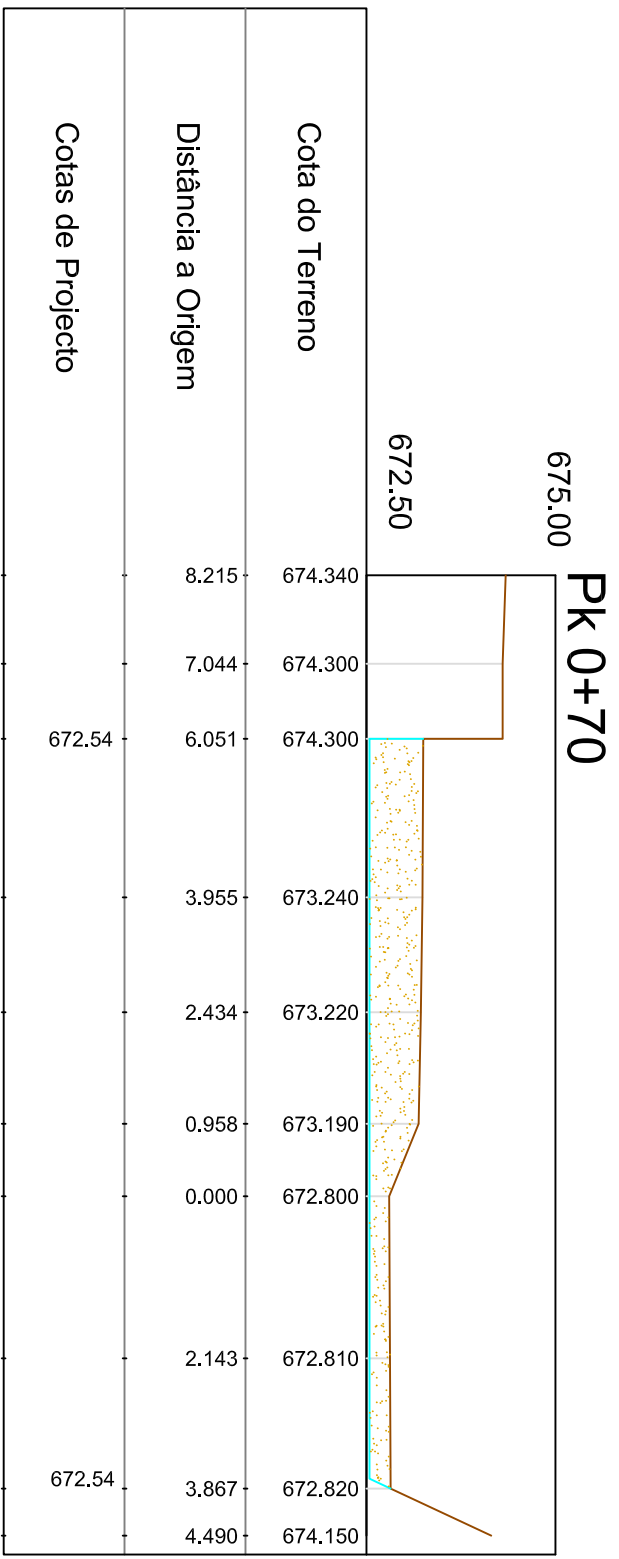
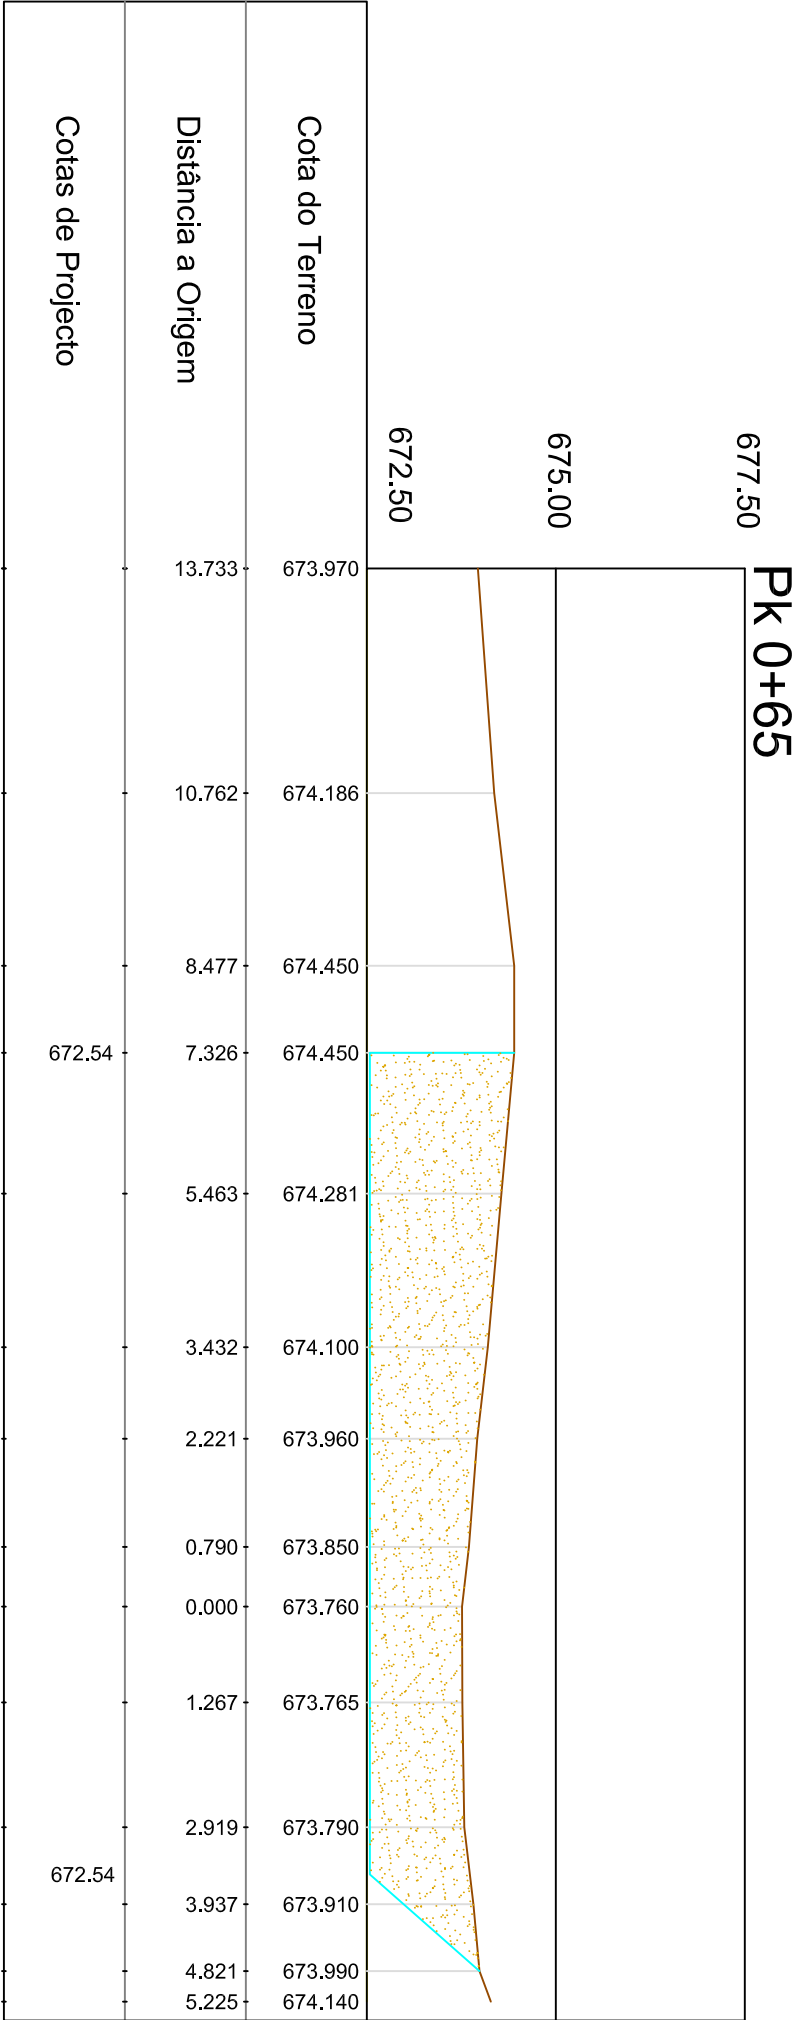


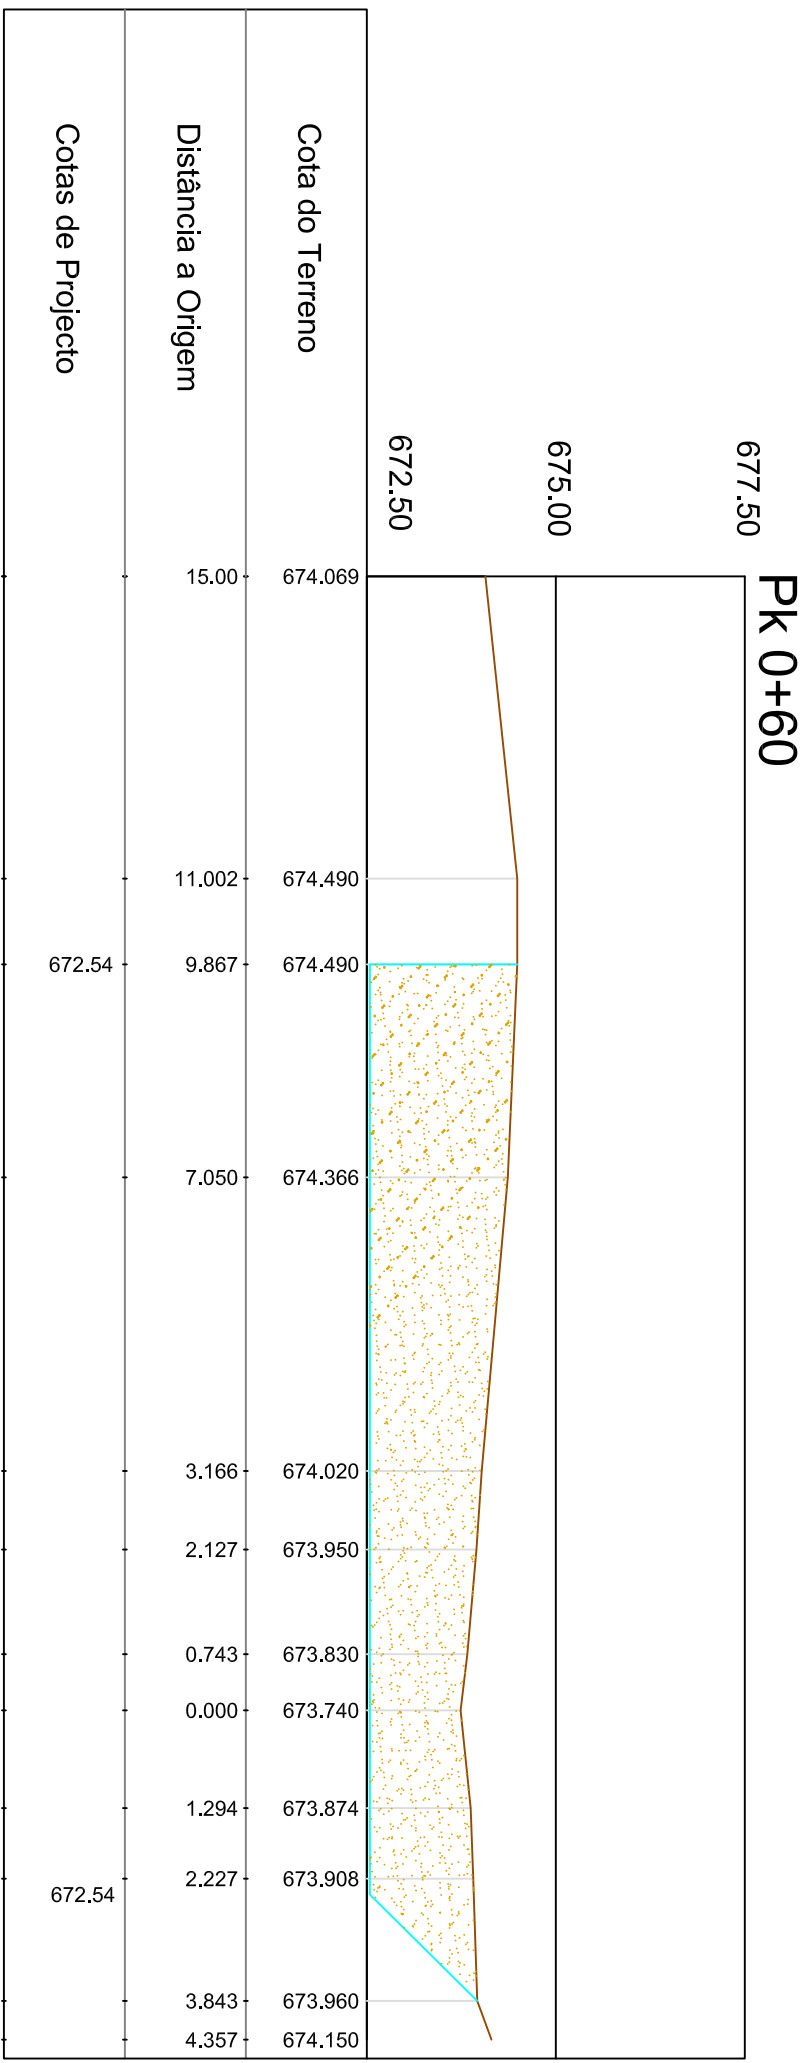

LEGENDA

Materiais a remover

Leito actual

Leito final

Ciente:										CÂMARA MUNICIPAL DE VIMIOSO							
Ora:										Projecto de Realitilação da Barragem e Perimetro de Rega de Argueira							
Elemento:										ALBUFEIRA - CORTES TRANSVERSAIS							
Notas: Levantamentos topográficos base fornecidos pelo cliente. (N-G-073)										Folha:		Data:		Escala:		Desenho nº	
Projecto										10/2015		10/2015		1.250		2.2	
Desenho										João Pinto		10/2015		PROJECTO DE EXECUÇÃO		2	
Verificou										Apareceu		10/2015		Folha: 10/2015-02-2		2	
Autentika CONSULTORES																	