






CORTE LONGITUDINAL

1:100

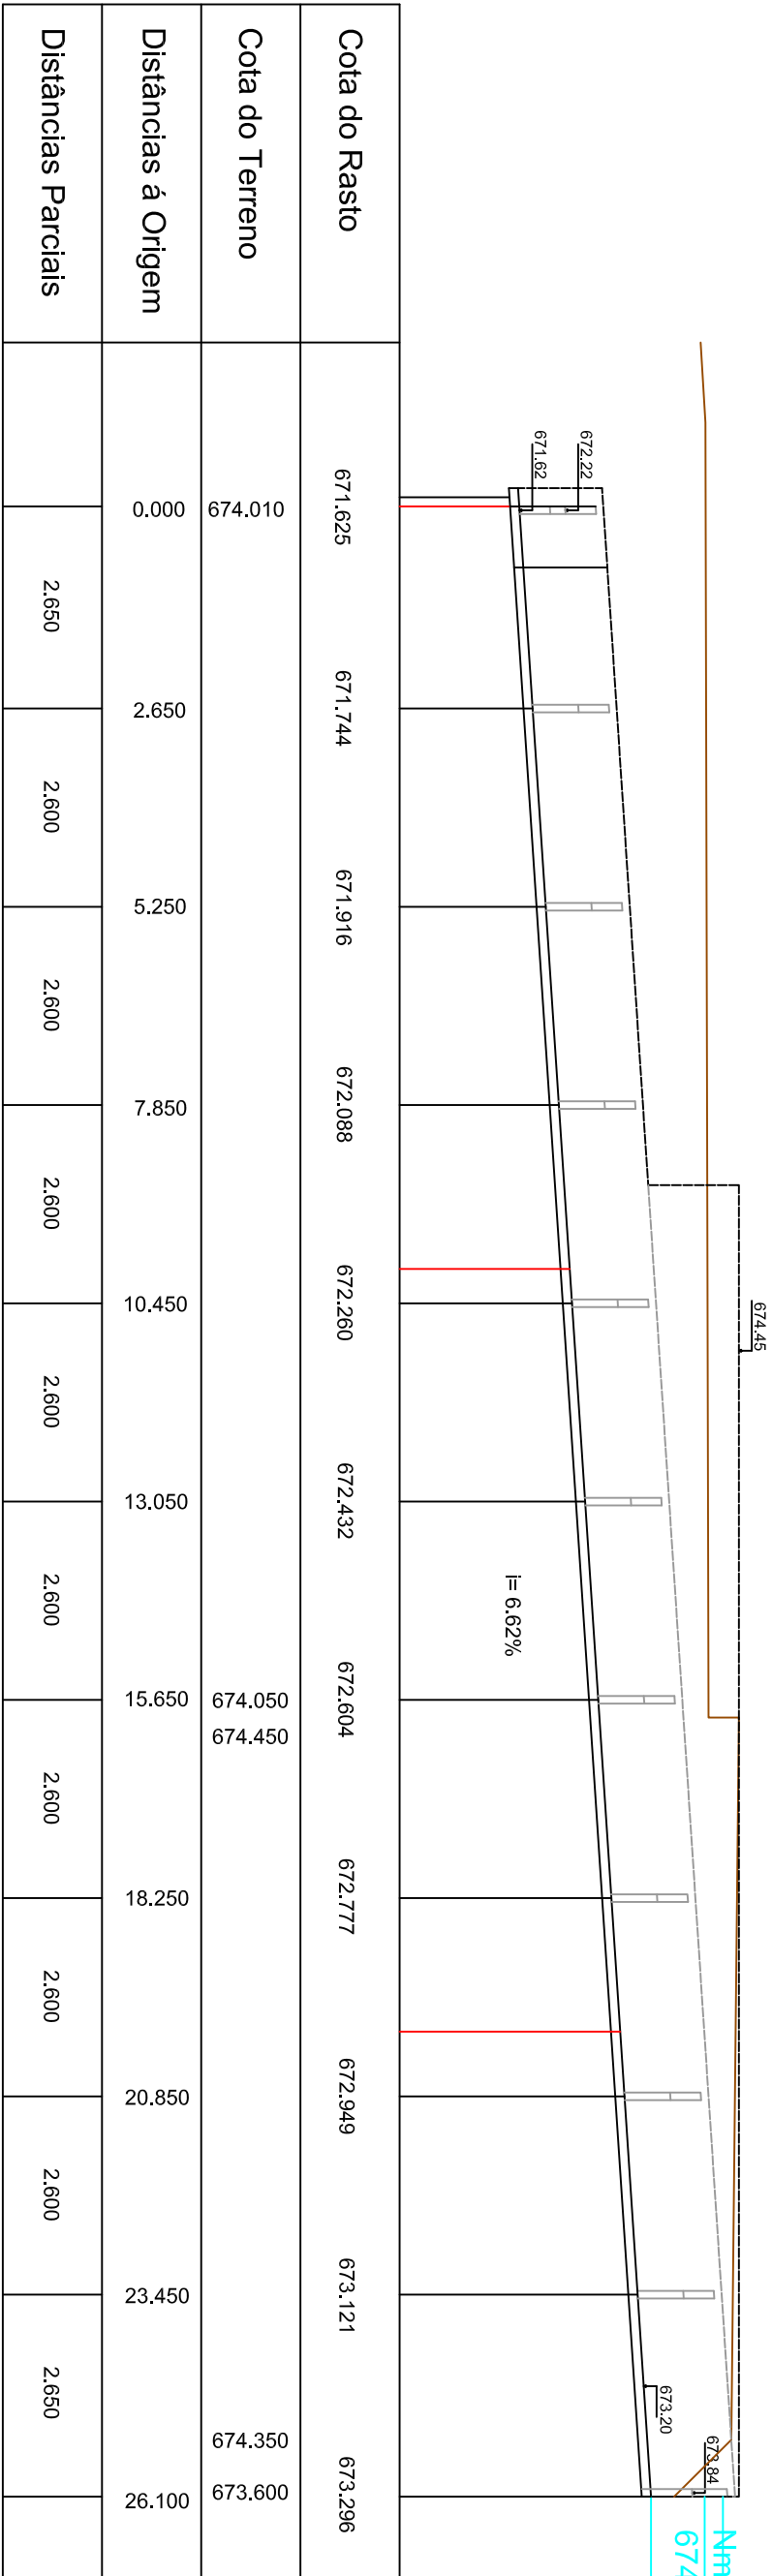

CORTES TRANSVERSAIS

1:100

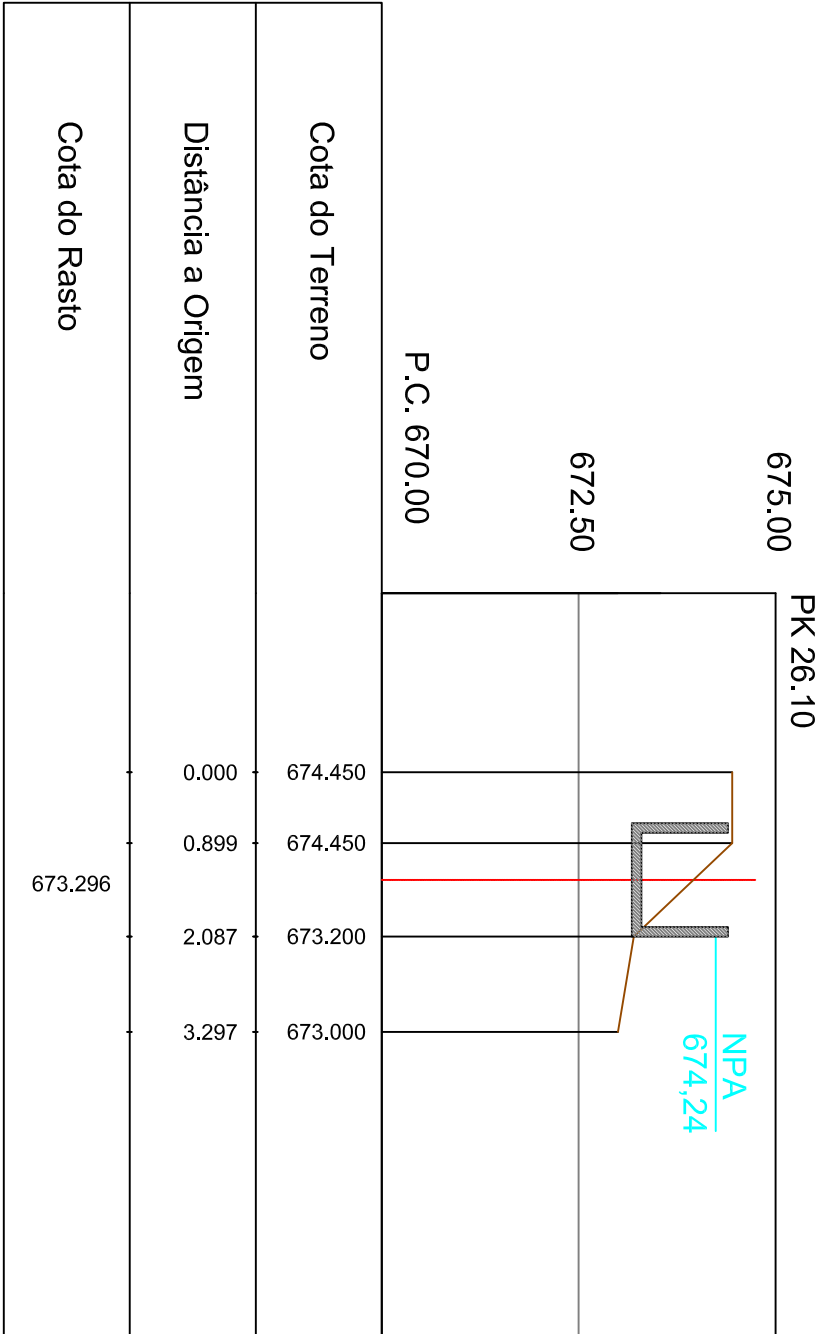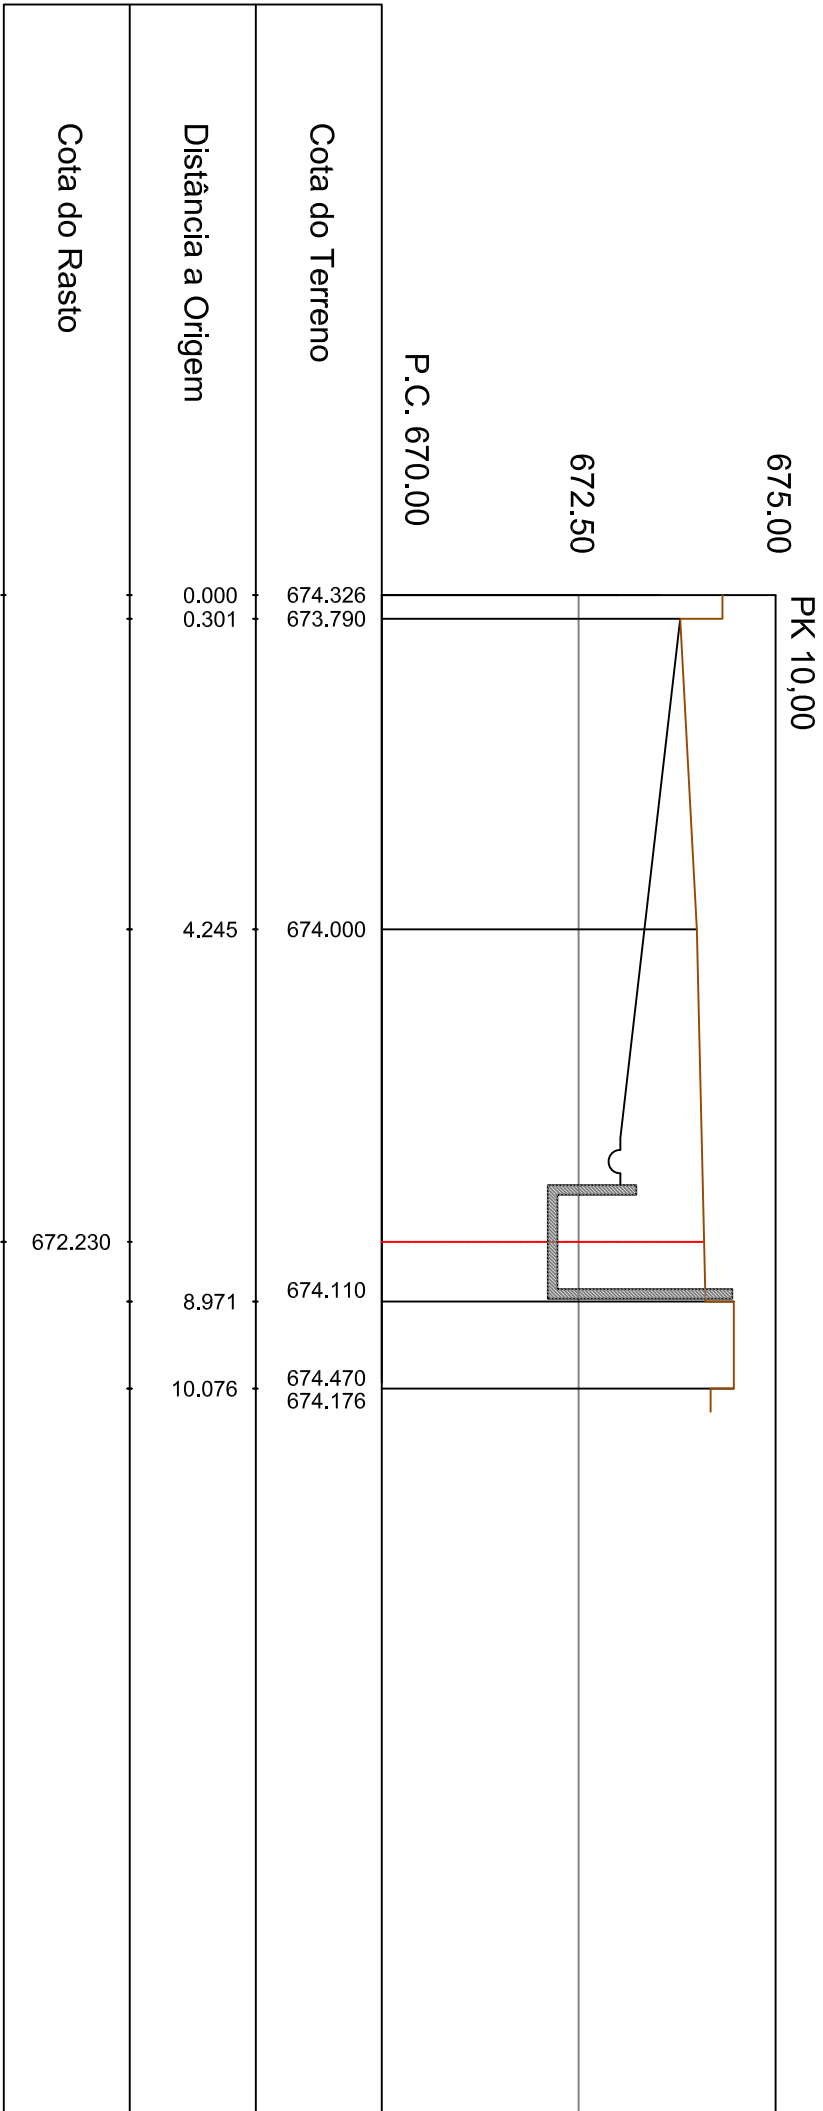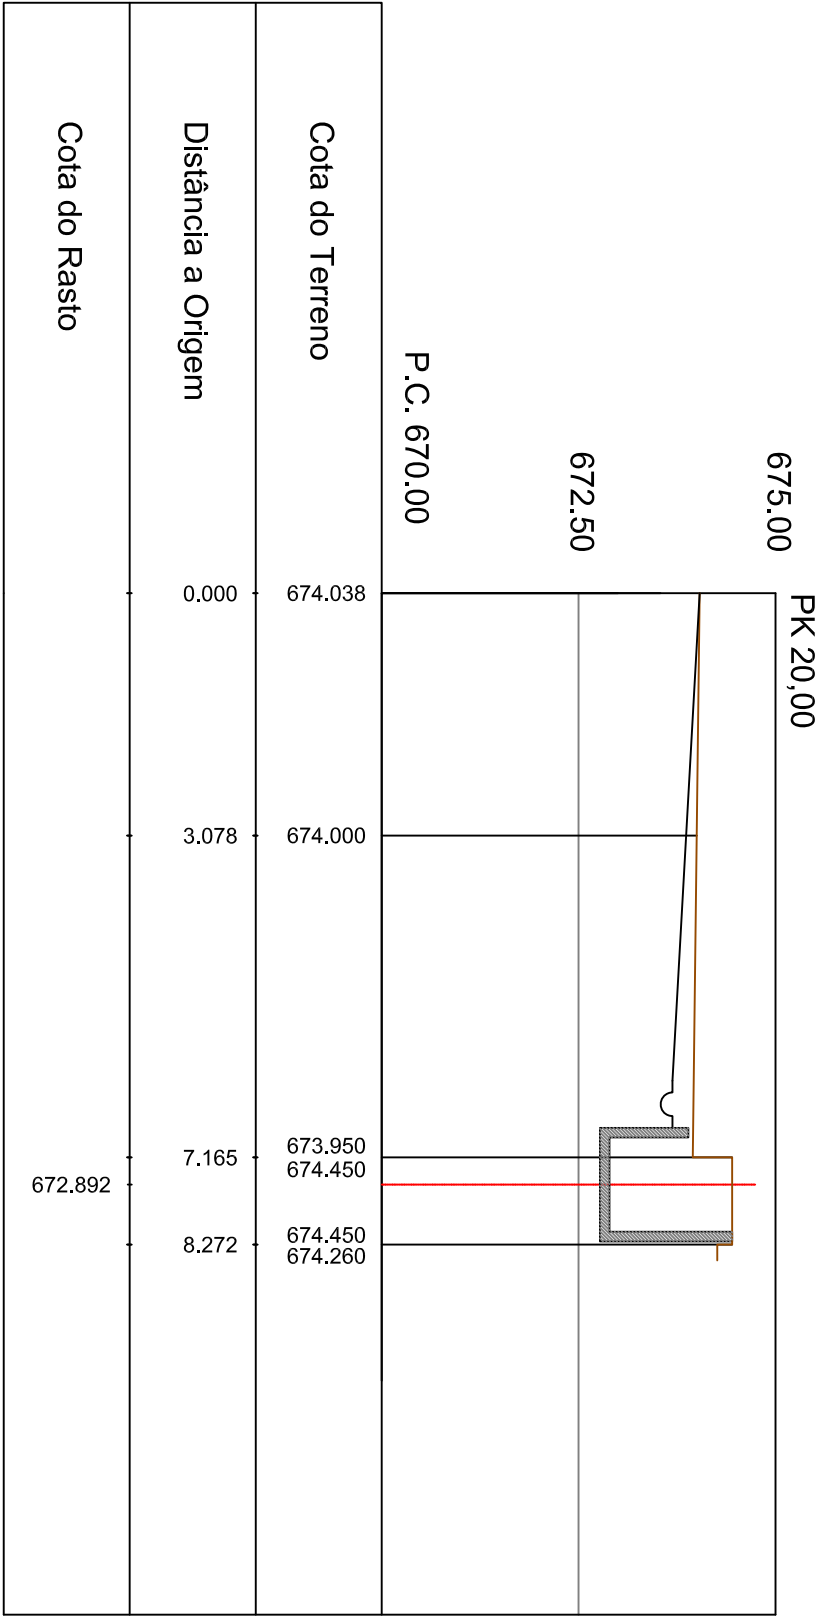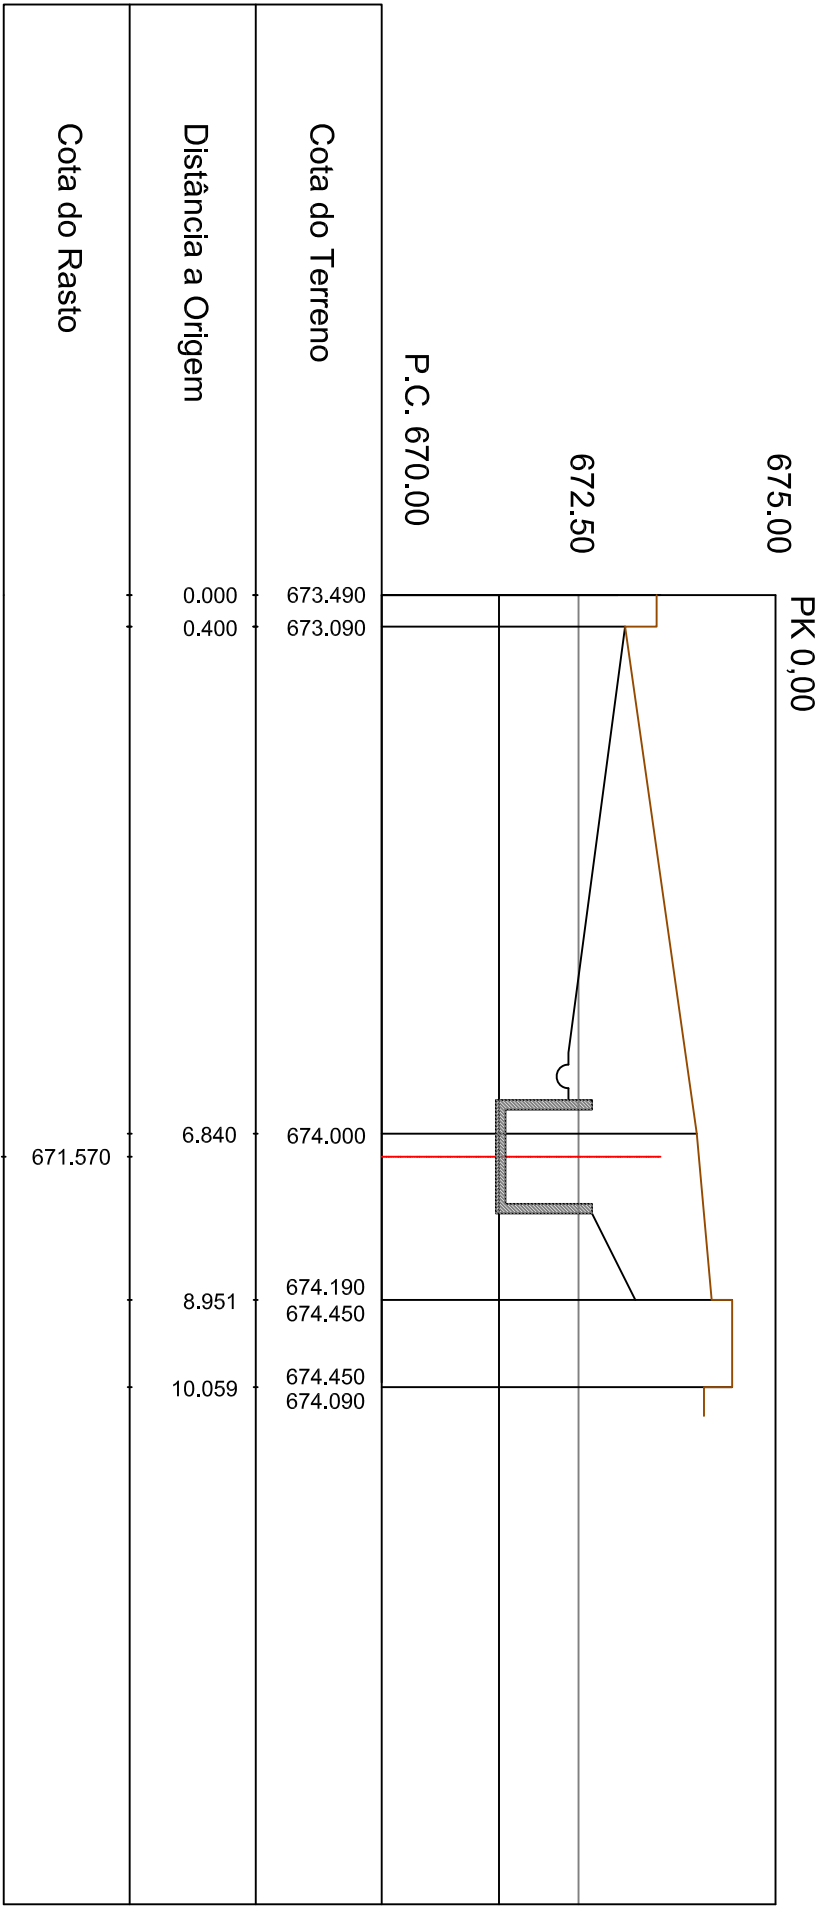

Cliente: CÂMARA MUNICIPAL DE VIMIOSO

Obra: Projecto de Reabilitação da Barragem e perímetro de Rega de Angueira

Elemento: DISPOSITIVO DE PASSAGEM PARA PEIXES - CORTES

Notas: Levantamentos topográficos base fornecidos pelo cliente.					Desenho nº	
					2.3	
					1	
Autentilama CONSULTORES						
Projeto		Rúbrica	Data:	Escala:		
			05/05/15	1:100		
Desenho	João Paulo		05/05/15			
Verificação			05/05/15			
Aprovado						
Folha nº 1 de 1						
Projeto de Execução						
Folha nº 1 de 1						