




PLANTA

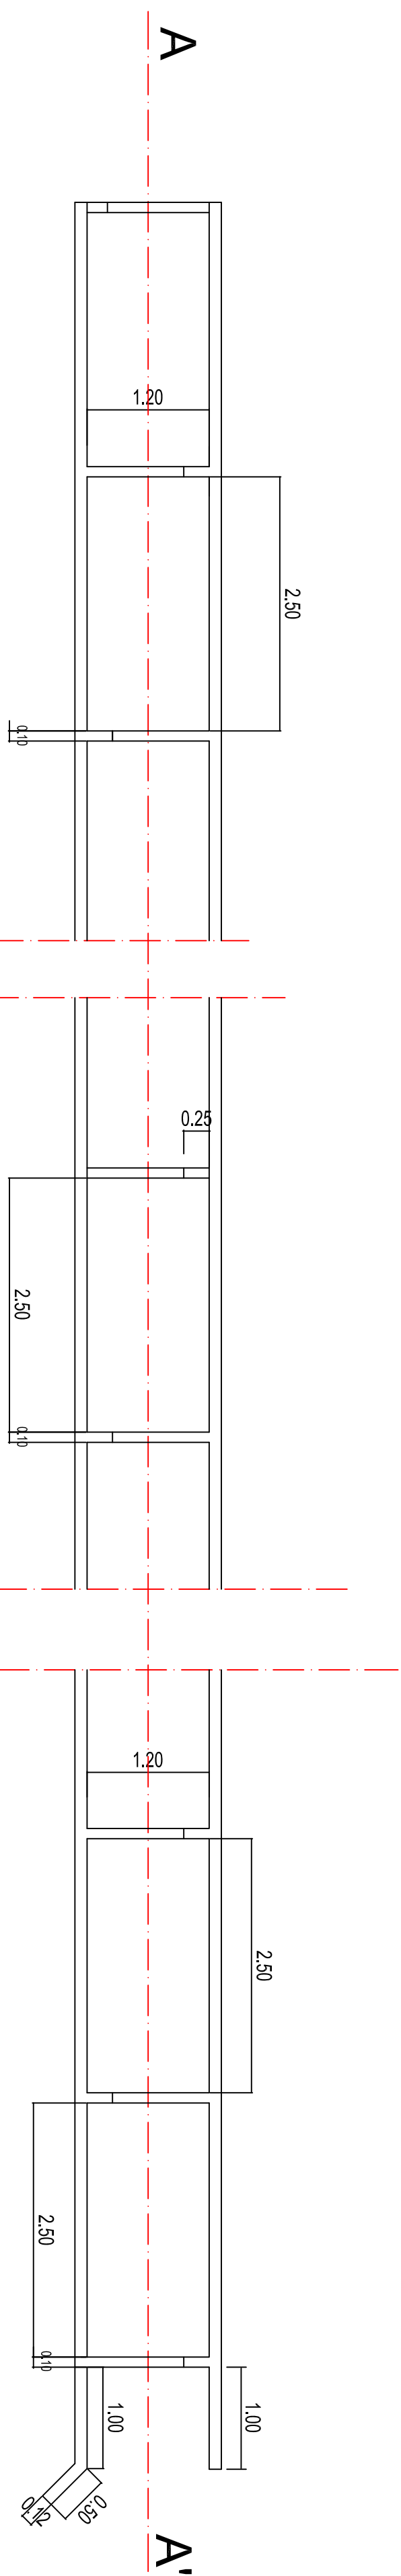

SEPTOS COM DEFLECTOR PERSPECTIVA

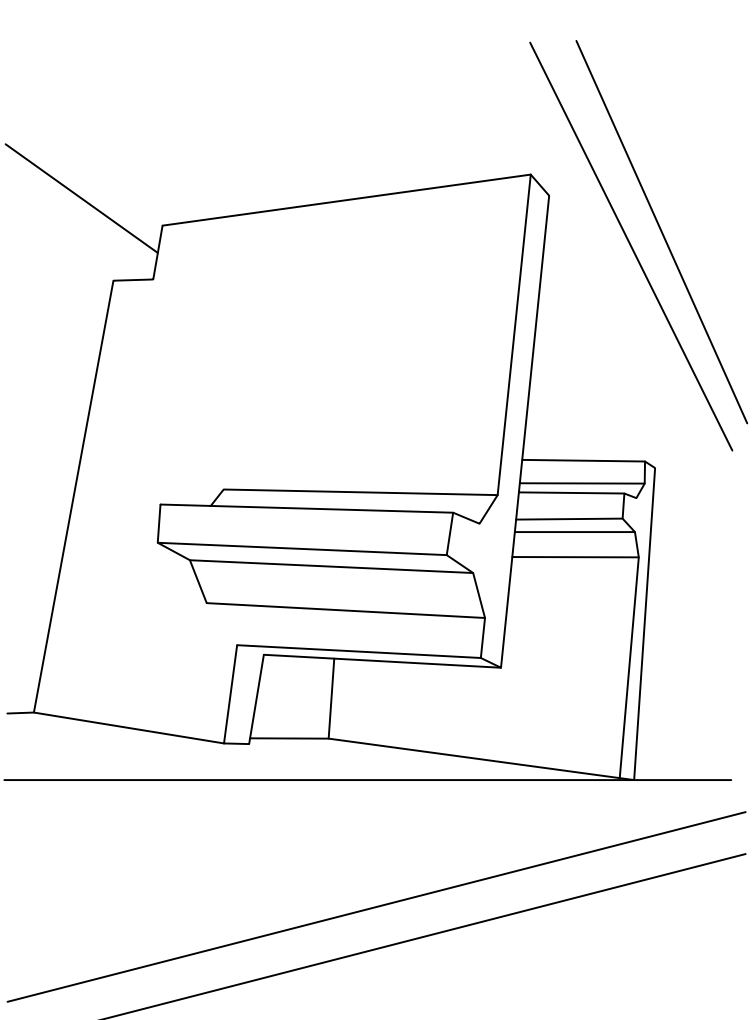


CORTE A-A'

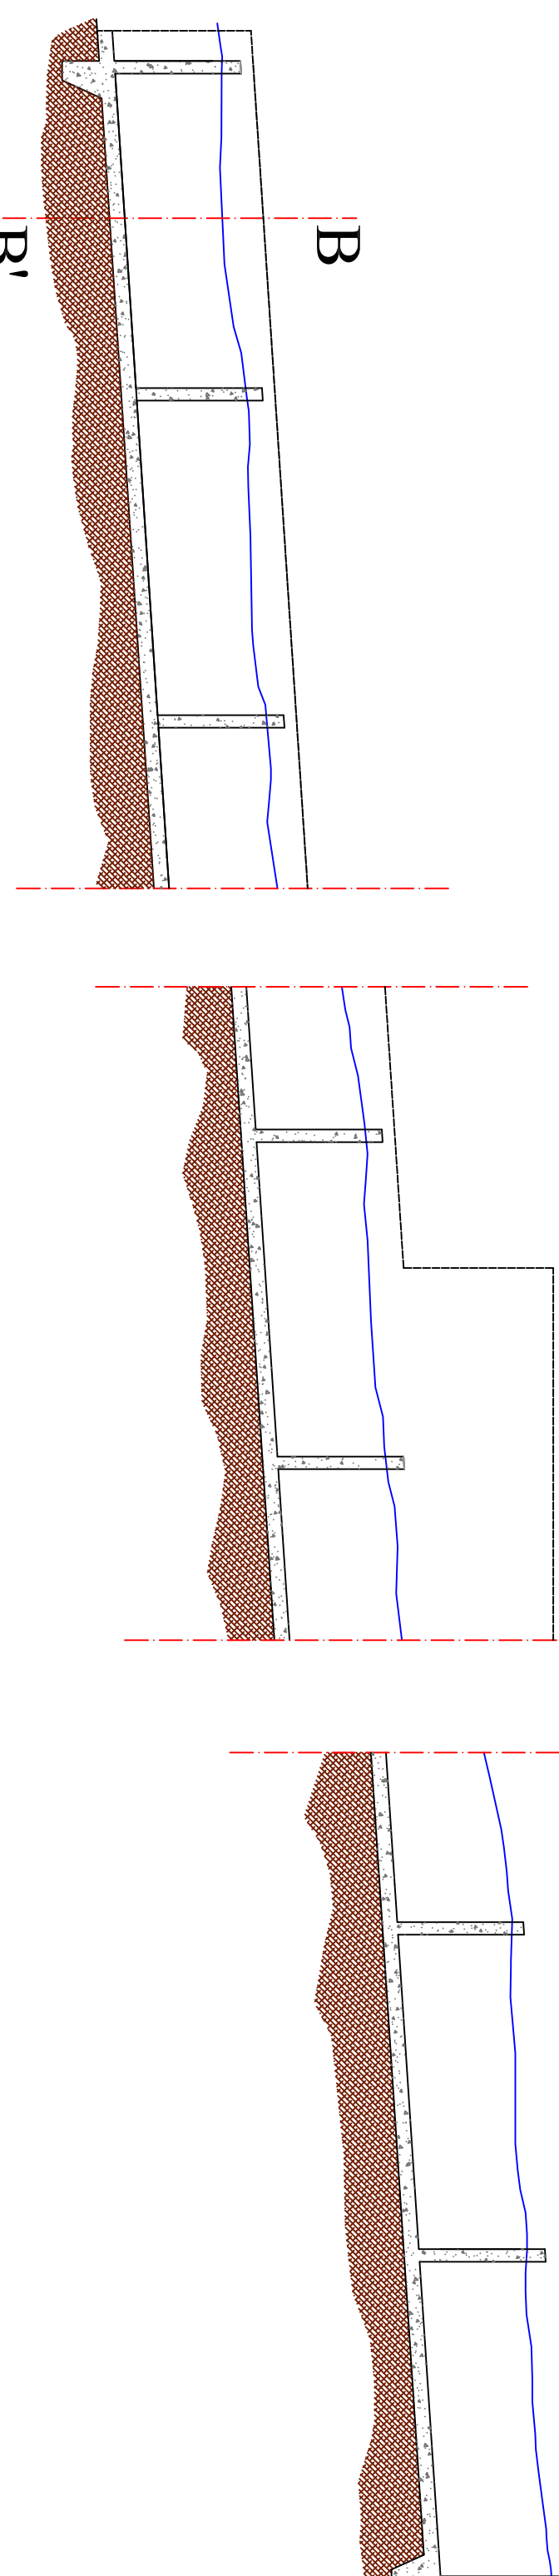


CANAL DE APROXIMAÇÃO



CORTE TIPO

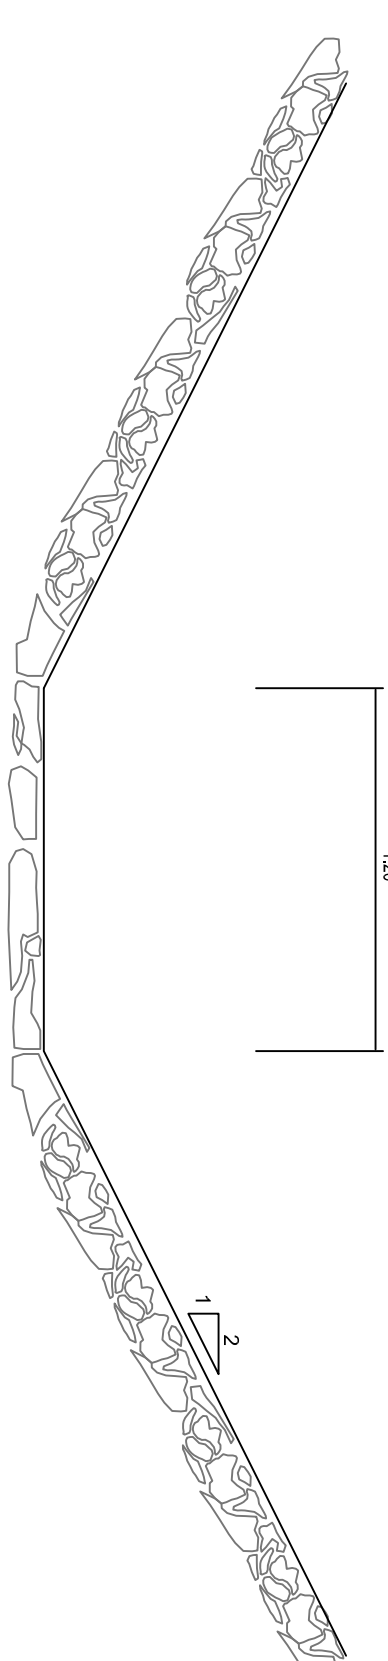


CORTE B-B'

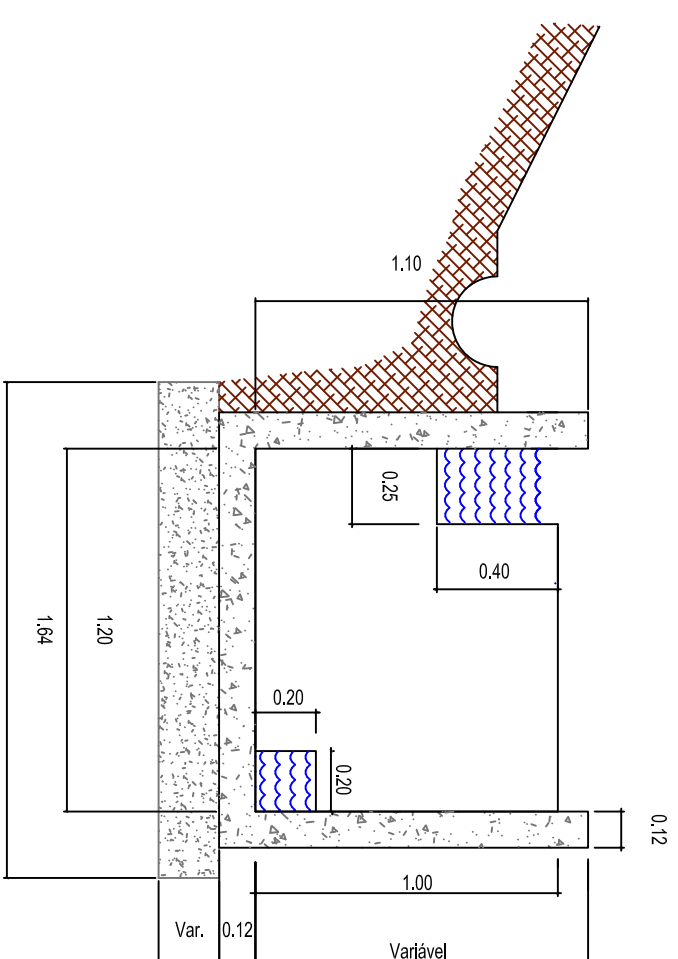

DIMENSÕES DOS SEPTOS E BACIAS

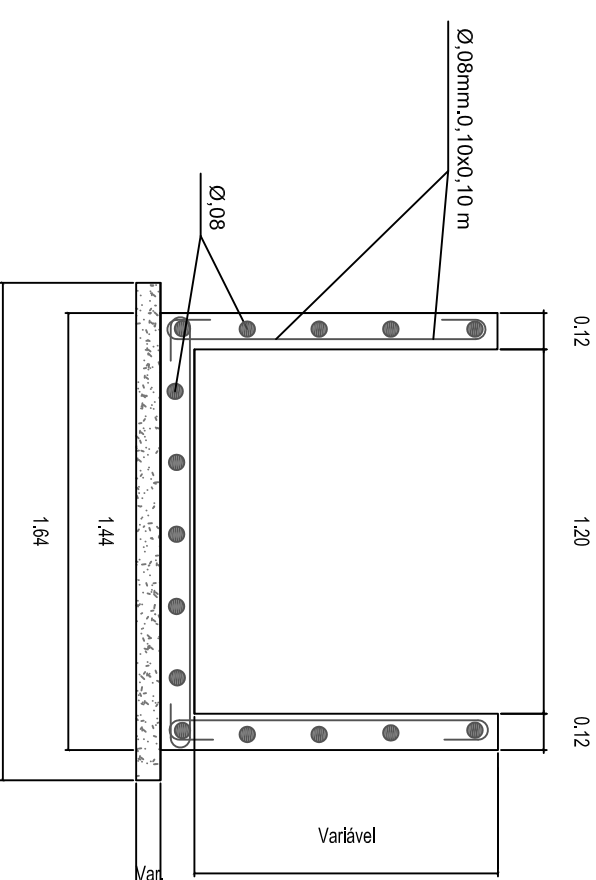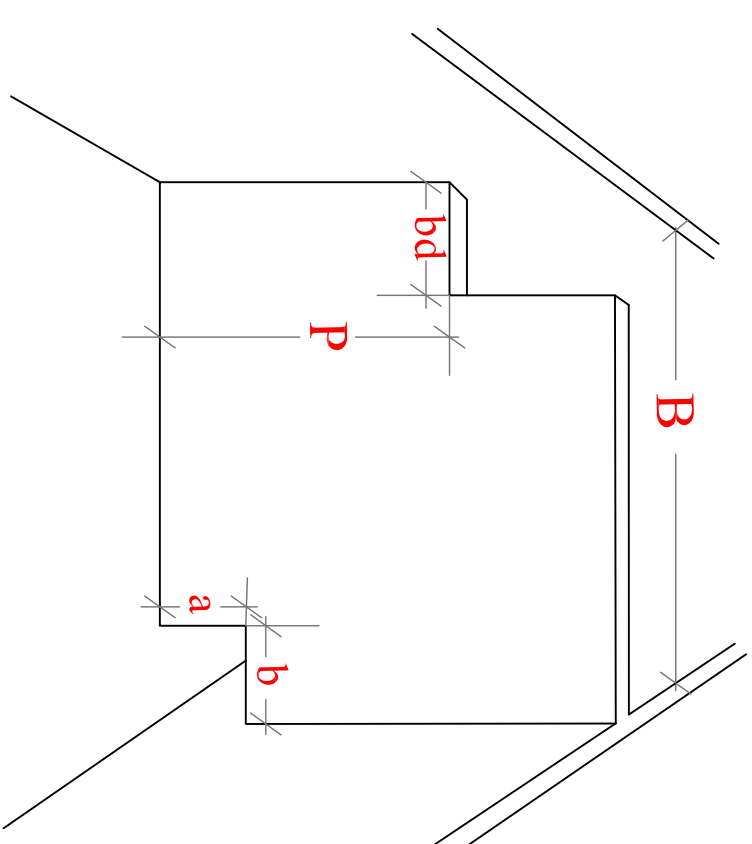

1:25

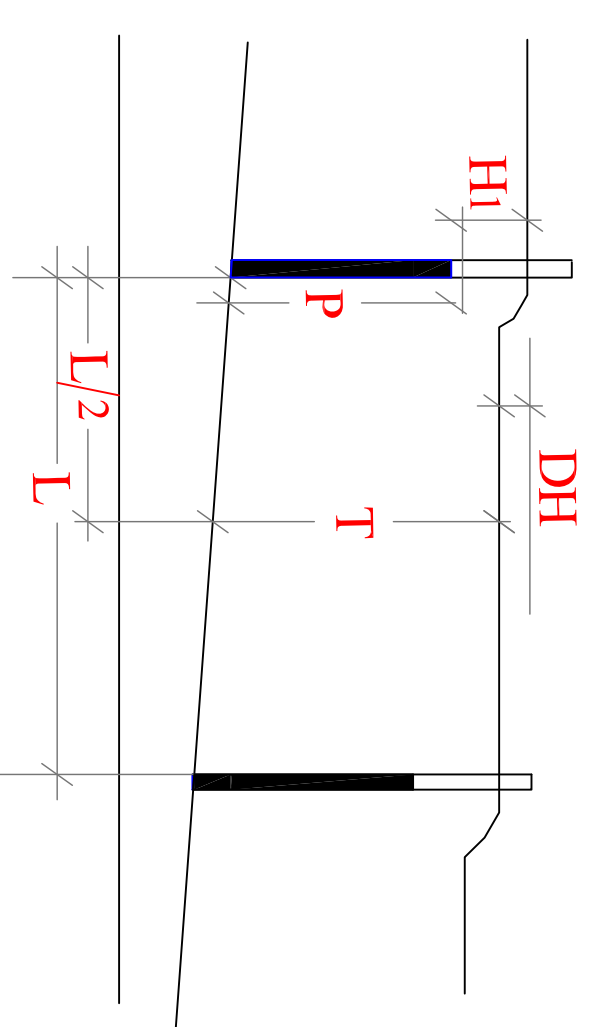

Legenda

DH - Desnível entre bacias - 0.18 m

H1 - Altura de água sobre a soleira do descarregador -0.40 m

P - Altura desde o fundo da bacia até à soleira - 0.55 m

bd - Largura do descarregador - 0.25 m

a - Altura do orifício - 0.20 m

b - Largura do orifício - 0.20 m

B - Largura da bacia - 1.20 m

L - Comprimento da bacia - 2.50 m

T - Altura média da água na bacia

CÂMARA MUNICIPAL DE VIMOSO				
Obra: Projeto de Reabilitação da Barragem e perímetro de Rega de Angueira				
Elemento: DISPOSITIVO DE PASSAGEM PARA PEIXES - - FORMENORES				
Notas: Fornecimentos topográficos base fornecidos pelo cliente.				
Projeto		Folceta	Últim.	Execut.
Desenho	João Pinto		05/2015	Vimosa
Verificação			05/2015	
Aprovação				
PROJETO DE EXECUÇÃO Estado: REPRODUÇÃO 2				Desenho nº 2.3 2