

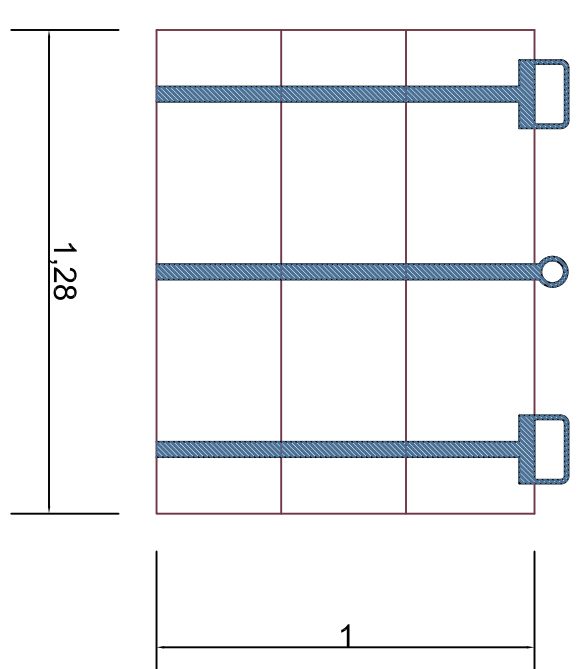


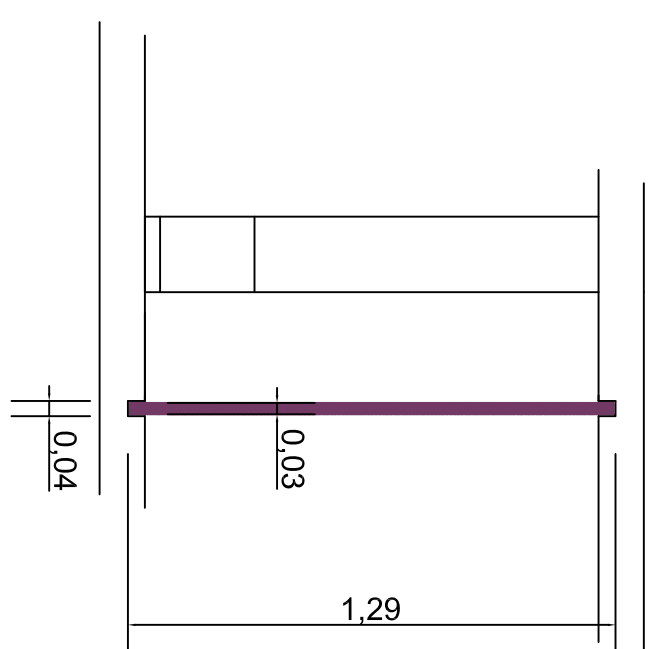


COMPORTA ENSSECAD EIRA




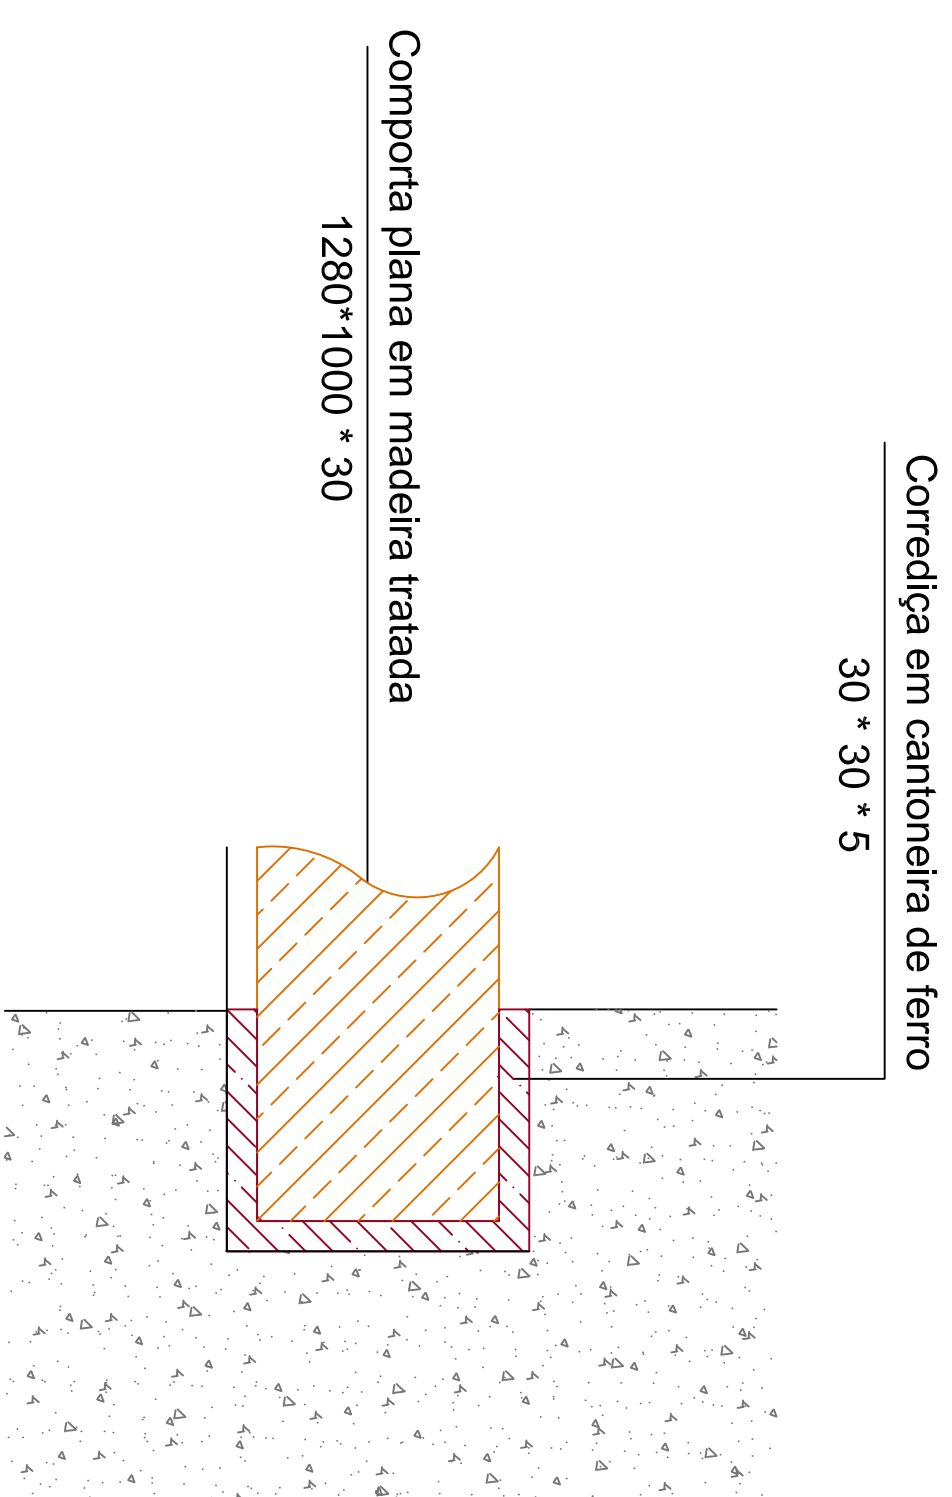


Sem escala


OBRA DE JUSANTE

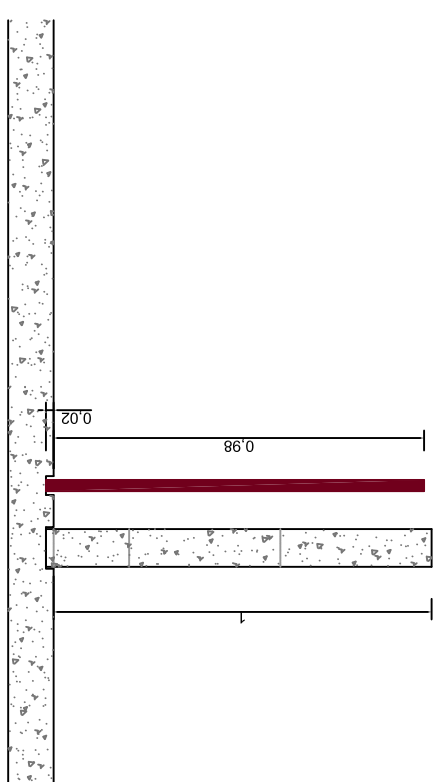

OBRA DE MONTANTE

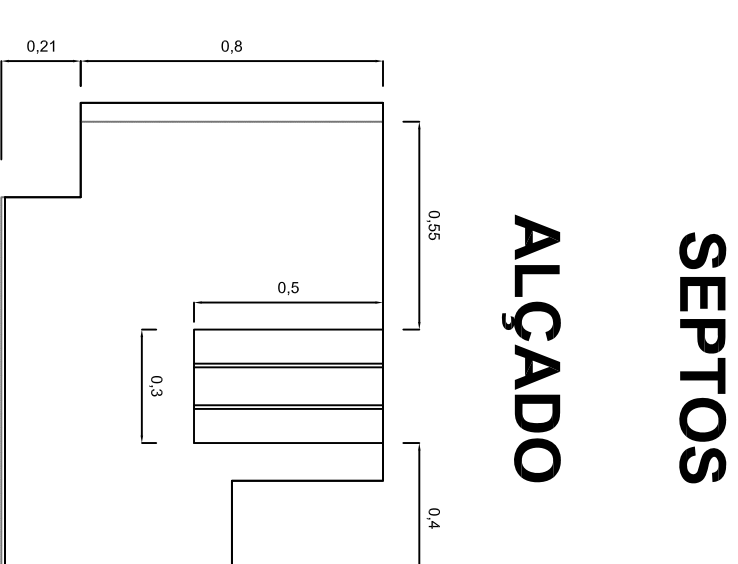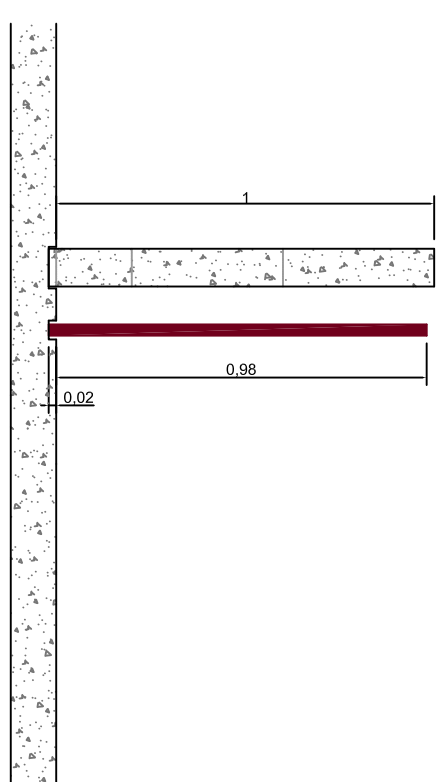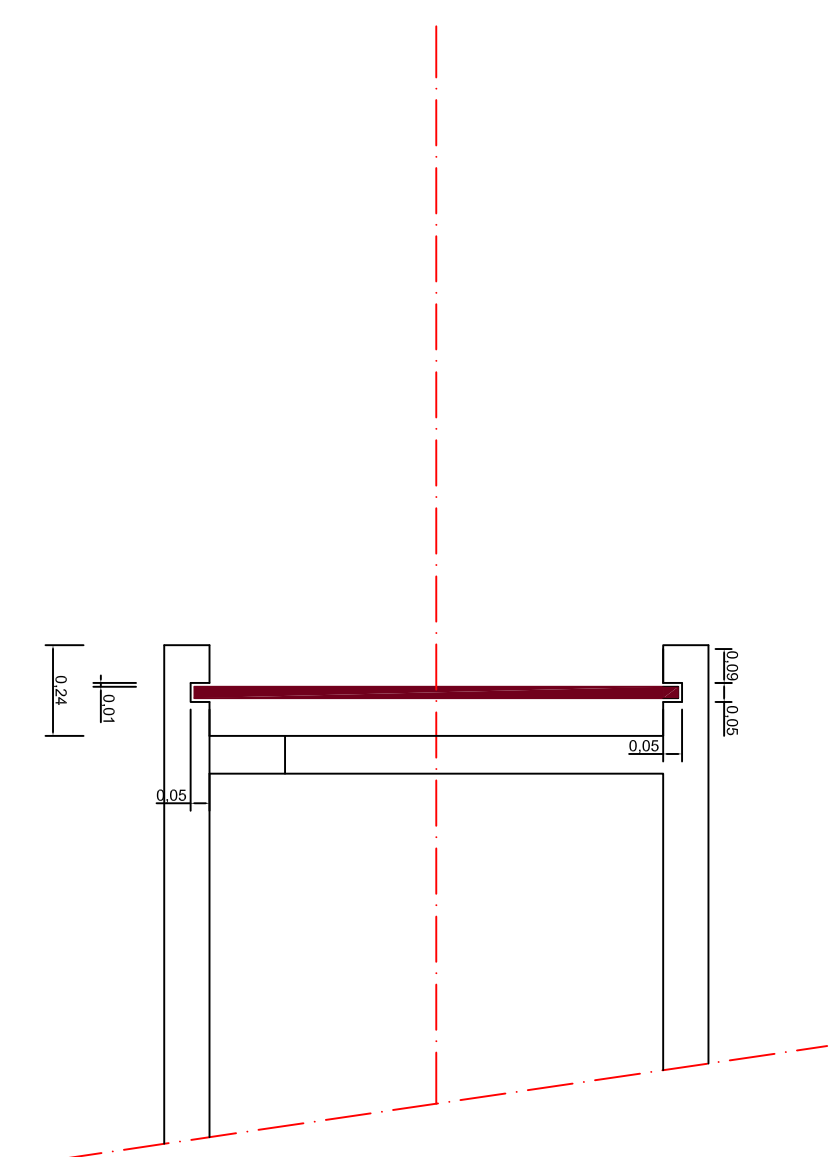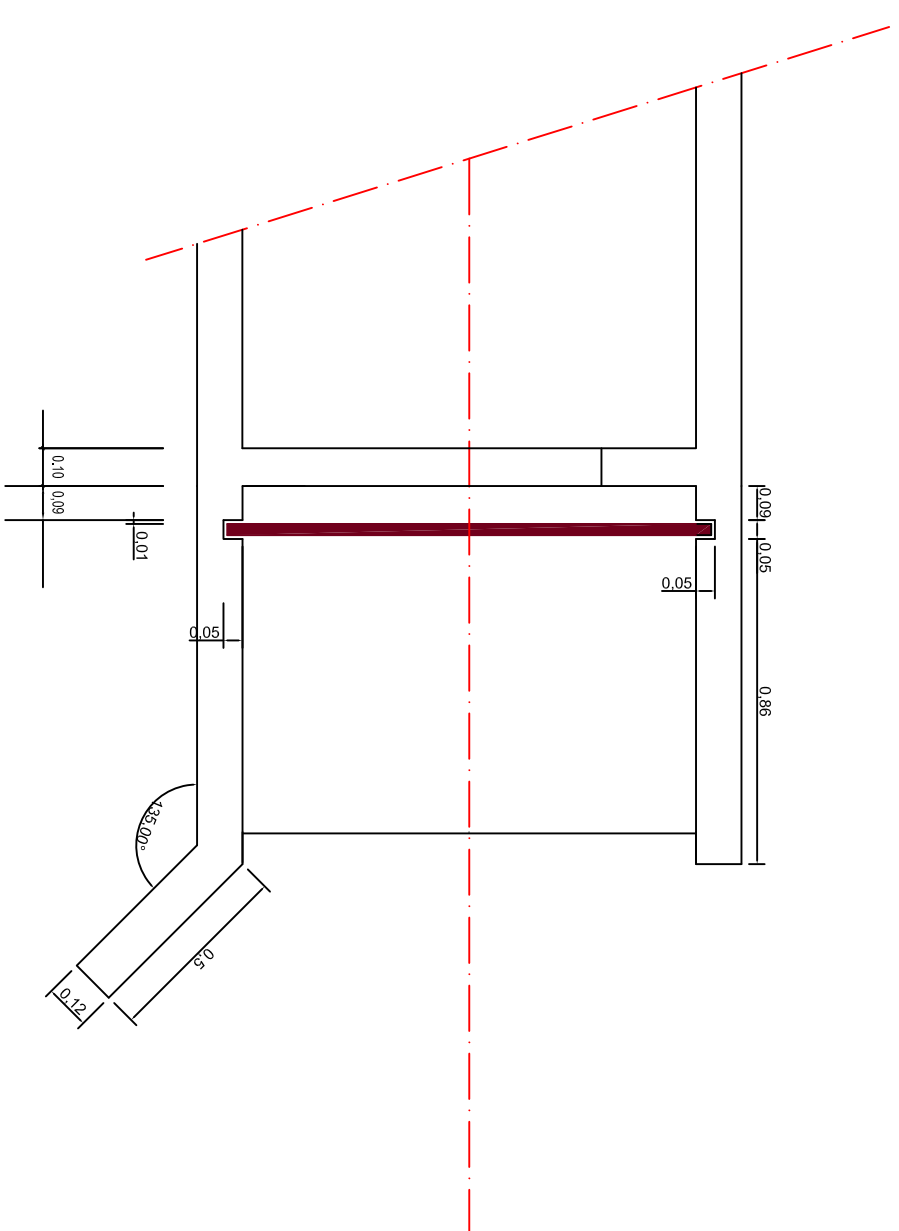

CORTÉ

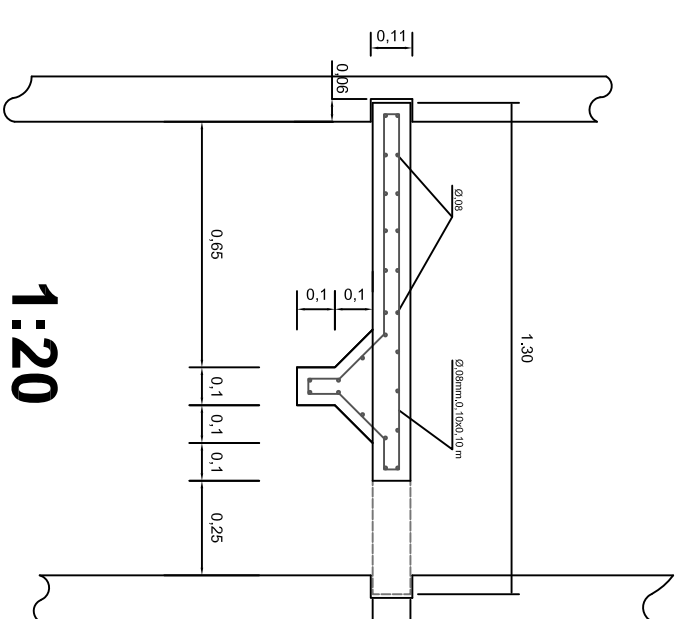

CÂMARA MUNICIPAL DE VIMIOSO				
Cliente:				
Obr:	Projeto de Reabilitação da Barragem e perímetro da Rega de Angueira			
Elemento:	DISPOSITIVO DE PASSAGEM PARA PEIXES - PORMENORES			
Notas: Levantamentos topográficos base fornecidos pelo cliente.				
	Proposta	Flutuação	DMC	Flutuação
	Desempenho	José Pinto	5002015	Valores
	Verificação		5002015	
	Aprovação			
A. VENTURA CONSULTORES				Duração nº 2.3 3
PROJETO DE EXECUÇÃO FICHA PREPARADORA				