



COMPORTA DE FUNDO

Alçado Frontal

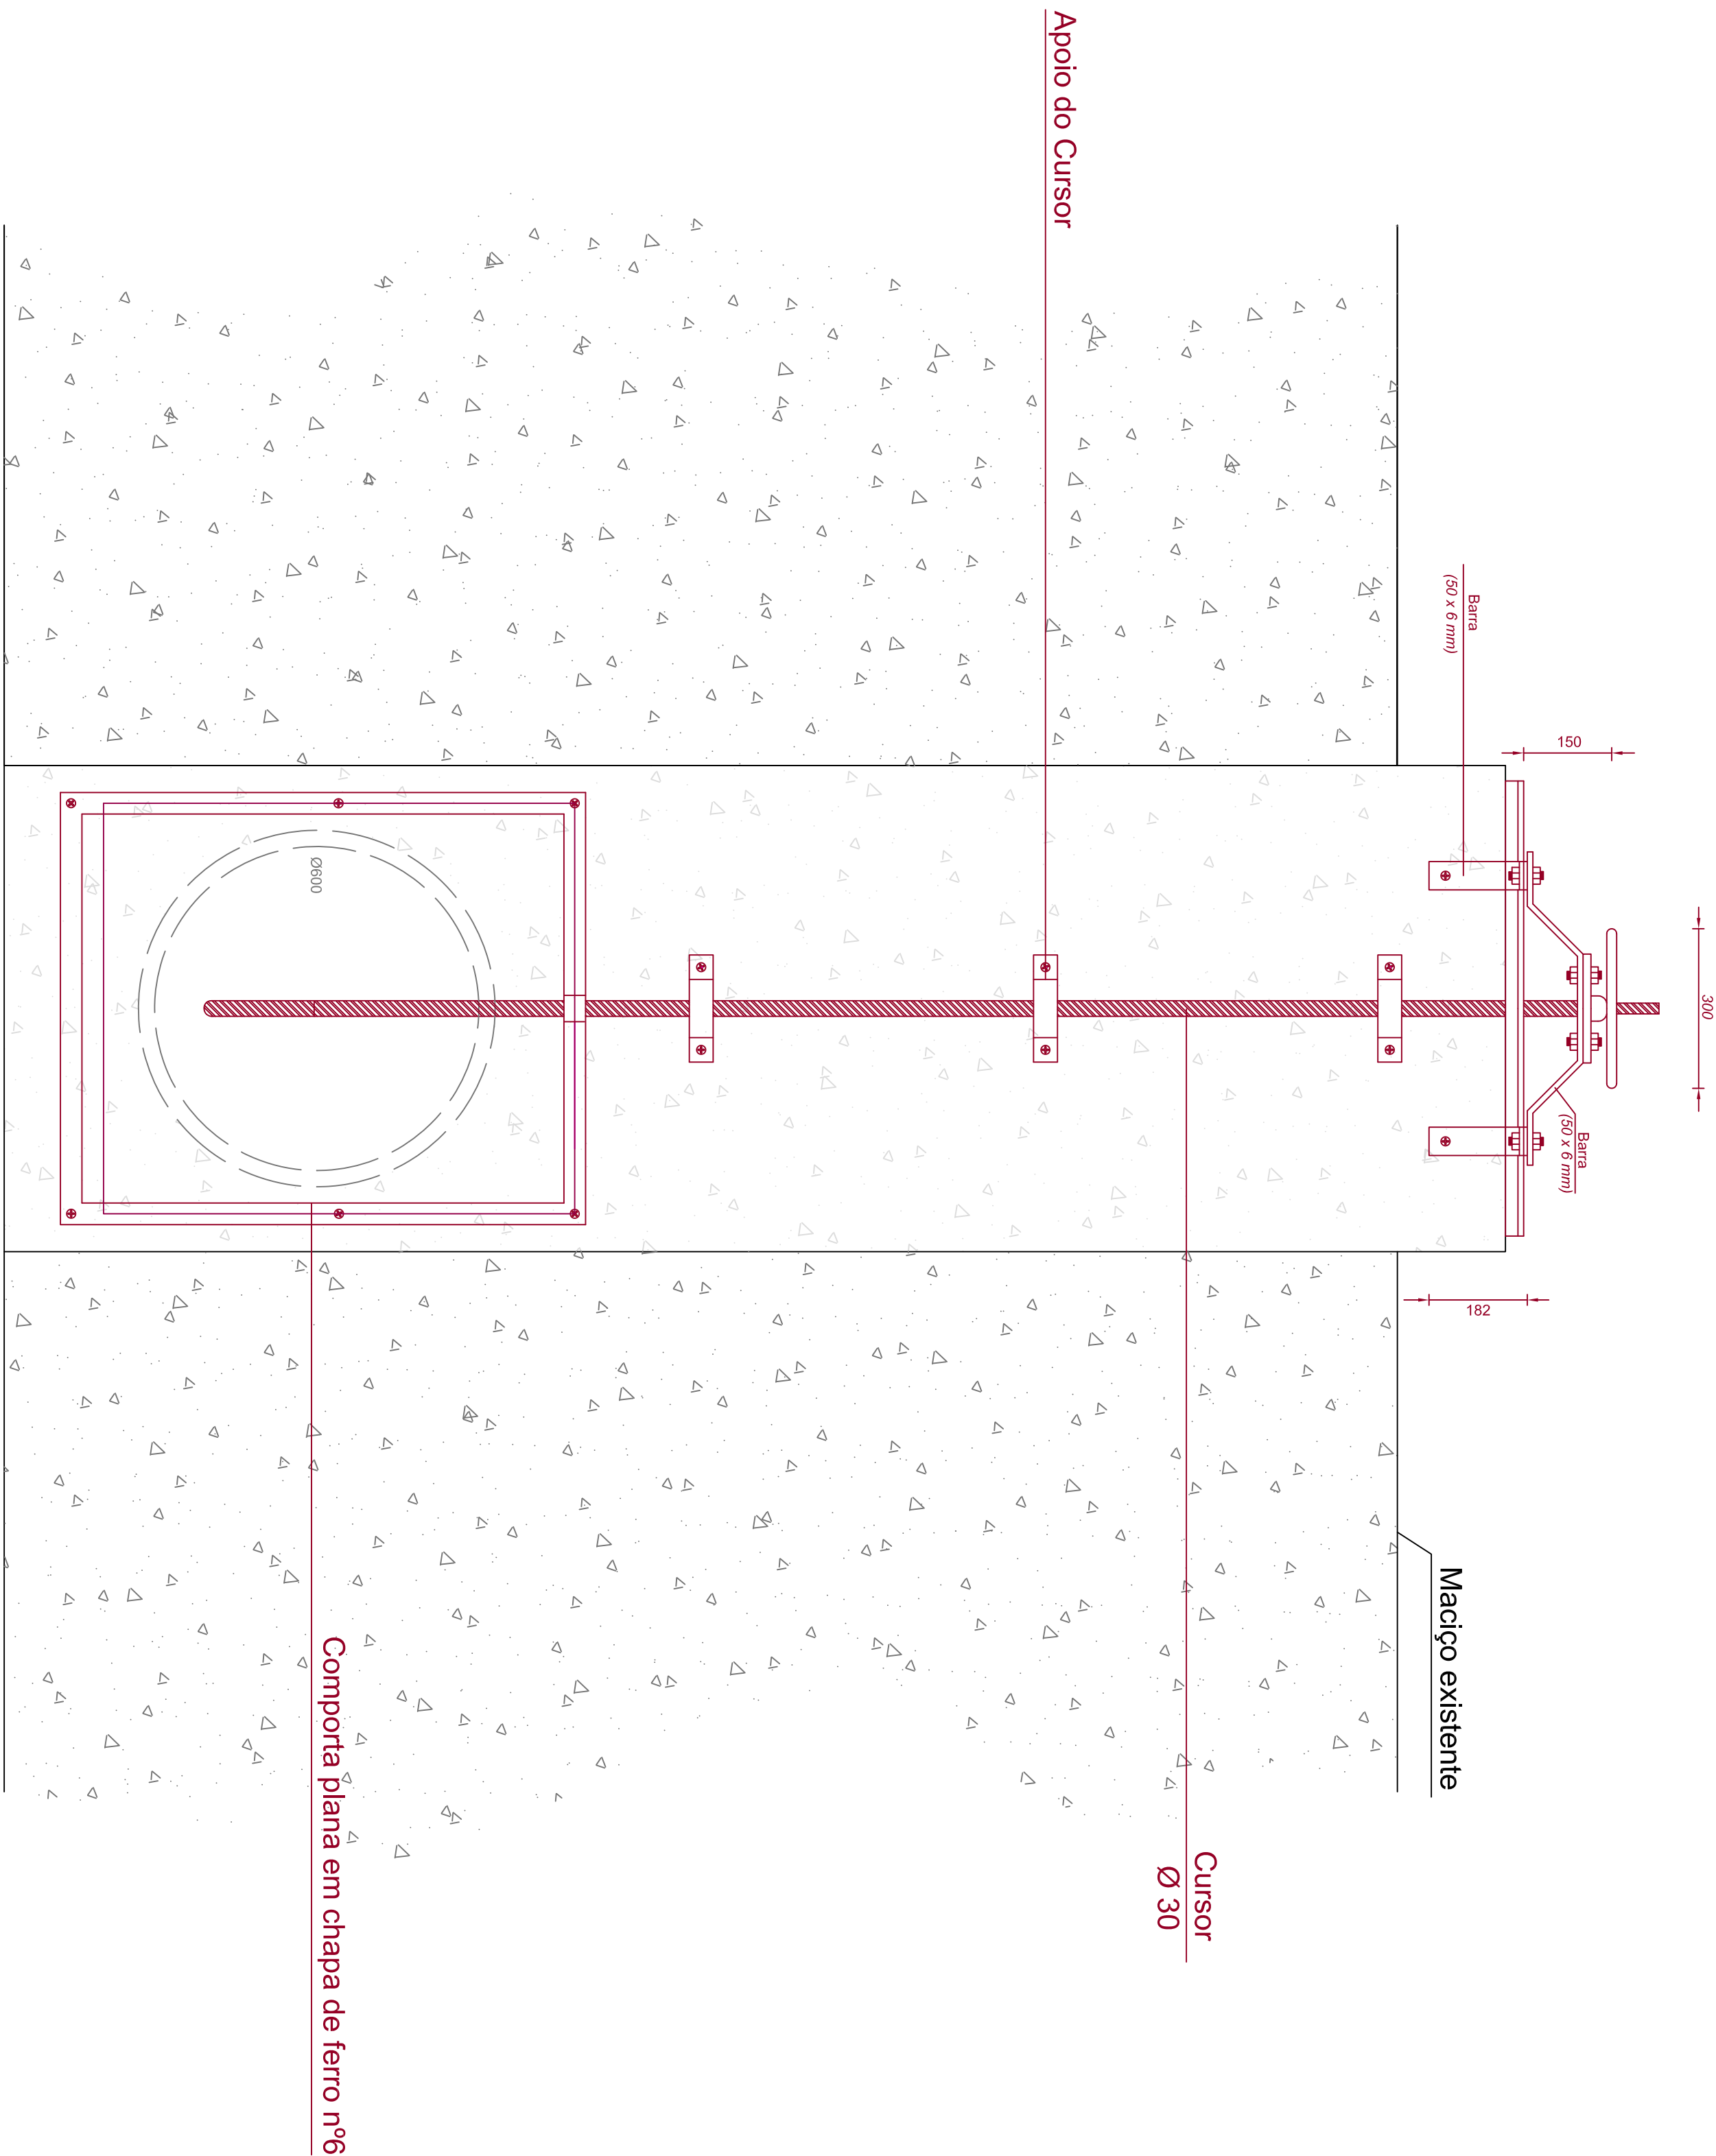

COMPORTA DE FUNDO

Corte

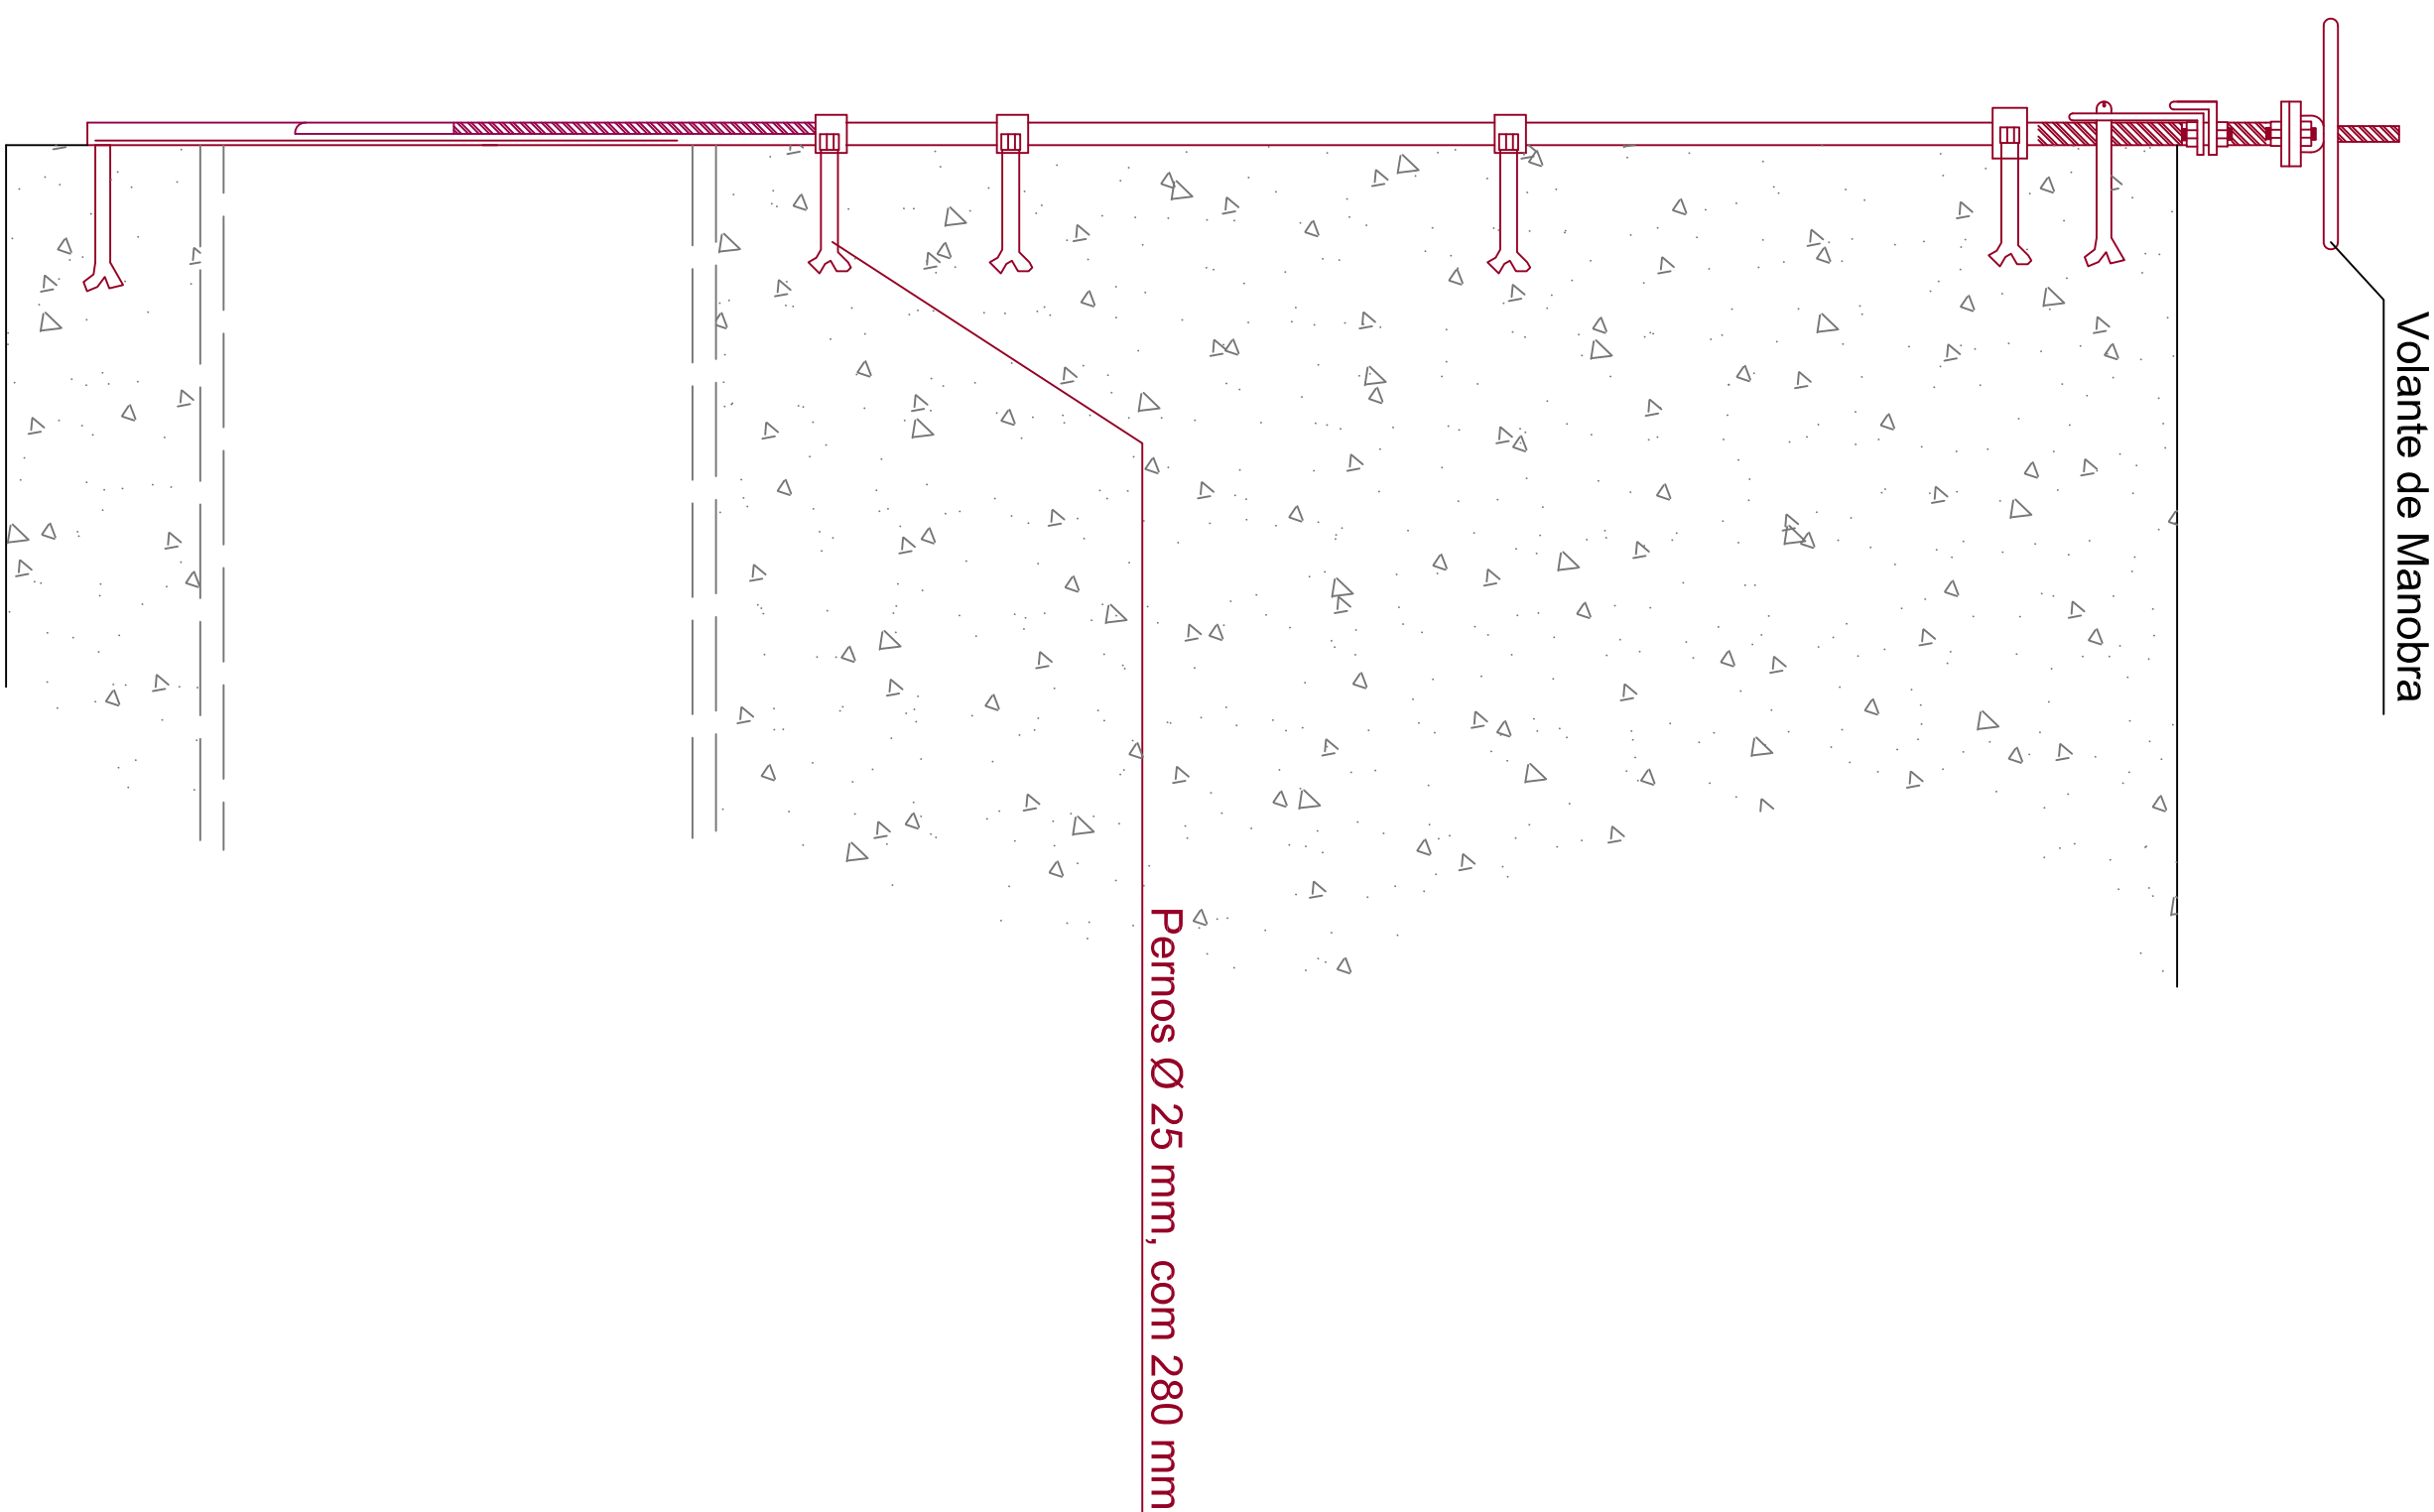

Observações:
Dimensões em milímetros
As medidas para fabrico das peças devem ser conferidas e ajustadas em obra em obra devido à singularidade das mesmas.
Todas as peças metálicas deverão ser tratadas contra a corrosão.

CÂMARA MUNICIPAL DE VIMIOSO

Projecto de Reabilitação da Barragem e perímetro de Rega de Angueira

Elemento: AÇUDE - EXPLORAÇÃO - COMPORTA DE FUNDO - POMENORES CONSTRUTIVOS

Notas:	Elaborado	Revisado	Desenhado	Verificado	Aprovado	Escala:	Quantidade
	06/2015	06/2015	06/2015	06/2015	06/2015	1:10	4
	06/2015	06/2015	06/2015	06/2015	06/2015	PROJECTO DE EXECUÇÃO	0
	06/2015	06/2015	06/2015	06/2015	06/2015	Formas preparadas	0