




COMPORTA DE DERIVAÇÃO
Planta

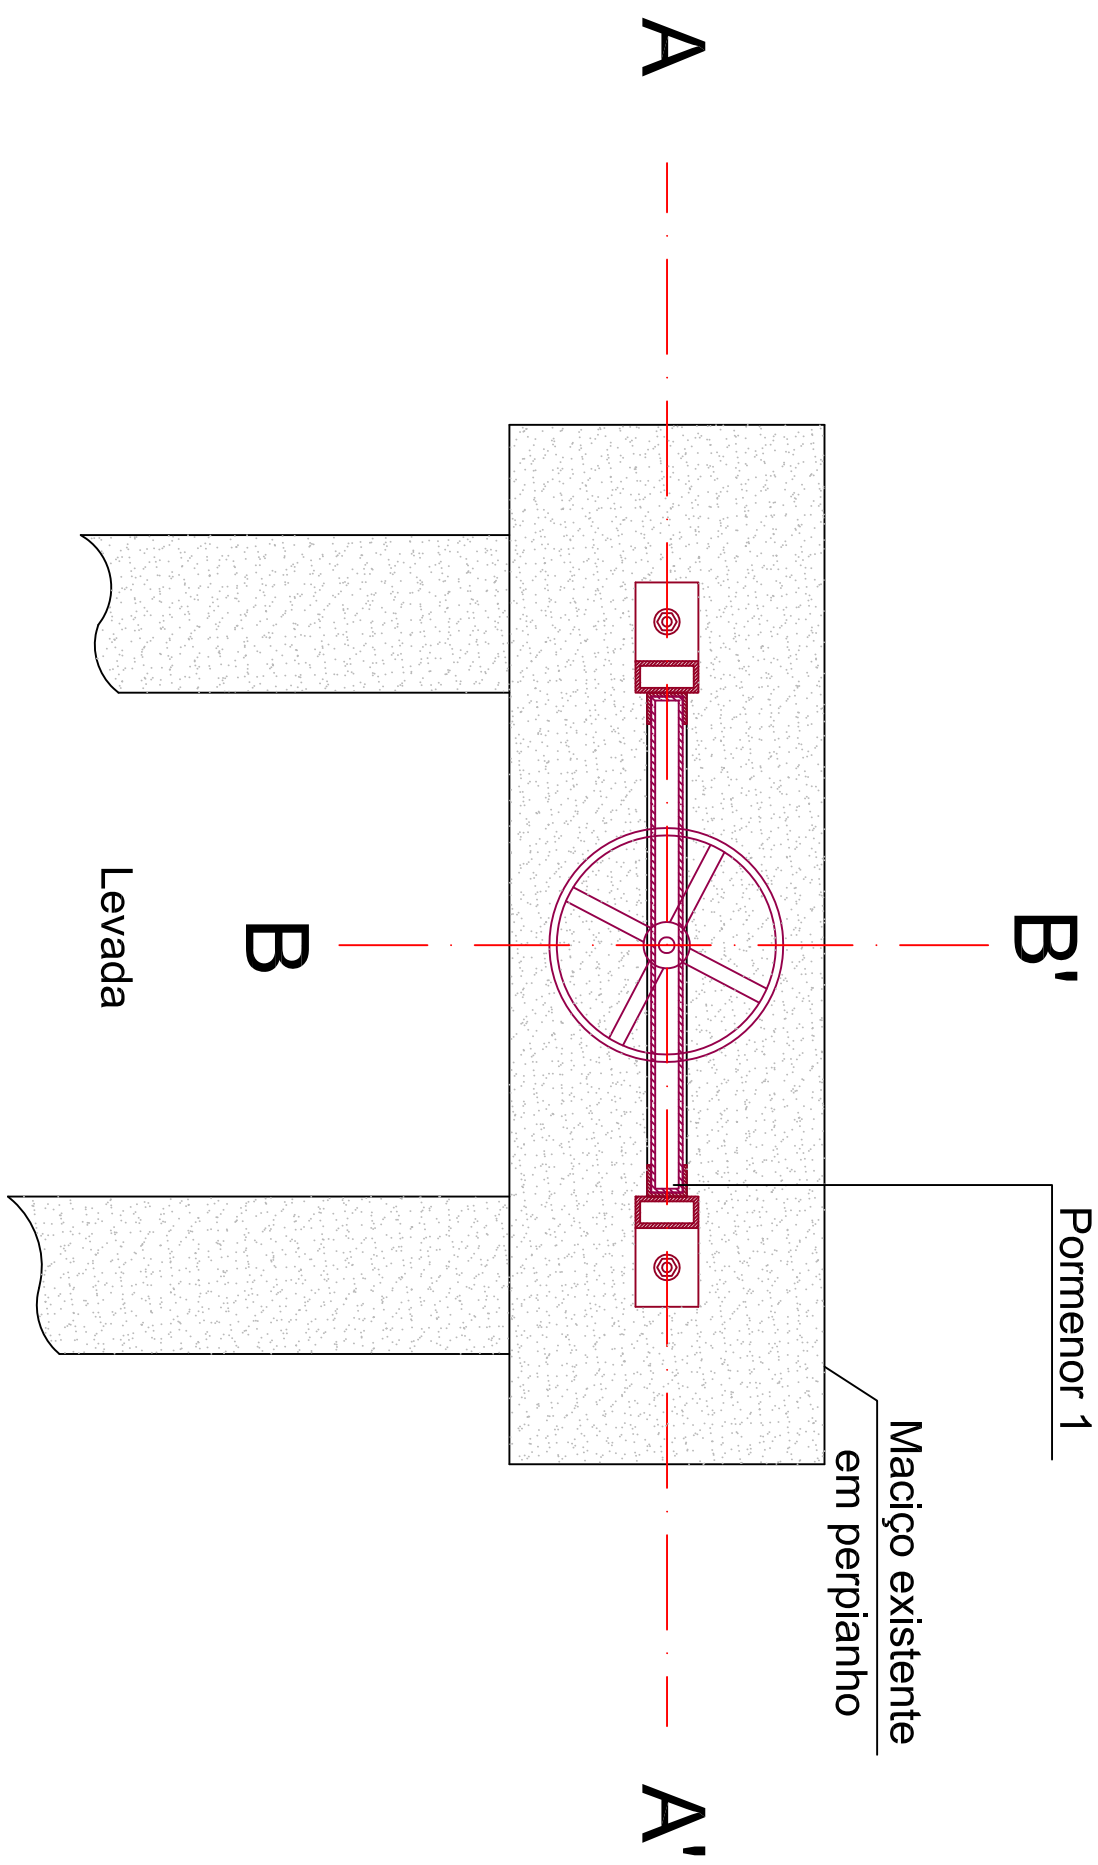



COMPORTA DE DERIVAÇÃO
Corte A - A'

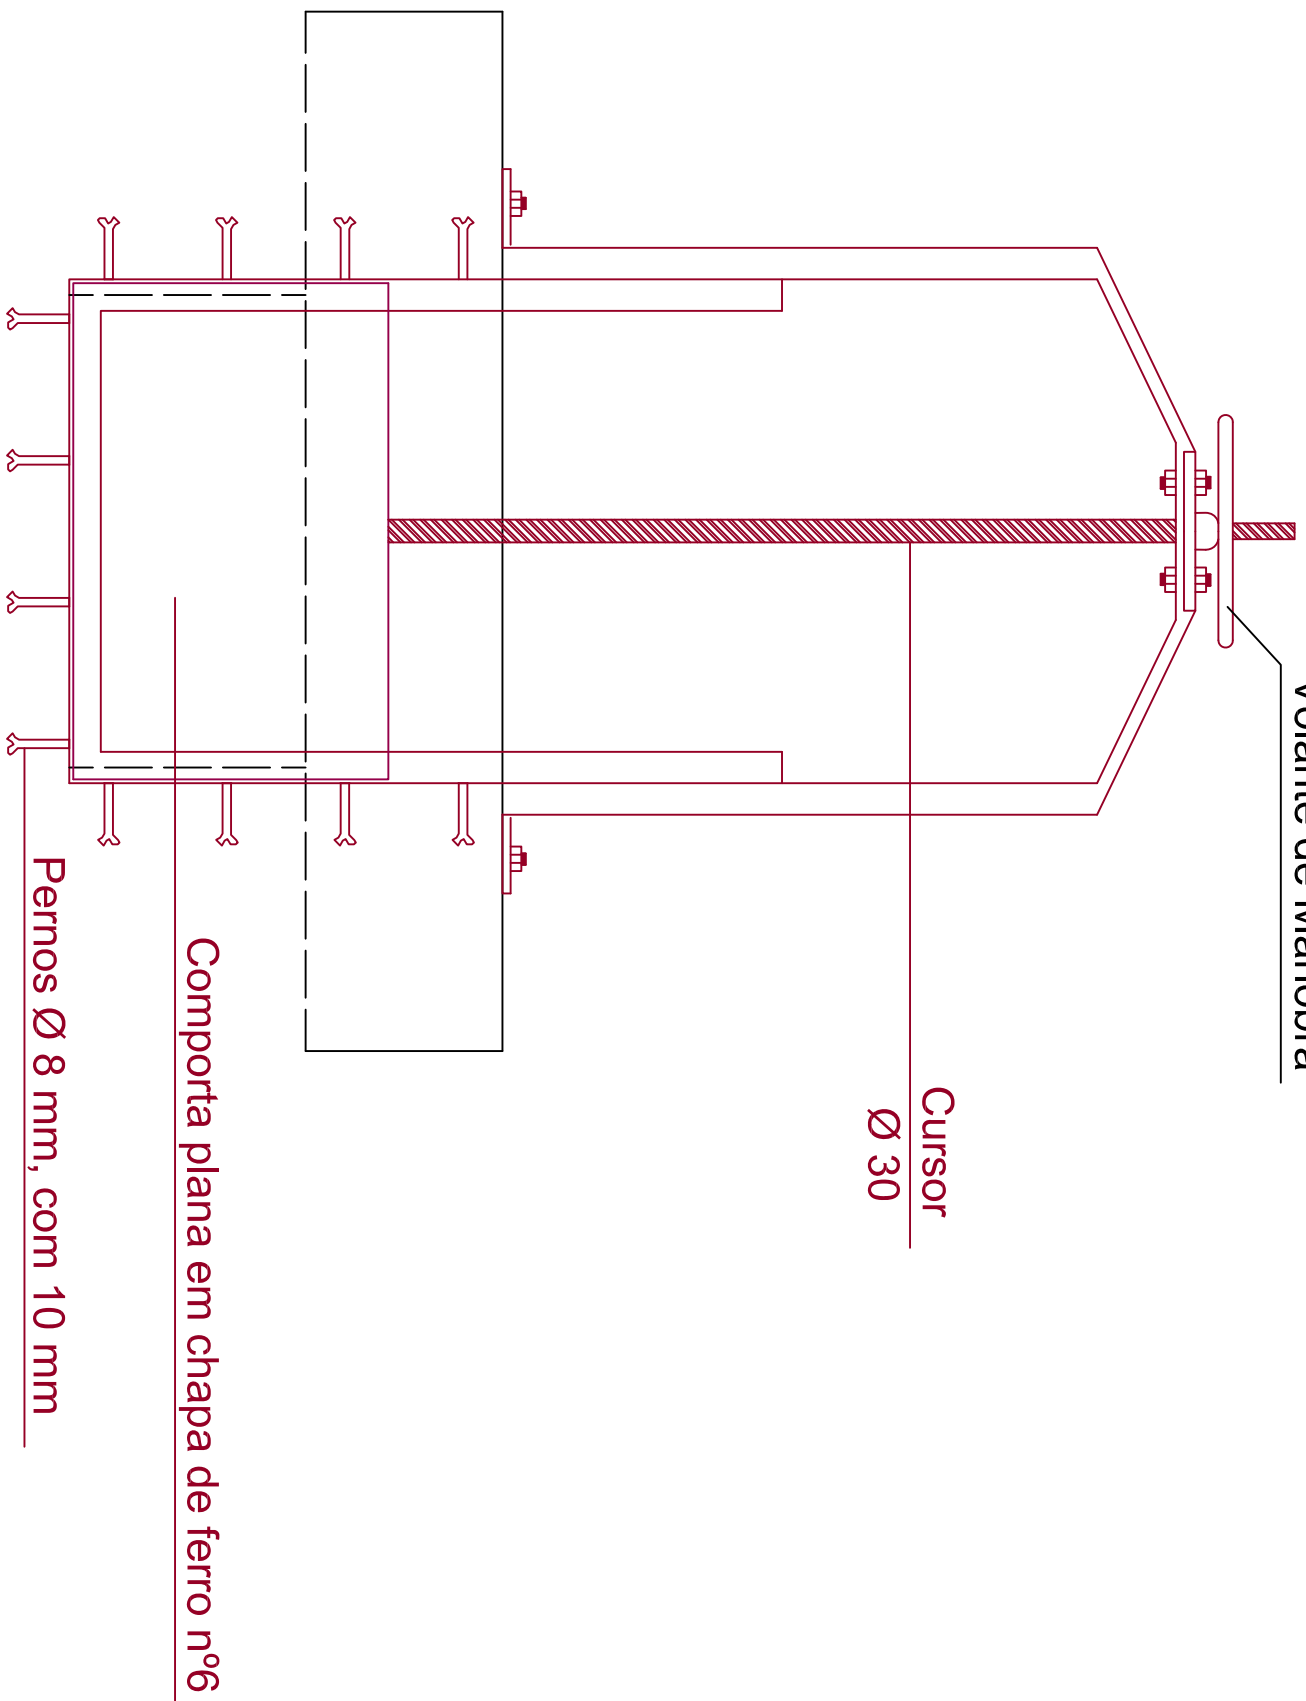

PORMENOR 1
S/Escala

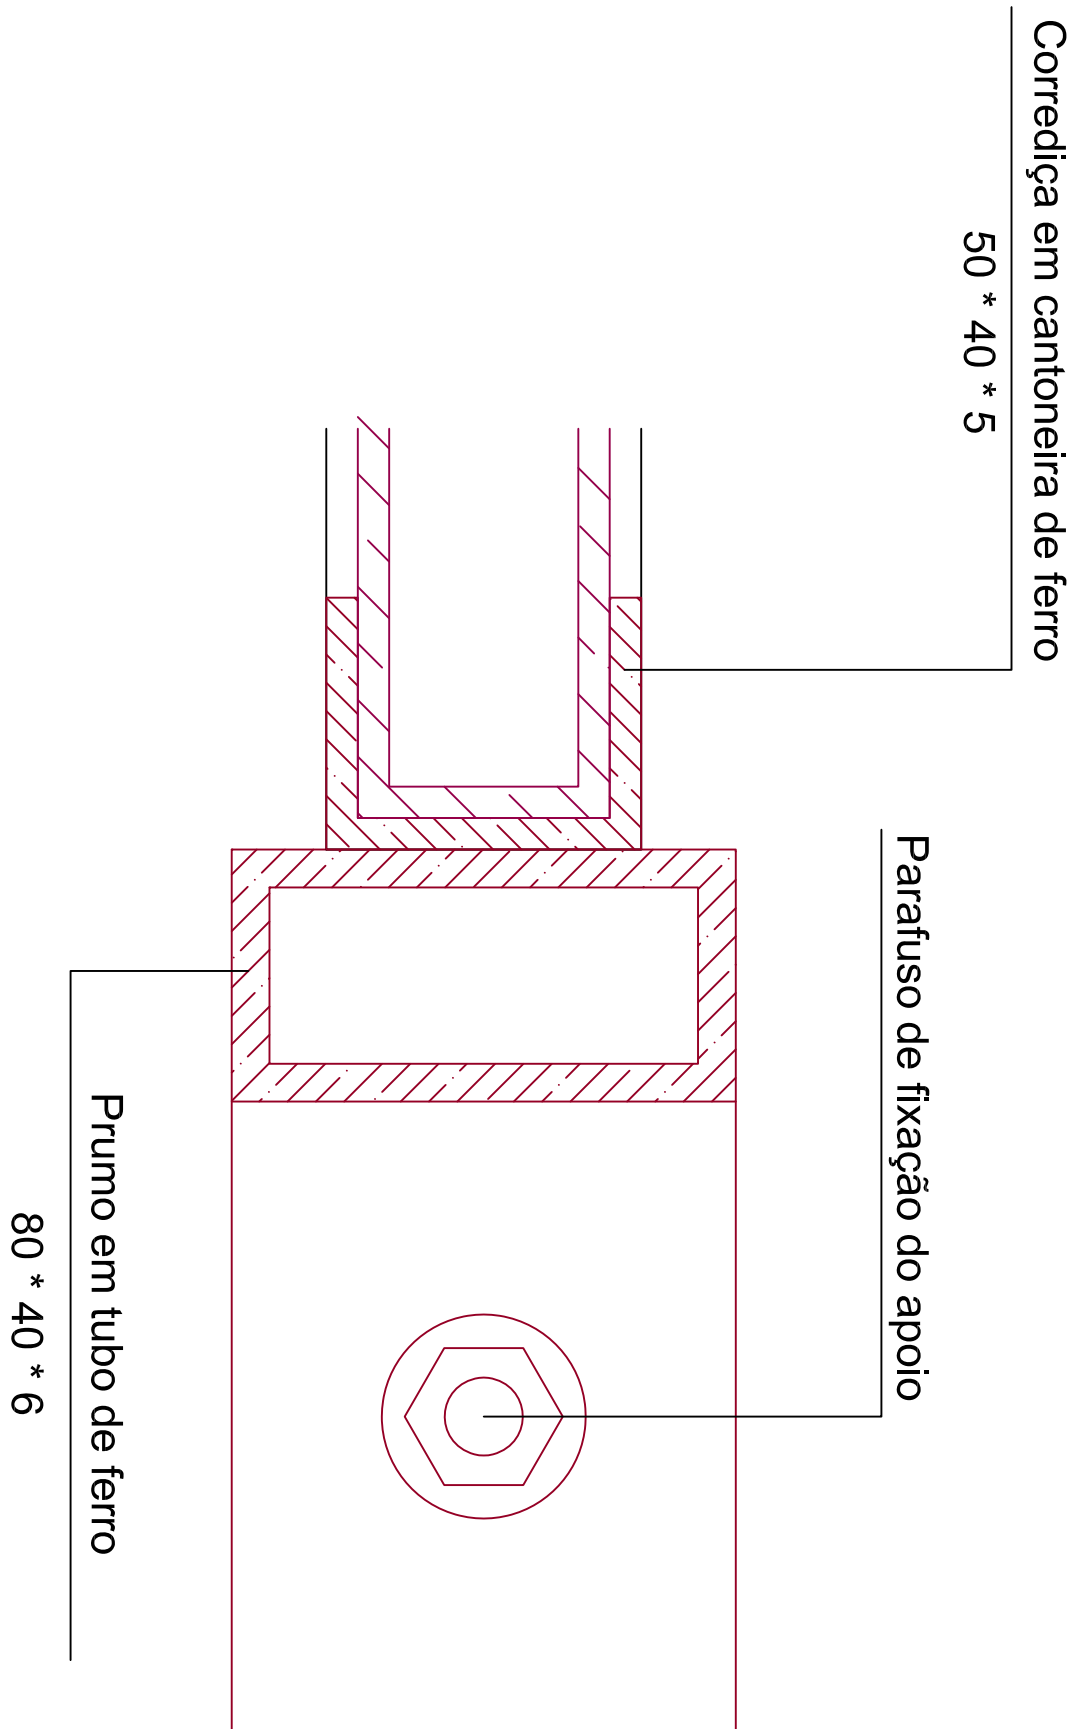

COMPORTA DE DERIVAÇÃO
Corte B - B'

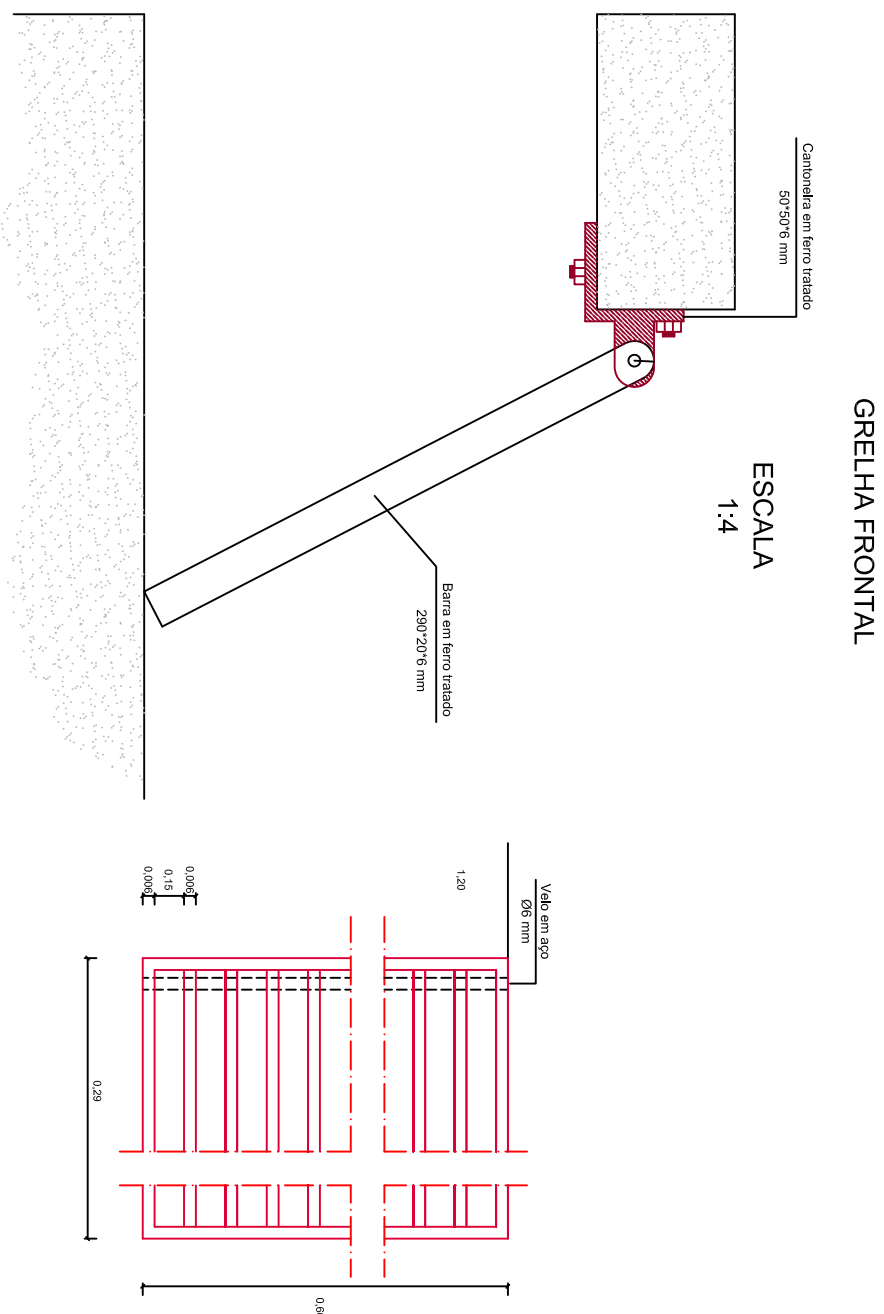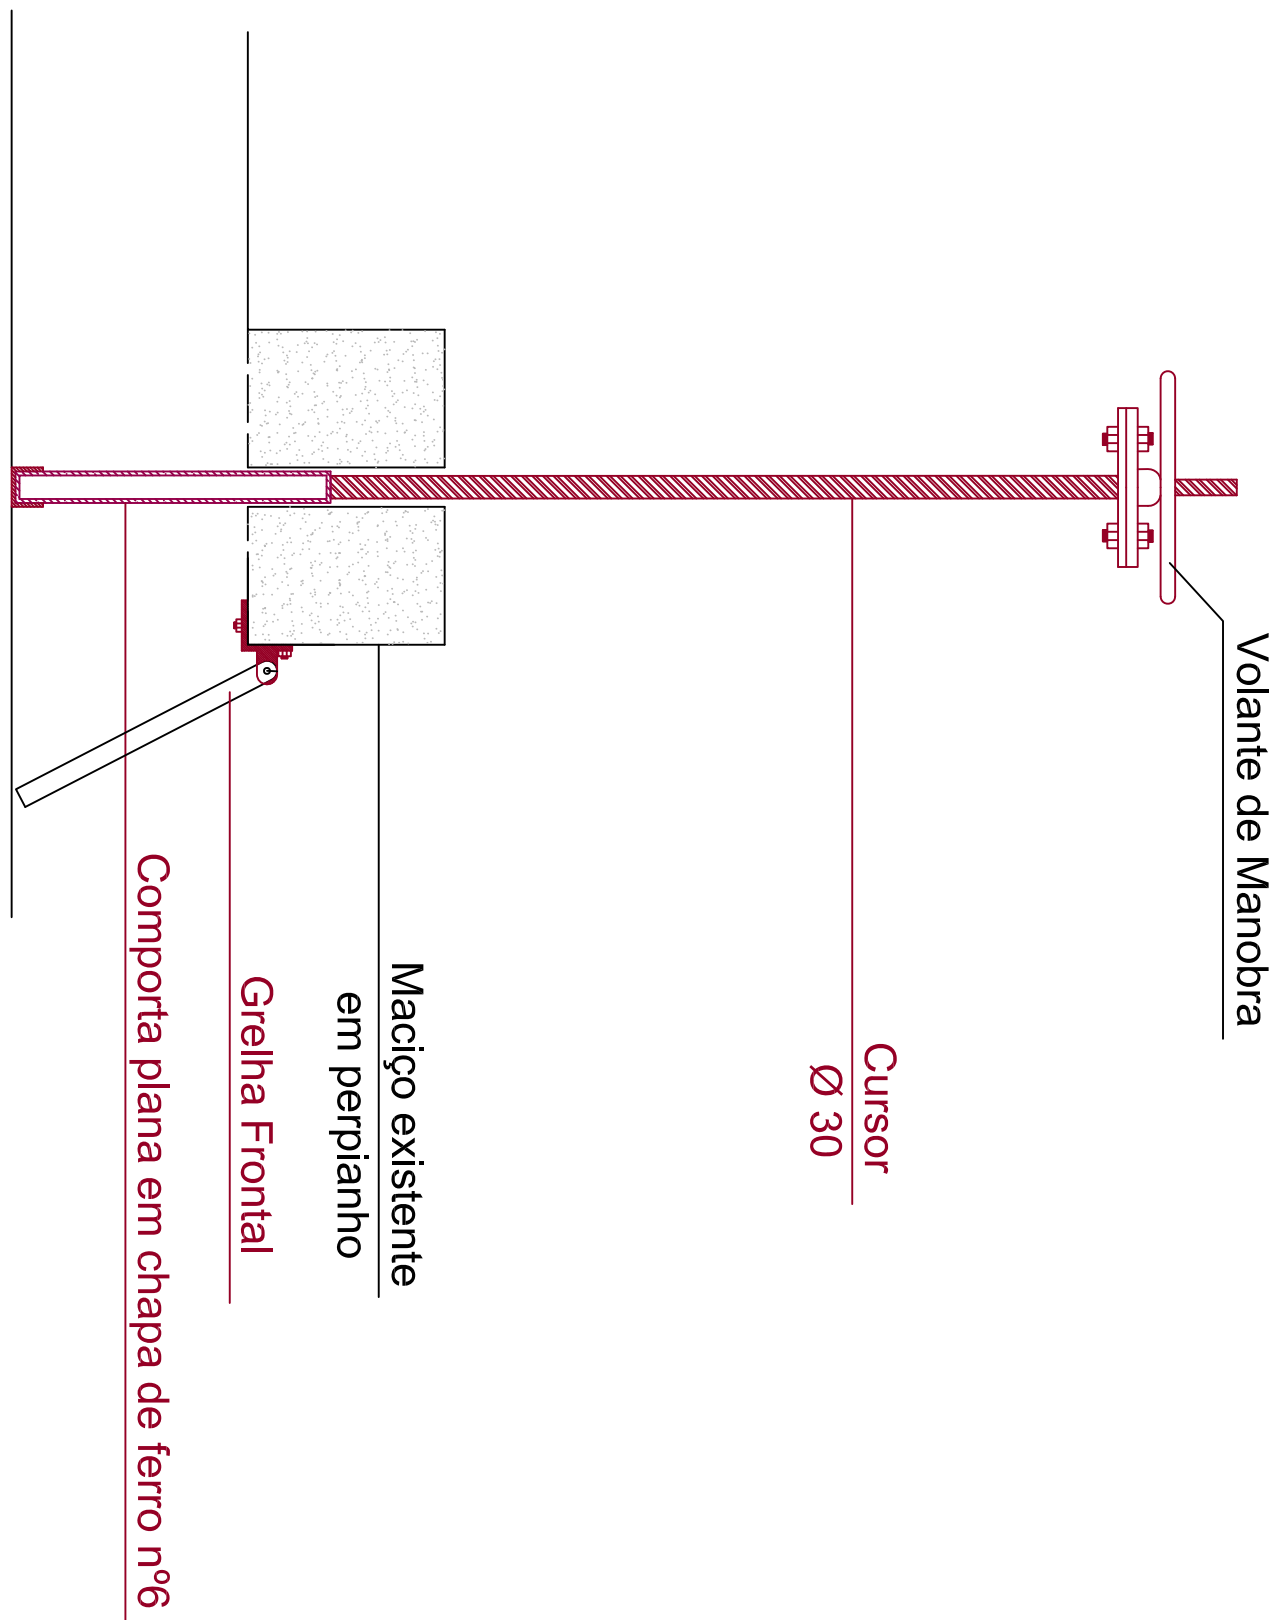

Observações:
Dimensões em milímetros
As medidas para fabrico das peças devem ser conferidas em obra em obra devido à singularidade das mesmas.
Todas as peças metálicas deverão ser tratadas contra a corrosão.

Cliente:		CÂMARA MUNICIPAL DE VIMIOSO	
Obra:		Projecto de Reabilitação da Barragem e perímetro de Rega de Angueira	
Elemento:		AÇUDE - EXPLORAÇÃO - COMPORTA DE ADUÇÃO - PORMENORES CONSTRUCTIVOS	
Notas:	Elaborado	Revisto	Data:
	Desenhado	João Pinto	06/2015
	Verificado		06/2015
	Aprovado		
PROJECTO DE EXECUÇÃO		Folha nº 4	
Folha nº 4		1	