



ADUFA DE REGA

Alçado Frontal

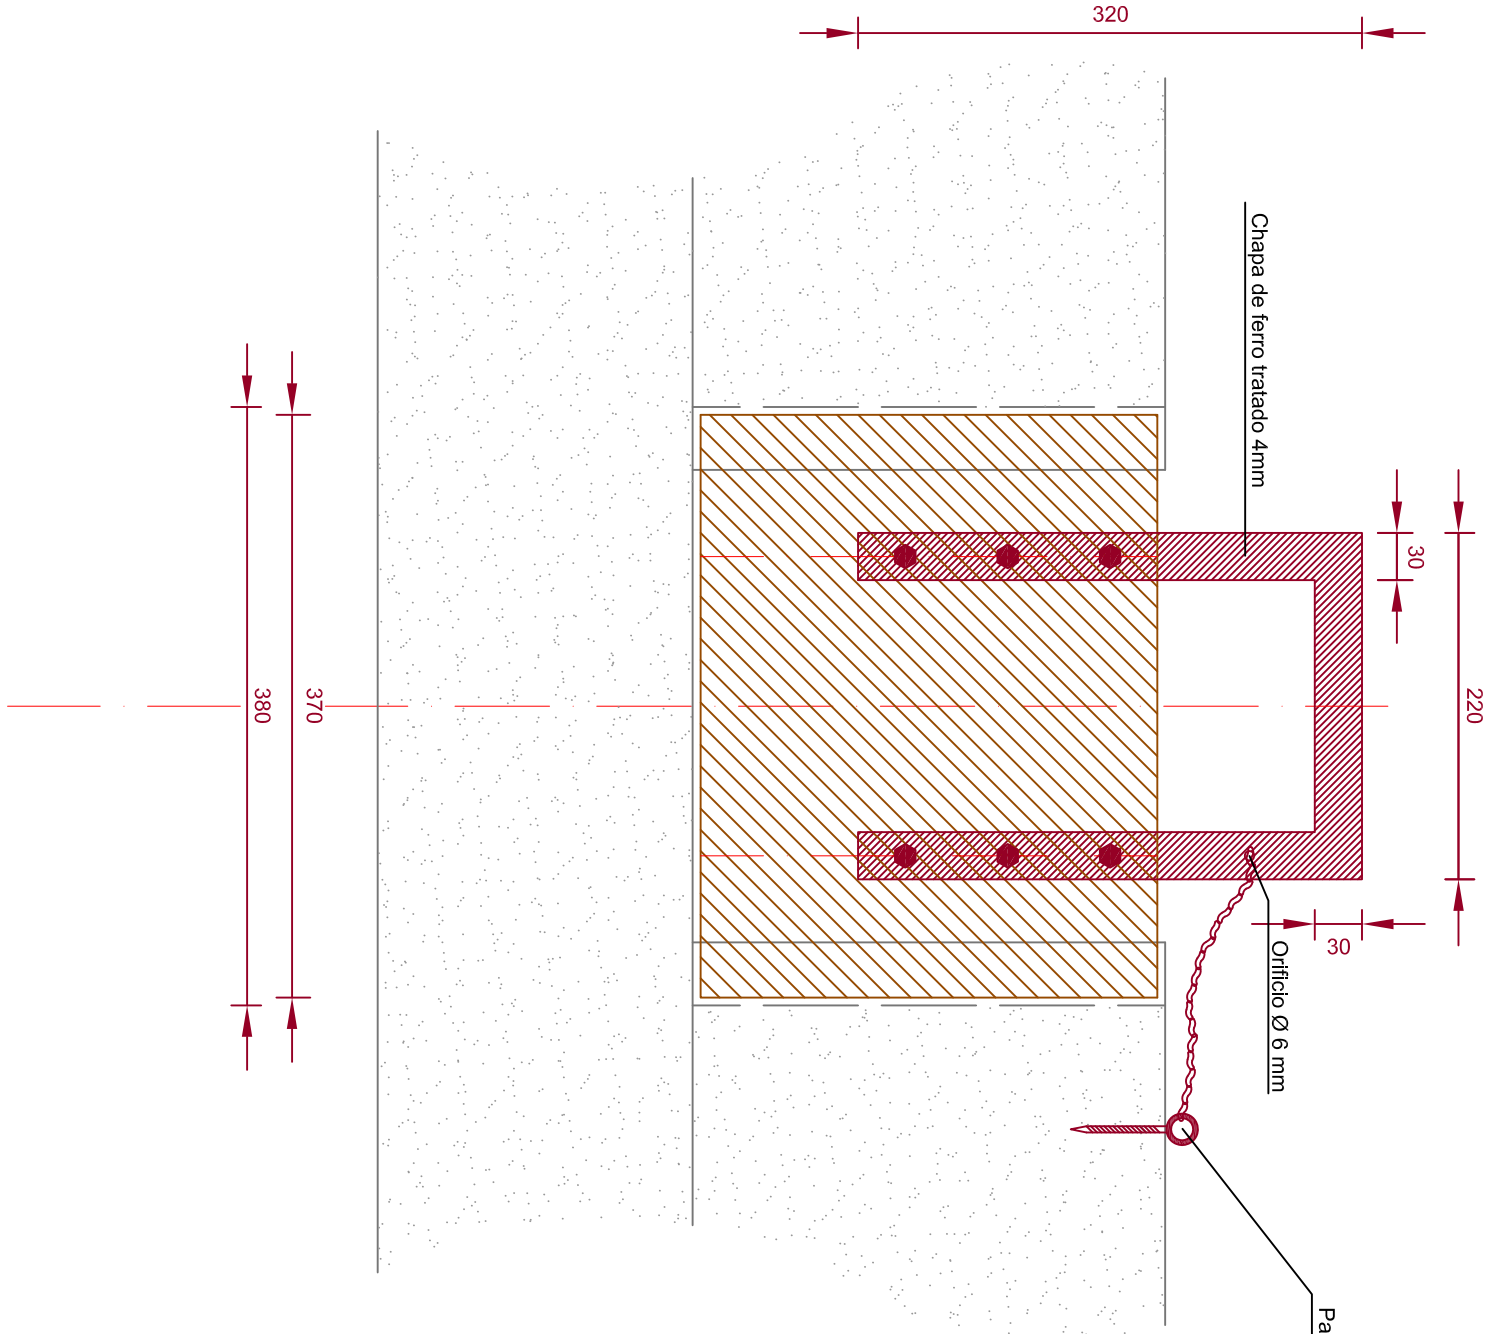


ADUFA DE DESCARGA

Alçado Frontal

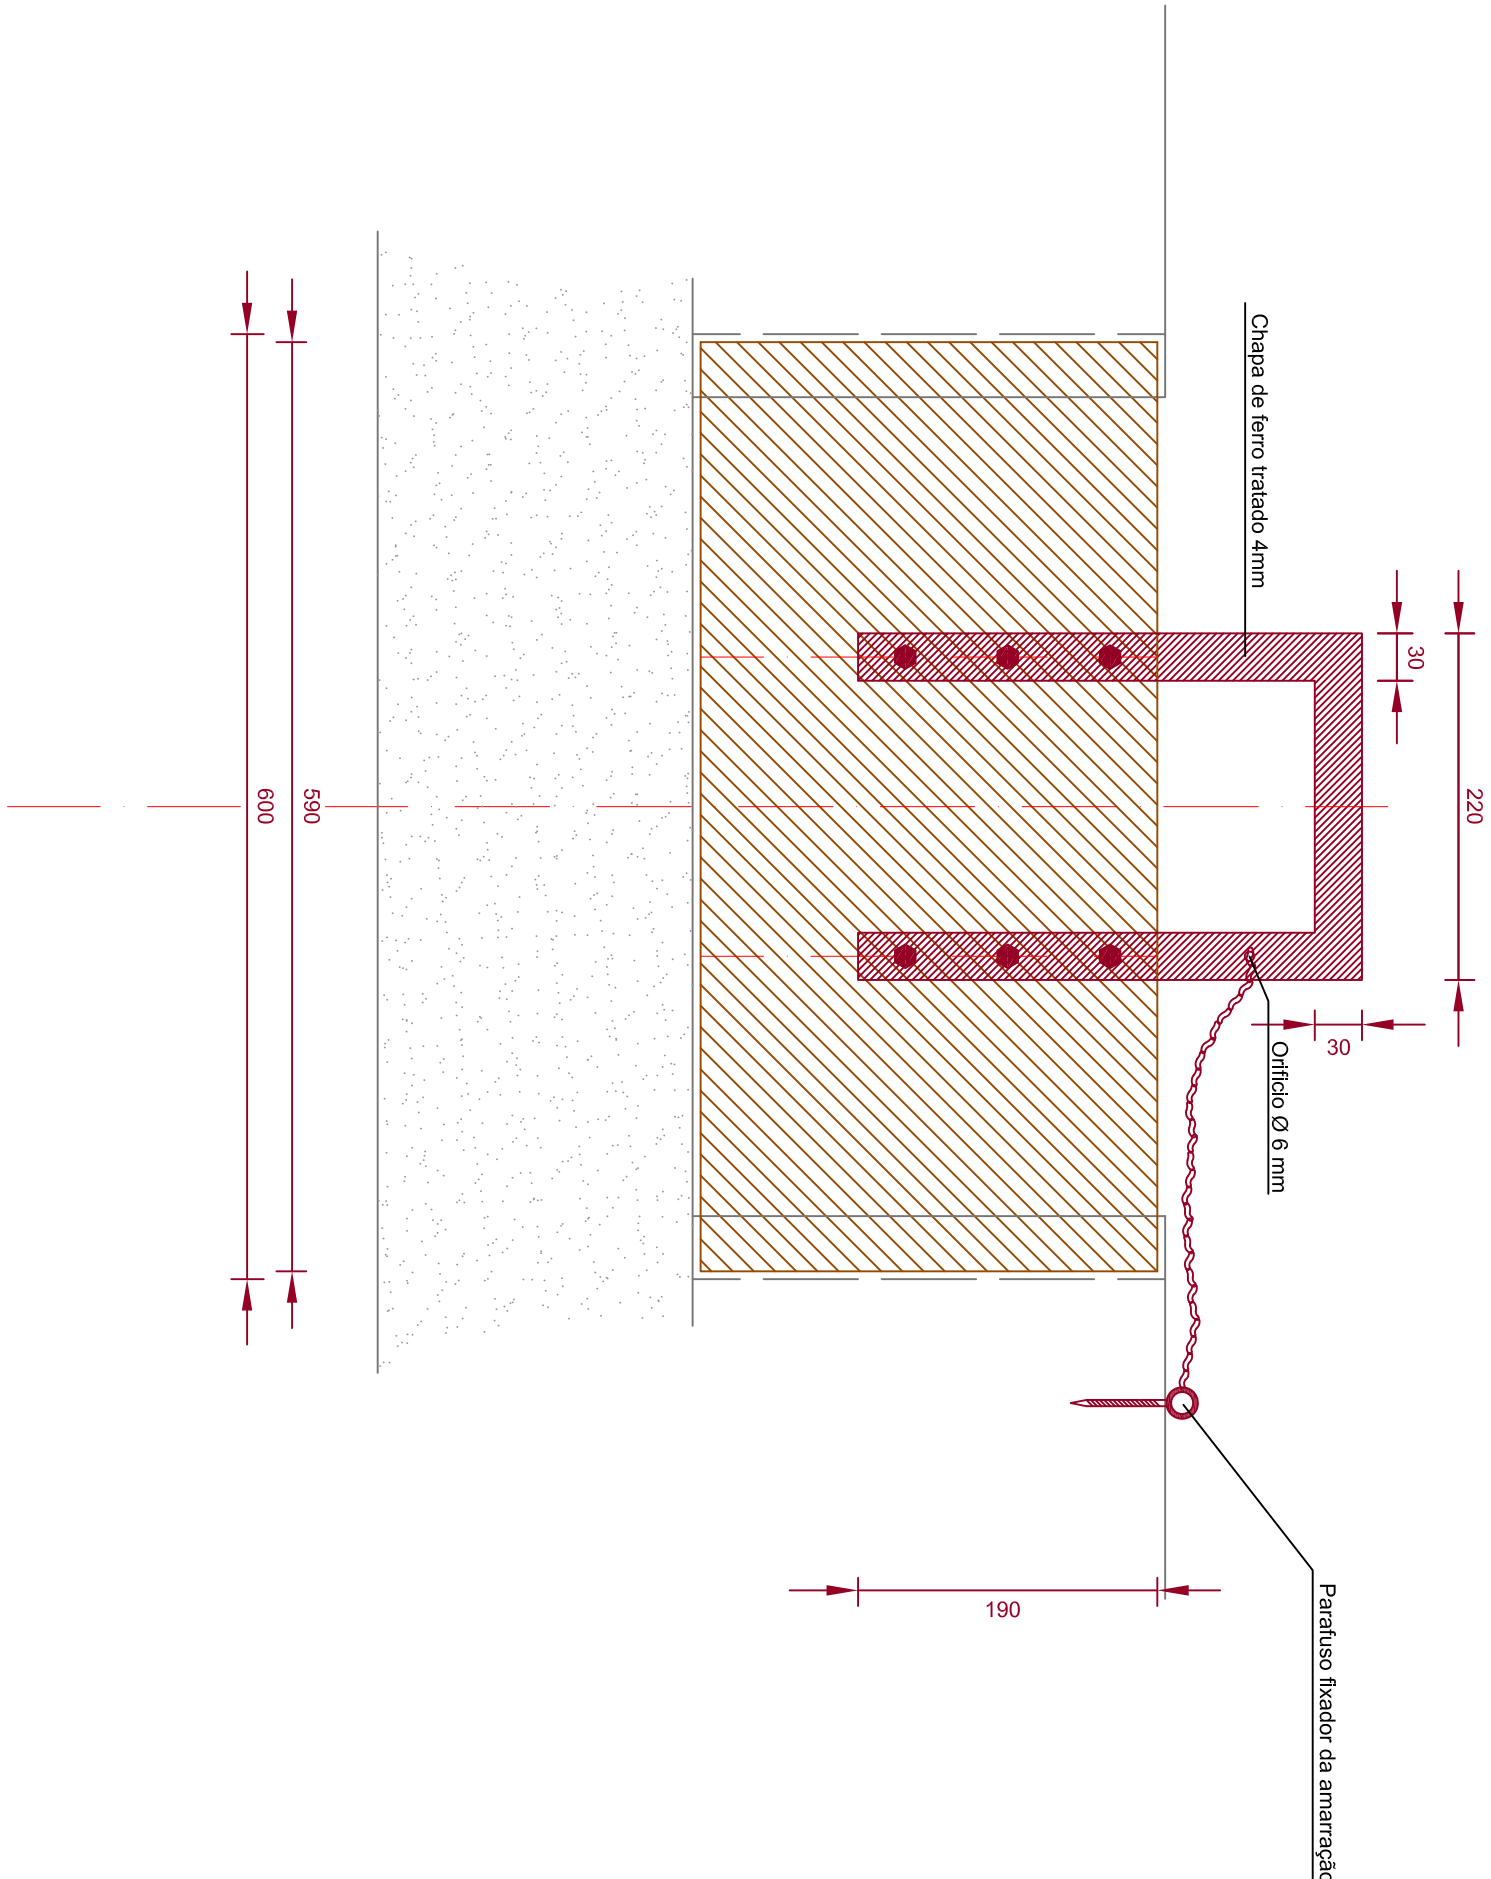


CAUDALIMETRO ELECTROMAGNÉTICO

Planta

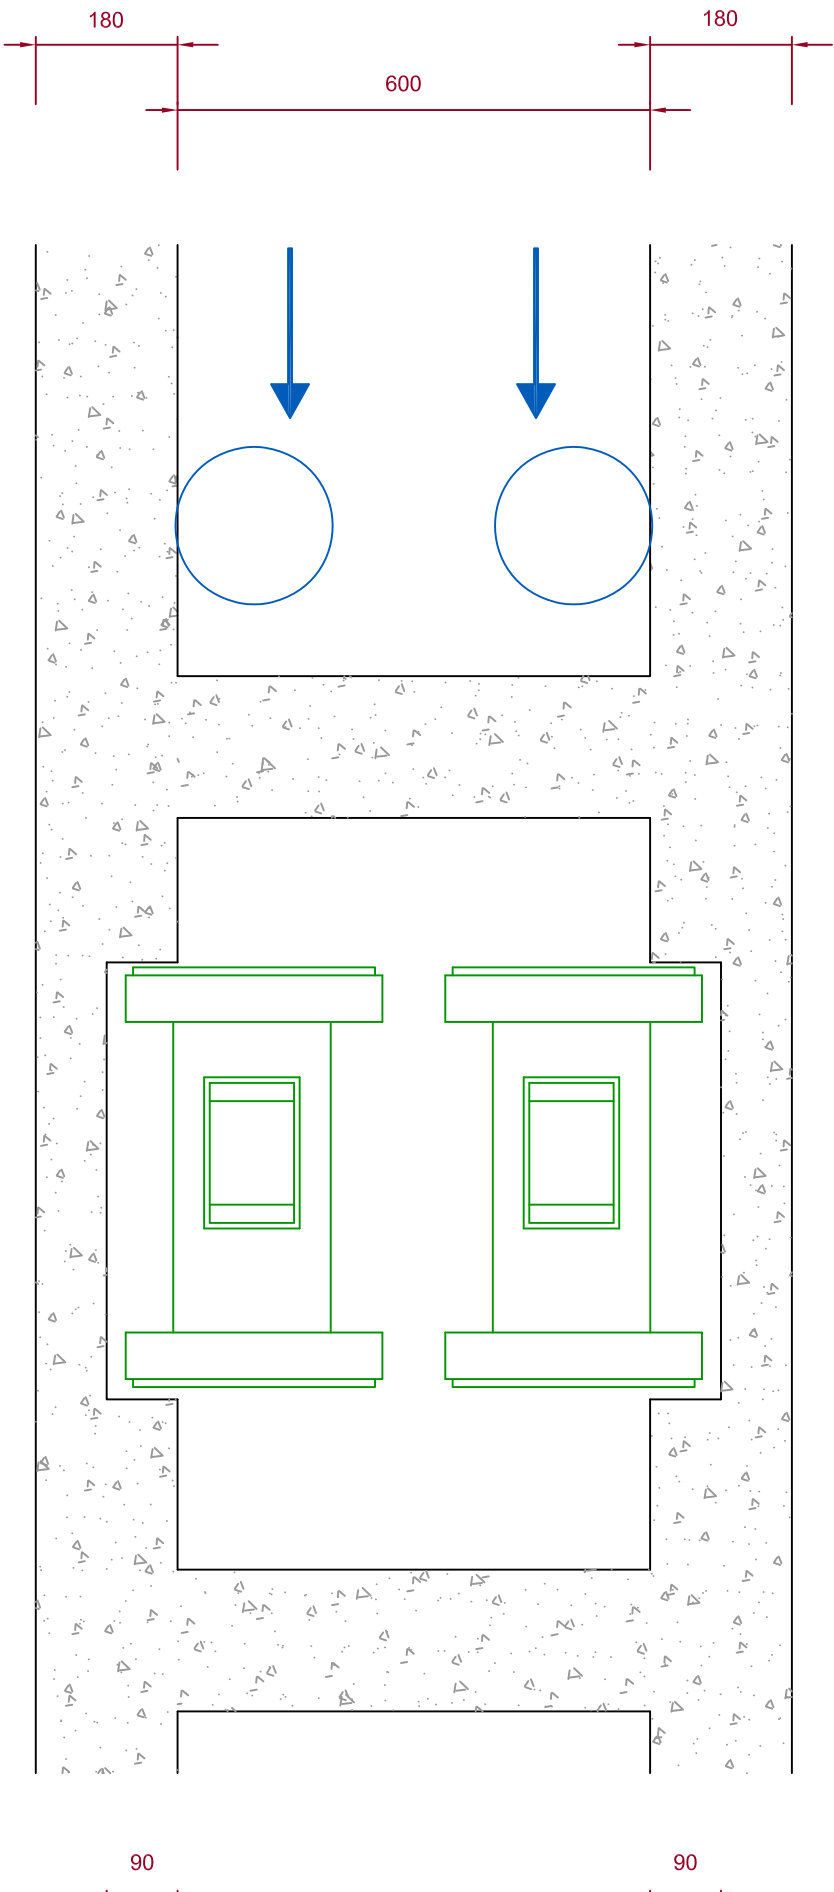


ADUFA DE REGA

Corte

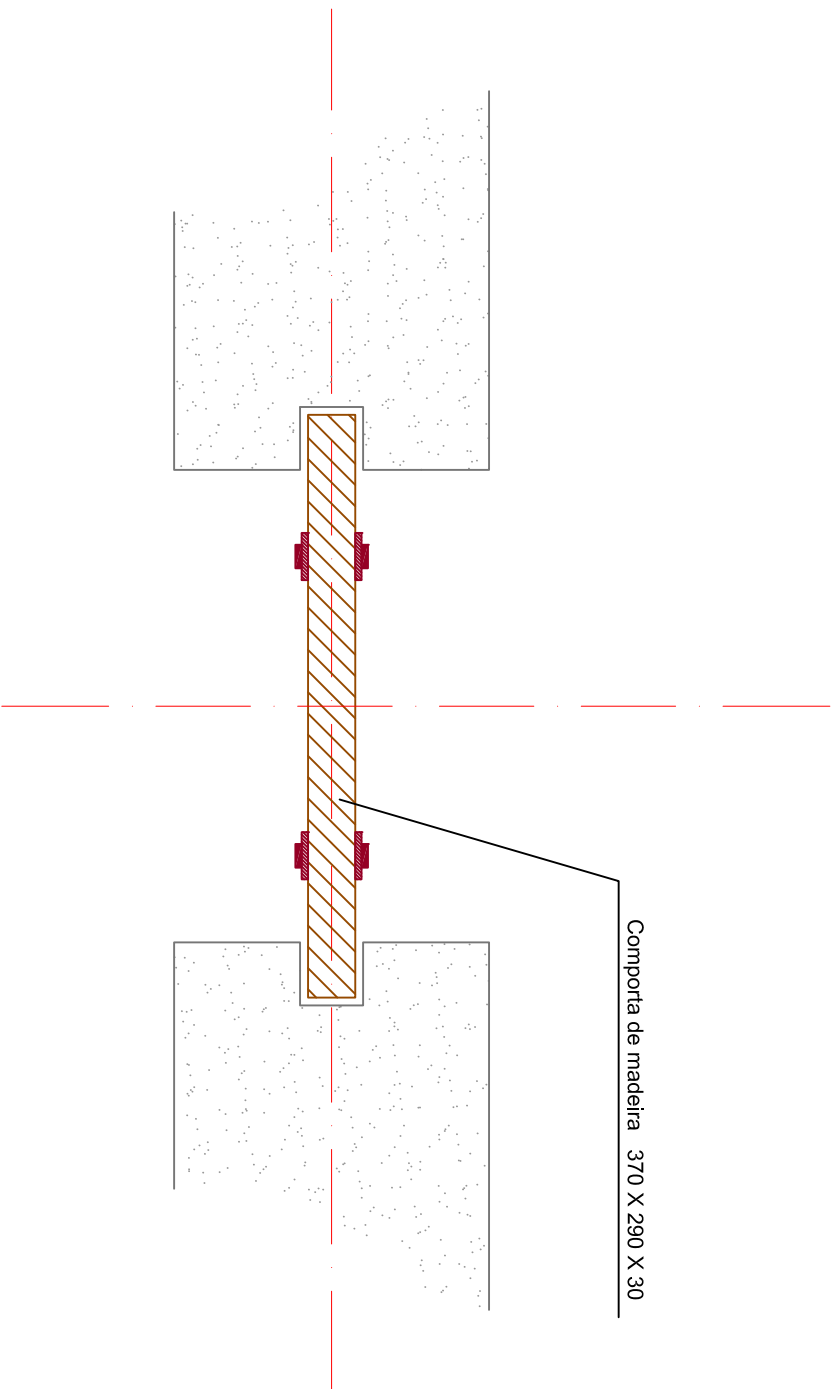


ADUFA DE DESCARGA

Corte

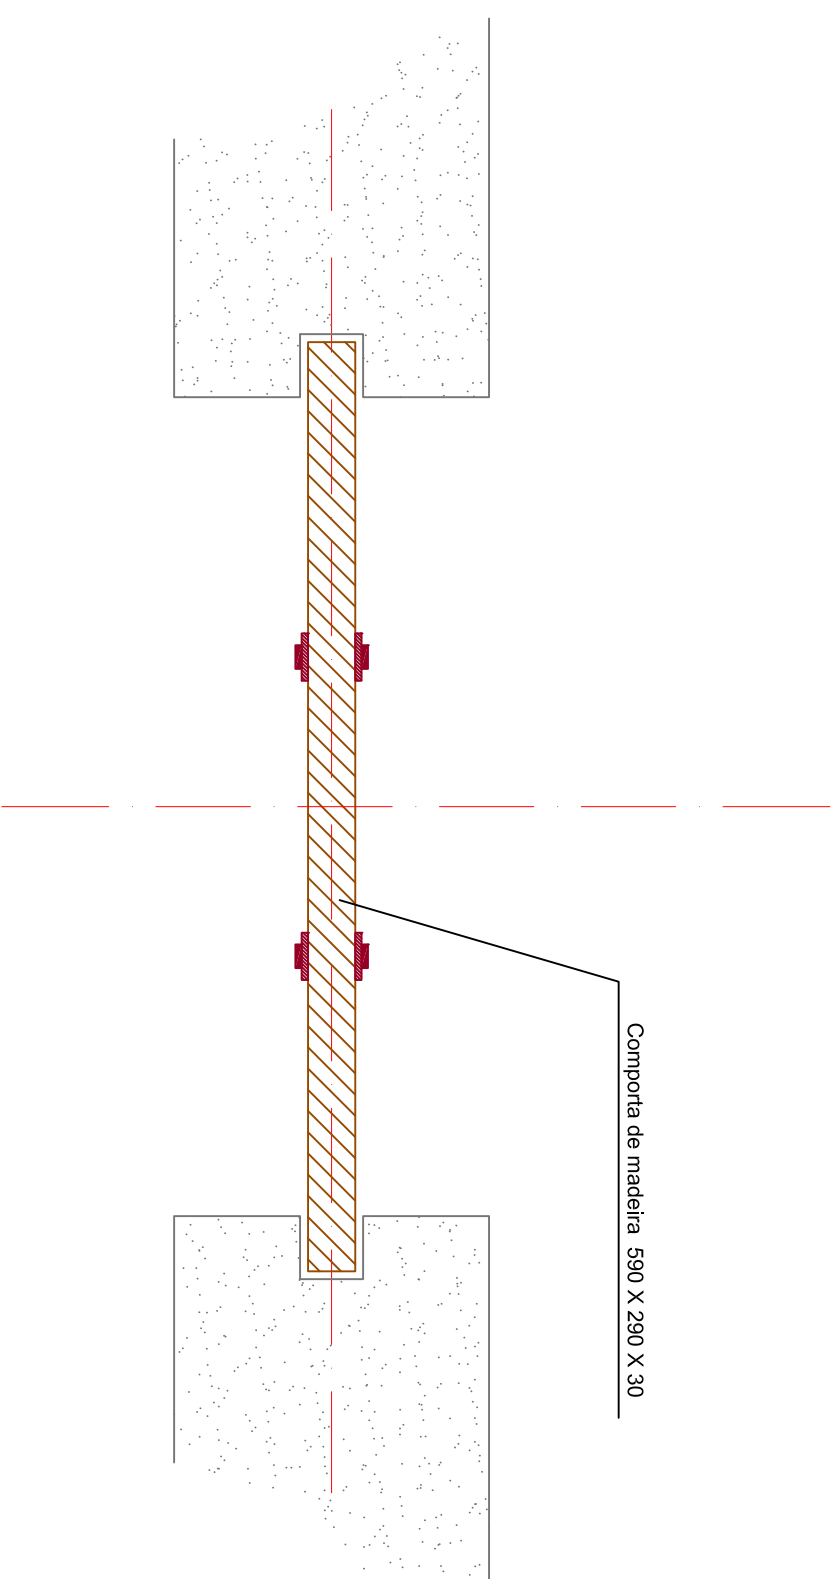

CAUDALIMETRO ELECTROMAGNÉTICO

Corte

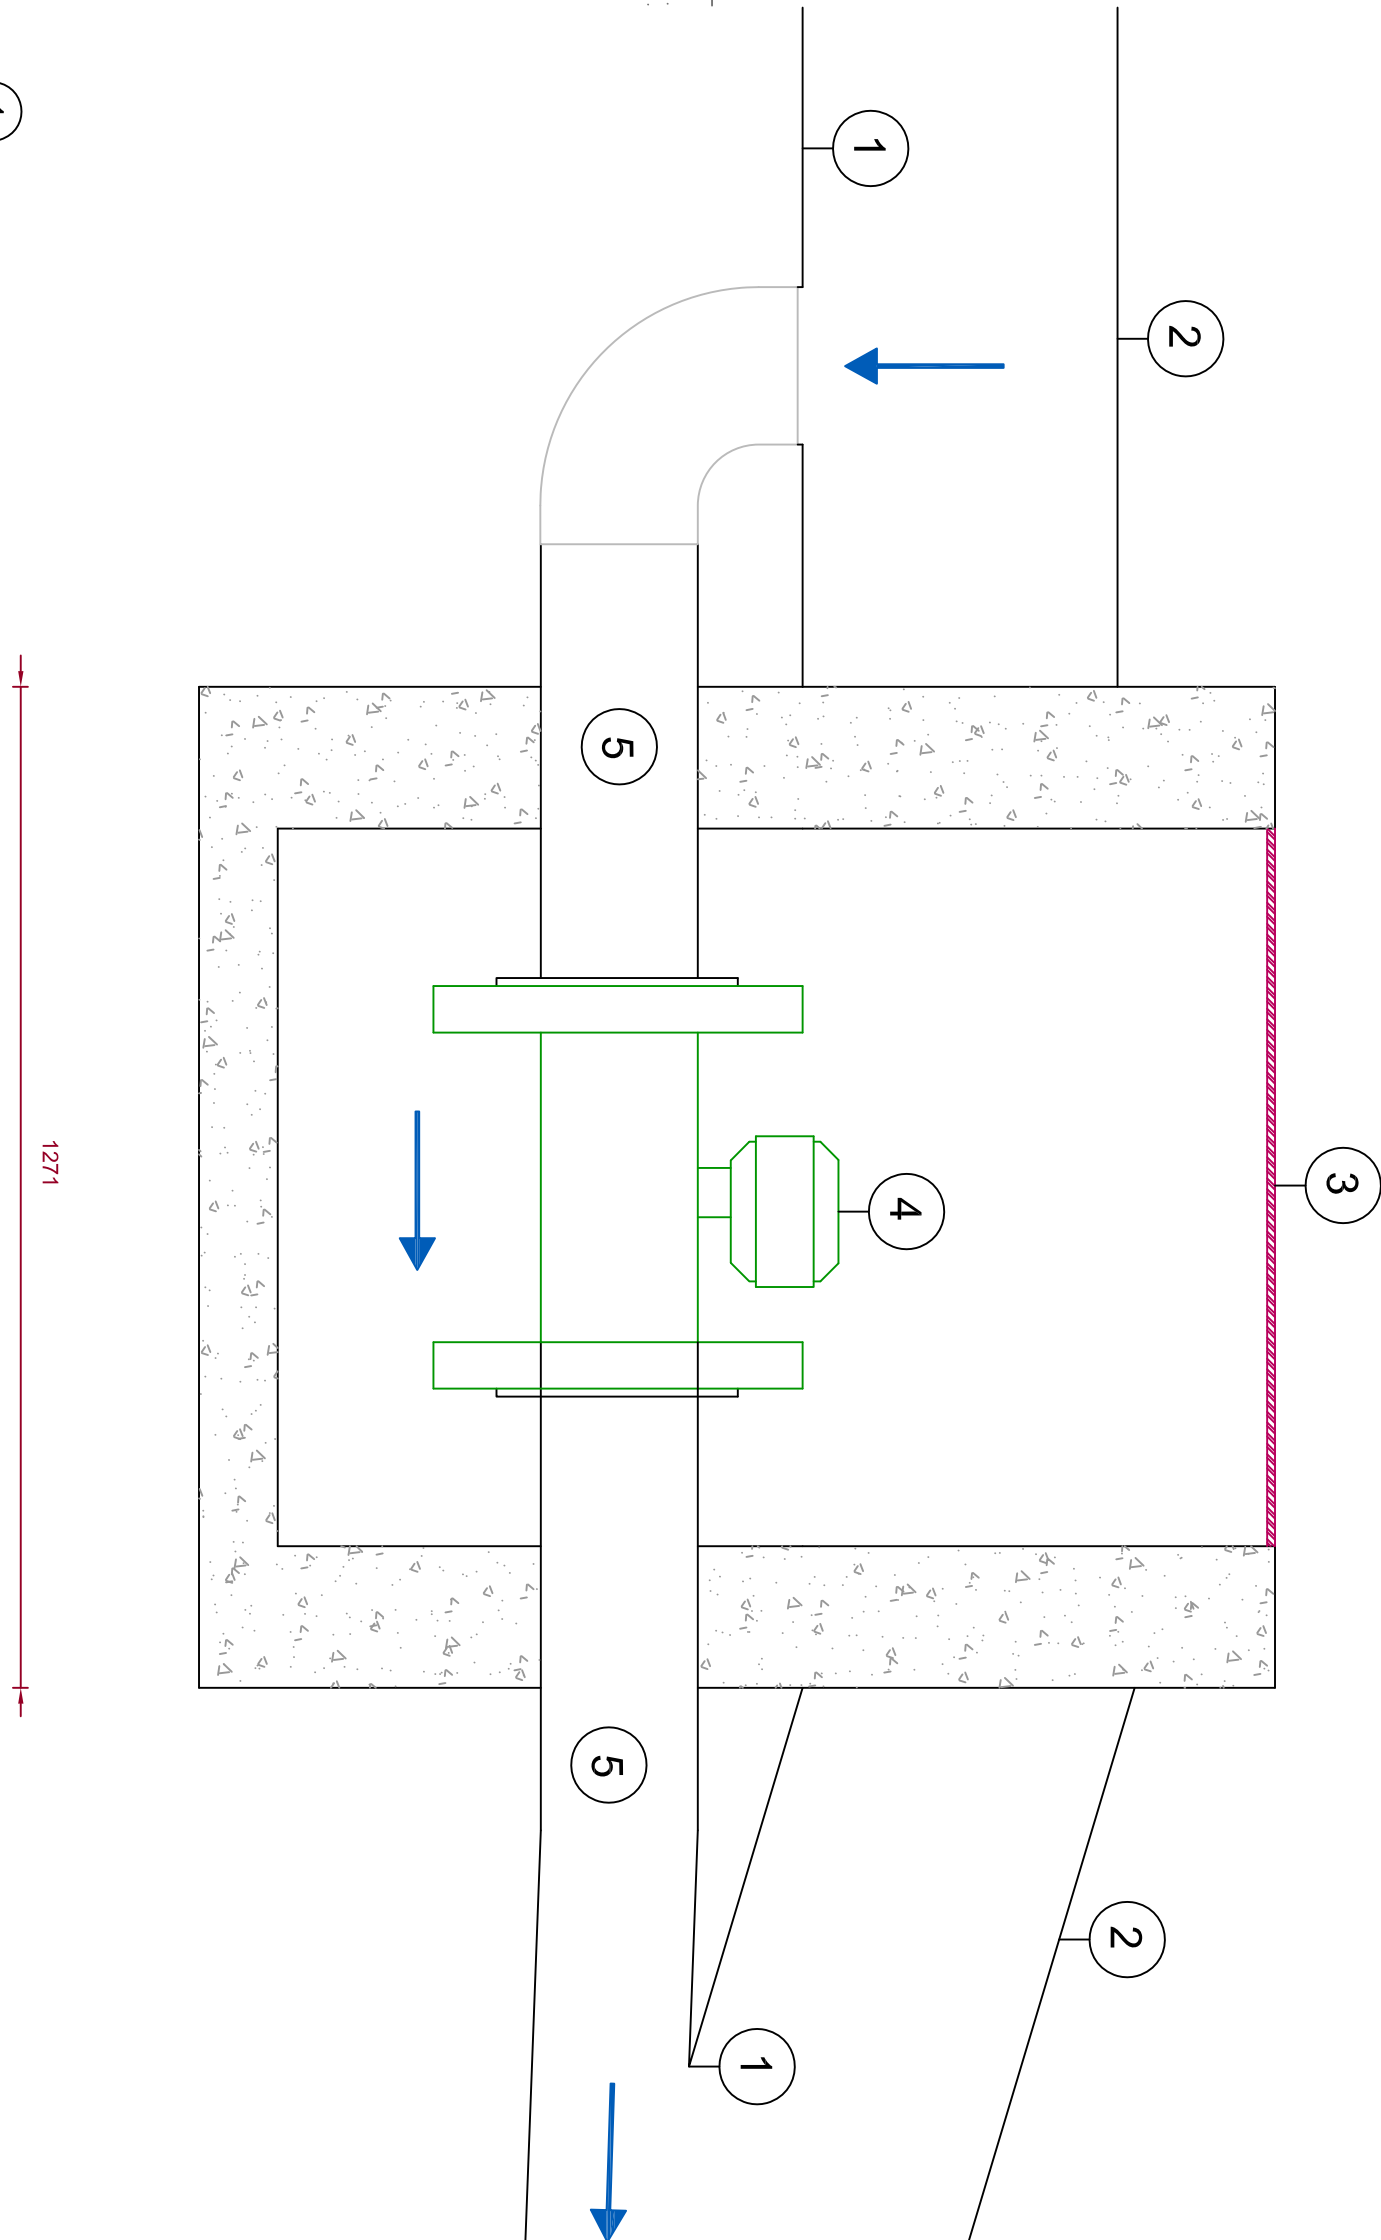

Obs: Dimensões em milímetros

As medidas para fabrico das peças devem ser conferidas e ajustadas em obra em obra devido à singularidade das mesmas.

Os bordos da adufa de madeira poderão ser guarnecidos com tela de borracha por forma a facilitar a estanquidade.

Todas as peças metálicas deverão ser tratadas contra a corrosão.

A obra de adaptação e protecção do caudalímetro deverá ser proposta em função do equipamento escolhido.

- 1 Soleira do Canal
- 2 Murete Lateral do canal (topo)
- 3 Cobertura Metálica
- 4 Caudalímetro Electromagnético Autónomo Ø200
- 5 Tubo PEAD Ø 200

Cliente:		CÂMARA MUNICIPAL DE VIMIOSO	
Obra:		Projecto de Reabilitação da Barragem e perímetro de Rega de Angueira	
Elemento:		REDE DE REGA - LEVADA - ADUFAS - PORMENORES CONSTRUCTIVOS	
Notas:	Projeto	Revisão	Escala:
	06/2015	06/2015	1:5
	Desenho	João Pinto	
	Verificação	06/2015	
PROJECTO DE EXECUÇÃO		Folha 5	
Folha 5		1	