




Secretaria Regional
de Equipamentos e Infraestruturas

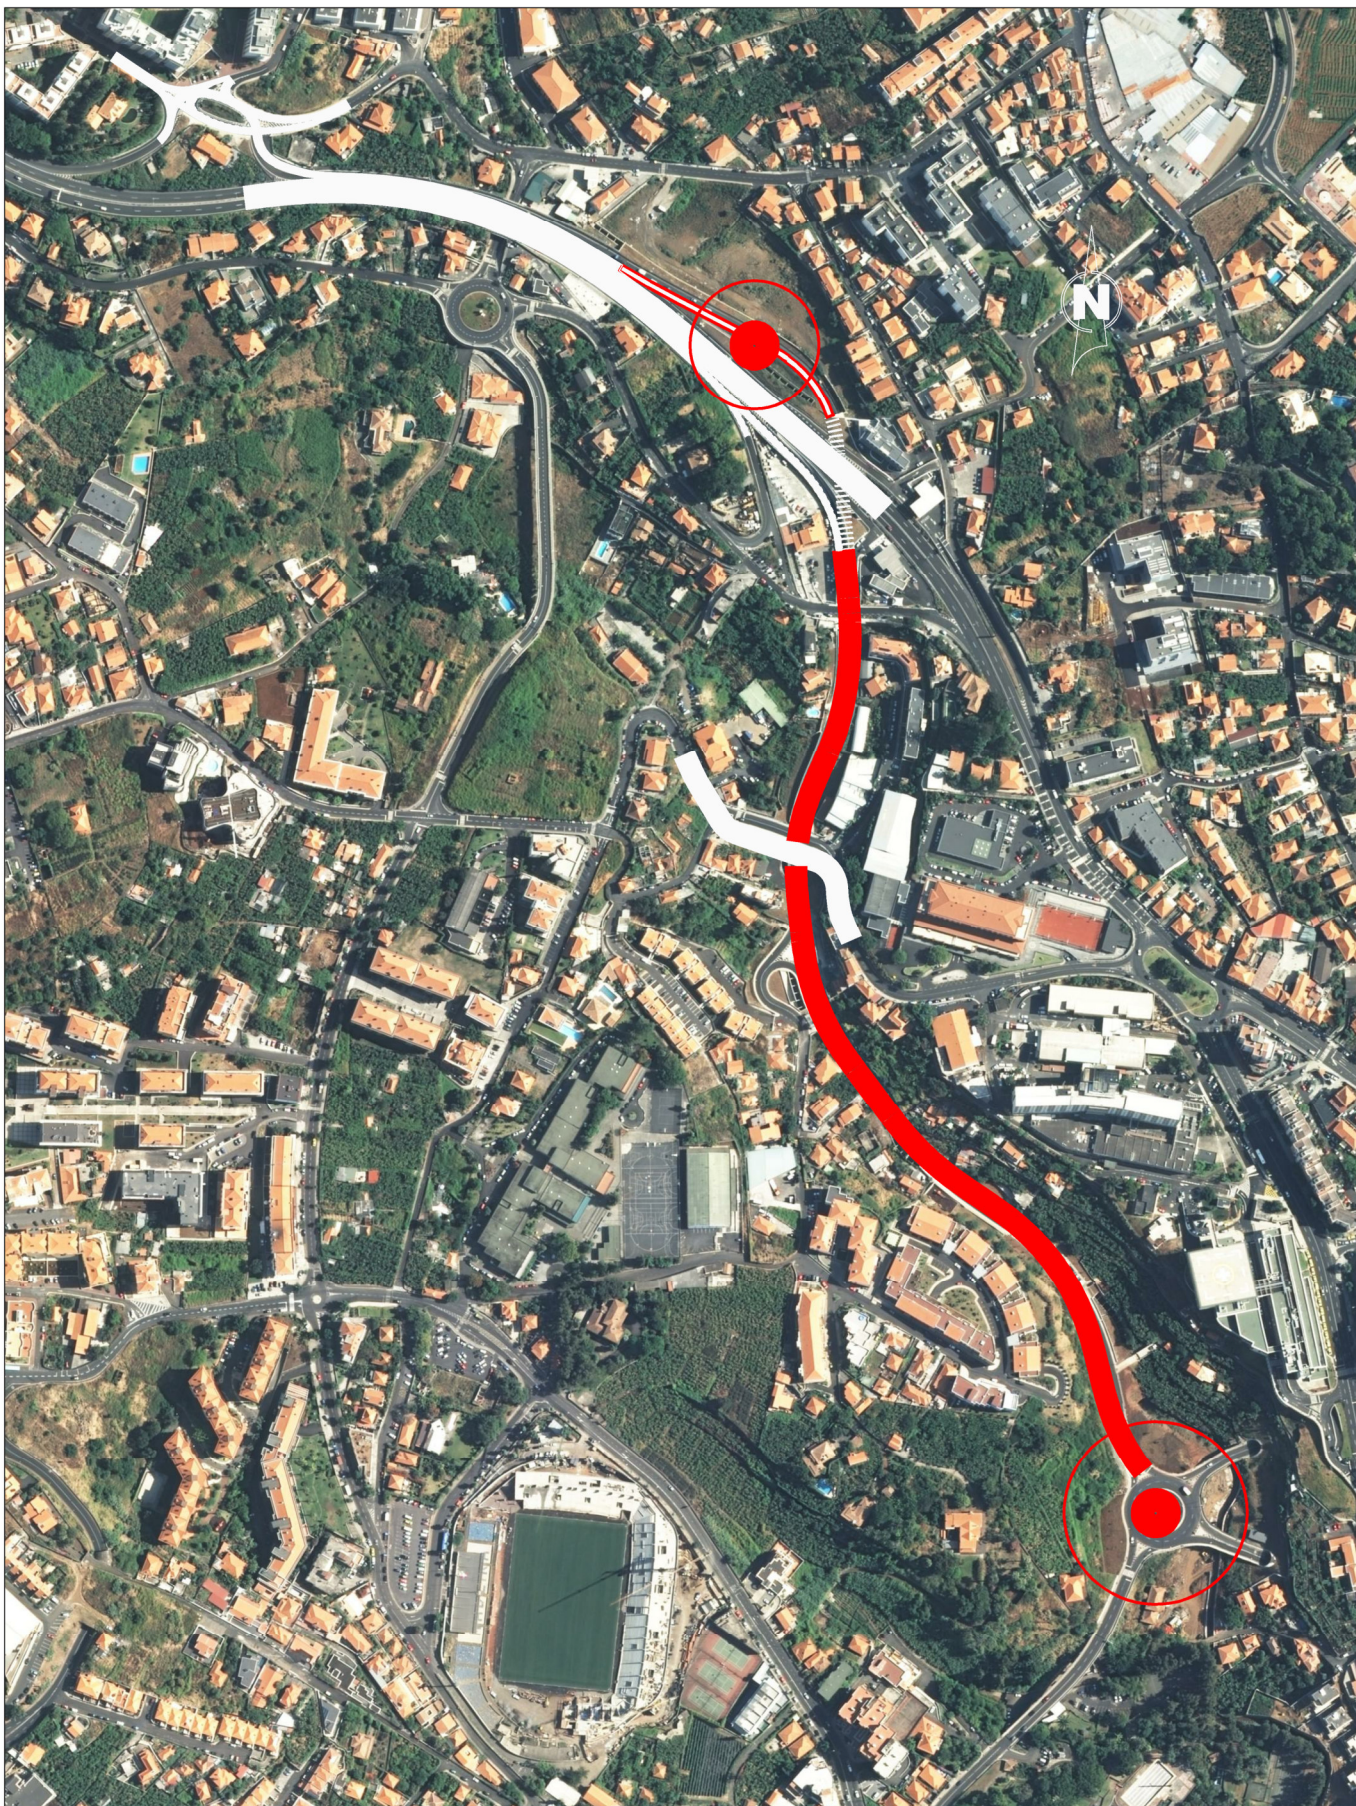

DIREÇÃO REGIONAL DE ESTRADAS

Título:

Serviços de Manutenção de Áreas
Verdes da Rede Viária Regional

Contém:

Planta de Localização
ER 116

Nº de ordem:

04

☑ Rua Dr. Pestana Júnior, nº 6 - 2º Piso, 9064-506 Funchal ☎ 291 207 272

Desenhou:
Andreia Freitas

Escala:
1:5000

Arquivo:
SD20_002_DSCE02_03

Data:
01.2020