


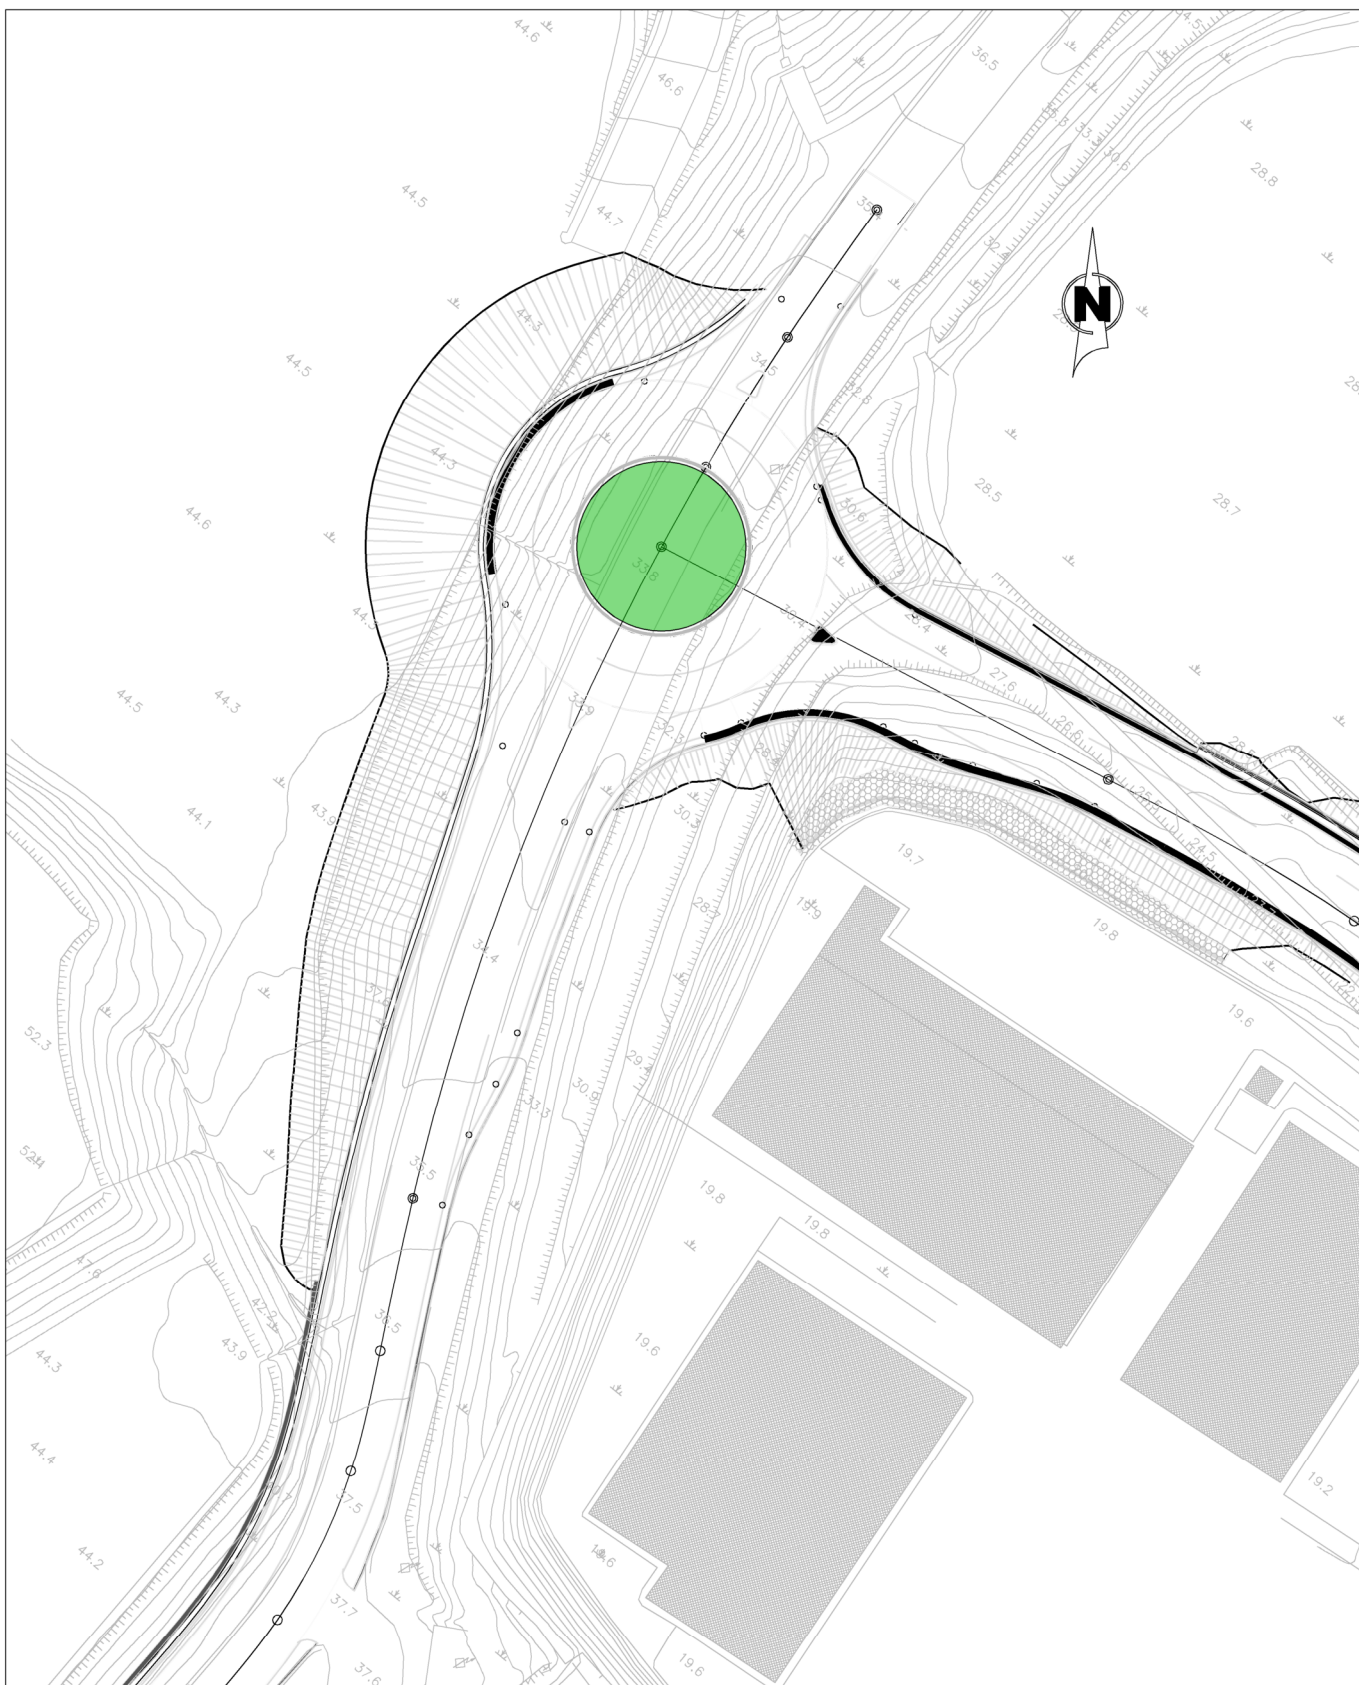

Área = 395.00 m2



Secretaria Regional
de Equipamentos e Infraestruturas



DIREÇÃO REGIONAL DE ESTRADAS

Título:

Serviços de Manutenção de Áreas
Verdes da Rede Viária Regional

Contém:

E.R. 214

Nº de ordem:

08

☑ Rua Dr. Pestana Júnior, nº 6 - 2º Piso, 9064-506 Funchal ☎ 291 207 272

Desenhou:
Andreia Freitas

Escala:
1:1000

Arquivo:
SD20_002_DSCE02_07

Data:
01.2020