


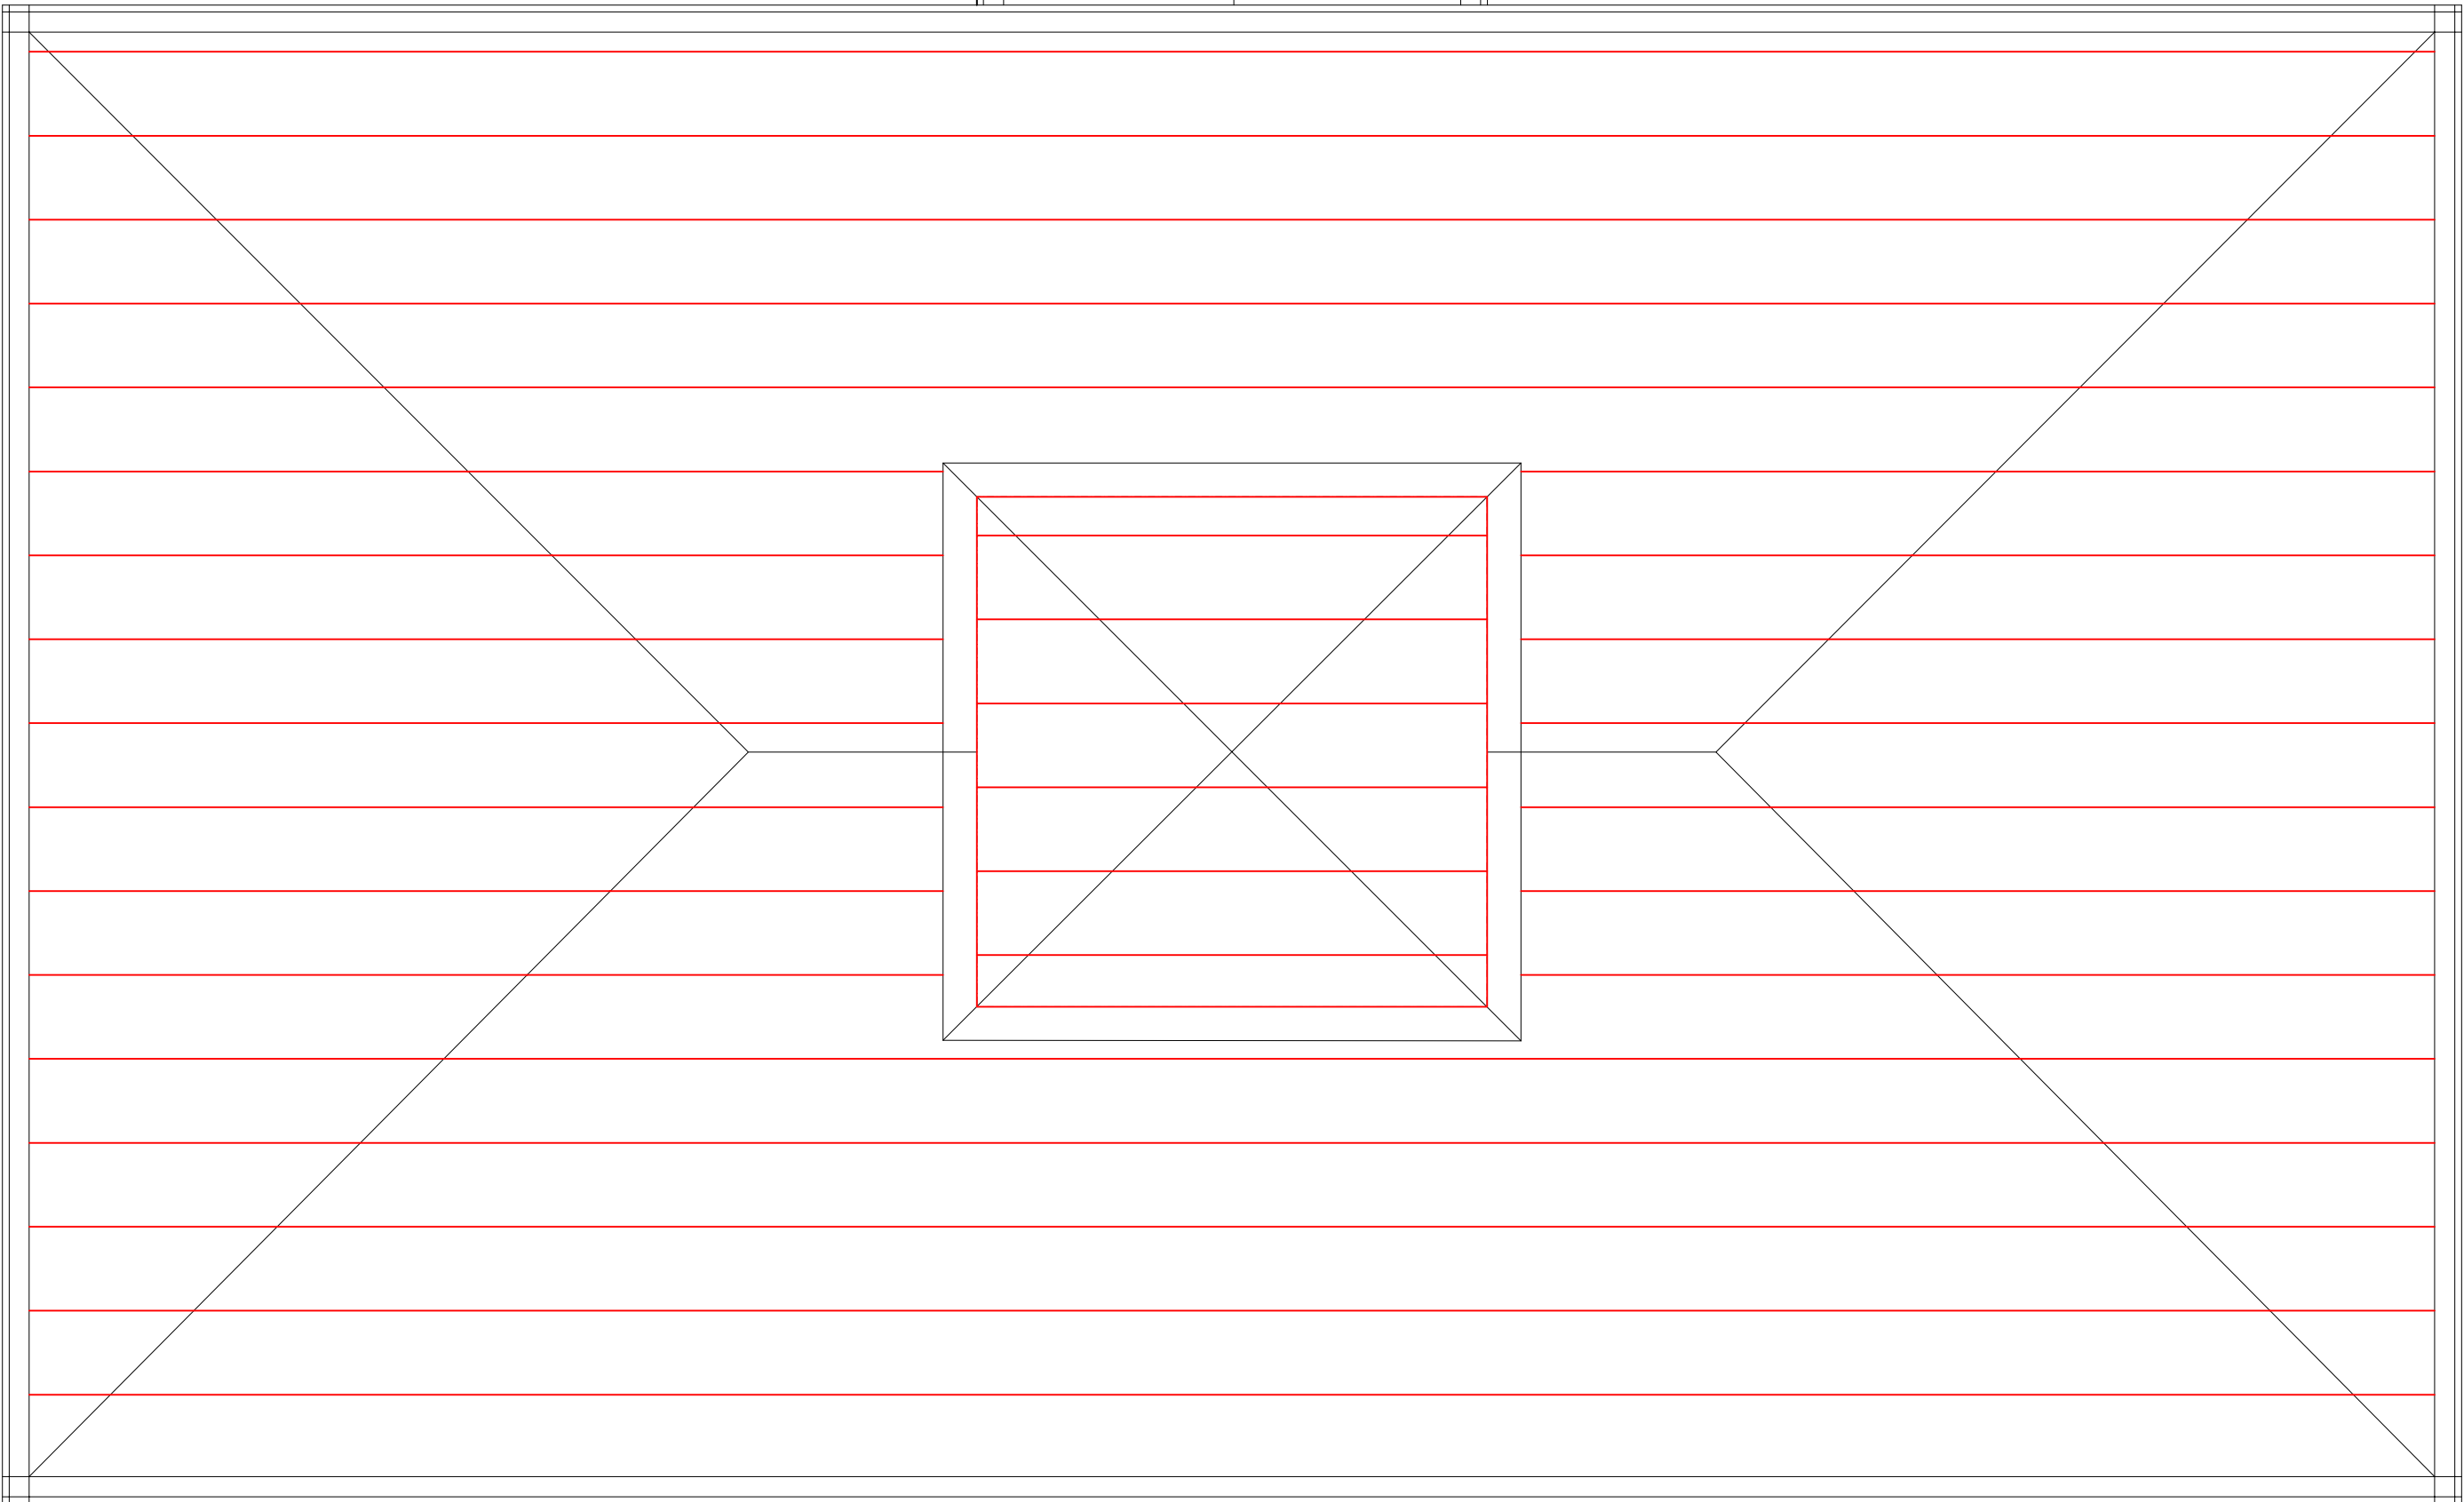



S. Brás
Alportel

OBRA / LOCAL	ESCALA	Nº
	ESCALA 1:5000	

Rua 12 de junho, São Brás de Alportel
Estuá 6023
17100

PROJECTOU	PECAS	ARGUMENTO
-----------	-------	-----------

DESENHOU	Flípe Sobral
PLANTA DE COBERTURA DO	
SUBSTITU	

[illegible]