
ARTUR MIGUEL MARQUES PIRES

Assinado de forma digital por ARTUR MIGUEL MARQUES PIRES
Dados: 2020.06.02 14:18:56 +01'00'

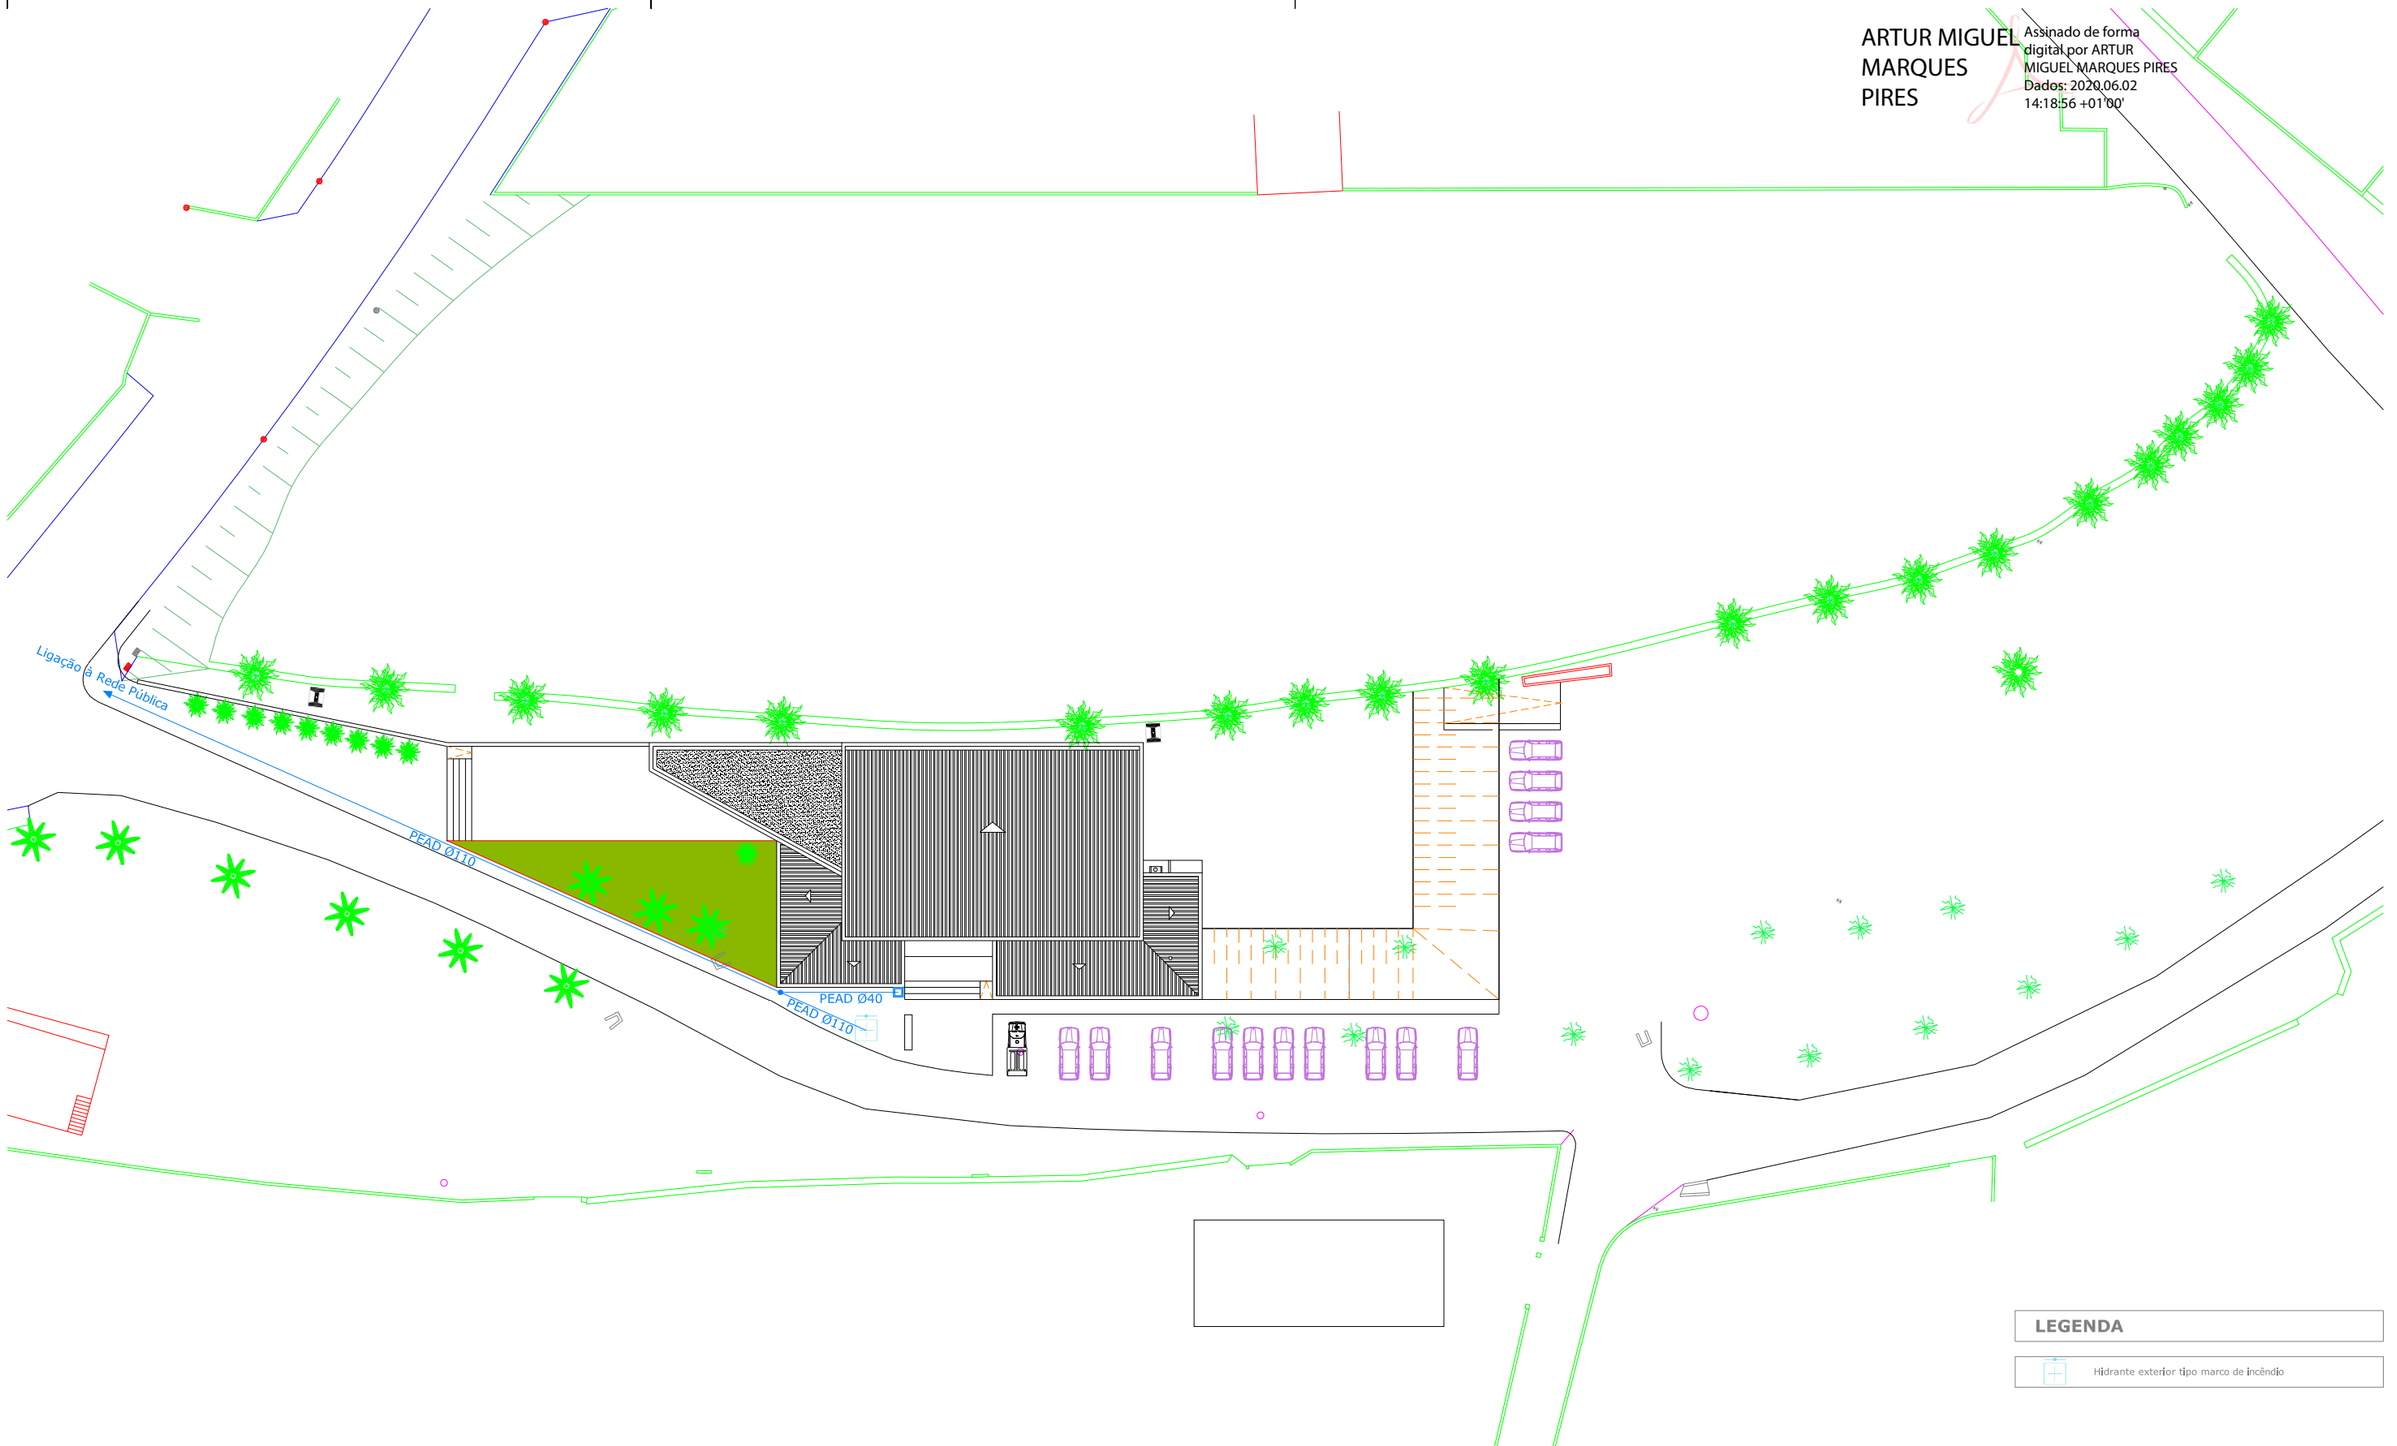

Autoria da arquitetura: Luís Barros | Arquitectura | Tel.:963 662 216

LEGENDA

Hidrante exterior tipo marco de incêndio

Implantação

norte


escala 1/500

desenho nº V2 01

Câmara Municipal de Vimioso	Santulhão| Vimioso
requerente	morada
Rede Predial de Abastecimento de Água	Licenciamento
código do plano	fase
Artur Pires, eng. civil / Helder Torrão, eng. civil	30 de maio de 2020
elaborado por	data de elaboração

ARTUR PIRES ENGENHARIA

ZWCAD+2015 ID: 47EA66D8

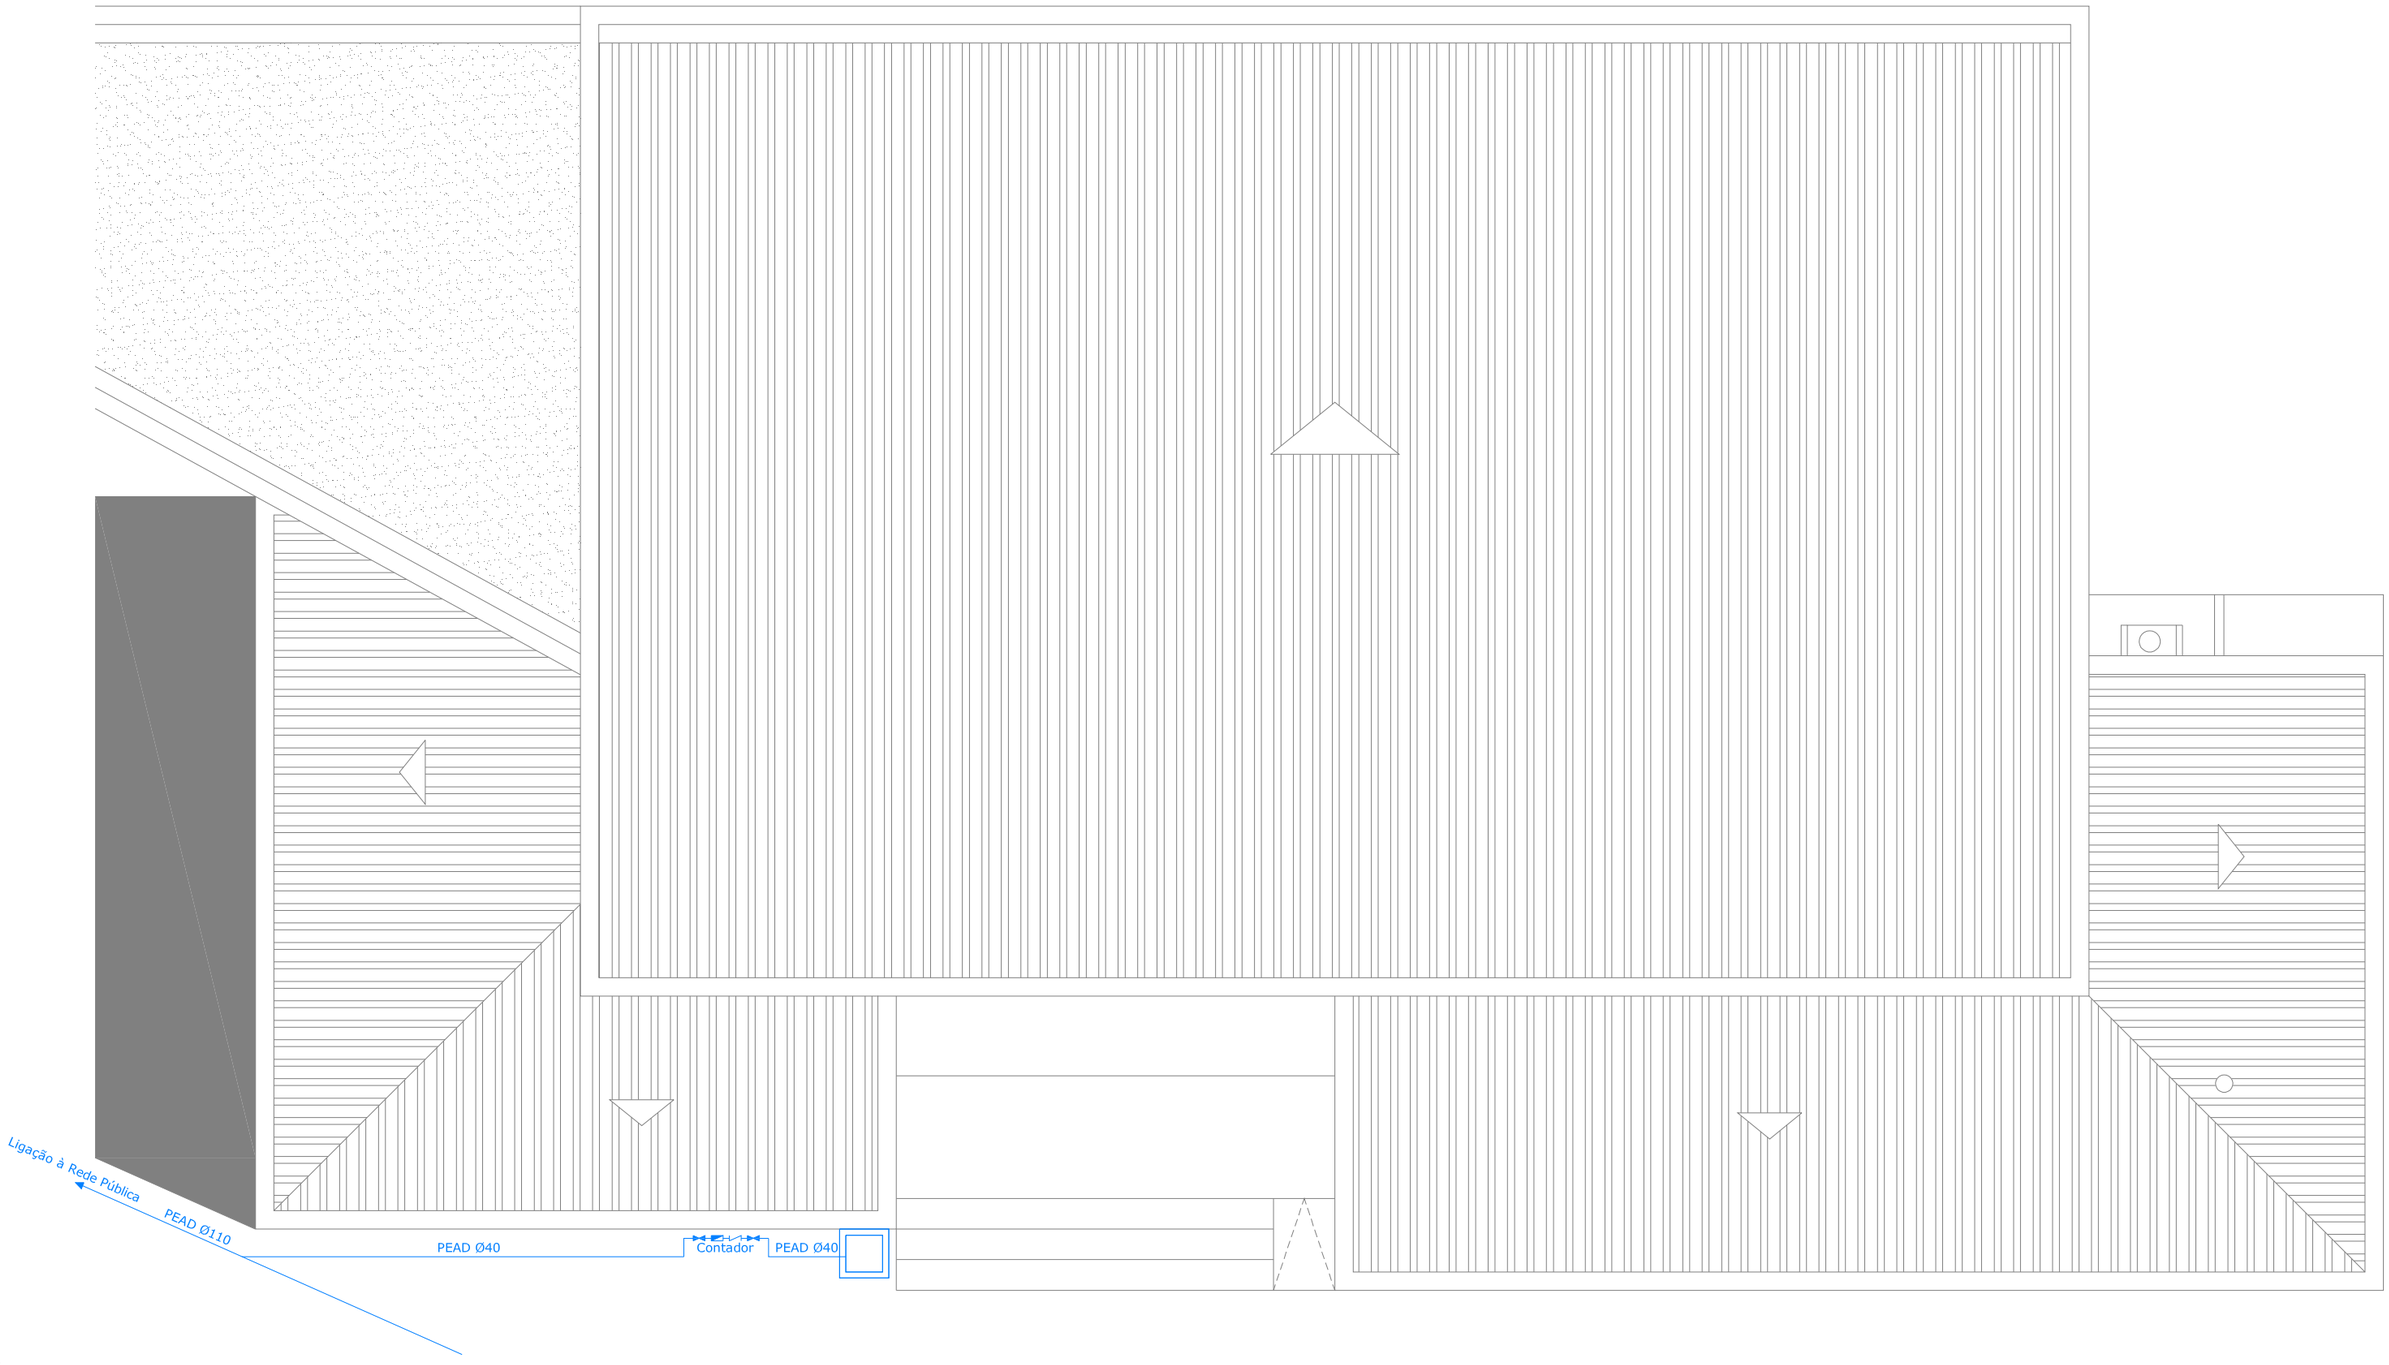

Autoria da arquitetura: Luís Barros | Arquitectura | Tel.:963 662 216

LEGENDA

- Canalização de água fria
- Canalização de água quente
- Canalização de seviço de combate a incêndios
- Torneira misturadora
- Torneira de Serviço
- Torneira de Rega de Ø15
- Torneira ou válvula de seccionamento
- Válvula de retenção
- Contador
- Autoclismo
- Depósito de Água Quente

Br - Bacia de Retrete
Mc - Mictório Suspenso
Lv - Lavatório
Ml - Máquina de Lavar Louça
Ll - Pia Lava Louça
Tr - Torneira de Rega Ø15
Ts - Torneira de Serviço Ø15

Tubagem: Interior - PPR Exterior - PEAD PE100


Cobertura

norte | escala 1/100 | desenho nº V2 02

Câmara Municipal de Vimioso (requerente)	Santulhão| Vimioso (morada)
Rede Predial de Abastecimento de Água (código do plano)	Licenciamento (fase)
Artur Pires, eng. civil / Helder Torrão, eng. civil (elaborado por)	30 de maio de 2020 (data de elaboração)

ARTUR PIRES ENGENHARIA

ZWCAD+2015 ID: 47EA66D8

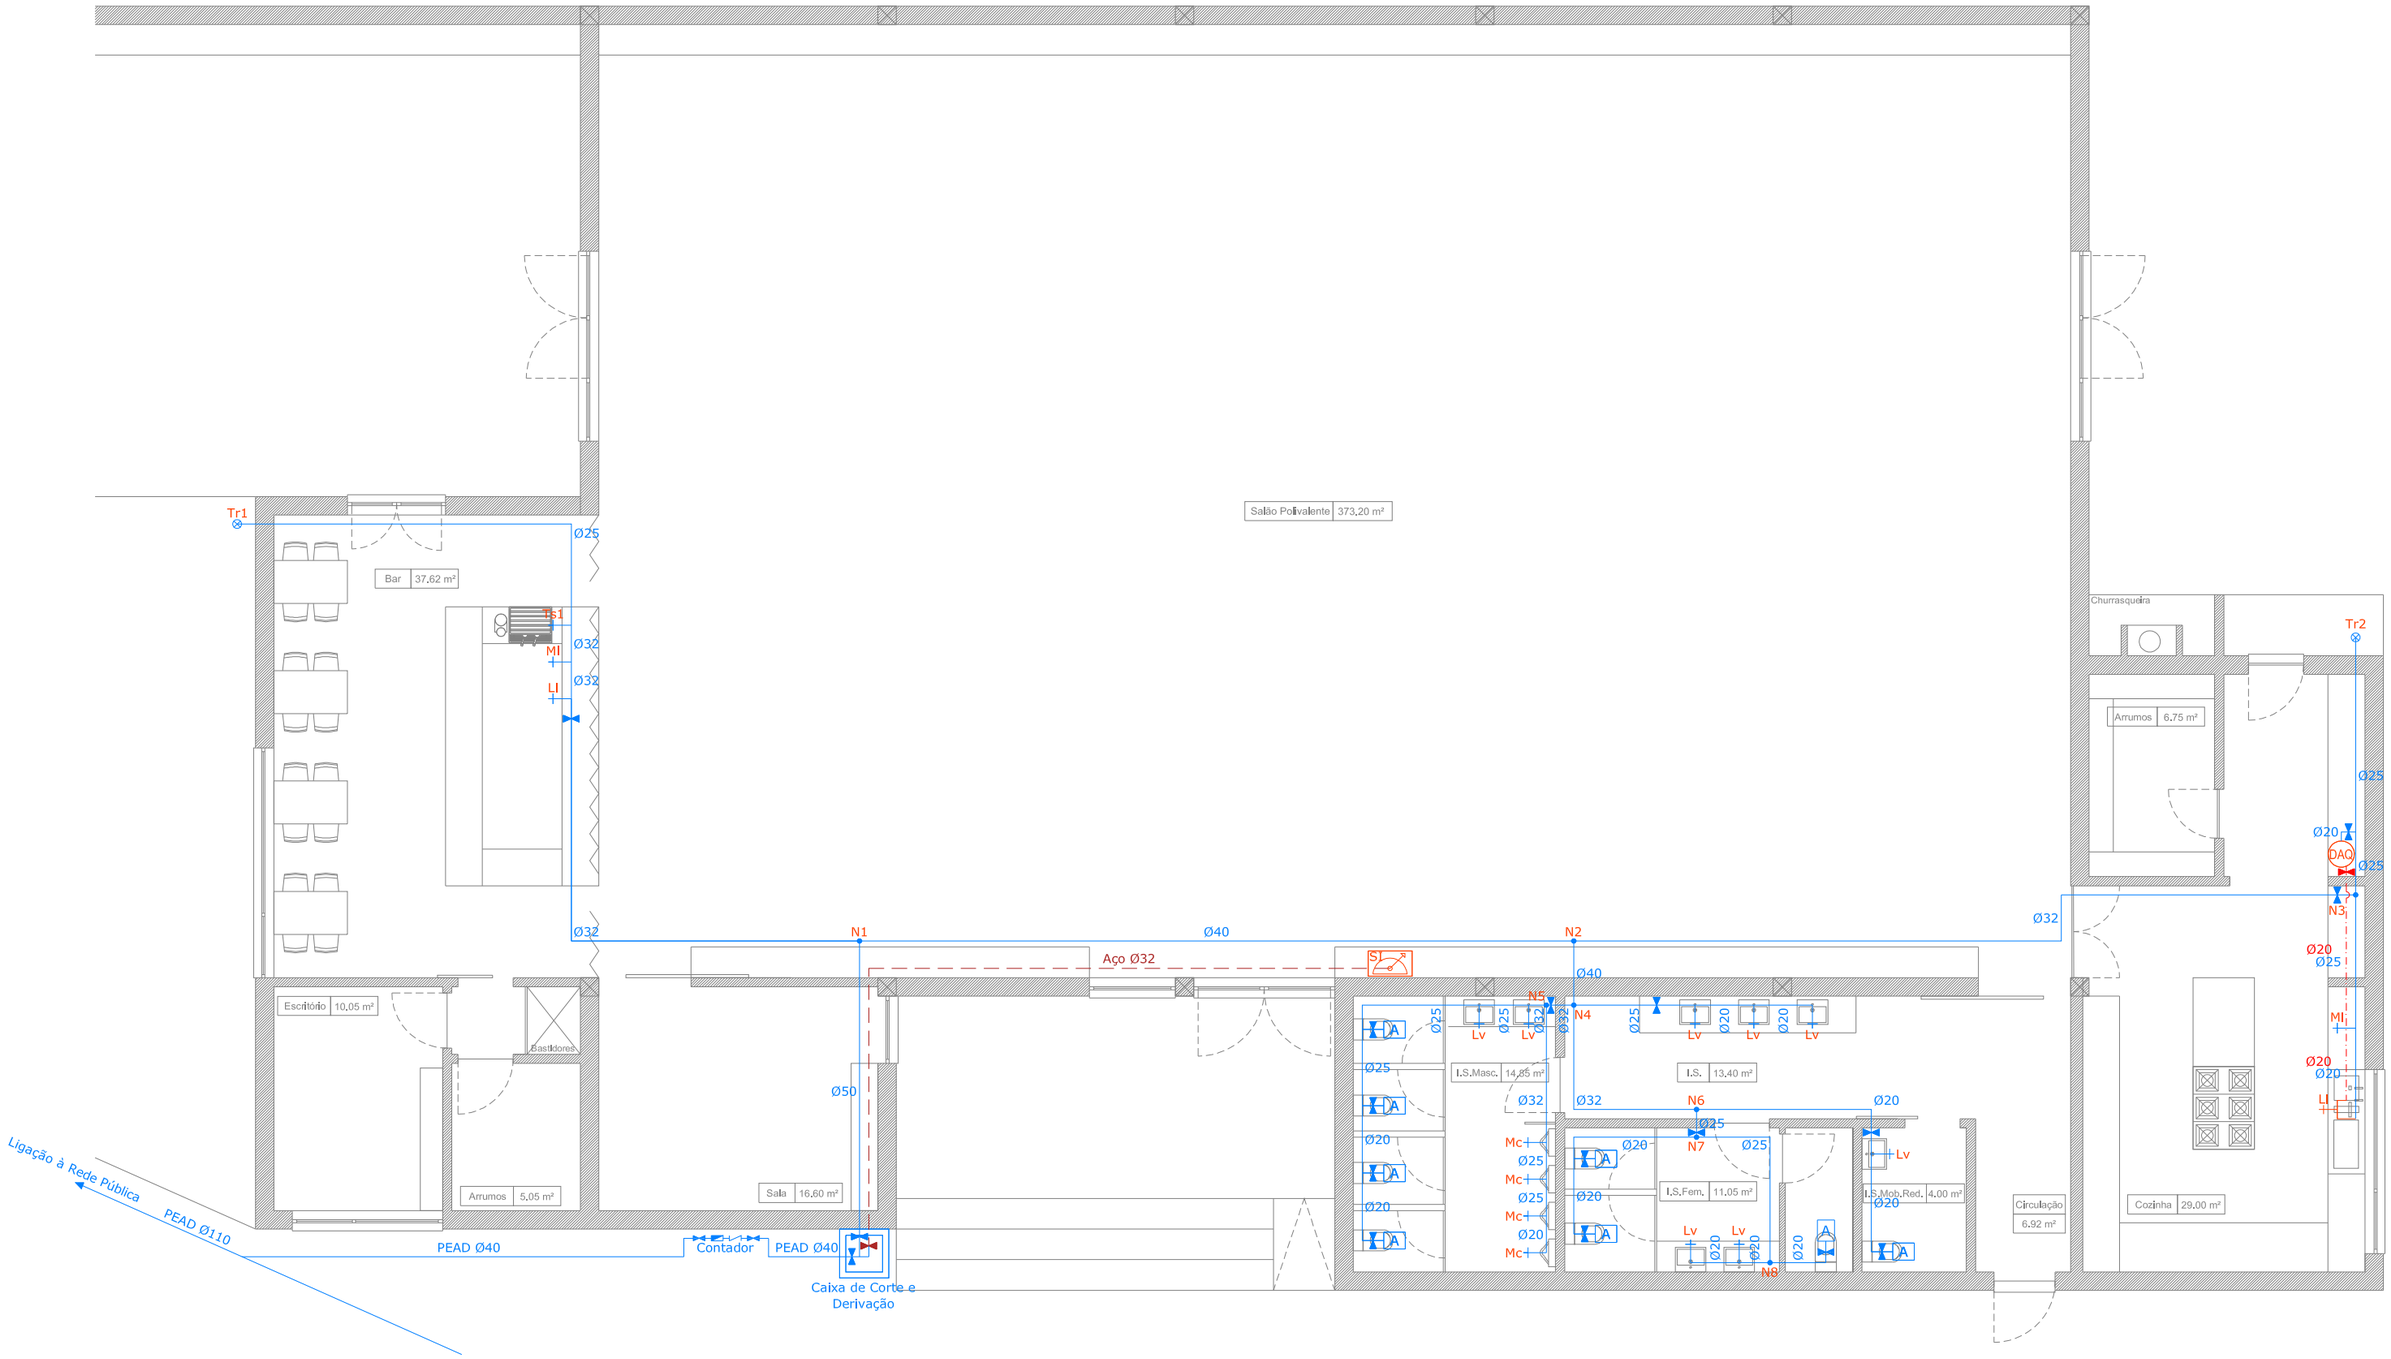

Autoria da arquitetura: Luís Barros | Arquitectura | Tel.:963 662 216

LEGENDA

- Canalização de água fria
- Canalização de água quente
- Canalização de seviço de combate a incêndios
- Torneira misturadora
- Torneira de Serviço
- Torneira de Rega de Ø15
- Torneira ou válvula de seccionamento
- Válvula de retenção
- Contador
- A — Autoclismo
- DAQ — Depósito de Água Quente

Br - Bacia de Retrete
Mc - Mictório Suspenso
Lv - Lavatório
Ml - Máquina de Lavar Louça
Ll - Pia Lava Louça
Tr - Torneira de Rega Ø15
Ts - Torneira de Serviço Ø15

Tubagem: Interior - PPR Exterior - PEAD PE100


Planta

norte | escala 1/100 | desenho nº V2 03

Câmara Municipal de Vimioso (requerente)	Santulhão| Vimioso (morada)
Rede Predial de Abastecimento de Água (código do plano)	Licenciamento (fase)
Artur Pires, eng. civil / Helder Torrão, eng. civil (elaborado por)	30 de maio de 2020 (data de elaboração)

ARTUR PIRES ENGENHARIA

ZWCAD+2015 ID: 47EA66D8

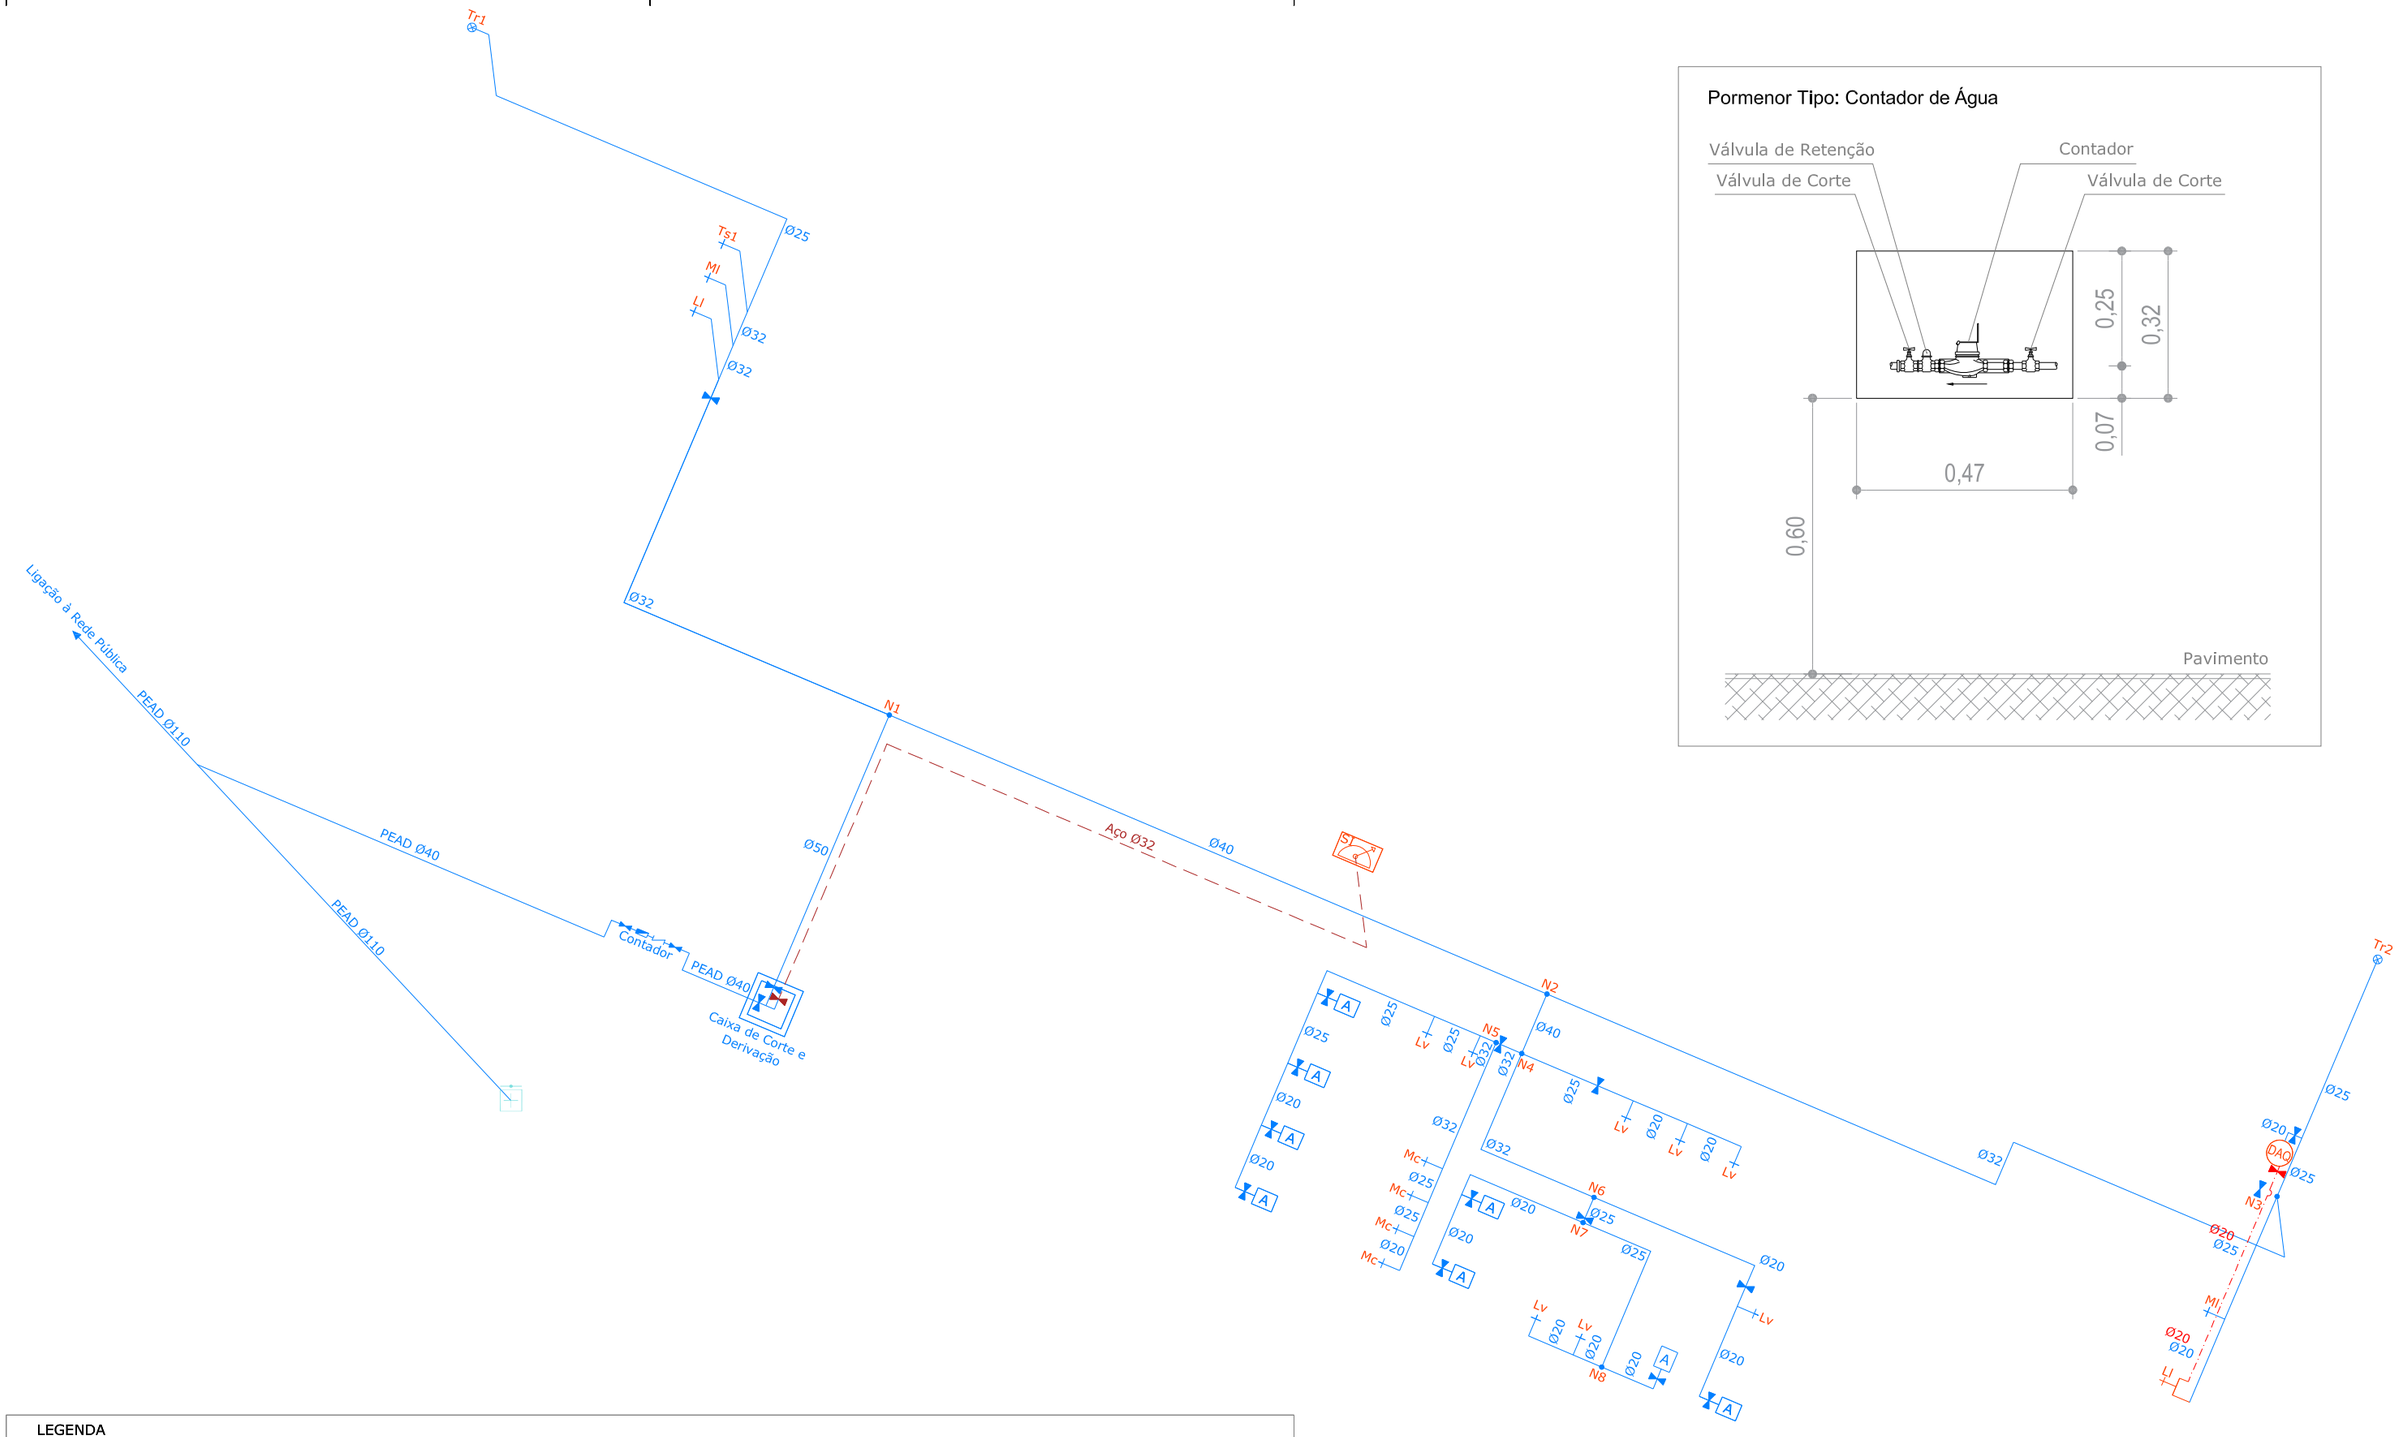

LEGENDA

Canalização de água fria	Torneira ou válvula de seccionamento	Br - Bacia de Retrete
Canalização de água quente	Válvula de retenção	Mc - Mictório Suspenso
Canalização de seviço de combate a incêndios	Contador	Lv - Lavatório
Torneira misturadora	Autoclismo	Ml - Máquina de Lavar Louça
Torneira de Serviço	Depósito de Água Quente	Ll - Pia Lava Louça
Torneira de Rega de Ø15		Tr - Torneira de Rega Ø15
		Ts - Torneira de Serviço Ø15

Tubagem: Interior - PPR Exterior - PEAD PE100

Isometria

escala 1/100


desenho nº V2 04


Câmara Municipal de Vimioso	Santulhão| Vimioso
requerente	morada
Rede Predial de Abastecimento de Água	Licenciamento
código do plano	fase
Artur Pires, eng. civil / Helder Torrão, eng. civil	30 de maio de 2020
elaborado por	data de elaboração


ARTUR PIRES ENGENHARIA


ZWCAD+2015 ID: 47EA66D8


Autoria da arquitetura: Luís Barros | Arquitectura | Tel.:963 662 216

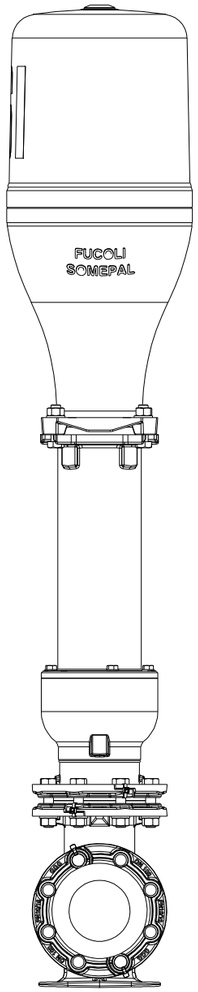


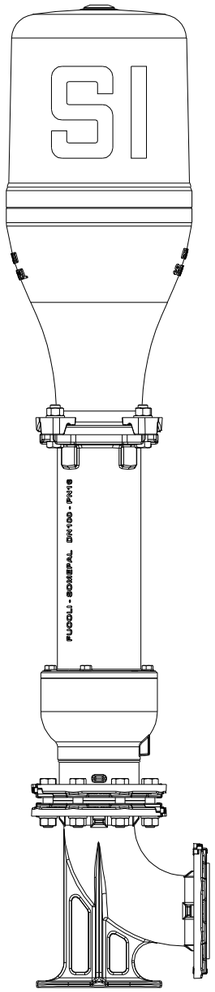

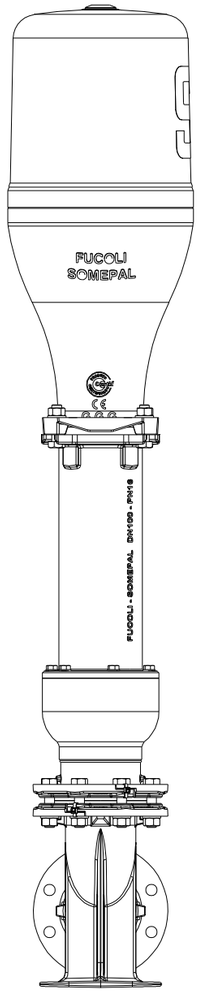


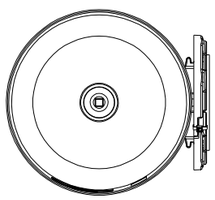

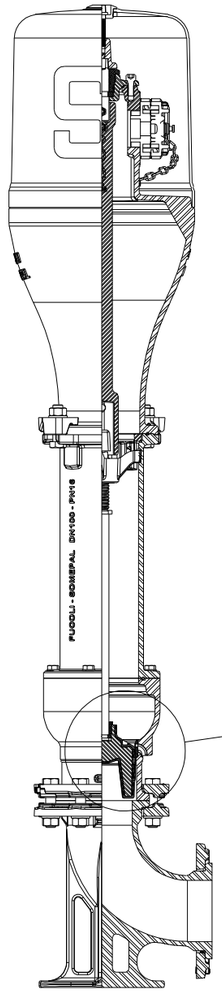

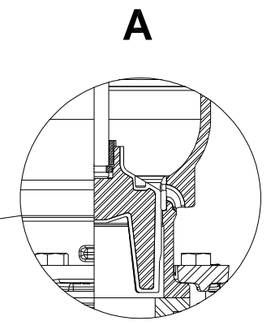

Pormenor da drenagem

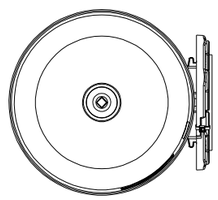

Hidrante Exterior

Tipo Marco de Incêndio - "Fucoli-Somepal ou equivalente"

escala: 1/10

desenho nº: V2 05

Câmara Municipal de Vimioso	Santulhão| Vimioso
requerente	morada
Rede Predial de Abastecimento de Água	Licenciamento
código do plano	fase
Artur Pires, eng. civil / Helder Torrão, eng. civil	30 de maio de 2020
elaborado por	data de elaboração

ARTUR PIRES ENGENHARIA

ZWCAD+2015 ID: 47EA66D8