
ARTUR MIGUEL MARQUES PIRES

Assinado de forma digital por ARTUR MIGUEL MARQUES PIRES
Dados: 2020.06.02 14:21:38 +01'00'

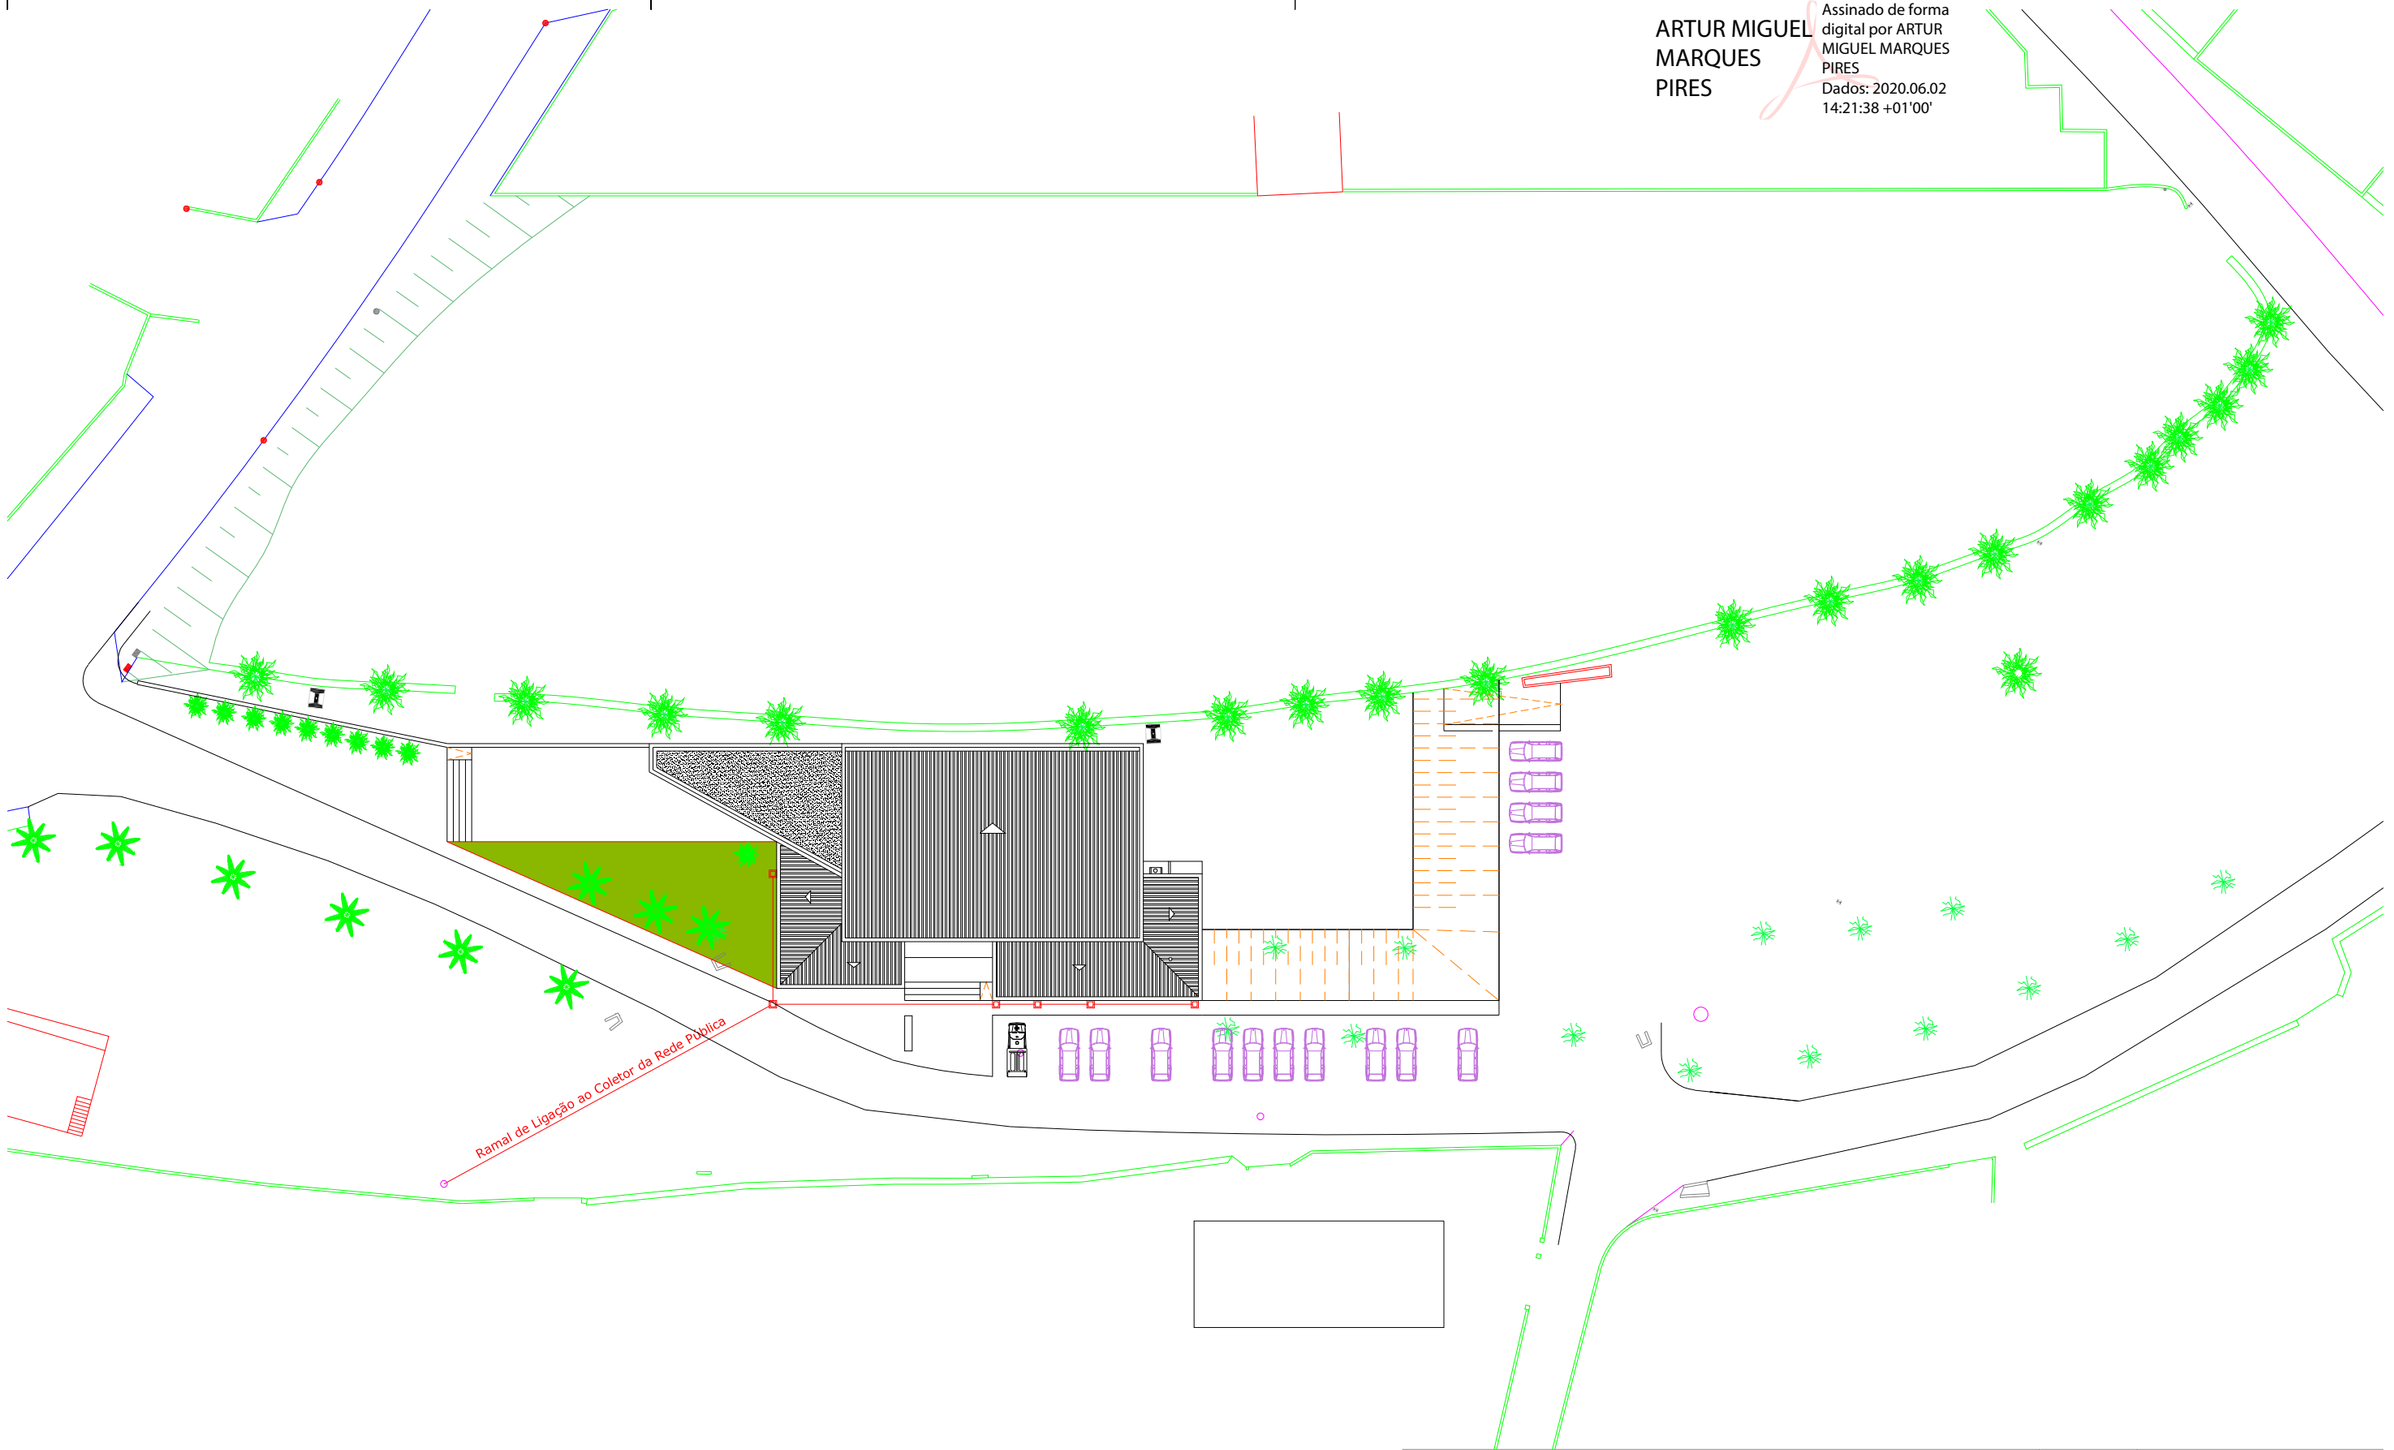

Autoria da arquitetura: Luís Barros | Arquitectura | Tel.:963 662 216


Implantação

norte | escala 1/500 | desenho nº V2 01

Câmara Municipal de Vimioso (requerente)	Santulhão| Vimioso (morada)
Rede Predial de Drenagem de Águas Residuais (código do plano)	Licenciamento (fase)
Artur Pires, eng. civil / Helder Torrão, eng. civil (elaborado por)	30 de maio de 2020 (data de elaboração)

ARTUR PIRES ENGENHARIA

ZWCAD+2015 ID: 47EA66D8

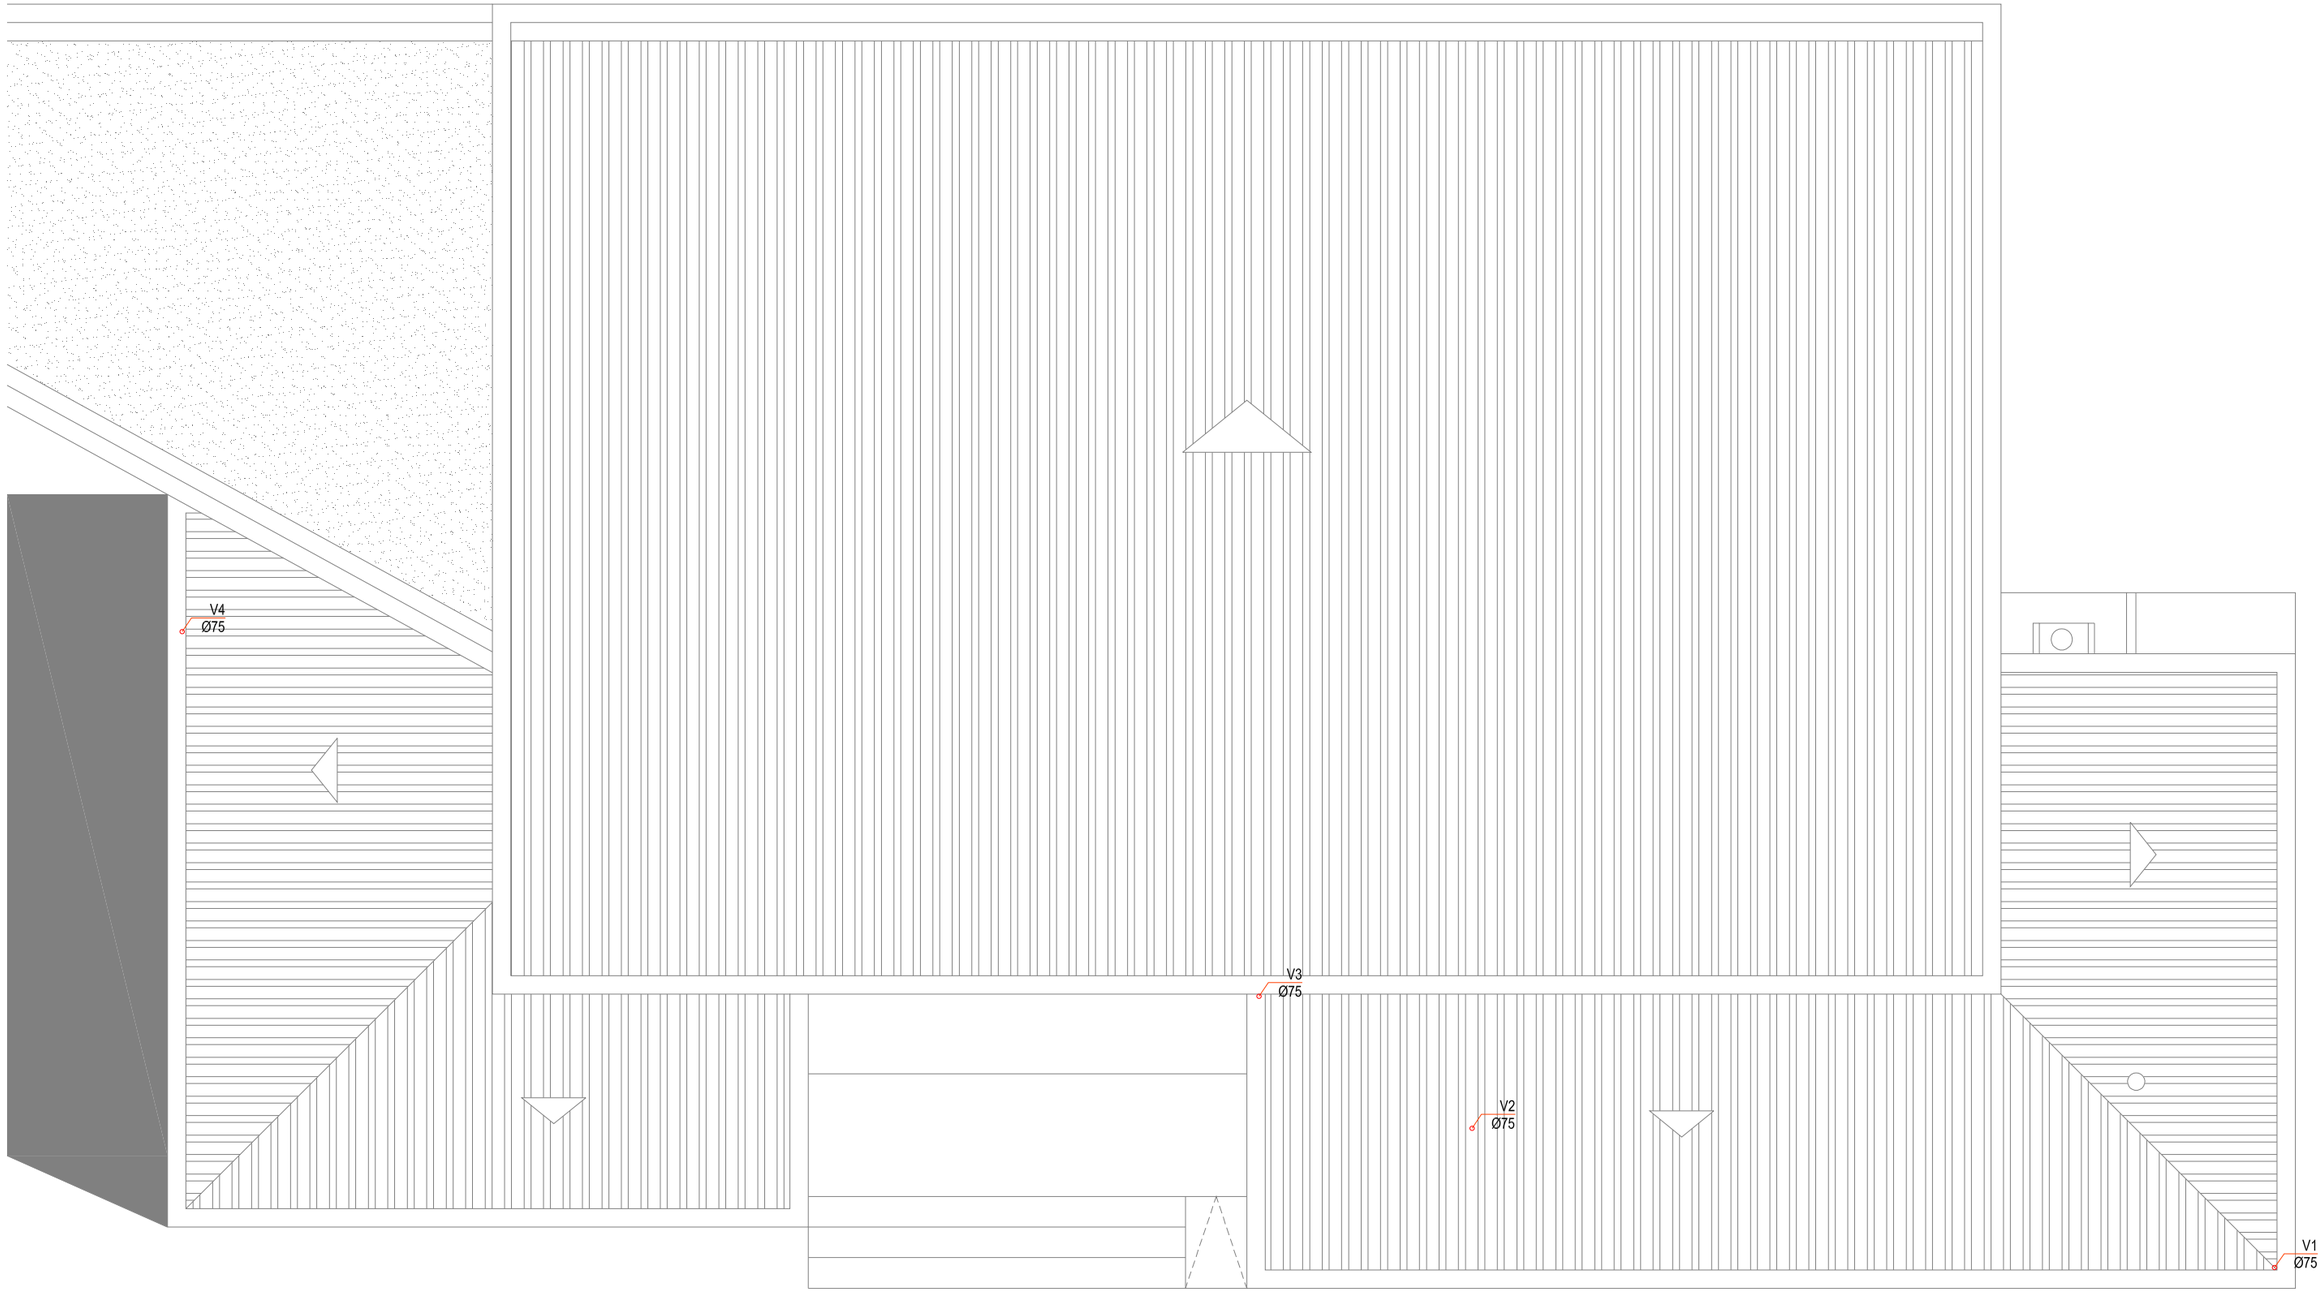

LEGENDA

Canalização de águas residuais domésticas (tubagem enterrada ou embutida)		Sifão Individual		Br - Bacia de Retrete	Ø90
Canalização de Ventilação		Sifão de Pavimento	SP	Mc - Mictório Suspenso	Ø50
Coluna de Ventilação	Vn Ø	Caixa de Pavimento	CP	Lv - Lavatório	Ø40
Sentido do Escoamento	i	Caixa de Visita	CV	Ml - Máquina de Lavar Louça	Ø50
				Ll - Pia Lava Louça	Ø50
				Ramal Não Individual	Ø75

Tubagem: Interior - PVC PN04 Exterior - PVC PN04

Cobertura

norte | escala 1/100 | desenho nº V2 02

Câmara Municipal de Vimioso — requerente

Santulhão| Vimioso — morada

Rede Predial de Drenagem de Águas Residuais — código do plano

Licenciamento — fase


Artur Pires, eng. civil / Helder Torrão, eng. civil — elaborado por

30 de maio de 2020 — data de elaboração

Artur Pires
Engenharia

ZWCAD+2015 ID: 47EA66D8

Autoria da arquitetura: Luís Barros | Arquitectura | Tel.:963 662 216

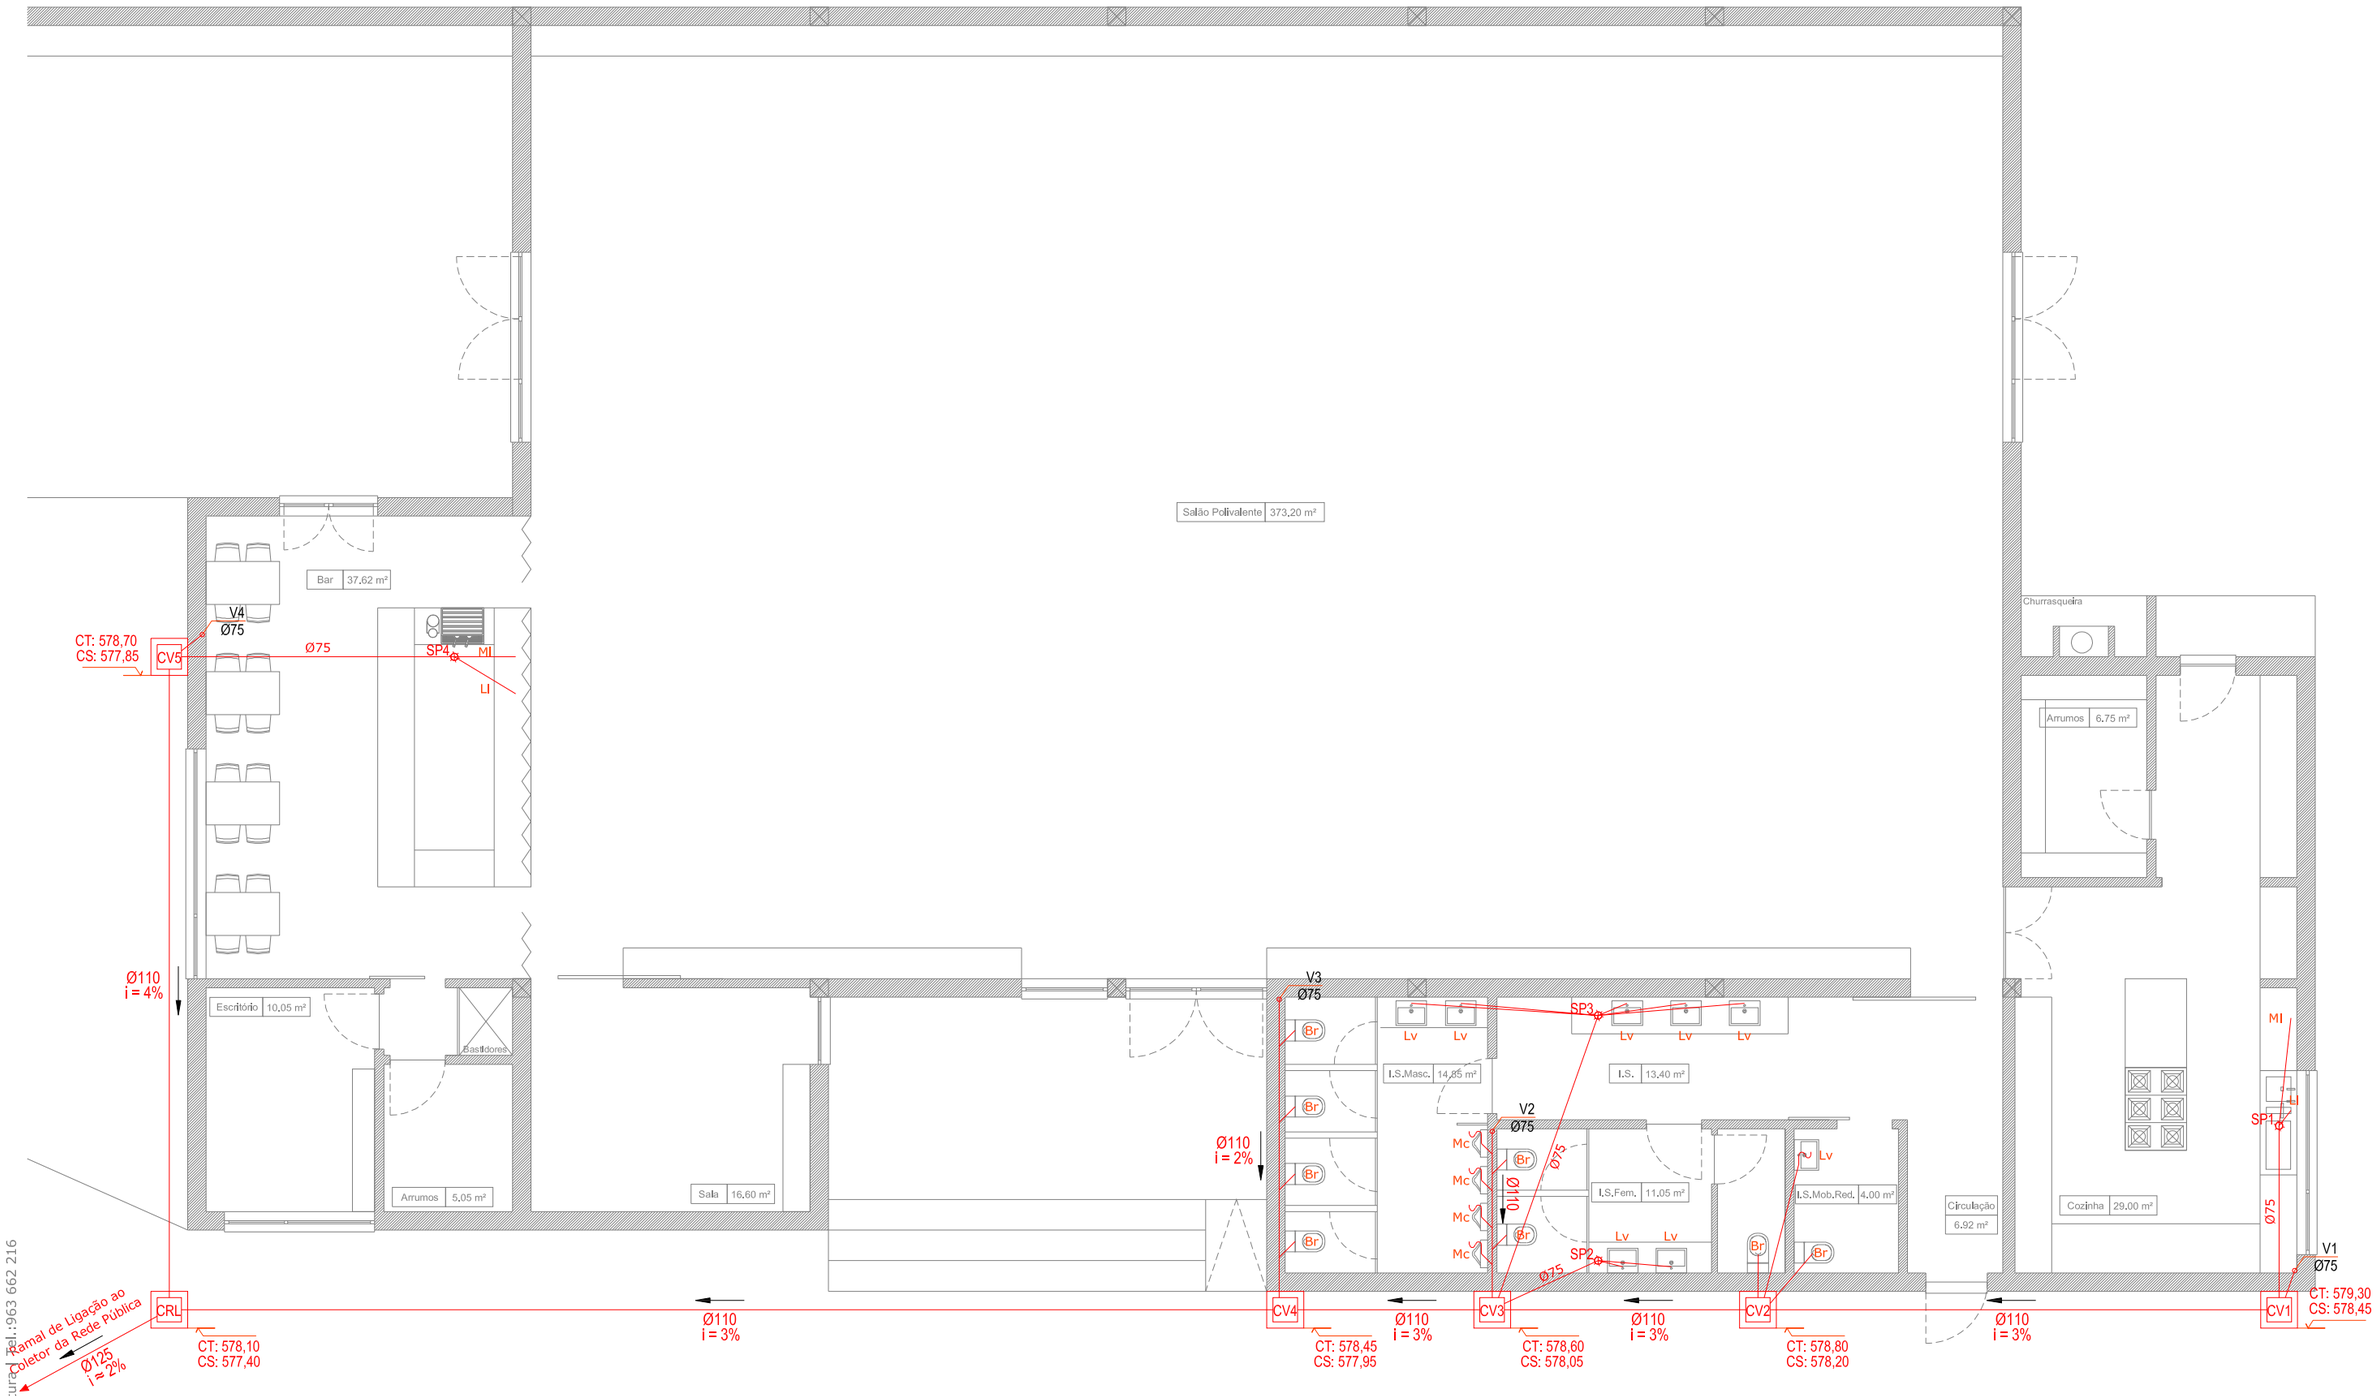

LEGENDA

Canalização de águas residuais domésticas (tubagem enterrada ou embutida)	Sifão Individual
Canalização de Ventilação	Sifão de Pavimento
Coluna de Ventilação	Caixa de Pavimento
Sentido do Escoamento	Caixa de Visita

Br - Bacia de Retrete	Ø90
Mc - Mictório Suspenso	Ø50
Lv - Lavatório	Ø40
MI - Máquina de Lavar Louça	Ø50
LI - Pia Lava Louça	Ø50
Ramal Não Individual	Ø75

Tubagem: Interior - PVC PN04 Exterior - PVC PN04

Planta

norte | escala 1/100 | desenho nº V2 03

Câmara Municipal de Vimioso — requerente

Santulhão| Vimioso — morada

Rede Predial de Drenagem de Águas Residuais — código do plano

Licenciamento — fase


Artur Pires, eng. civil / Helder Torrão, eng. civil — elaborado por


30 de maio de 2020 — data de elaboração

Artur Pires ENGENHARIA

ZWCAD+2015 ID: 47EA66D8

Autoria da arquitetura: Luís Barros | Arquitectura | Tel.: 963 662 216

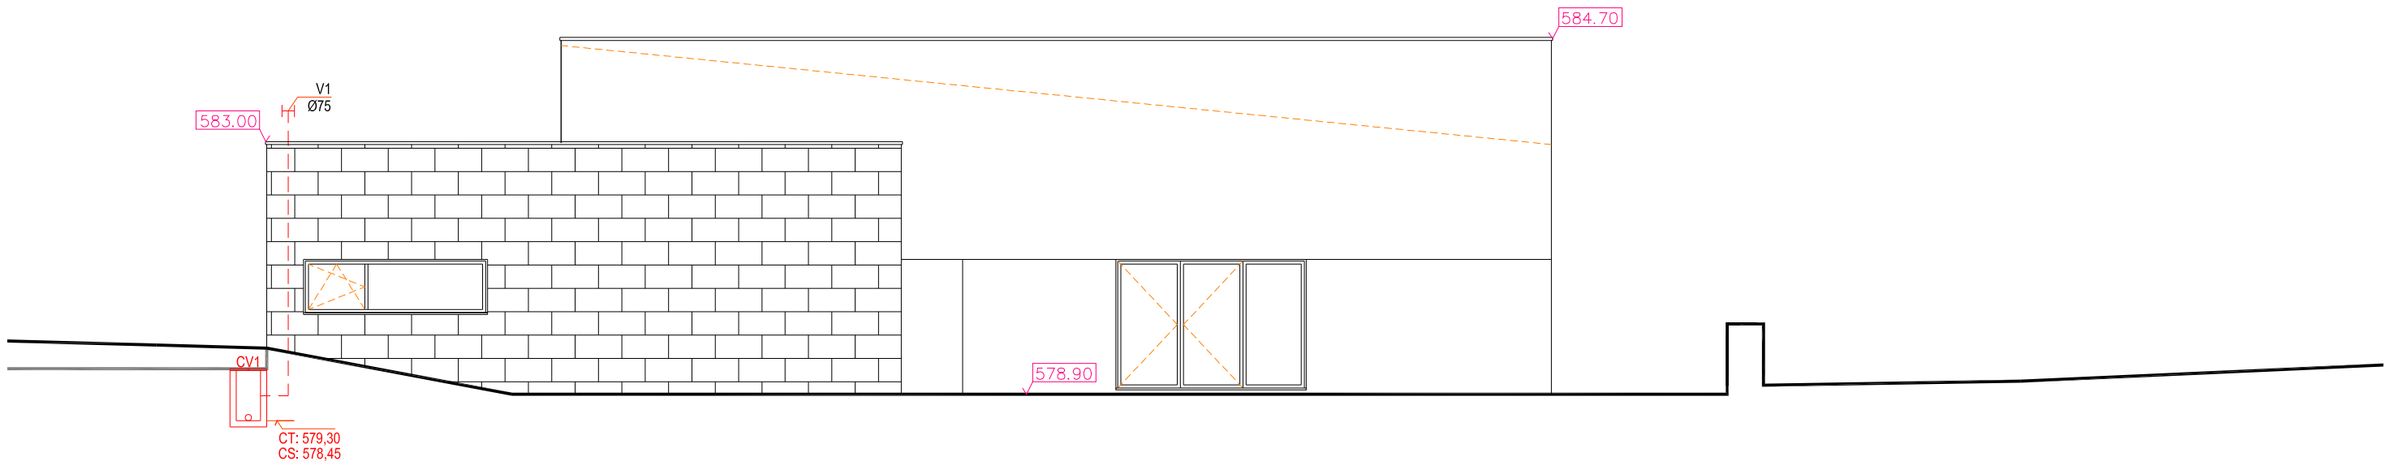

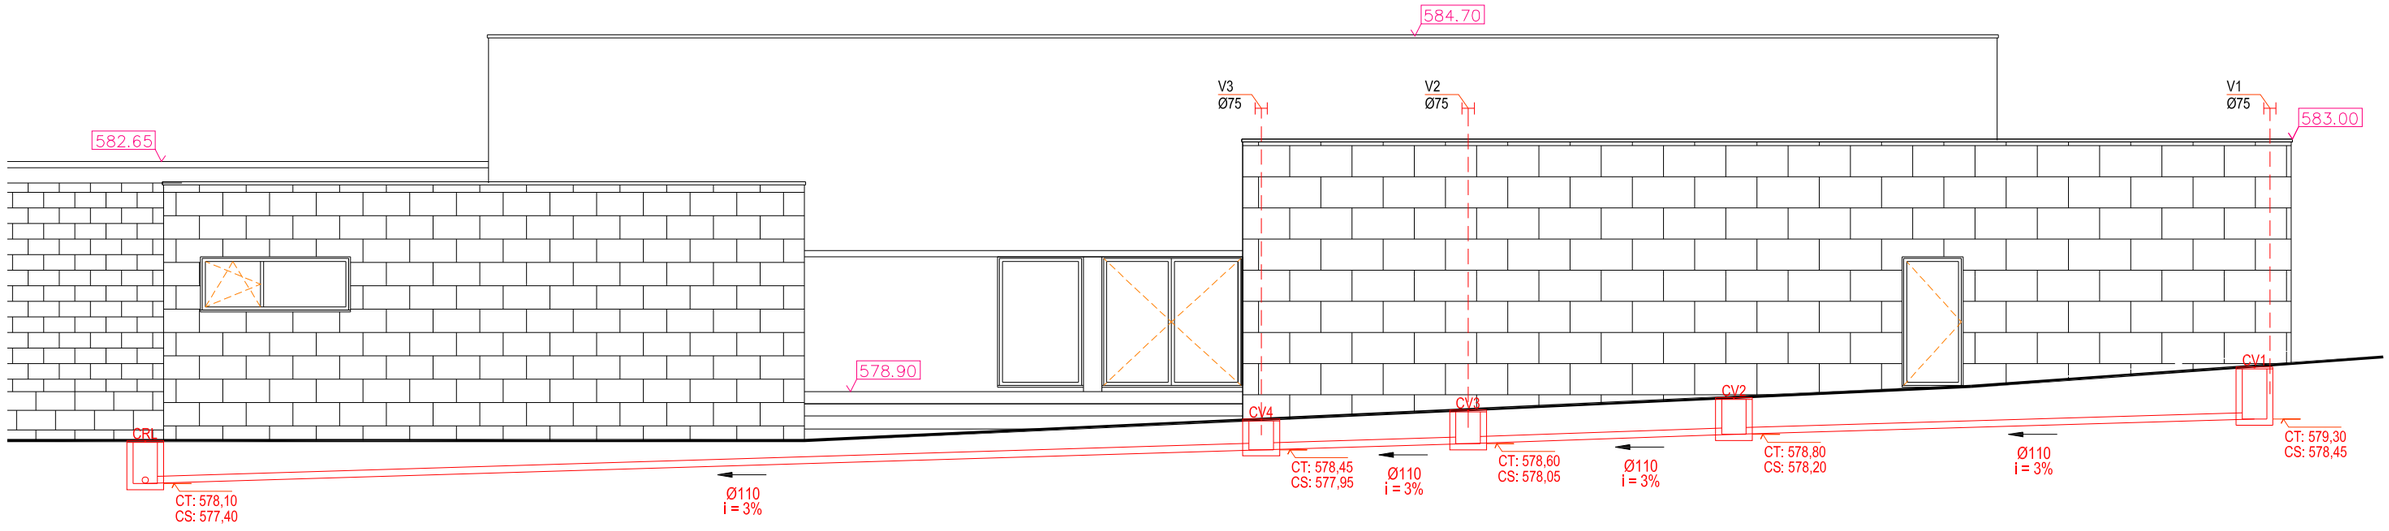

LEGENDA

Canalização de águas residuais domésticas (tubagem enterrada ou embutida)	Sifão Individual	Br - Bacia de Retrete	Ø90
Canalização de Ventilação	Sifão de Pavimento	Mc - Mictório Suspenso	Ø50
Vn / Ø Coluna de Ventilação	Caixa de Pavimento	Lv - Lavatório	Ø40
i Sentido do Escoamento	Caixa de Visita	MI - Máquina de Lavar Louça	Ø50
		LI - Pia Lava Louça	Ø50
		Ramal Não Individual	Ø75

Tubagem: Interior - PVC PN04 Exterior - PVC PN04

Alçados

escala: 1/100

desenho nº: V2 04

Câmara Municipal de Vimioso — requerente

Santulhão| Vimioso — morada

Rede Predial de Drenagem de Águas Residuais — código do plano

Licenciamento — fase


Artur Pires, eng. civil / Helder Torrão, eng. civil — elaborado por

30 de maio de 2020 — data de elaboração

ARTUR PIRES ENGENHARIA


Autoria da arquitetura: Luís Barros | Arquitectura | Tel.:963 662 216

ZWCAD+2015 ID: 47EA66D8

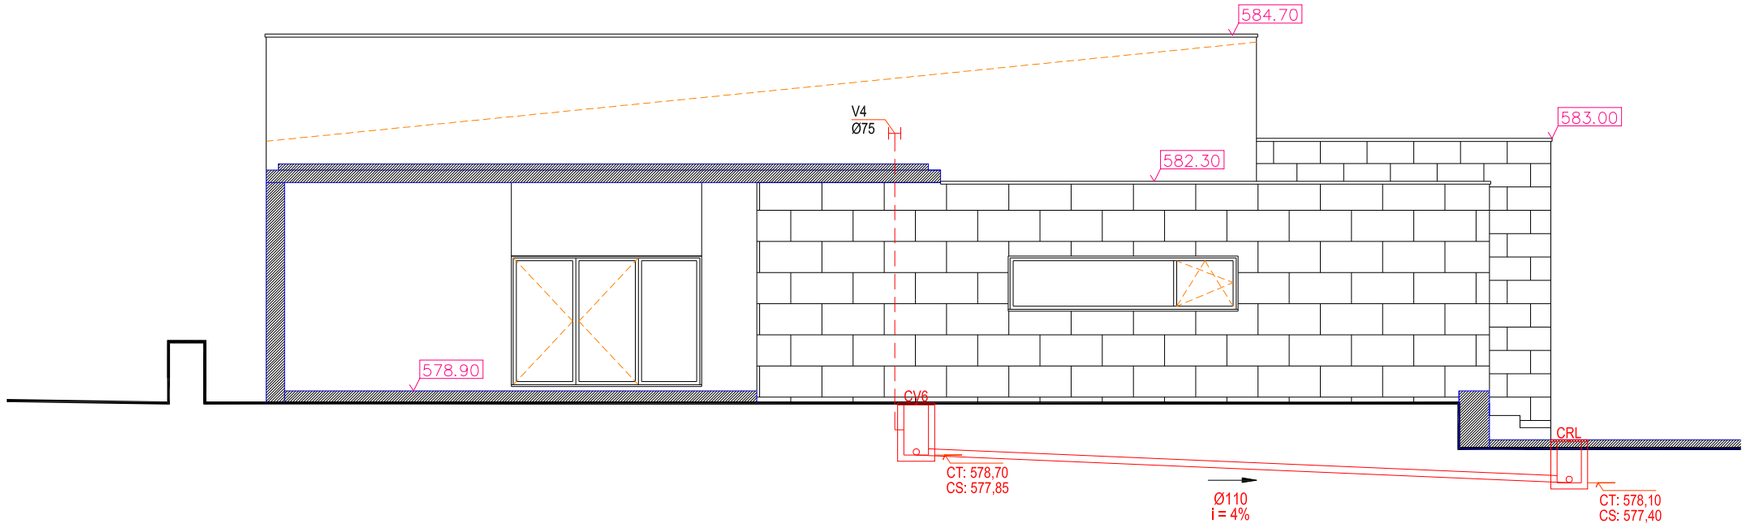



Pormenor Tipo: Caixa visitável
(Sem Escala)

PLANTA

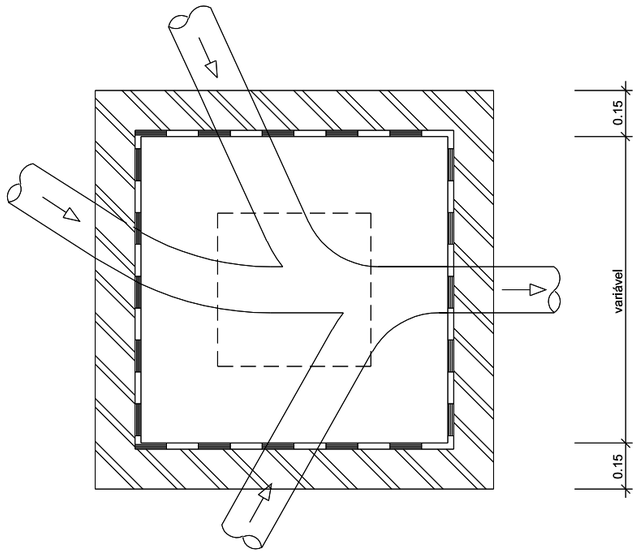

CORTE

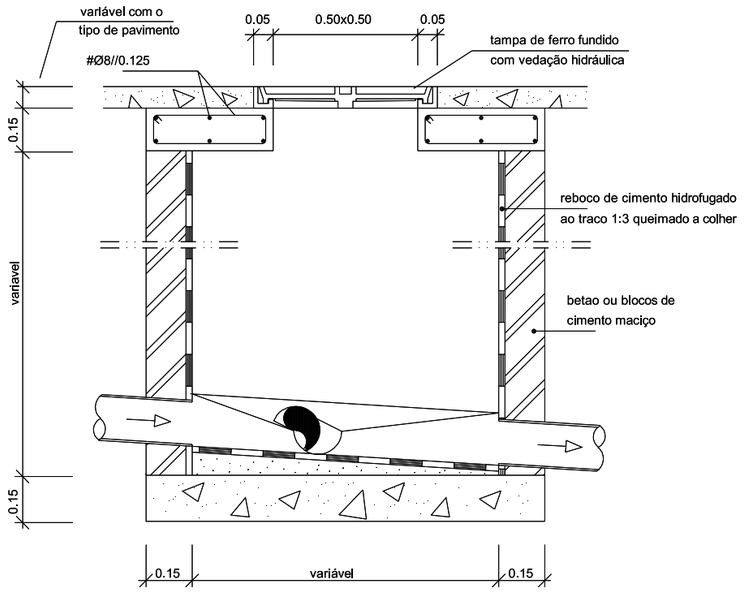

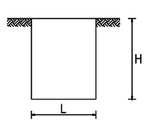DIMENSÕES DAS CÂMARAS DE VISITA		
	H [m]	L [m]
	0.25<H<1.00	> 0.80xH
	<2.50	1.00
	>2.50	1.25

Alçados | Pormenores

escala: 1/100

desenho nº: V2 05

Câmara Municipal de Vimioso	Santulhão| Vimioso
requerente	morada
Rede Predial de Drenagem de Águas Residuais	Licenciamento
código do plano	fase
Artur Pires, eng. civil / Helder Torrão, eng. civil	30 de maio de 2020
elaborado por	data de elaboração

ARTUR PIRES ENGENHARIA

ZWCAD+2015 ID: 47EA66D8

Autoria da arquitetura: Luís Barros | Arquitectura | Tel.:963 662 216