
ARTUR MIGUEL MARQUES PIRES

Assinado de forma digital por ARTUR MIGUEL MARQUES PIRES
Dados: 2020.06.02 14:23:10 +01'00'

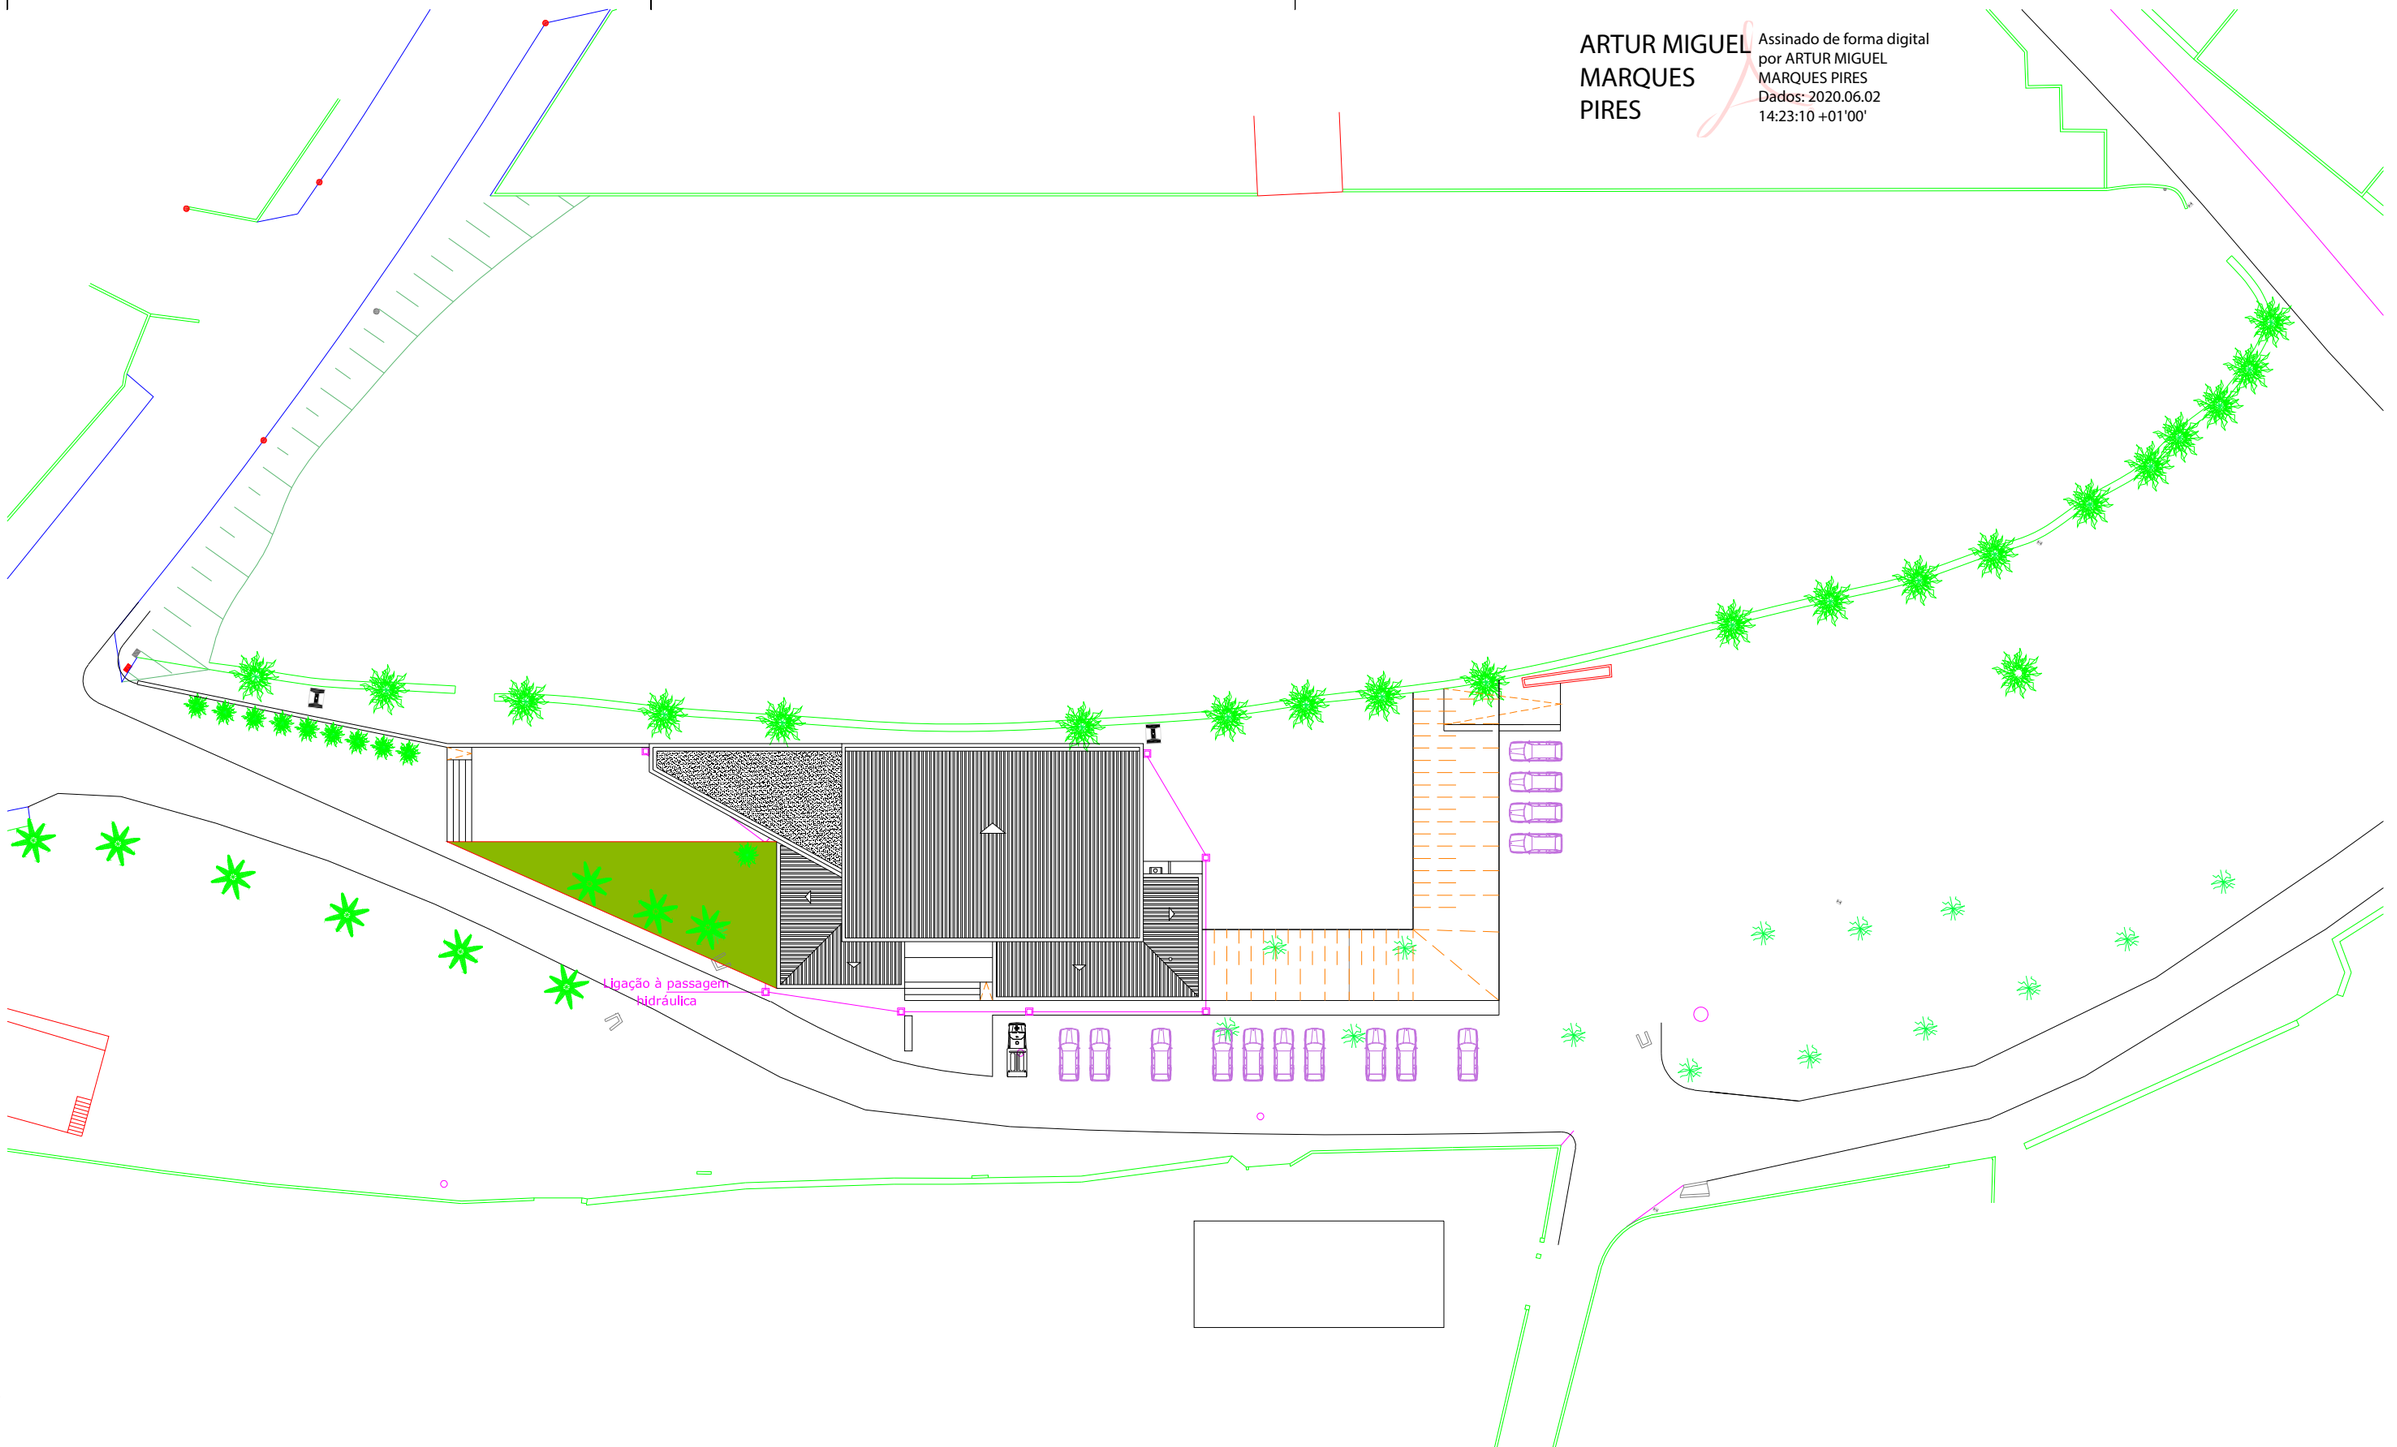

Autoria da arquitetura: Luís Barros | Arquitectura | Tel.:963 662 216

Implantação

norte | escala 1/500 | desenho nº V2 01

Câmara Municipal de Vimioso	Santulhão| Vimioso
requerente	morada
Rede Predial de Drenagem de Águas Pluviais	Licenciamento
código do plano	fase
Artur Pires, eng. civil / Helder Torrão, eng. civil	30 de maio de 2020
elaborado por	data de elaboração

ARTUR PIRES ENGENHARIA

ZWCAD+2015 ID: 47EA66D8



LEGENDA

- Canalização de Águas Pluviais
- Caleira de Águas Pluviais
- Pn, ø — Tubo de Queda das Águas Pluviais
- i — Sentido do Escoamento
- Cln — Caixa de Inspeção

A01 = 397,29 m²
A02 = 103,57 m²
A03 = 41,58 m²
A04 = 37,48 m²
A05 = 70,56 m²
A06 = 38,16 m²

Cobertura

norte | escala 1/100 | desenho nº V2 02

Câmara Municipal de Vimioso — requerente

Santulhão| Vimioso — morada

Rede Predial de Drenagem de Águas Pluviais — código do plano

Licenciamento — fase


Artur Pires, eng. civil / Helder Torrão, eng. civil — elaborado por

30 de maio de 2020 — data de elaboração

ARTUR PIRES ENGENHARIA

ZWCAD+2015 ID: 47EA66D8

Autoria da arquitetura: Luís Barros | Arquitectura | Tel.:963 662 216

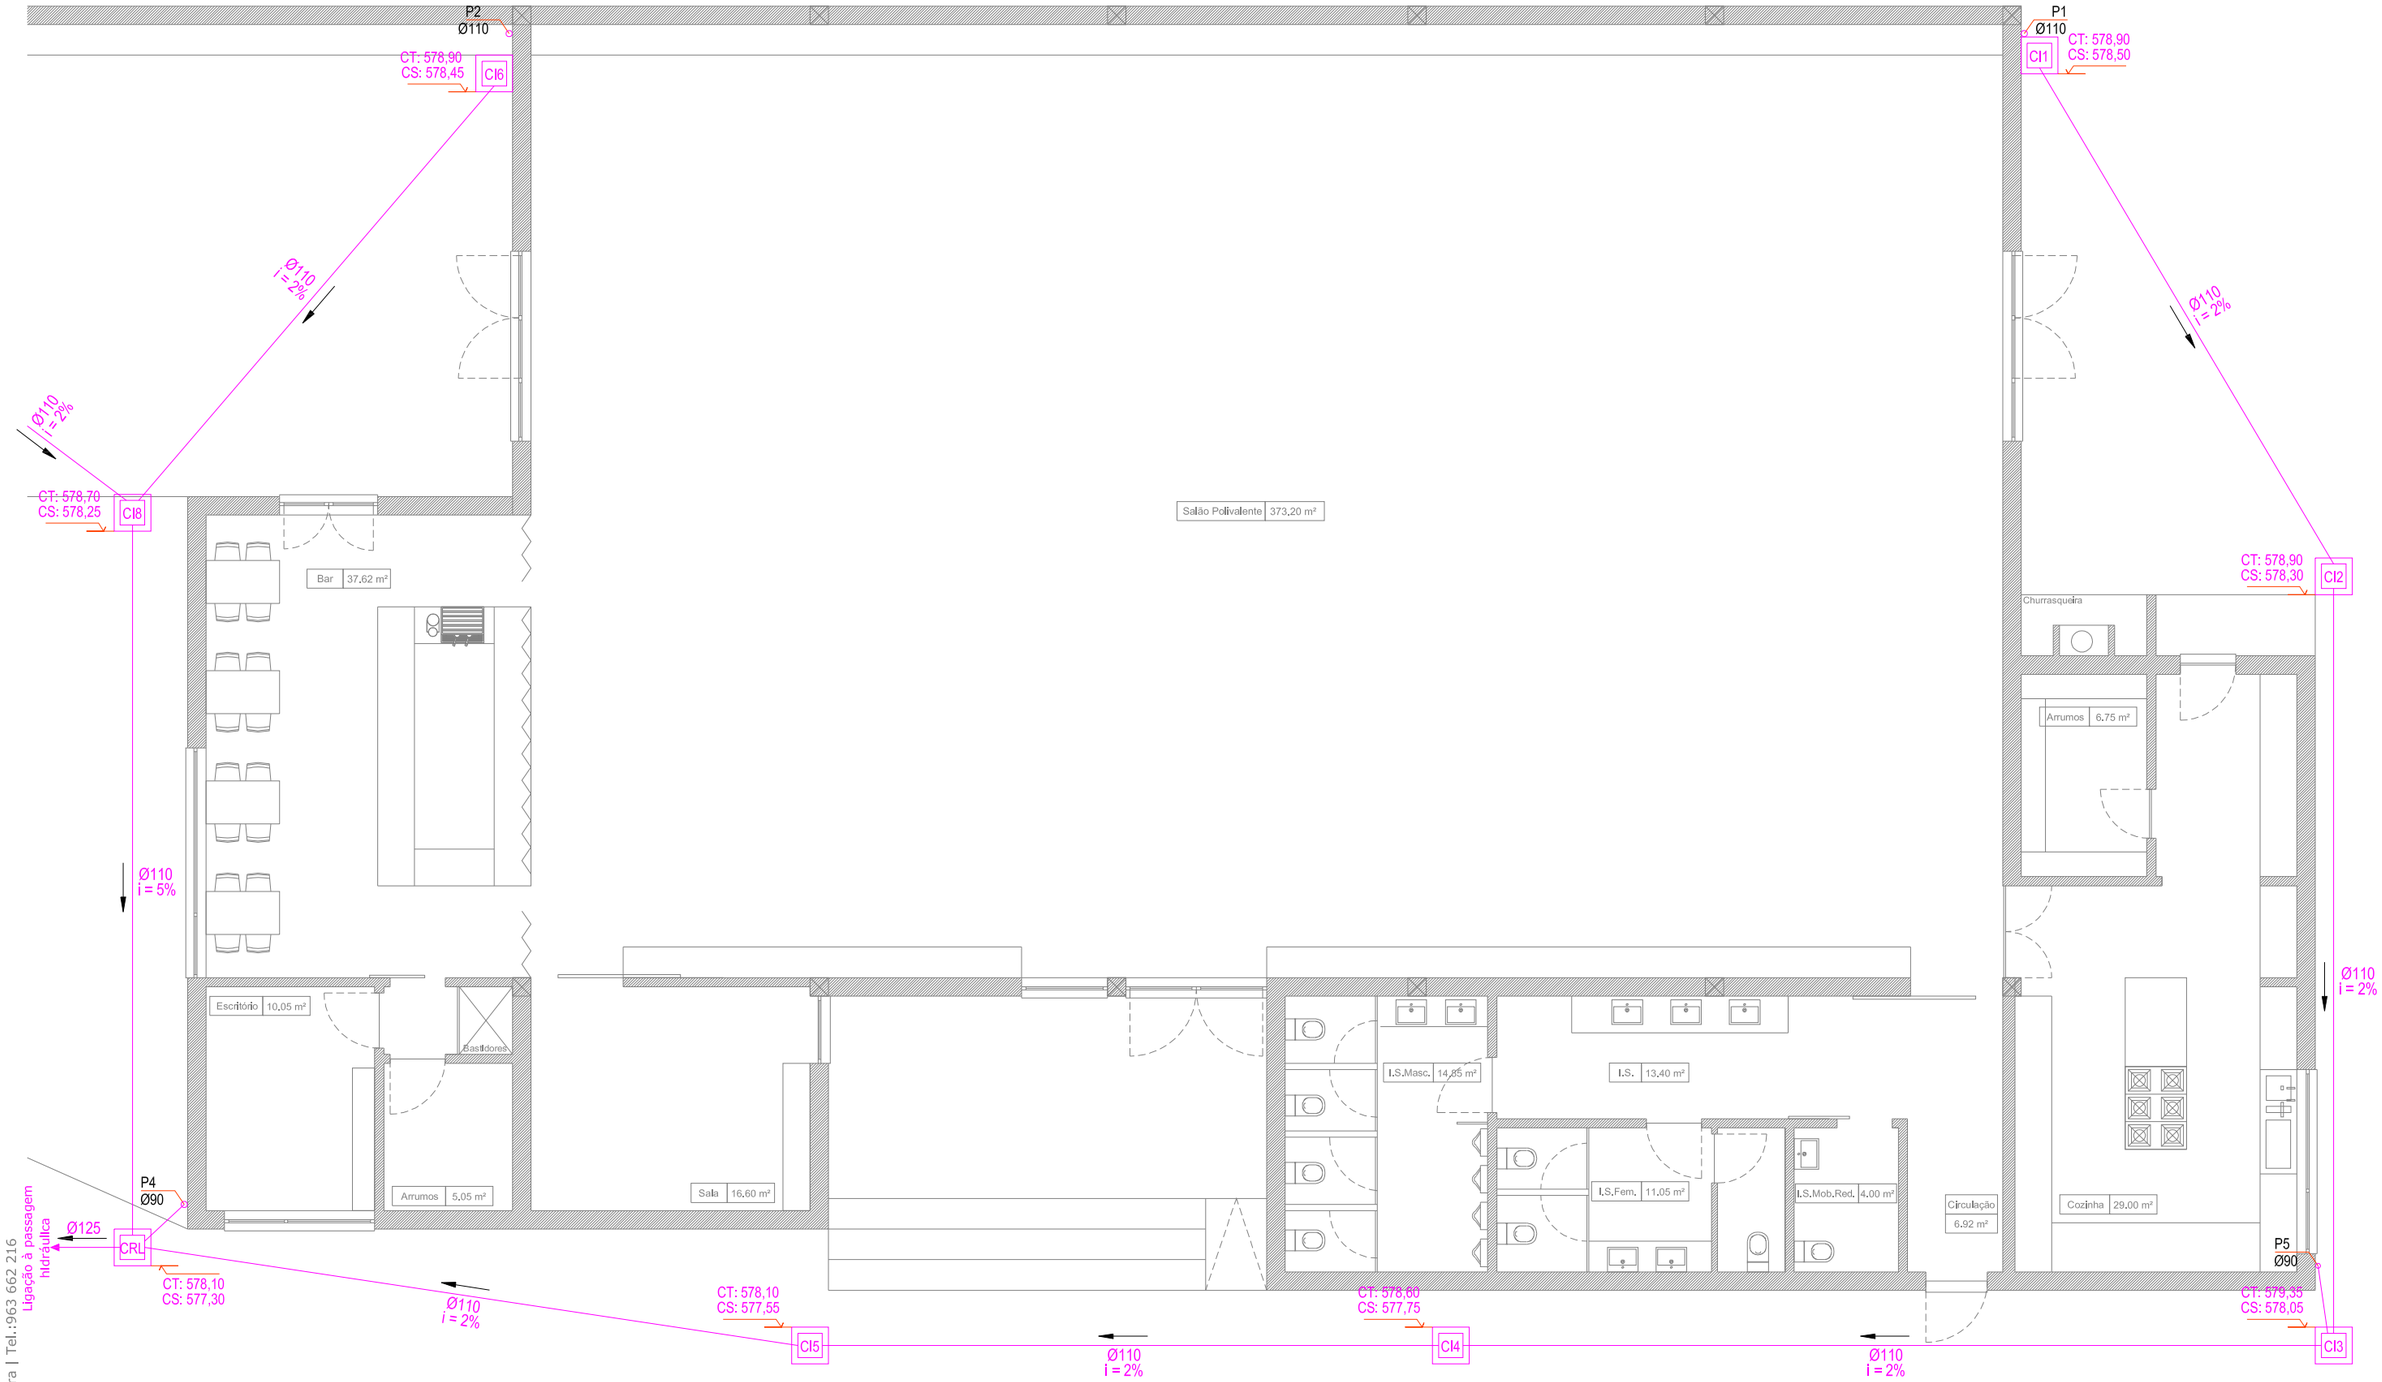

LEGENDA		
	Canalização de Águas Pluviais	A01 = 397,29 m²
	Caleira de Águas Pluviais	A02 = 103,57 m²
Pn, ø	Tubo de Queda das Águas Pluviais	A03 = 41,58 m²
i	Sentido do Escoamento	A04 = 37,48 m²
CIn	Caixa de Inspeção	A05 = 70,56 m²
		A06 = 38,16 m²

Planta


norte | escala 1/100 | desenho nº V2 03

Câmara Municipal de Vimioso	Santulhão| Vimioso
requerente	morada
Rede Predial de Drenagem de Águas Pluviais	Licenciamento
código do plano	fase
Artur Pires, eng. civil / Helder Torrão, eng. civil	30 de maio de 2020
elaborado por	data de elaboração

ARTUR PIRES ENGENHARIA

Autoria da arquitetura: Luís Barros | Arquitectura | Tel.:963 662 216

ZWCAD+2015 ID: 47EA66D8

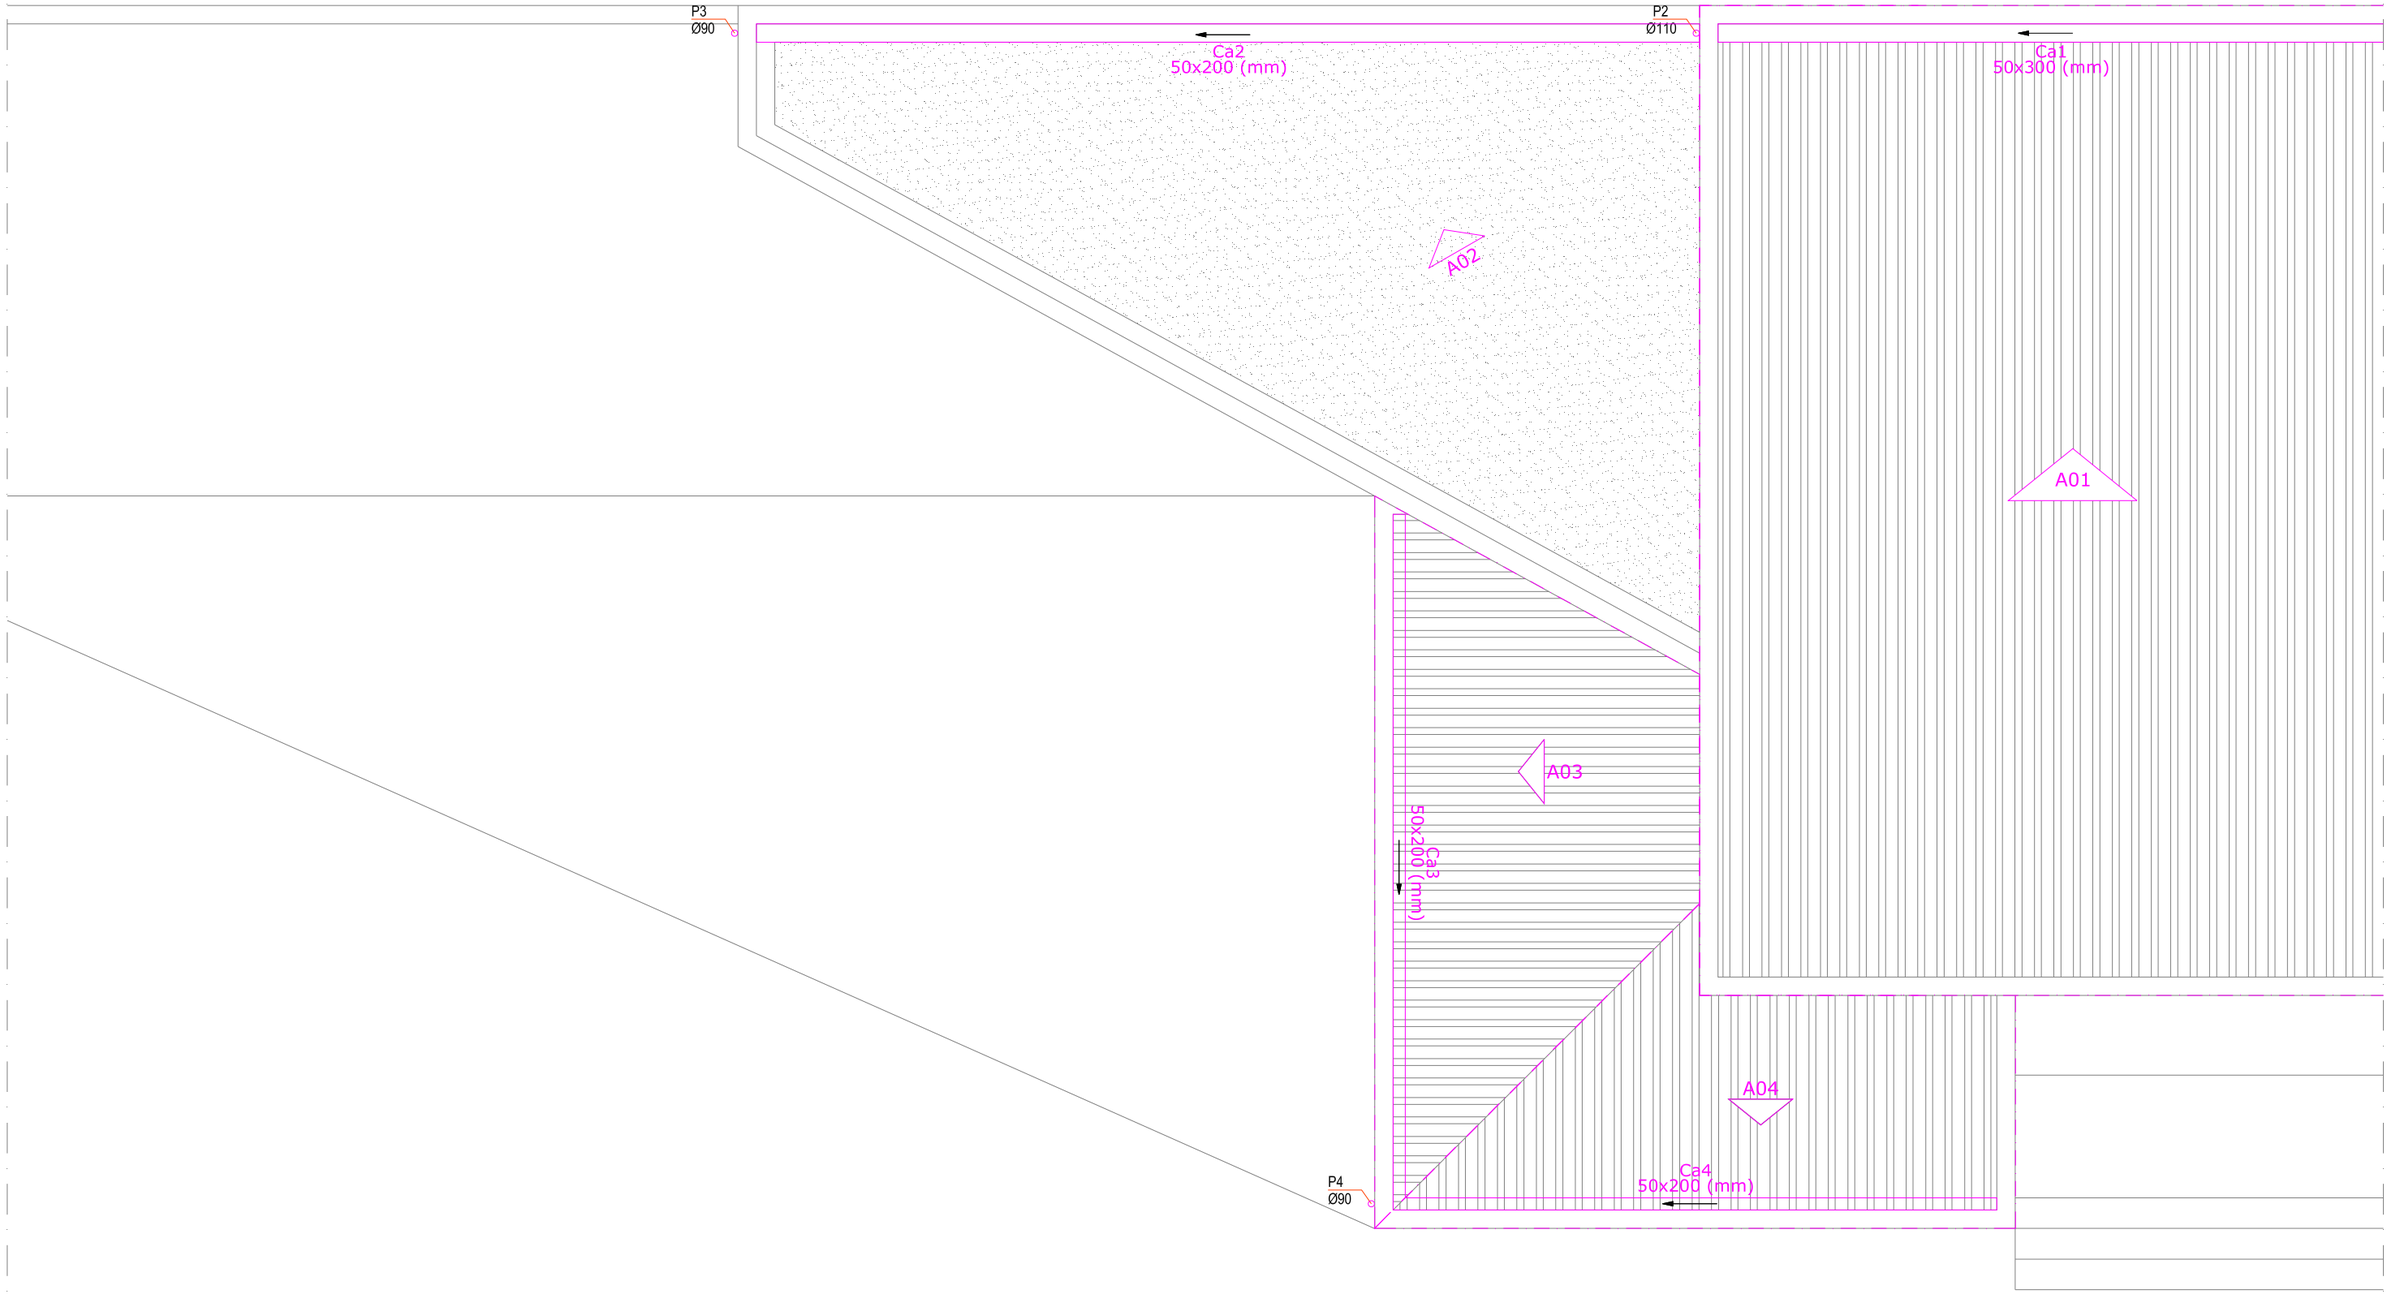

LEGENDA

Canalização de Águas Pluviais	A01 = 397,29 m²
Caleira de Águas Pluviais	A02 = 103,57 m²
Pn, ø — Tubo de Queda das Águas Pluviais	A03 = 41,58 m²
i — Sentido do Escoamento	A04 = 37,48 m²
Cln — Caixa de Inspeção	A05 = 70,56 m²
	A06 = 38,16 m²

Cobertura

norte | escala 1/100 | desenho nº V2 04

Câmara Municipal de Vimioso — requerente

Santulhão| Vimioso — morada

Rede Predial de Drenagem de Águas Pluviais — código do plano

Licenciamento — fase


Artur Pires, eng. civil / Helder Torrão, eng. civil — elaborado por

30 de maio de 2020 — data de elaboração

ARTUR PIRES ENGENHARIA

ZWCAD+2015 ID: 47EA66D8

Autoria da arquitetura: Luís Barros | Arquitectura | Tel.:963 662 216

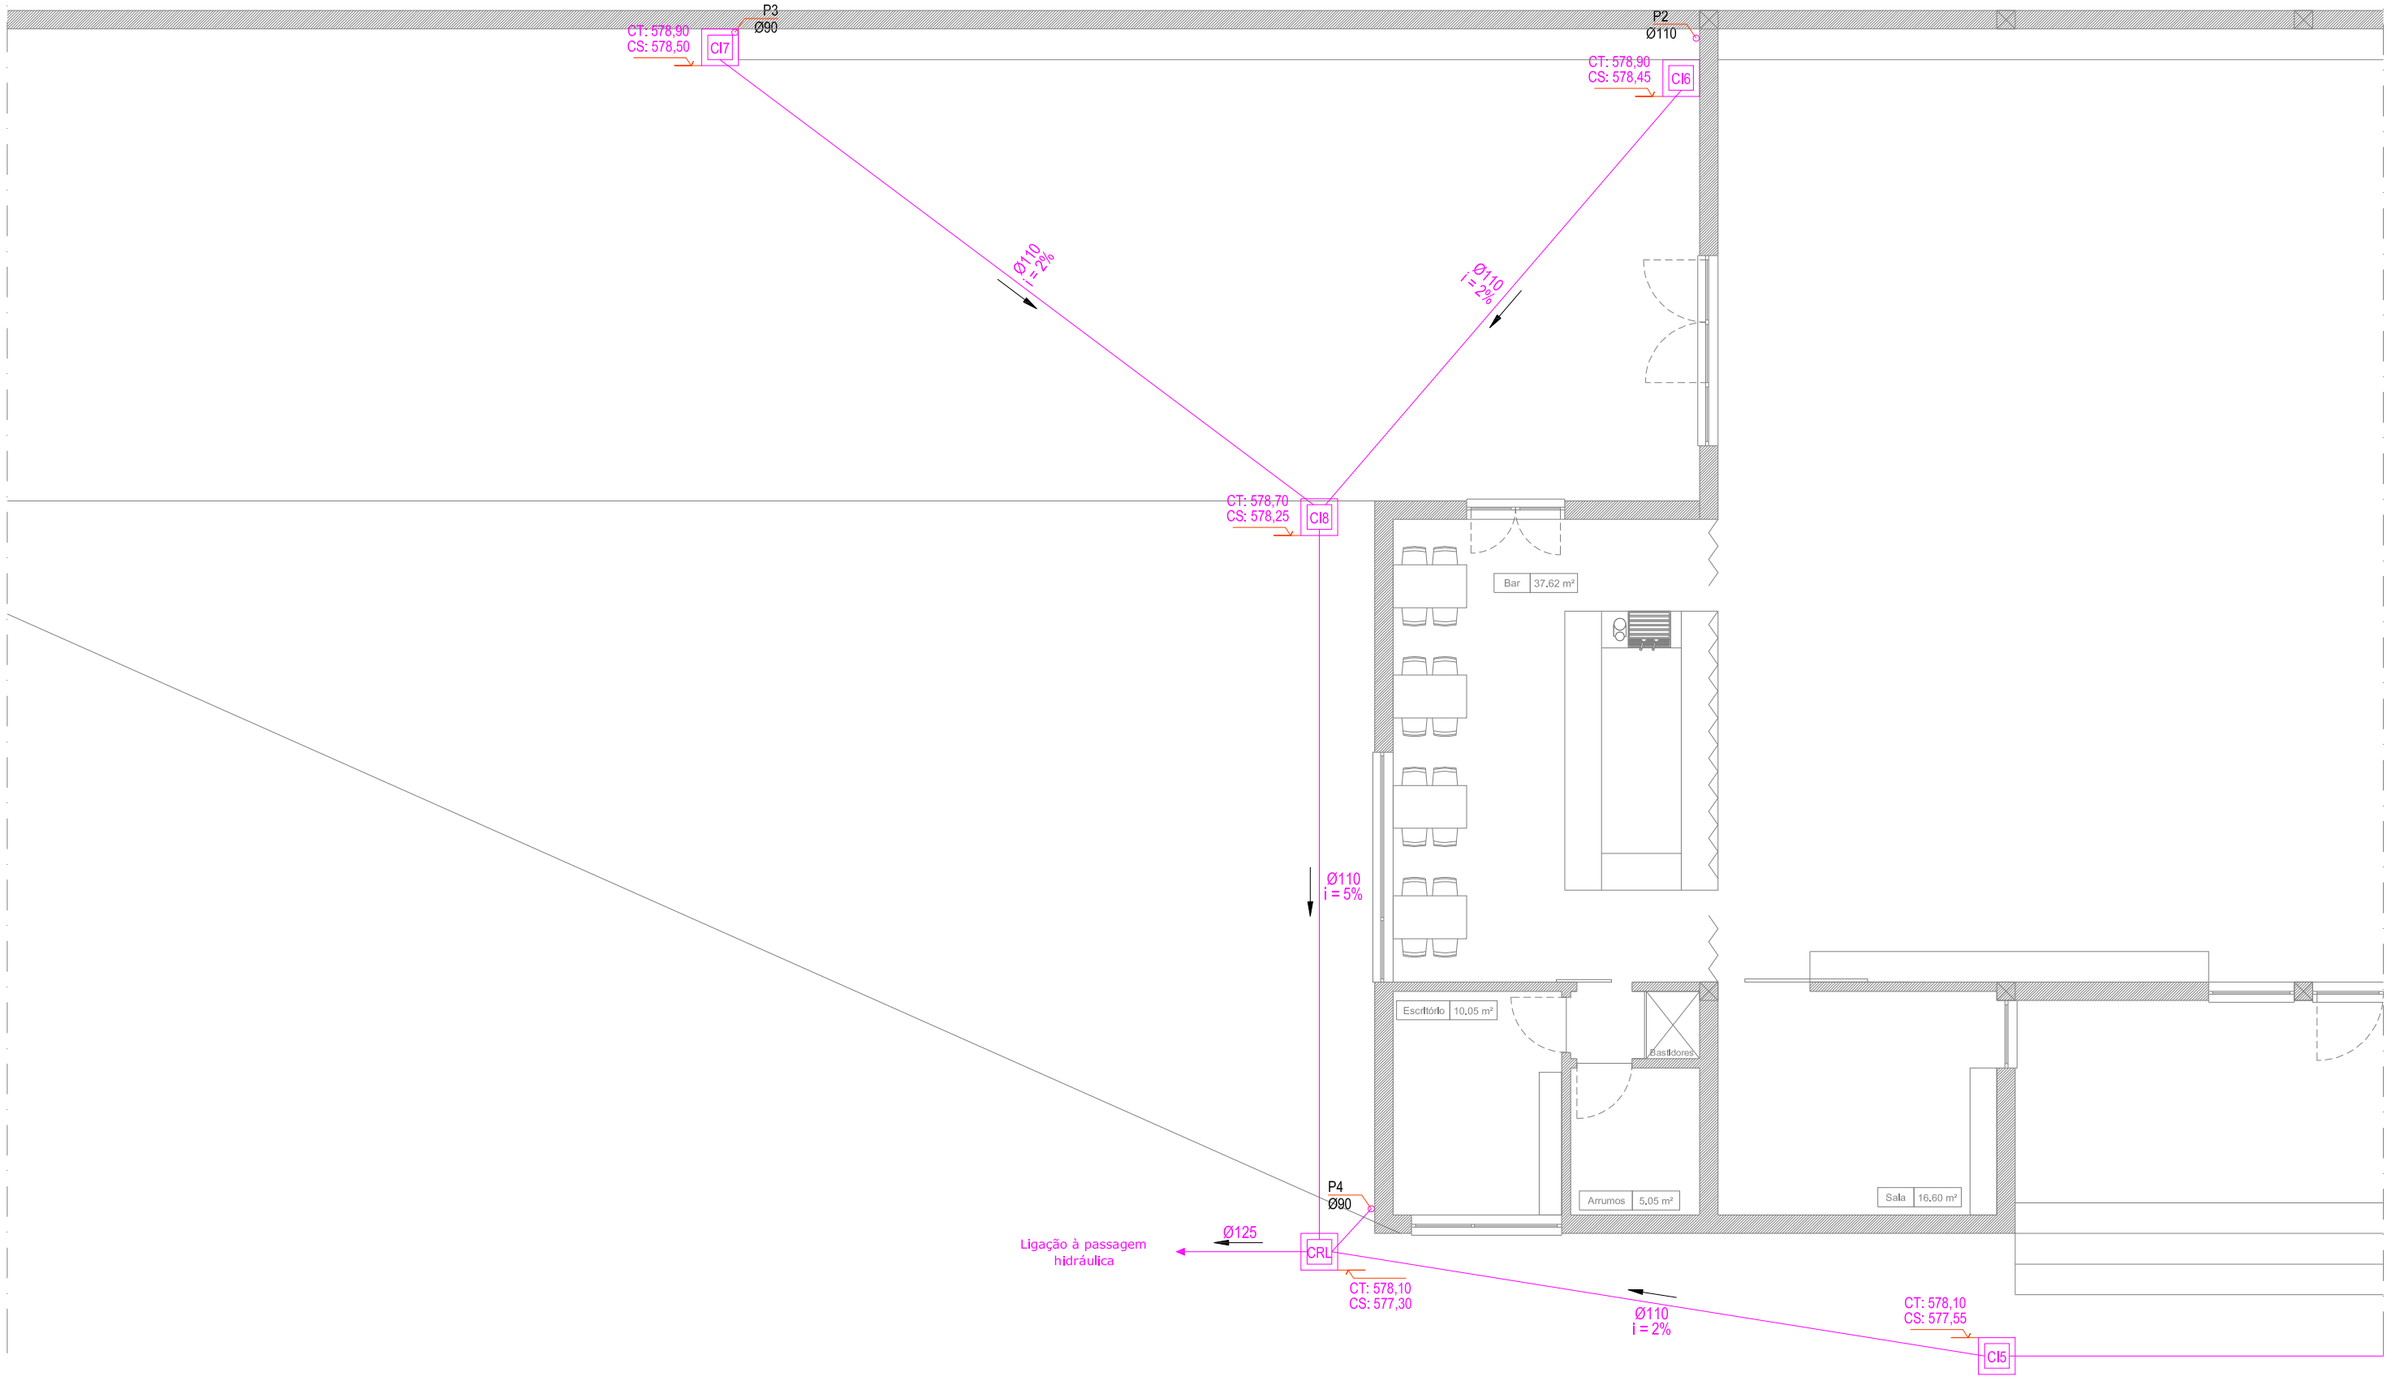

LEGENDA	
Canalização de Águas Pluviais	A01 = 397,29 m²
Caleira de Águas Pluviais	A02 = 103,57 m²
Pn, ø — Tubo de Queda das Águas Pluviais	A03 = 41,58 m²
i — Sentido do Escoamento	A04 = 37,48 m²
CIn — Caixa de Inspeção	A05 = 70,56 m²
	A06 = 38,16 m²

Planta


norte | escala 1/100 | desenho nº V2 05


Câmara Municipal de Vimioso (requerente)	Santulhão| Vimioso (morada)
Rede Predial de Drenagem de Águas Pluviais (código do plano)	Licenciamento (fase)
Artur Pires, eng. civil / Helder Torrão, eng. civil (elaborado por)	30 de maio de 2020 (data de elaboração)

ARTUR PIRES ENGENHARIA

ZWCAD+2015 ID: 47EA66D8

Autoria da arquitetura: Luís Barros | Arquitectura | Tel.:963 662 216

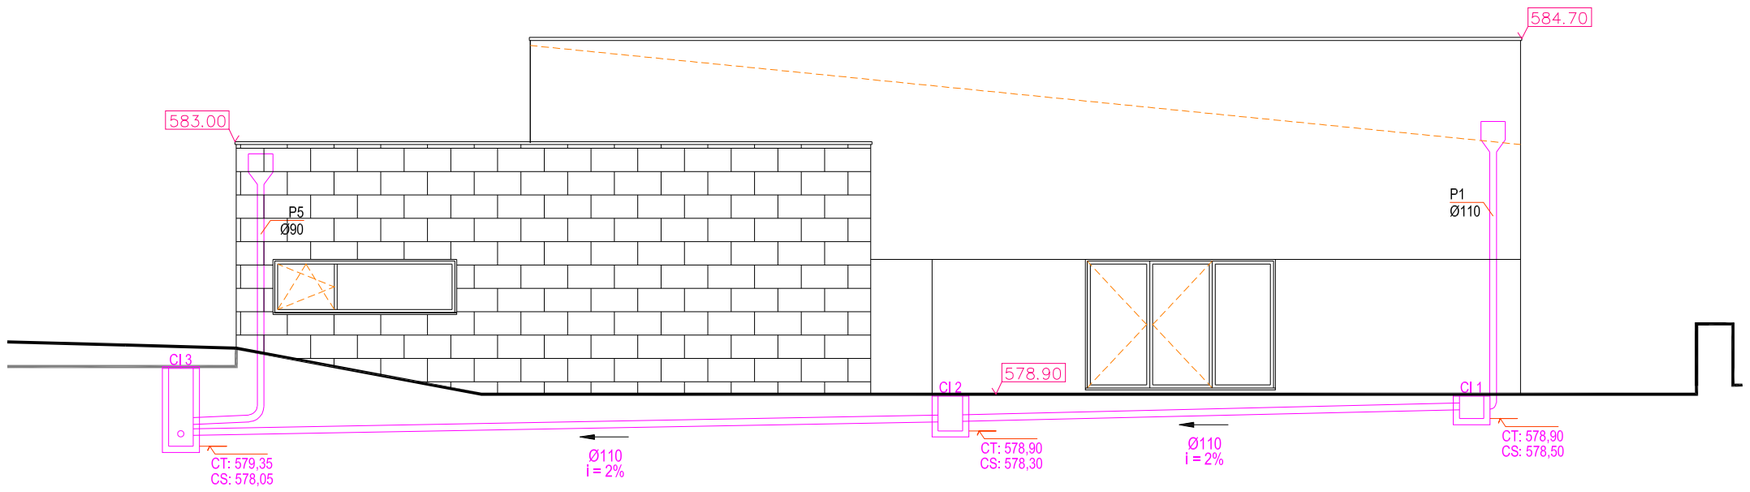

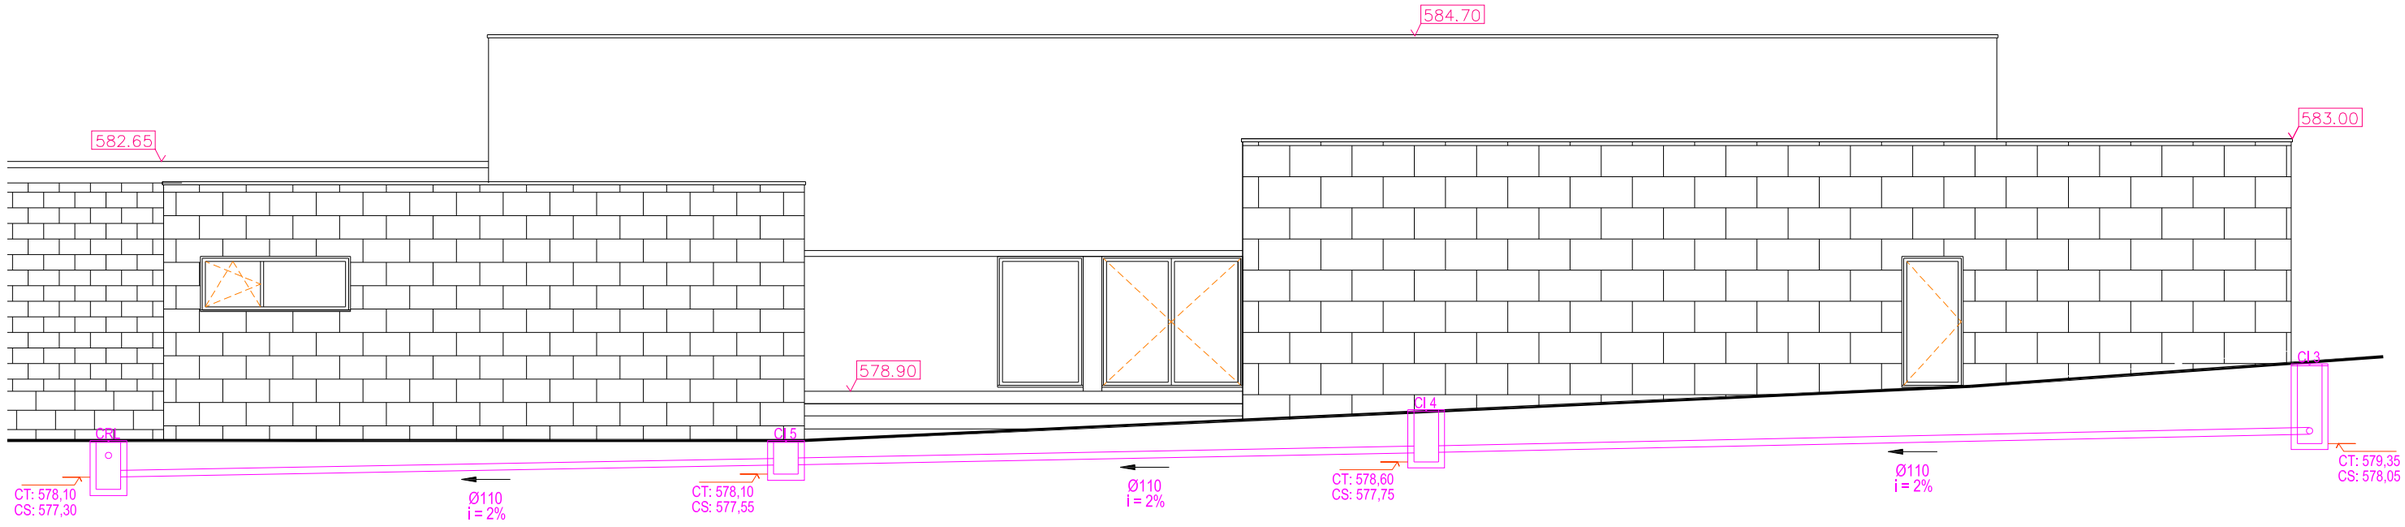

Autoria da arquitetura: Luís Barros | Arquitectura | Tel.:963 662 216

Alçados | Pormenores


escala: 1/100


desenho nº: V2 06

Câmara Municipal de Vimioso (requerente)	Santulhão| Vimioso (morada)
Rede Predial de Drenagem de Águas Pluviais (código do plano)	Licenciamento (fase)
Artur Pires, eng. civil / Helder Torrão, eng. civil (elaborado por)	30 de maio de 2020 (data de elaboração)


ARTUR PIRES ENGENHARIA

ZWCAD+2015 ID: 47EA66D8

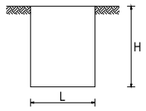DIMENSÕES DAS CÂMARAS DE VISITA		
	H [m]	L [m]
	0.25<H<1.00	> 0.80xH
	<2.50	1.00
	>2.50	1.25

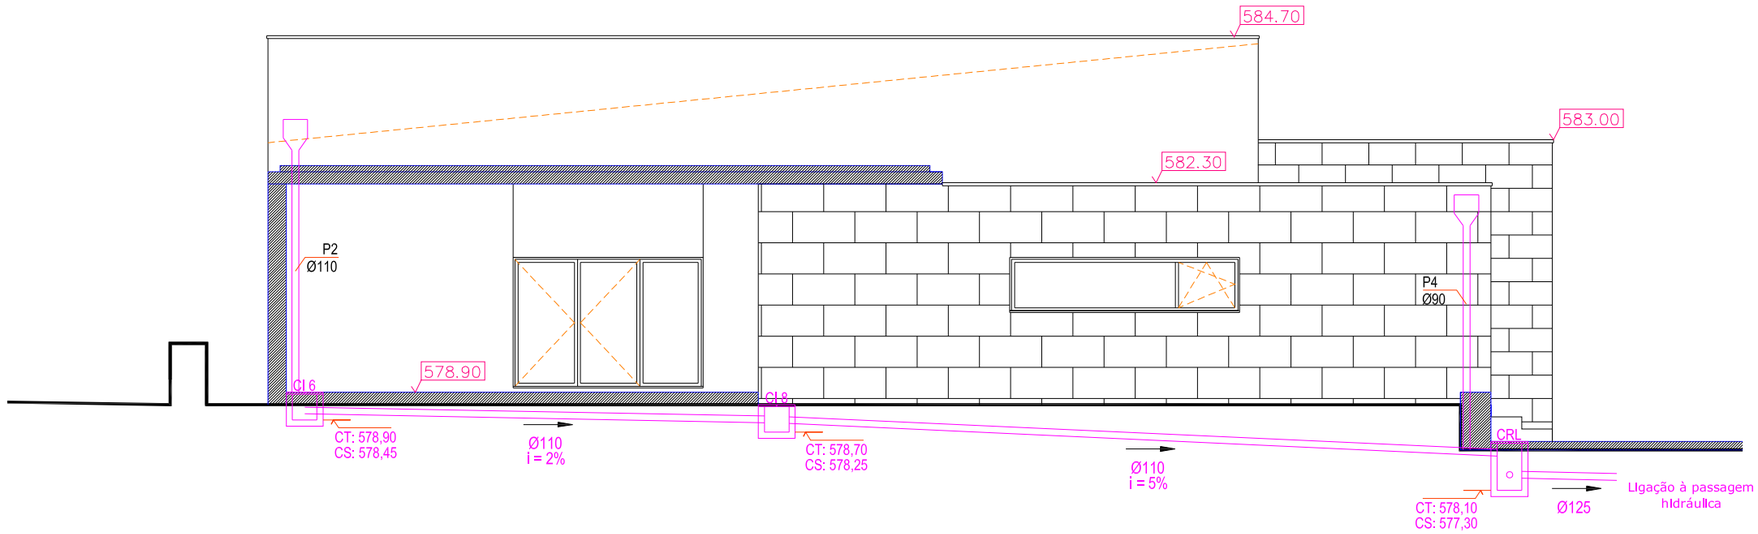

Pormenor Tipo: Caixa de Inspeção (base de areia)
(Escala 1/20)

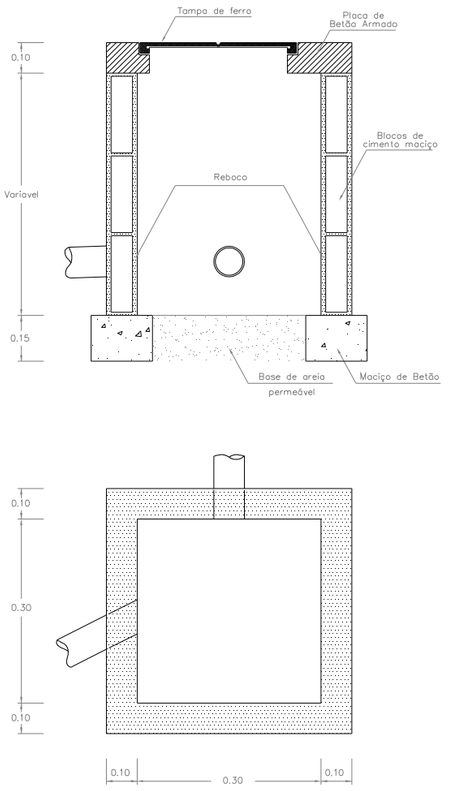

Alçados | Pormenores

escala	desenho nº
1/100 1/20	V2 07

Câmara Municipal de Vimioso	Santulhão| Vimioso
requerente	morada
Rede Predial de Drenagem de Águas Pluviais	Licenciamento
código do plano	fase
Artur Pires, eng. civil / Helder Torrão, eng. civil	30 de maio de 2020
elaborado por	data de elaboração

ARTUR PIRES ENGENHARIA

ZWCAD+2015 ID: 47EA66D8

Autoria da arquitetura: Luís Barros | Arquitectura | Tel.:963 662 216