



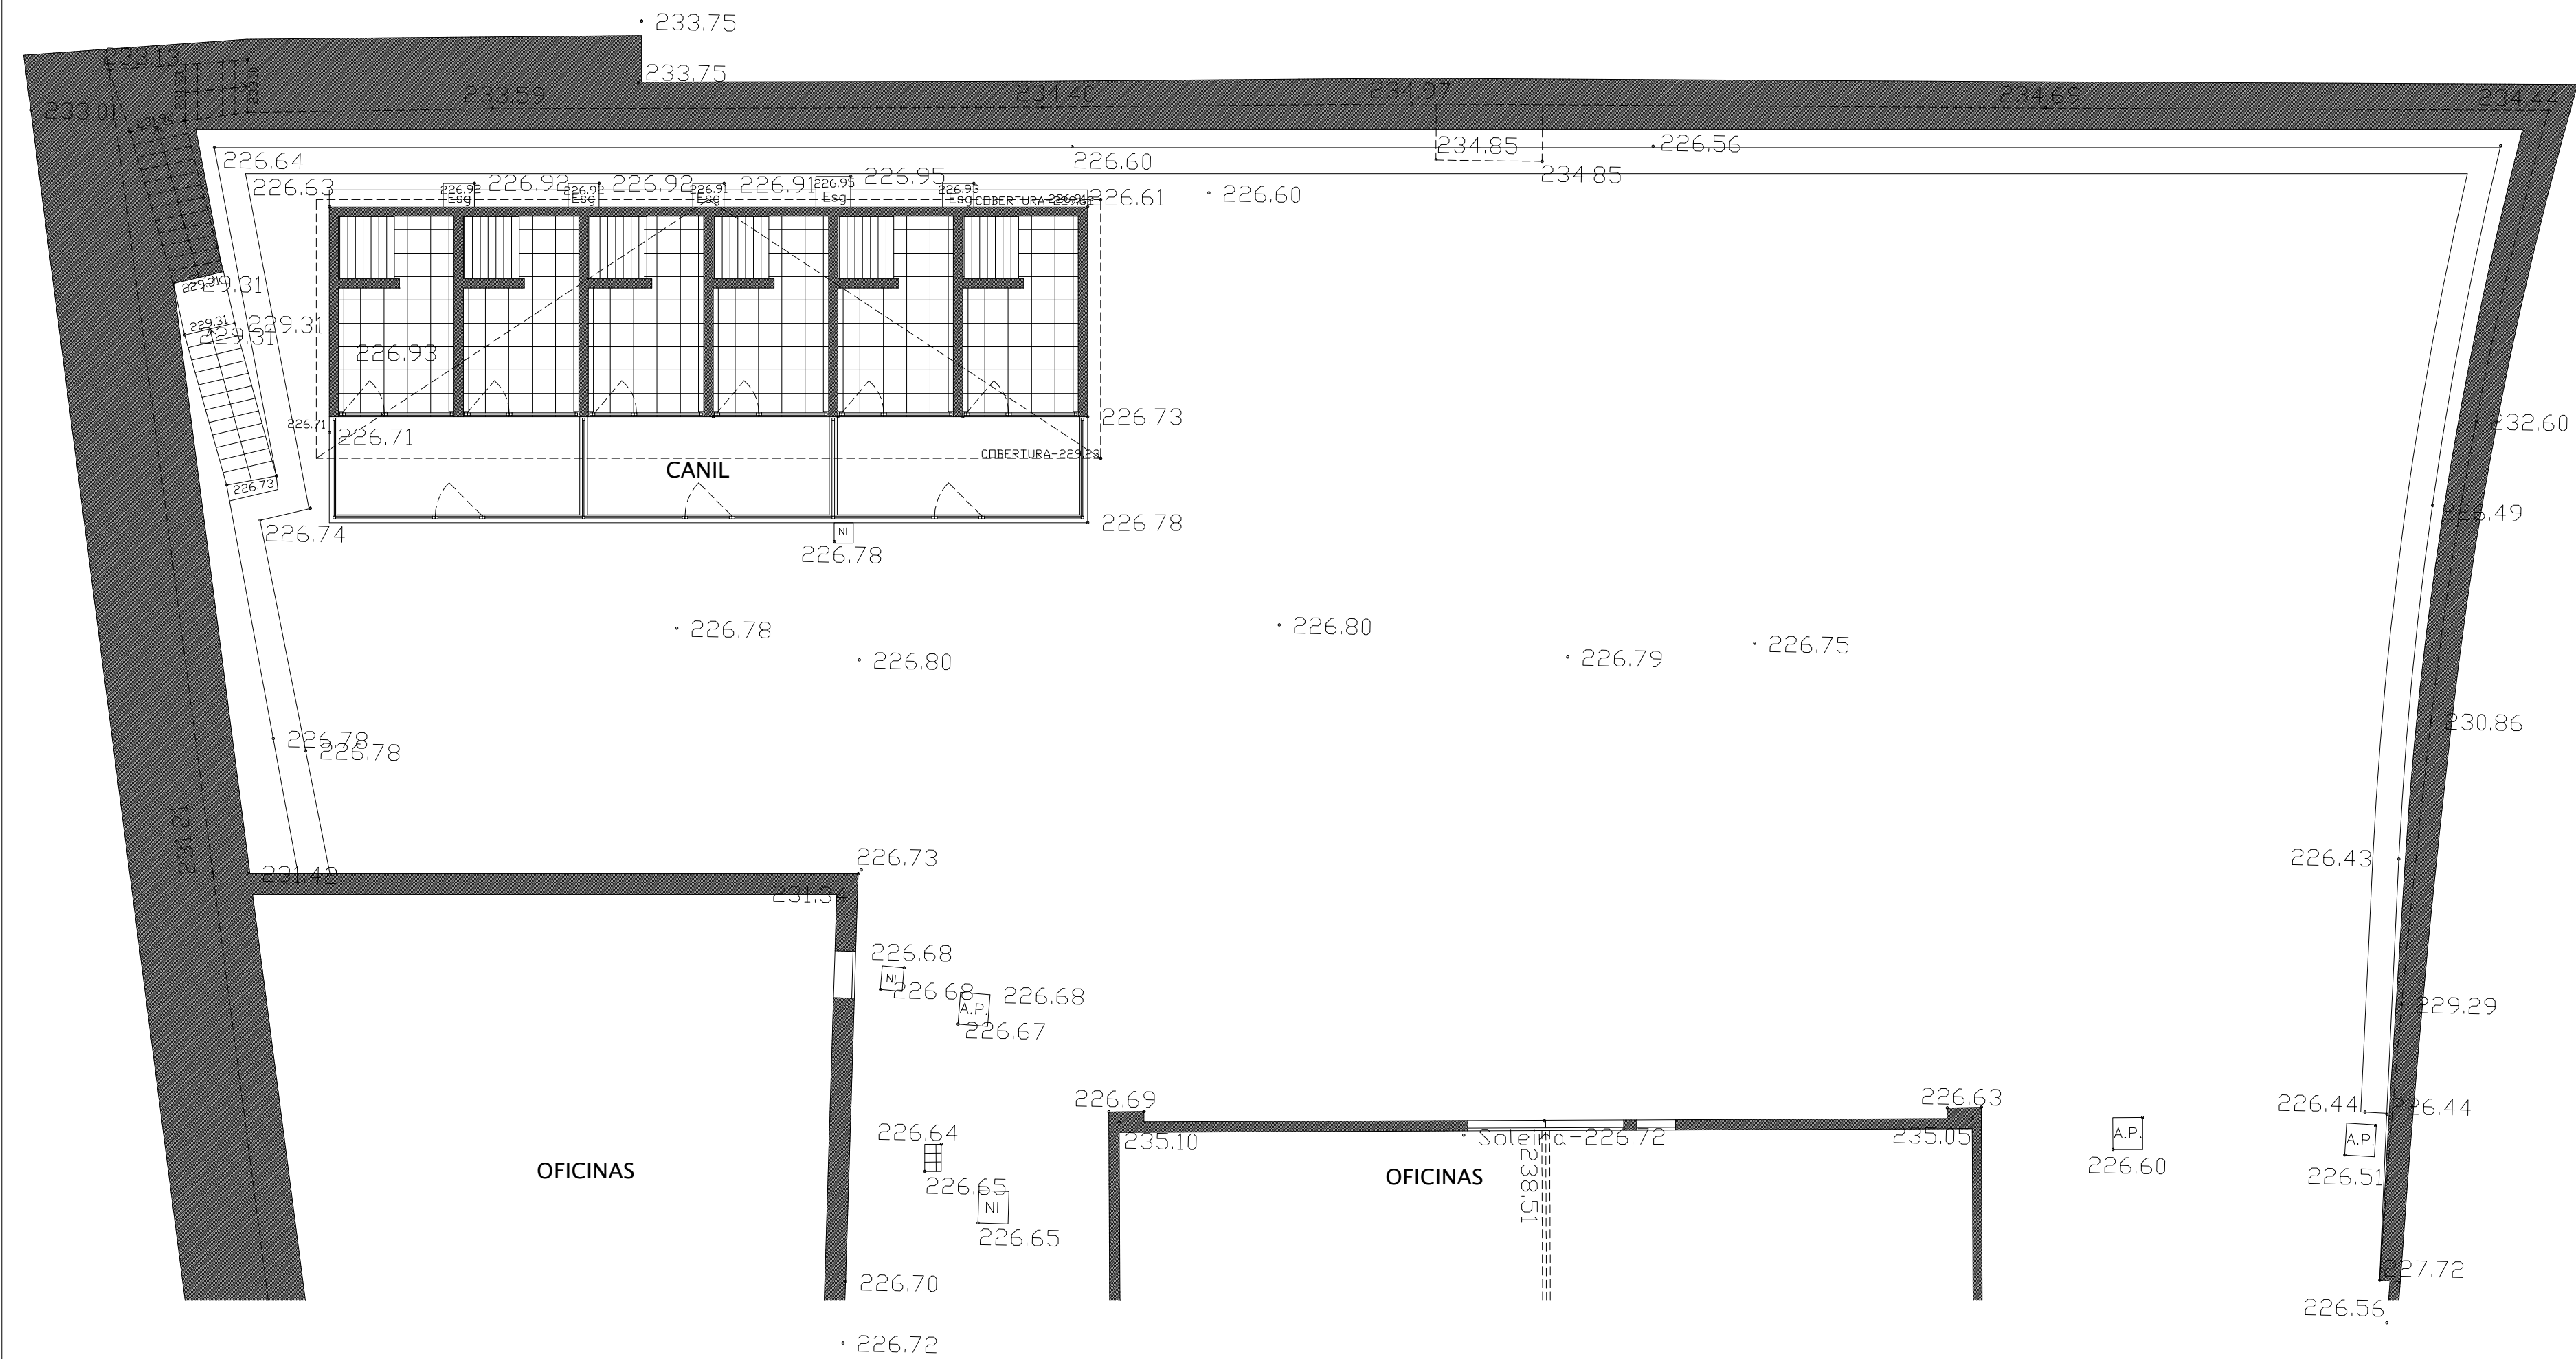

LEVANTAMENTO DO EXISTENTE E TOPOGRAFIA

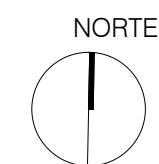

SECRETARIA REGIONAL DE EQUIPAMENTOS E INFRAESTRUTURAS
DIREÇÃO REGIONAL DO EQUIPAMENTO SOCIAL E CONSERVAÇÃO | D.S.E.P



CONSTRUÇÃO DE 6 BOXES PARA CÃES E COBERTURA DE PROTEÇÃO PARA VEICULOS
PSP NA PENTEADA - FUNCHAL

DESENHO
PSP-ARQ

ARQUITETURA I PROJETO DE EXECUÇÃO

LAYOUT
1.1PLTLEV

LEVANTAMENTO DO EXISTENTE E TOPOGRAFIA

FOLHA

PROJECTOU
AD


VERIFICOU
AD

DATA
FEVEREIRO 2020

ESCALAS
1 :100

REVISÃO
.....

ARQ-1.1

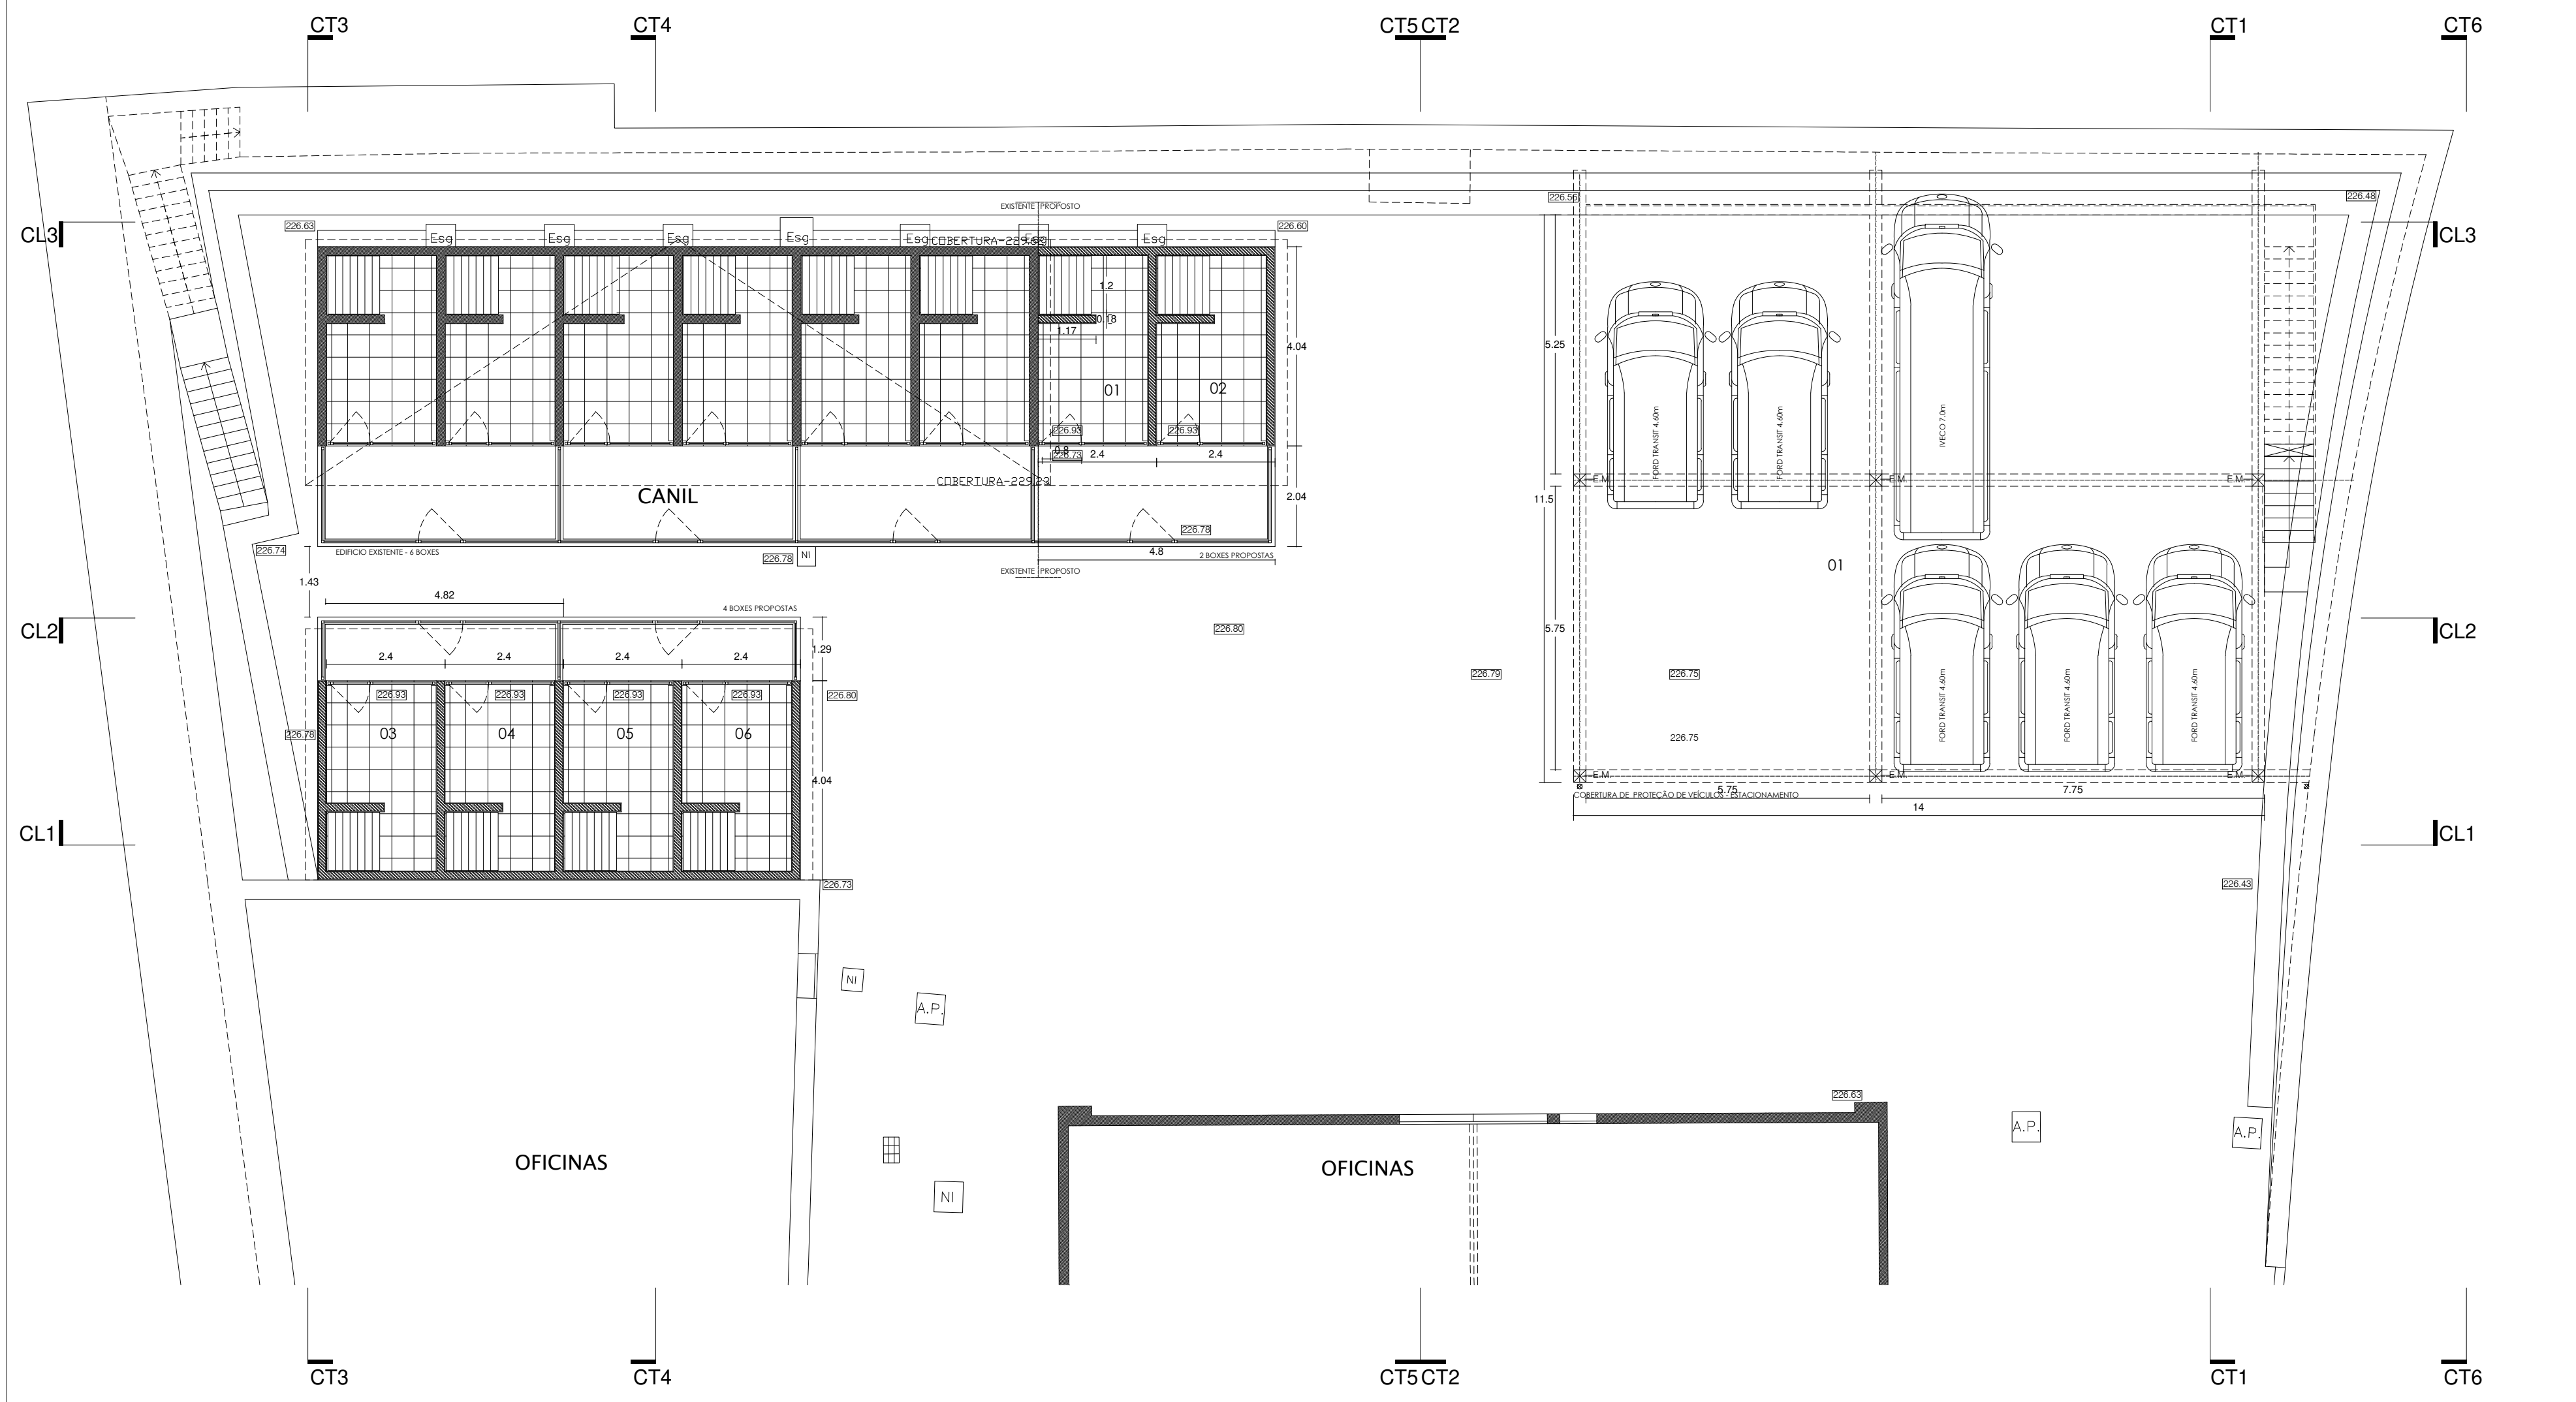

PLANTA DA BASE

- NIVEL 1 - 6 BOXES À COTA 226.93

 - 01 - Canil (8.50m²)
 - 02 - Canil (8.50m²)
 - 03 - Canil (8.50m²)
 - 04 - Canil (8.50m²)
 - 05 - Canil (8.50m²)
 - 06 - Canil (8.50m²)

Área bruta - 60.0m²
- NIVEL 1 - COBERTURA DO ESTACIONAMENTO

 - 01 - Estacionamento (168.0m²)

Área coberta - 168.0m²

- ALVENARIA EXISTENTE
- BETÃO ARMADO
- BLOCO DE CIMENTO PRE MOLDADO
- BETONILHA ARMADA
- ESTRUTURA METALICA
- ESPUMA DE POLIURETANO
- PAVIMENTO PLACA CONTRAPLACADO
- PAVIMENTO EM MOSAICO CERÂMICO
- MADEIRA

ÁREAS BRUTAS	
ÁREA BRUTA DAS 6 BOXES PROPOSTAS	60.00m²
ÁREA BRUTA DA COBERTURA DE VEÍCULOS	194.00m²
TOTAL	254.00m²
ÁREA DE INTERVENÇÃO	735.00m²

00.00

COTA DE LIMPOS

NORTE

0

1

2

3

4

5

10m

SECRETARIA REGIONAL DE EQUIPAMENTOS E INFRAESTRUTURAS

DIREÇÃO REGIONAL DO EQUIPAMENTO SOCIAL E CONSERVAÇÃO | D.S.E.P

CONSTRUÇÃO DE 6 BOXES PARA CÃES E COBERTURA DE PROTEÇÃO PARA VEICULOS PSP NA PENTEADA - FUNCHAL

ARQUITETURA I PROJETO DE EXECUÇÃO

PLANTA DA BASE - 6 BOXES; COBERTURA DE PROTEÇÃO DOS VEICULOS

DESENHO

PSP-ARQ

LAYOUT

2.1PLTBAS

FOLHA

ARQ-2.1

PROJECTOU

AD

VERIFICOU

AD

DATA


SETEMBRO 2018

ESCALAS

1 :100

REVISÃO

.....

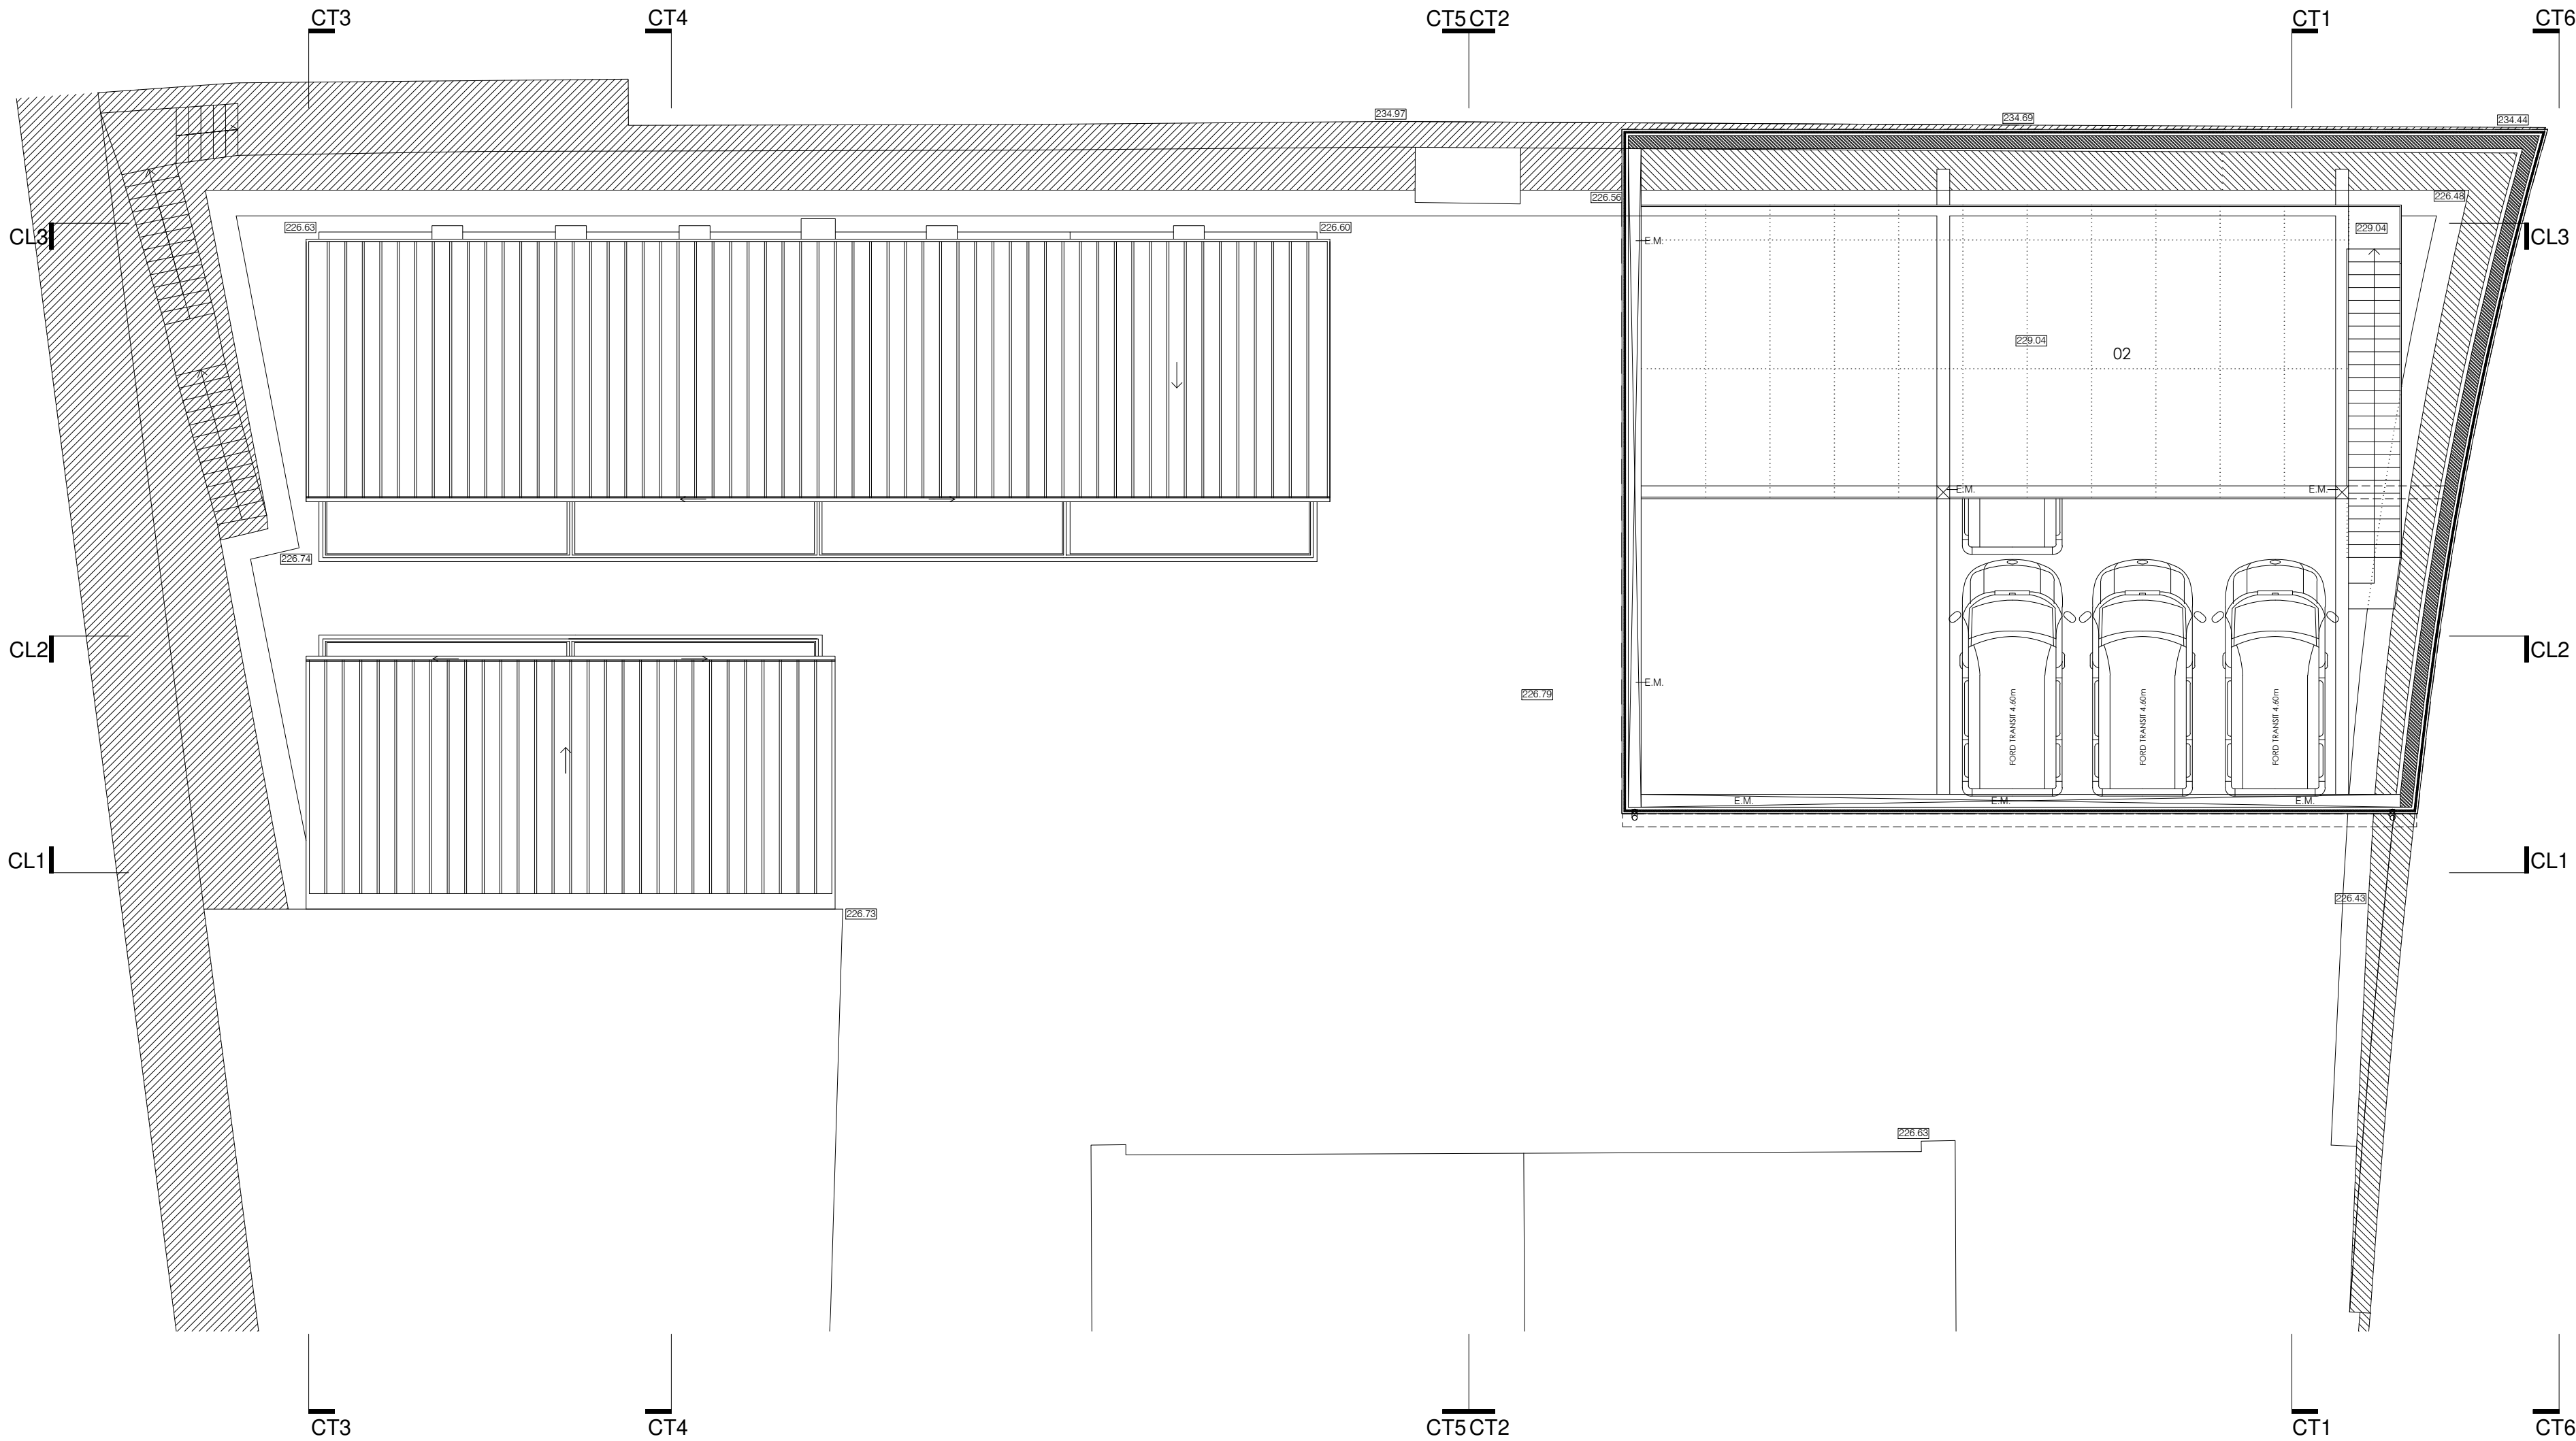



PLANTA DO MEZANINO

NÍVEL 2- COBERTURA DO ESTACIONAMENTO À COTA 229.04

02 - Mezanino (80.0m2)

- ALVENARIA EXISTENTE
- BETÃO ARMADO
- BLOCO DE CIMENTO PRE MOLDADO
- BETONILHA ARMADA
- ESTRUTURA METALICA
- ESPUMA DE POLIURETANO
- PAVIMENTO PLACA CONTRAPLACADO
- PAVIMENTO EM MOSAICO CERÂMICO
- MADEIRA

ÁREAS BRUTAS	
ÁREA BRUTA DAS 6 BOXES PROPOSTAS	60.00m²
ÁREA BRUTA DA COBERTURA DE VEÍCULOS	194.00m²
TOTAL	254.00m²
ÁREA DE INTERVENÇÃO	735.00m²

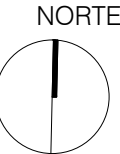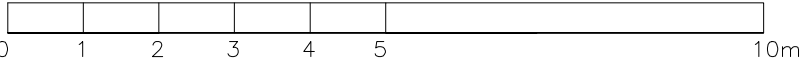

SECRETARIA REGIONAL DE EQUIPAMENTOS E INFRAESTRUTURAS

DIREÇÃO REGIONAL DO EQUIPAMENTO SOCIAL E CONSERVAÇÃO | D.S.E.P

CONSTRUÇÃO DE 6 BOXES PARA CÃES E COBERTURA DE PROTEÇÃO PARA VEICULOS
PSP NA PENTEADA - FUNCHAL

ARQUITETURA I PROJETO DE EXECUÇÃO

PLANTA DO MEZANINO E COBERTURA - 6 BOXES; COBERTURA DE PROTEÇÃO DOS VEICULOS

PROJECOTU
AD

VERIFICOU
AD

DATA
FEVEREIRO 2020

ESCALAS
1 :100


REVISÃO
.....

DESENHO
PSP-ARQ

LAYOUT
2.2PLTMEZ

FOLHA
ARQ-2.2

DRESC
DIREÇÃO REGIONAL DO EQUIPAMENTO SOCIAL E CONSERVAÇÃO

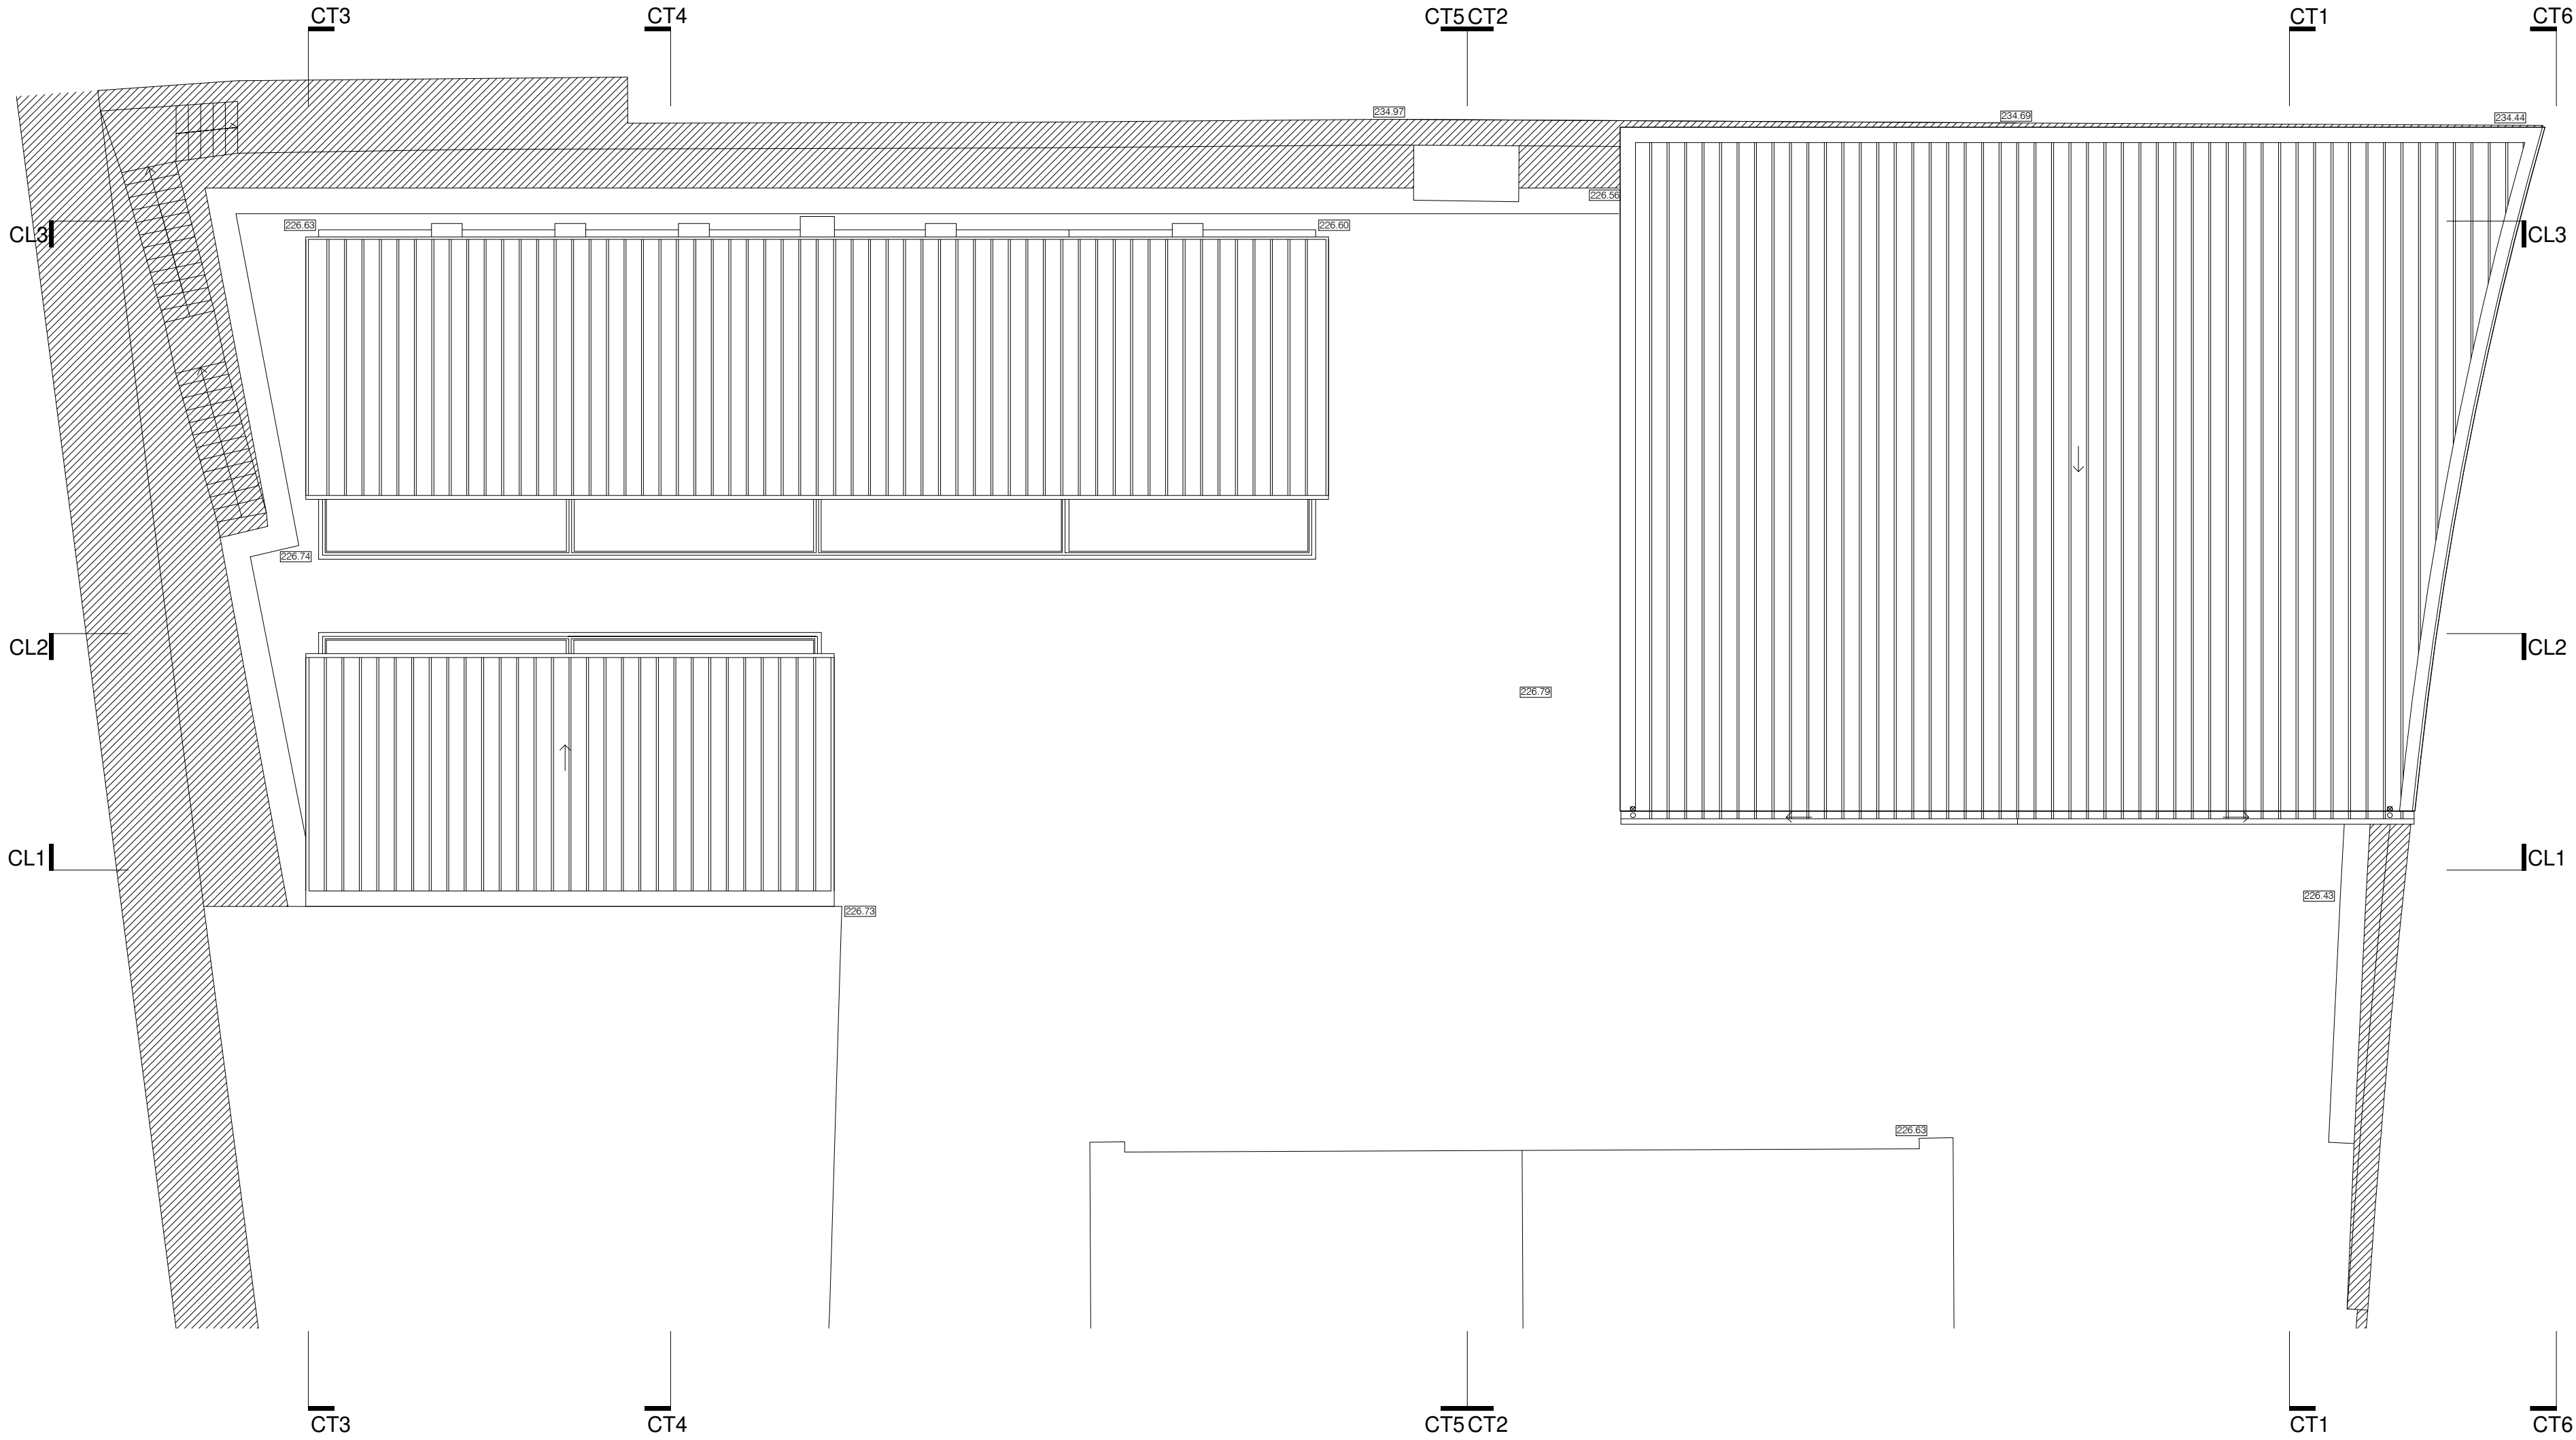

PLANTA DAS COBERTURAS


- ALVENARIA EXISTENTE
- BETÃO ARMADO
- BLOCO DE CIMENTO PRE MOLDADO
- BETONILHA ARMADA
- ESTRUTURA METALICA
- ESPUMA DE POLIURETANO
- PAVIMENTO PLACA CONTRAPLACADO
- PAVIMENTO EM MOSAICO CERÂMICO
- MADEIRA

00.00	COTA DE LIMPOS
ÁREAS BRUTAS	
ÁREA BRUTA DAS 6 BOXES PROPOSTAS	60.00m²
ÁREA BRUTA DA COBERTURA DE VEÍCULOS	194.00m²
TOTAL	254.00m²
ÁREA DE INTERVENÇÃO	735.00m²


012345

10m


SECRETARIA REGIONAL DE EQUIPAMENTOS E INFRAESTRUTURAS					
DIREÇÃO REGIONAL DO EQUIPAMENTO SOCIAL E CONSERVAÇÃO D.S.E.P				DESENHO	
CONSTRUÇÃO DE 6 BOXES PARA CÃES E COBERTURA DE PROTEÇÃO PARA VEICULOS				PSP-ARQ	
ARQUITETURA I PROJETO EXECUÇÃO				LAYOUT	
PLANTA DAS COBERTURAS - 6 BOXES; COBERTURA DE PROTEÇÃO DOS VEICULOS				2.3PLTCOB	
FOLHA				ARQ-2.3	
PROJECTOU	VERIFICOU	DATA	ESCALAS	REVISÃO	
AD	AD	FEVEREIRO 2020	1 :100		

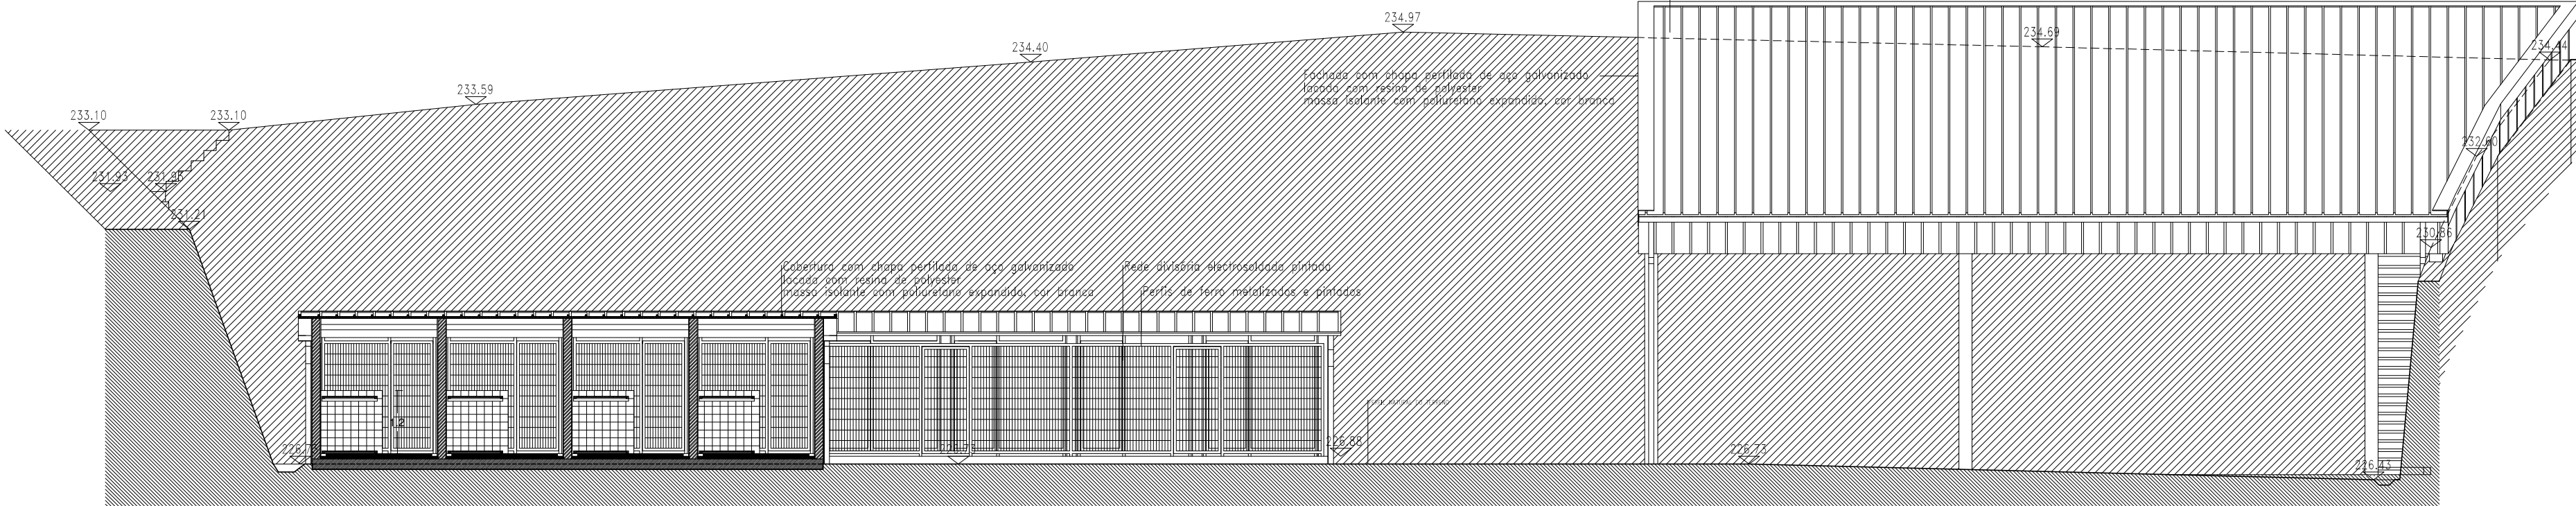


CL1

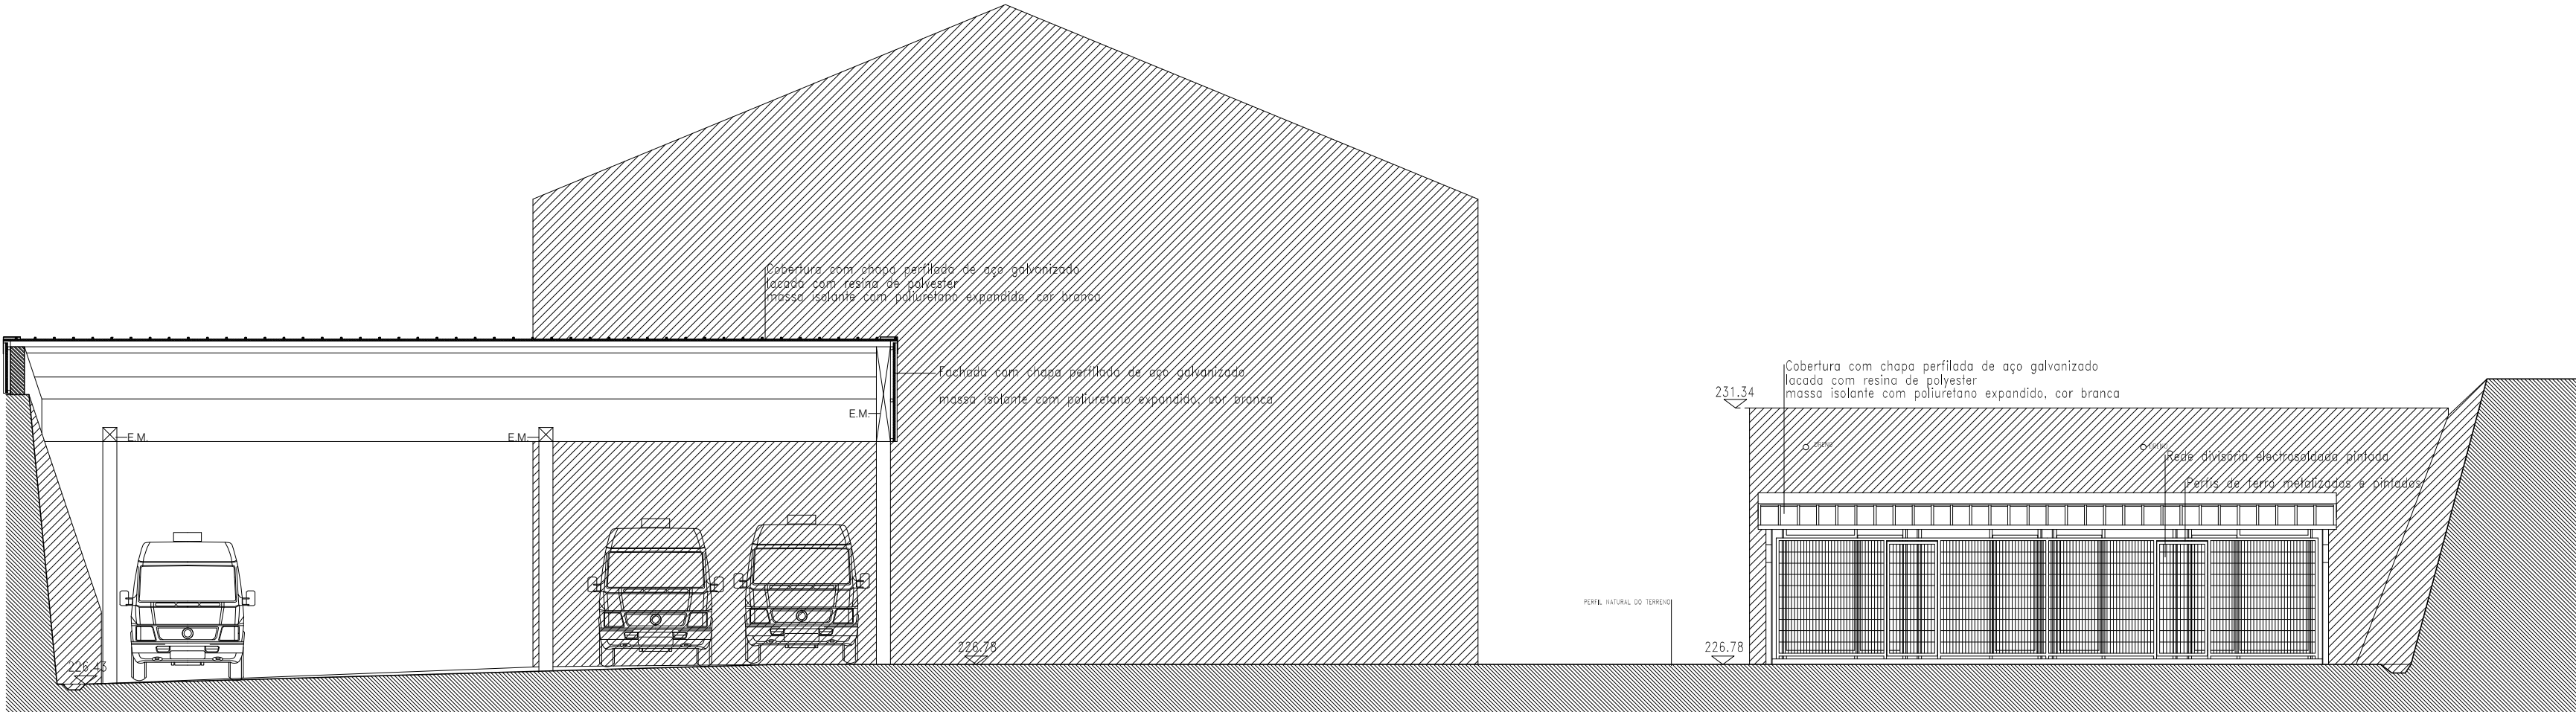

CL2

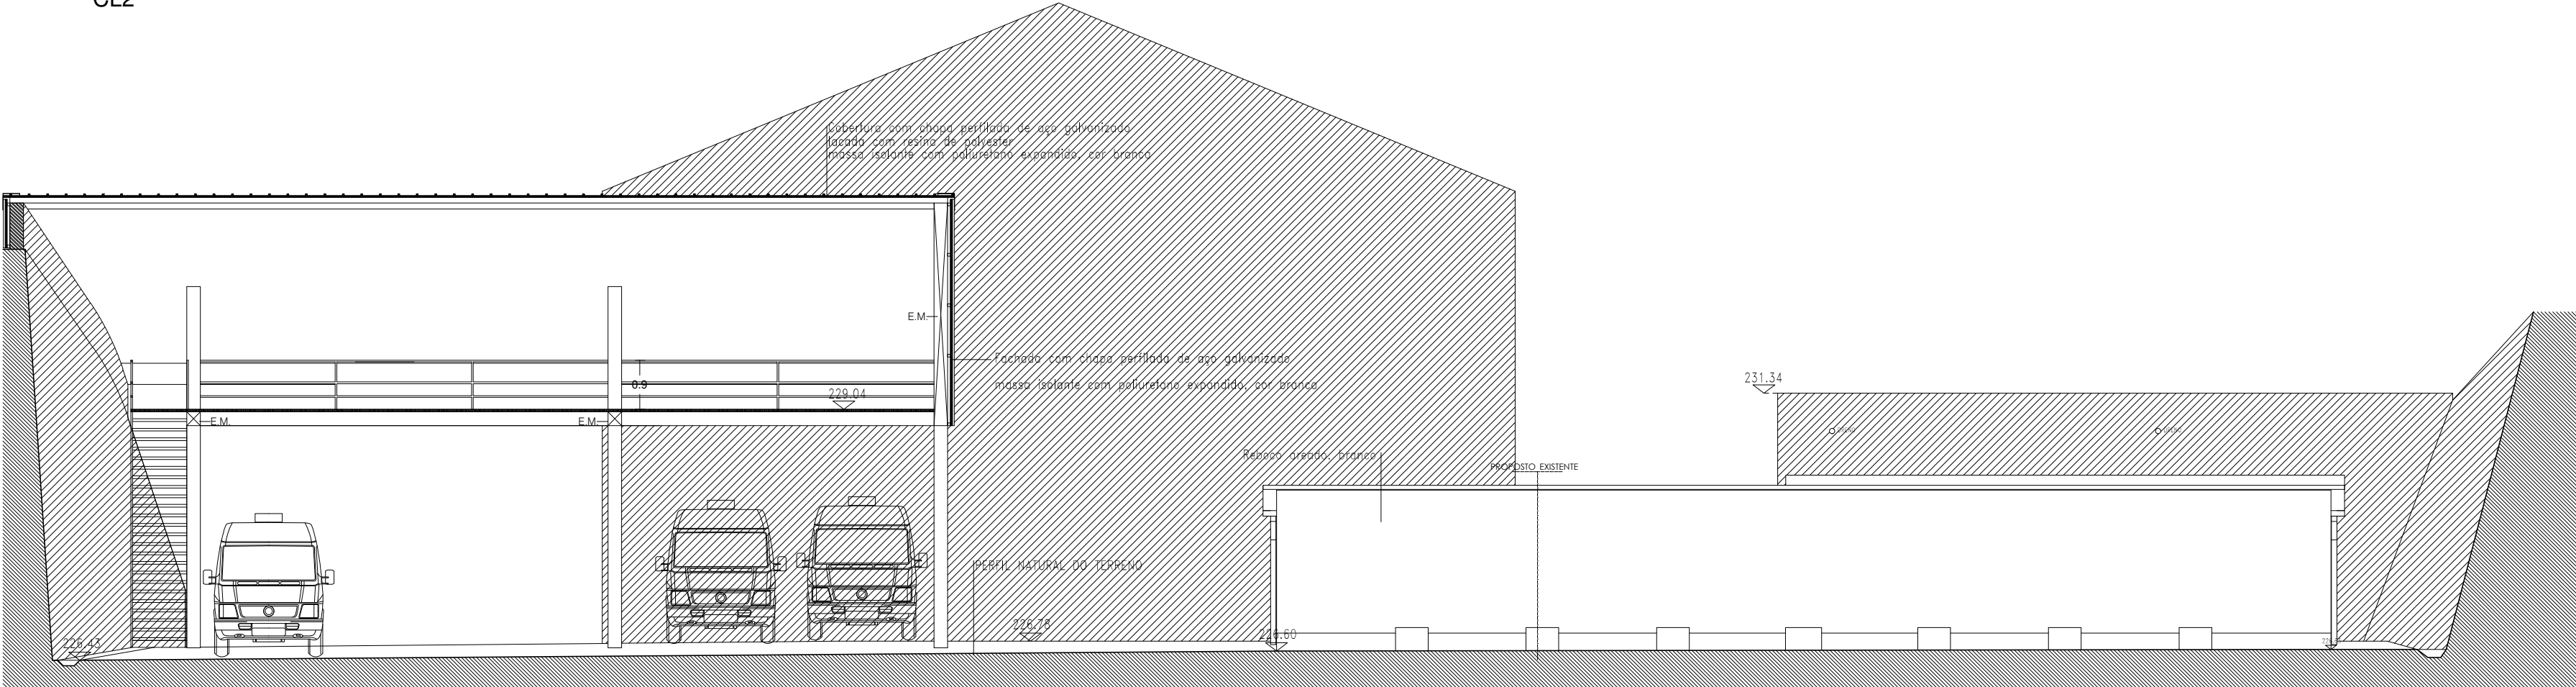


CL3

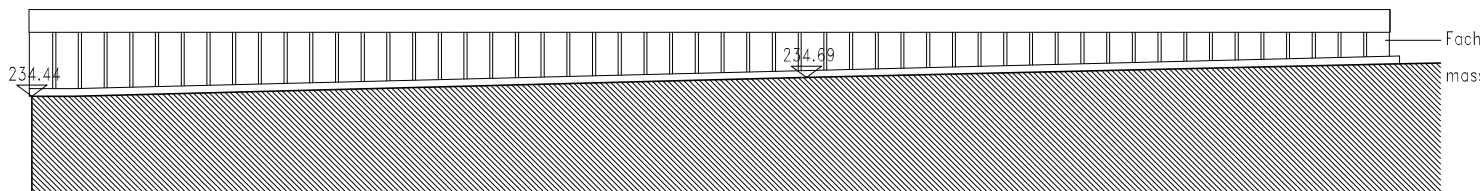


CL4


SECRETARIA REGIONAL DE EQUIPAMENTOS E INFRAESTRUTURAS					 DRESC DIREÇÃO REGIONAL DO EQUIPAMENTO SOCIAL E CONSERVAÇÃO
DIREÇÃO REGIONAL DO EQUIPAMENTO SOCIAL E CONSERVAÇÃO D.S.E.P					
CONSTRUÇÃO DE 6 BOXES PARA CÃES E COBERTURA DE PROTEÇÃO PARA VEICULOS PSP NA PENTEADA - FUNCHAL					
ARQUITETURA I PROJETO DE EXECUÇÃO					
CORTES LONGITUDINAIS CL1; CL2; CL3; CL4					
PROJECTOU AD	VERIFICOU AD	DATA FEVEREIRO 2020	ESCALAS 1 :100	REVISÃO	DESENHO PSP-ARQ
					LAYOUT 2.4CTRALÇ
					FOLHA ARQ-2.4

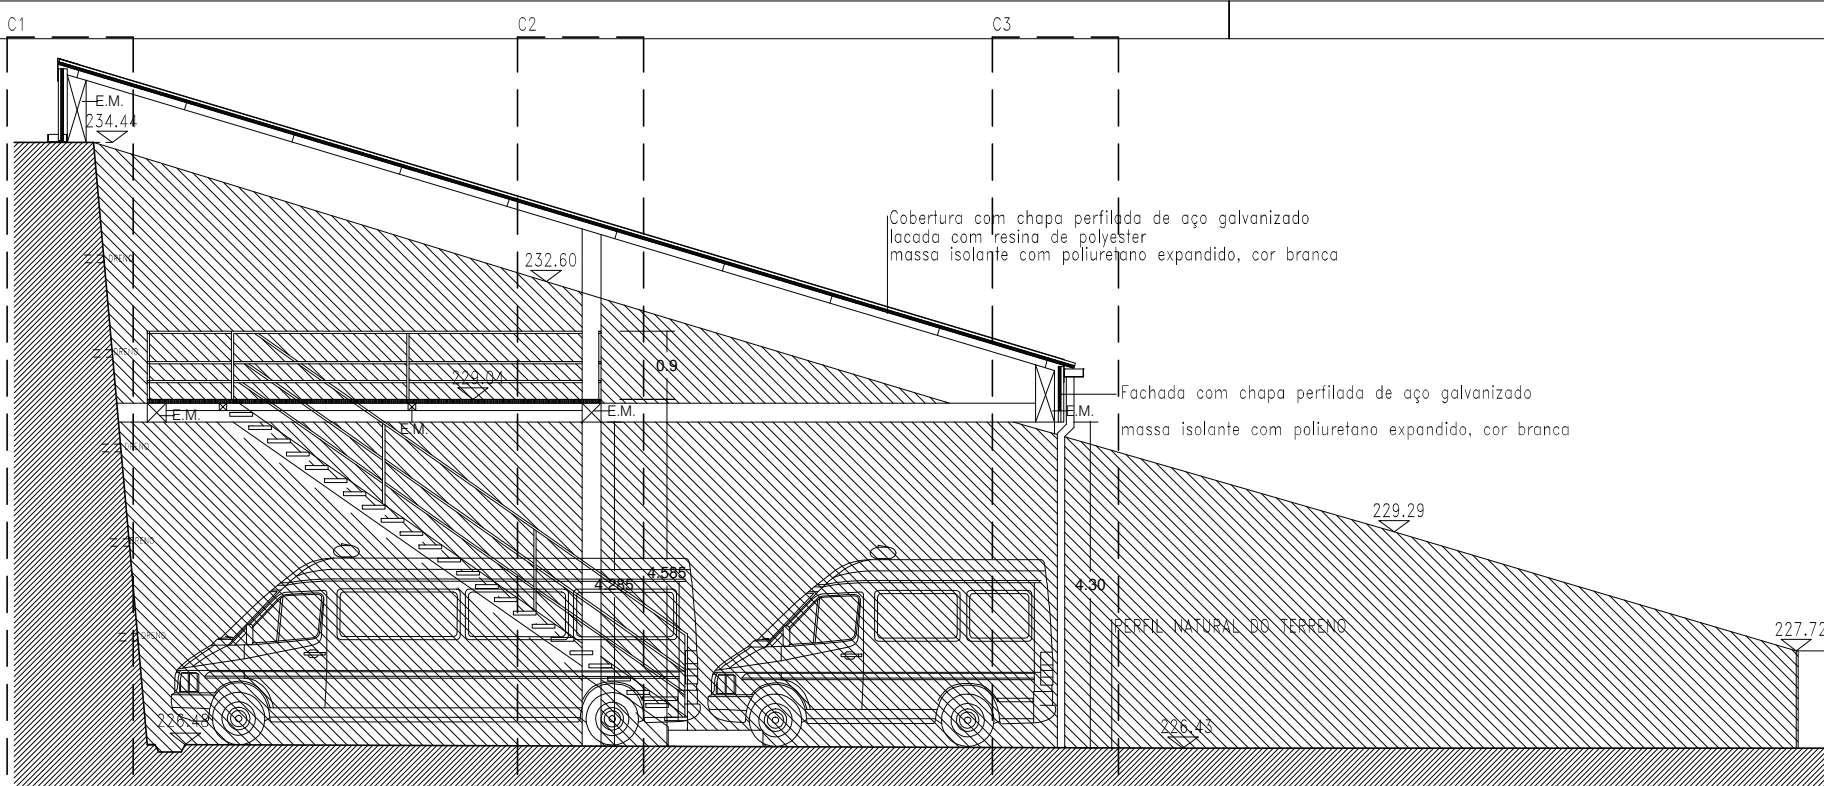


CT1

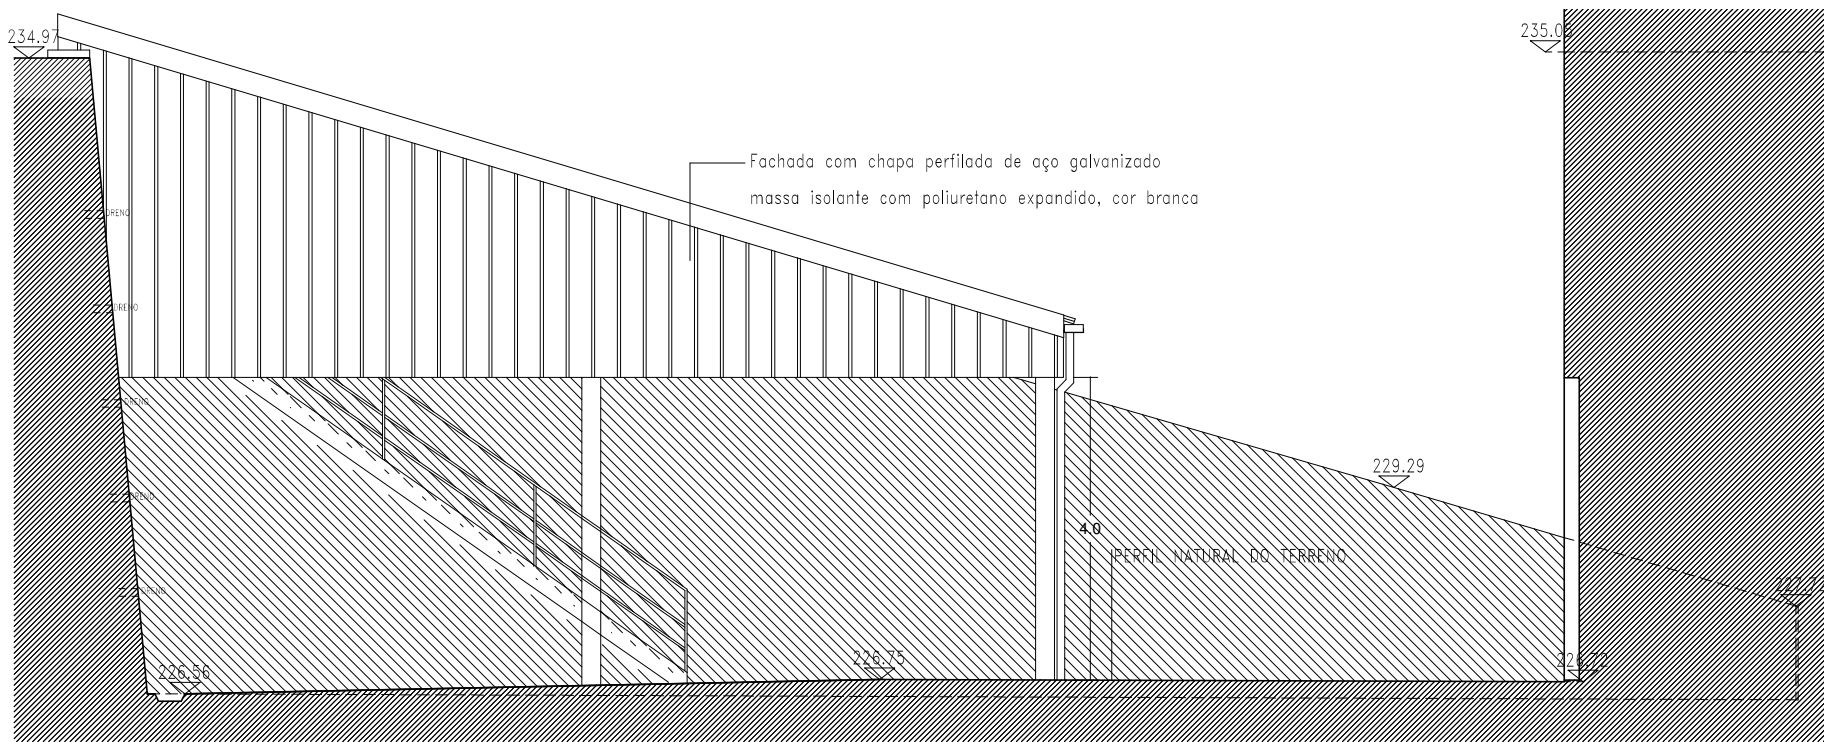


CT2

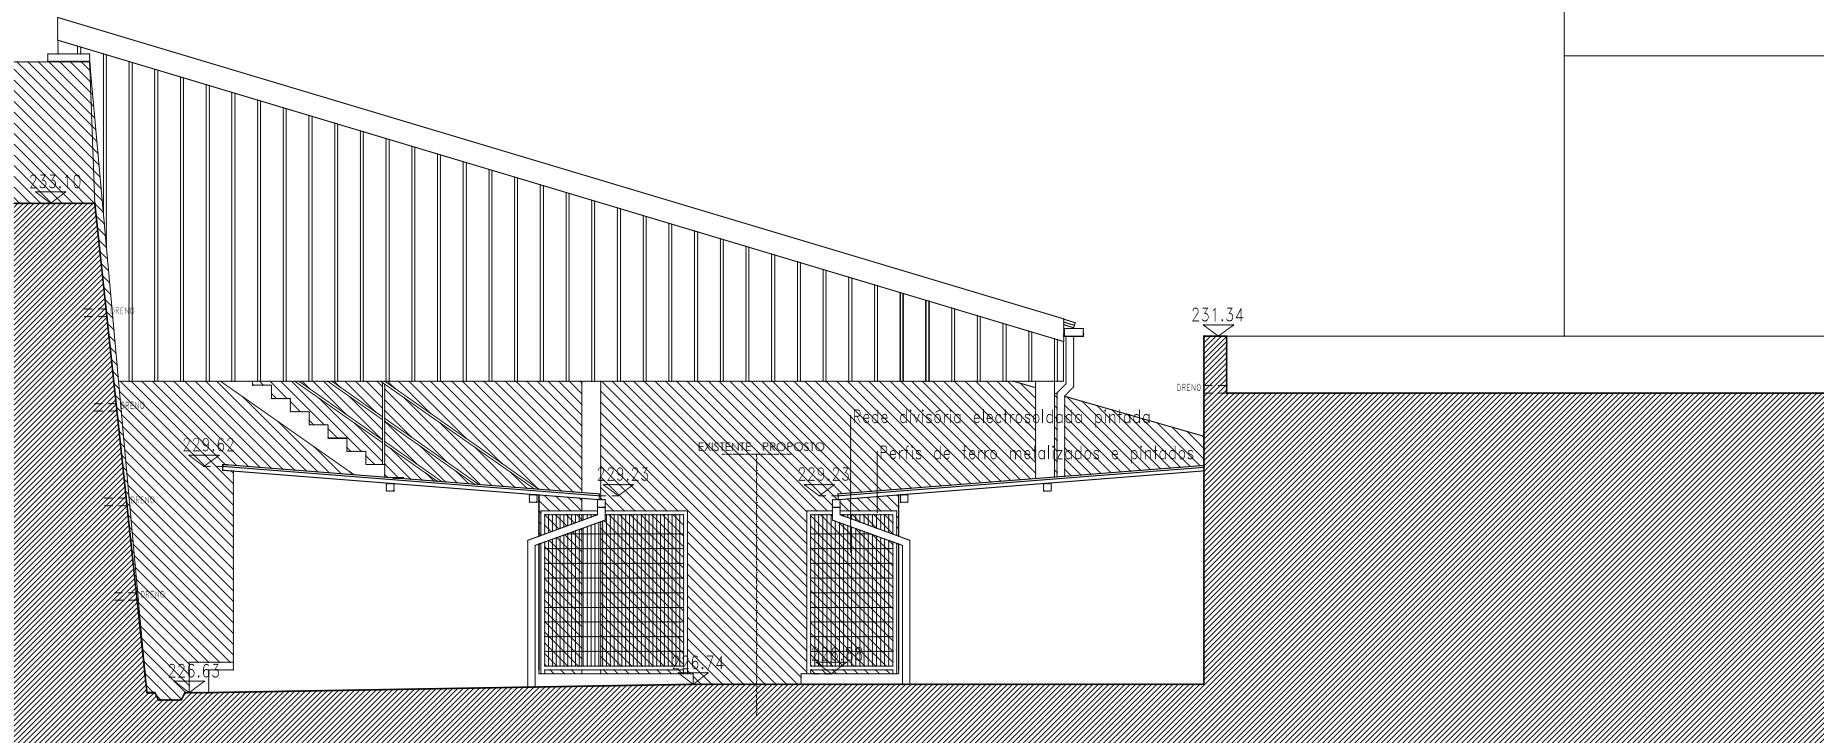


CT3

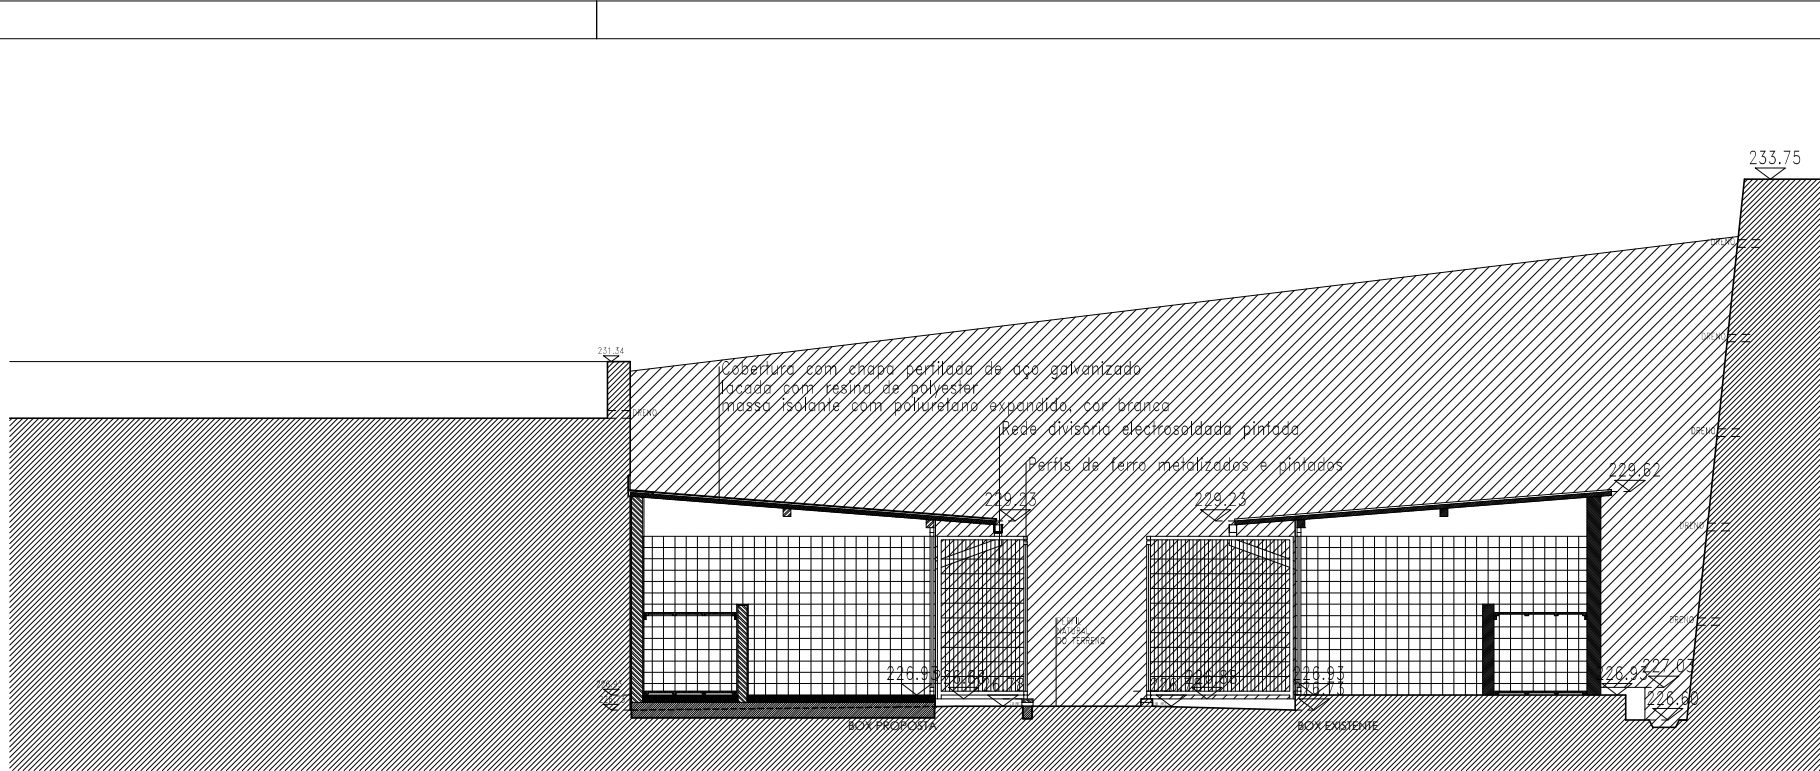

CT4

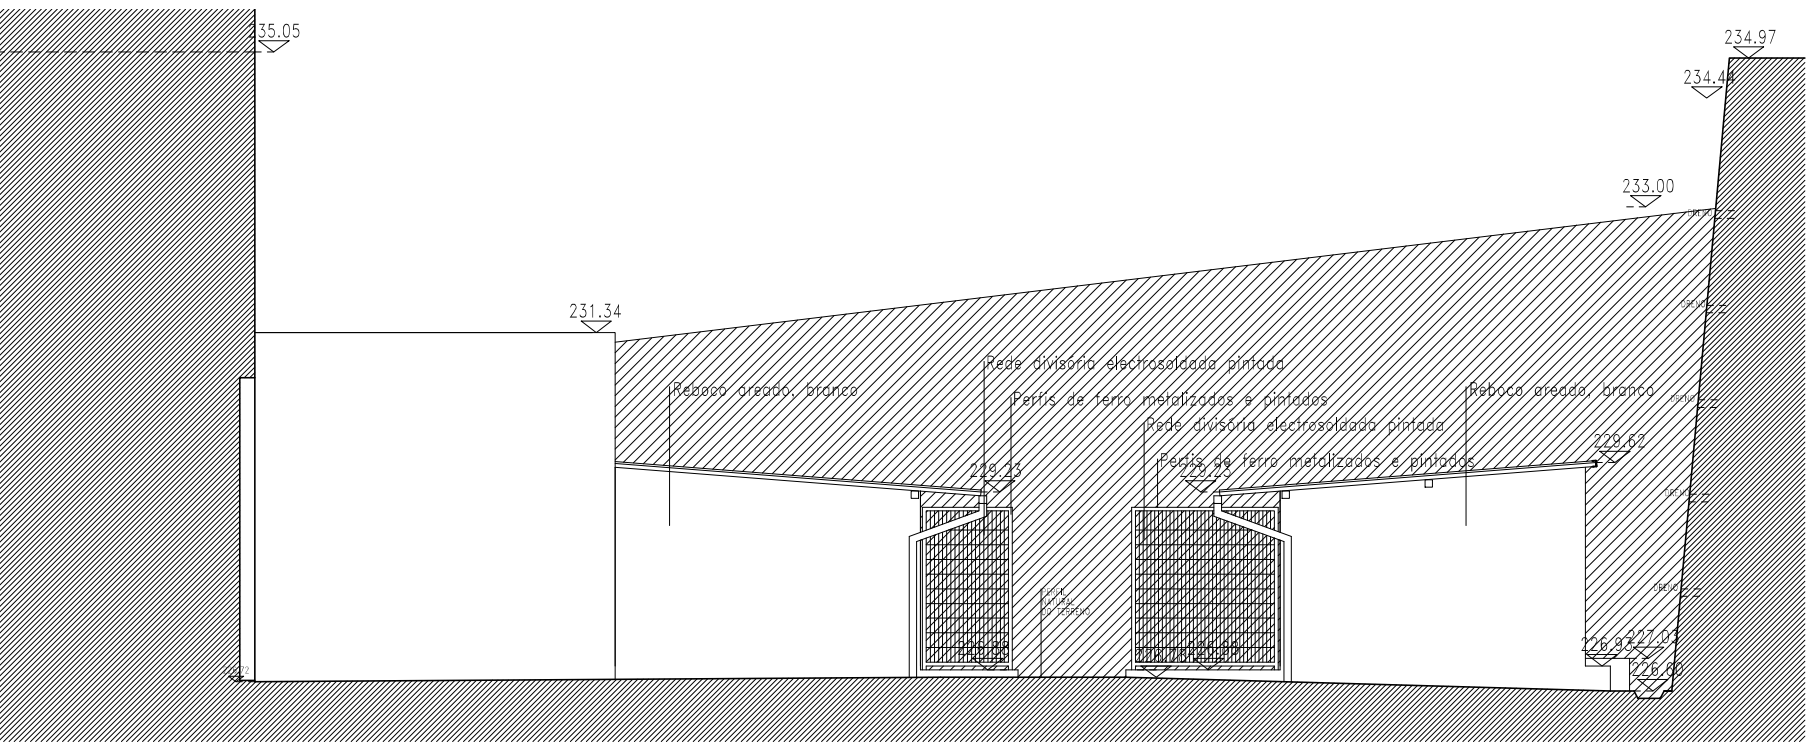

CT5

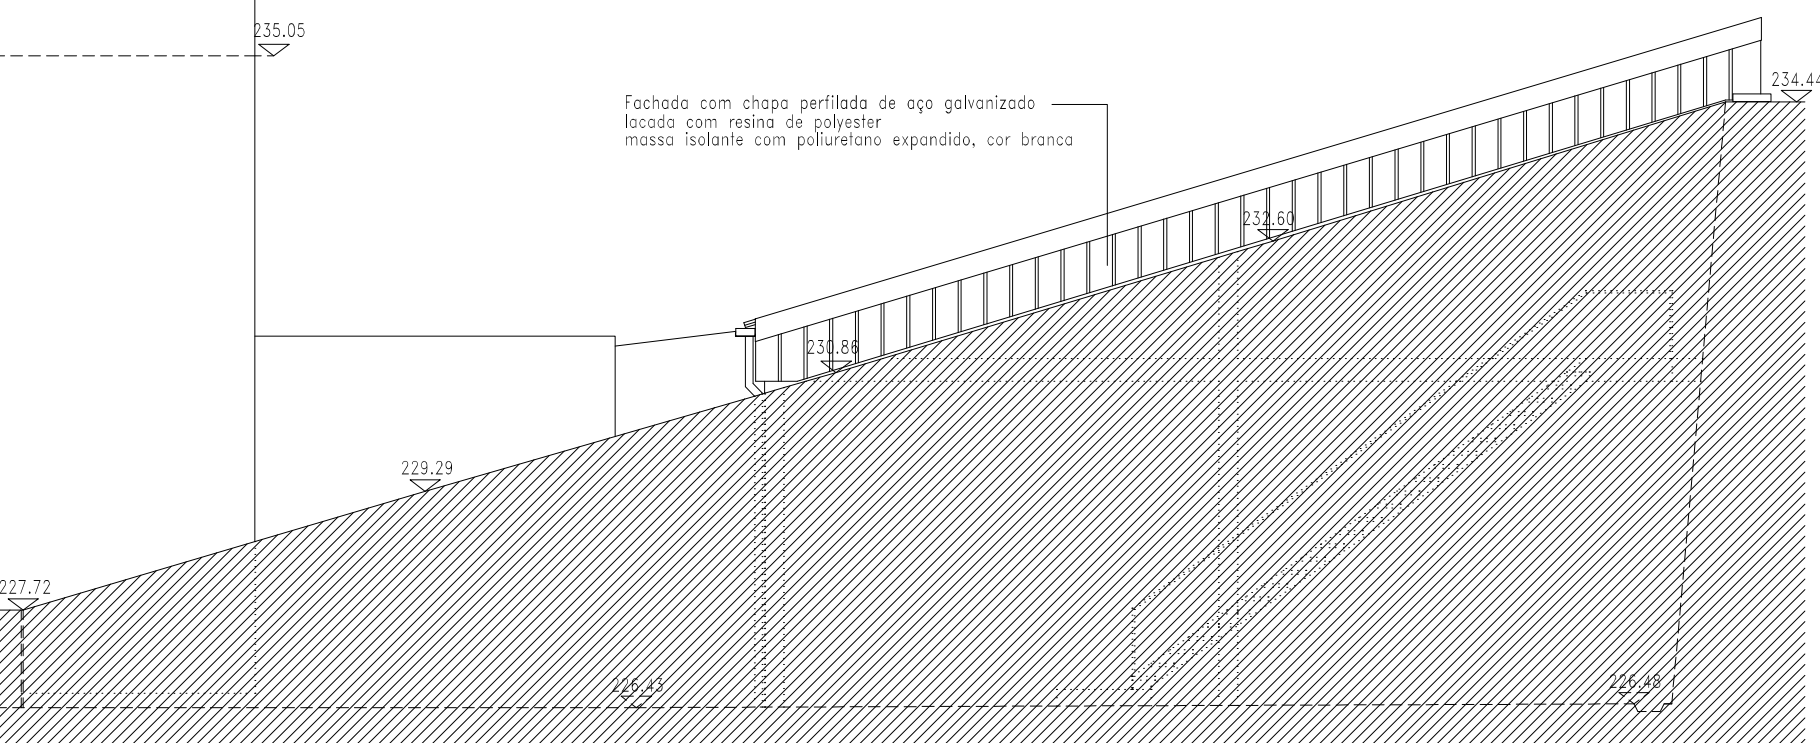

CT6

SECRETARIA REGIONAL DE EQUIPAMENTOS E INFRAESTRUTURAS
DIREÇÃO REGIONAL DO EQUIPAMENTO SOCIAL E CONSERVAÇÃO | D.S.E.P



CONSTRUÇÃO DE 6 BOXES PARA CÃES E COBERTURA DE PROTEÇÃO PARA VEICULOS
PSP NA PENTEADA - FUNCHAL

DESENHO
PSP-ARQ

ARQUITETURA I PROJETO DE EXECUÇÃO


LAYOUT
2.5CTRALÇ

CORTES TRANSVERSAIS CT1; CT2; CT3; CT4; CT5; CT6

FOLHA

PROJECTOU AD	VERIFICOU AD	DATA FEVEREIRO 2020	ESCALAS 1 :100	REVISÃO
-----------------	-----------------	------------------------	-------------------	------------------

ARQ-2.5

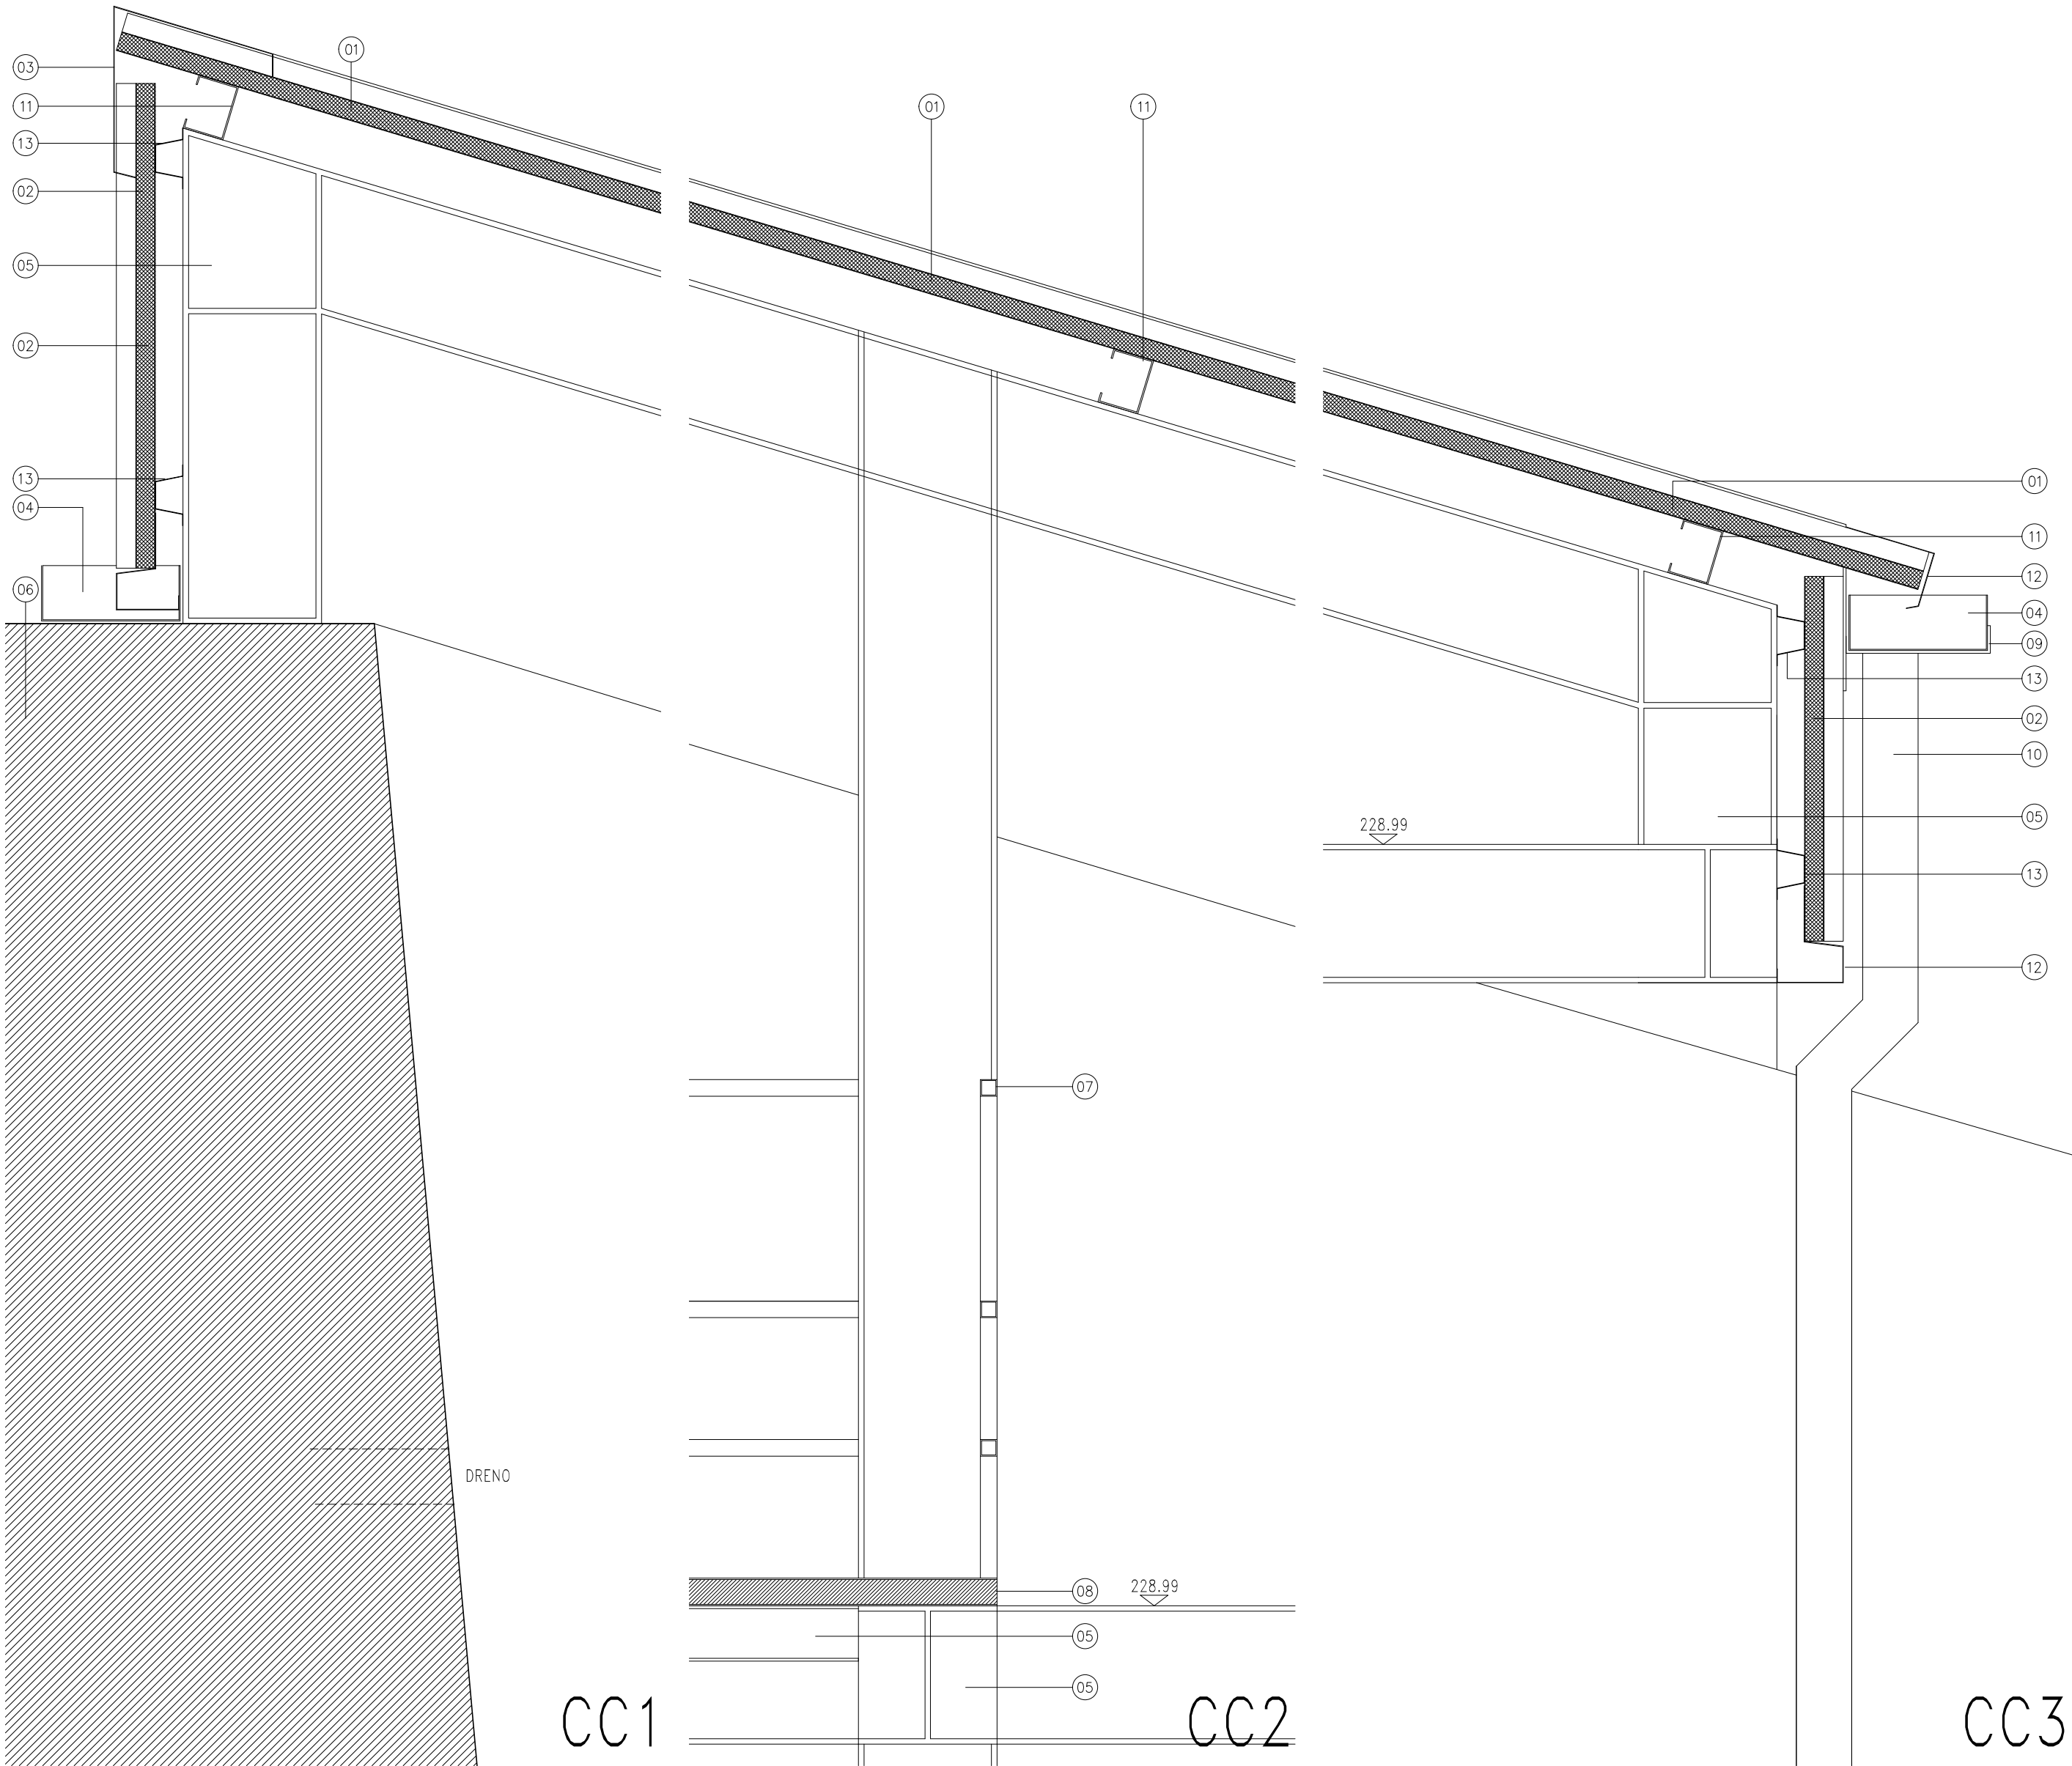

CORTES CONSTRUTIVOS

LEGENDA:

- 01 - Chapa térmica perfilada sandwich (cobertura)

02 - Chapa térmica perfilada sandwich (fachada)

03 - Perfil de remate de empena

04 - Caleira

05 - Estrutura metálica

06 - Betão ciclopico existente

07 - tubo metálico 0.04x0.04m

08 - Placa contraplacado 1.25x2.5mx0.04m
- 09 - Presilha/alça

10 - Tubo de queda

11 - Perfil galvanizado (cobertura)

12 - Perfil galvanizado de remate do beirado

13 - Perfil galvanizado (fachada)

ESC: 1/10

SECRETARIA REGIONAL DE EQUIPAMENTOS E INFRAESTRUTURAS					 DIREÇÃO REGIONAL DO EQUIPAMENTO SOCIAL E CONSERVAÇÃO
DIREÇÃO REGIONAL DO EQUIPAMENTO SOCIAL E CONSERVAÇÃO D.S.E.P					
CONSTRUÇÃO DE 4 BOXES PARA CÃES E COBERTURA DE PROTEÇÃO PARA VEICULOS PSP NA PENTEADA - FUNCHAL					DESENHO PSP-ARQ
ARQUITETURA I PROJETO DE EXECUÇÃO					LAYOUT 3.1CC
CORTES CONSTRUTIVOS CC1; CC2; CC3					FOLHA ARQ-3.1
PROJECTOU AD	VERIFICOU AD	DATA FEVEREIRO 2020	ESCALAS 1 :10	REVISÃO	