


750 EST\_Requalificação do Polisdesportivo de  
S.Domingos - Santarém

CMS



Esta peça desenhada é parte integrante do projecto a que se refere a legenda e propriedade intelectual do autor, Câmara Municipal de Santarém, estando a sua utilização estabelecida contratualmente, sendo aplicáveis as disposições do Lei n.º16/2008 de 01/04 e do decreto-lei n.º 555/99 de 16/12 conexos, com protecção dos direitos de autor e propriedade intelectual. A sua reprodução ou alteração, total ou parcial, carece de autorização expressa do autor. Todas as medidas e cotas dos desenhos devem ser verificadas em obra pelo construtor, carecendo qualquer correcção de prévio consentimento do projectista.

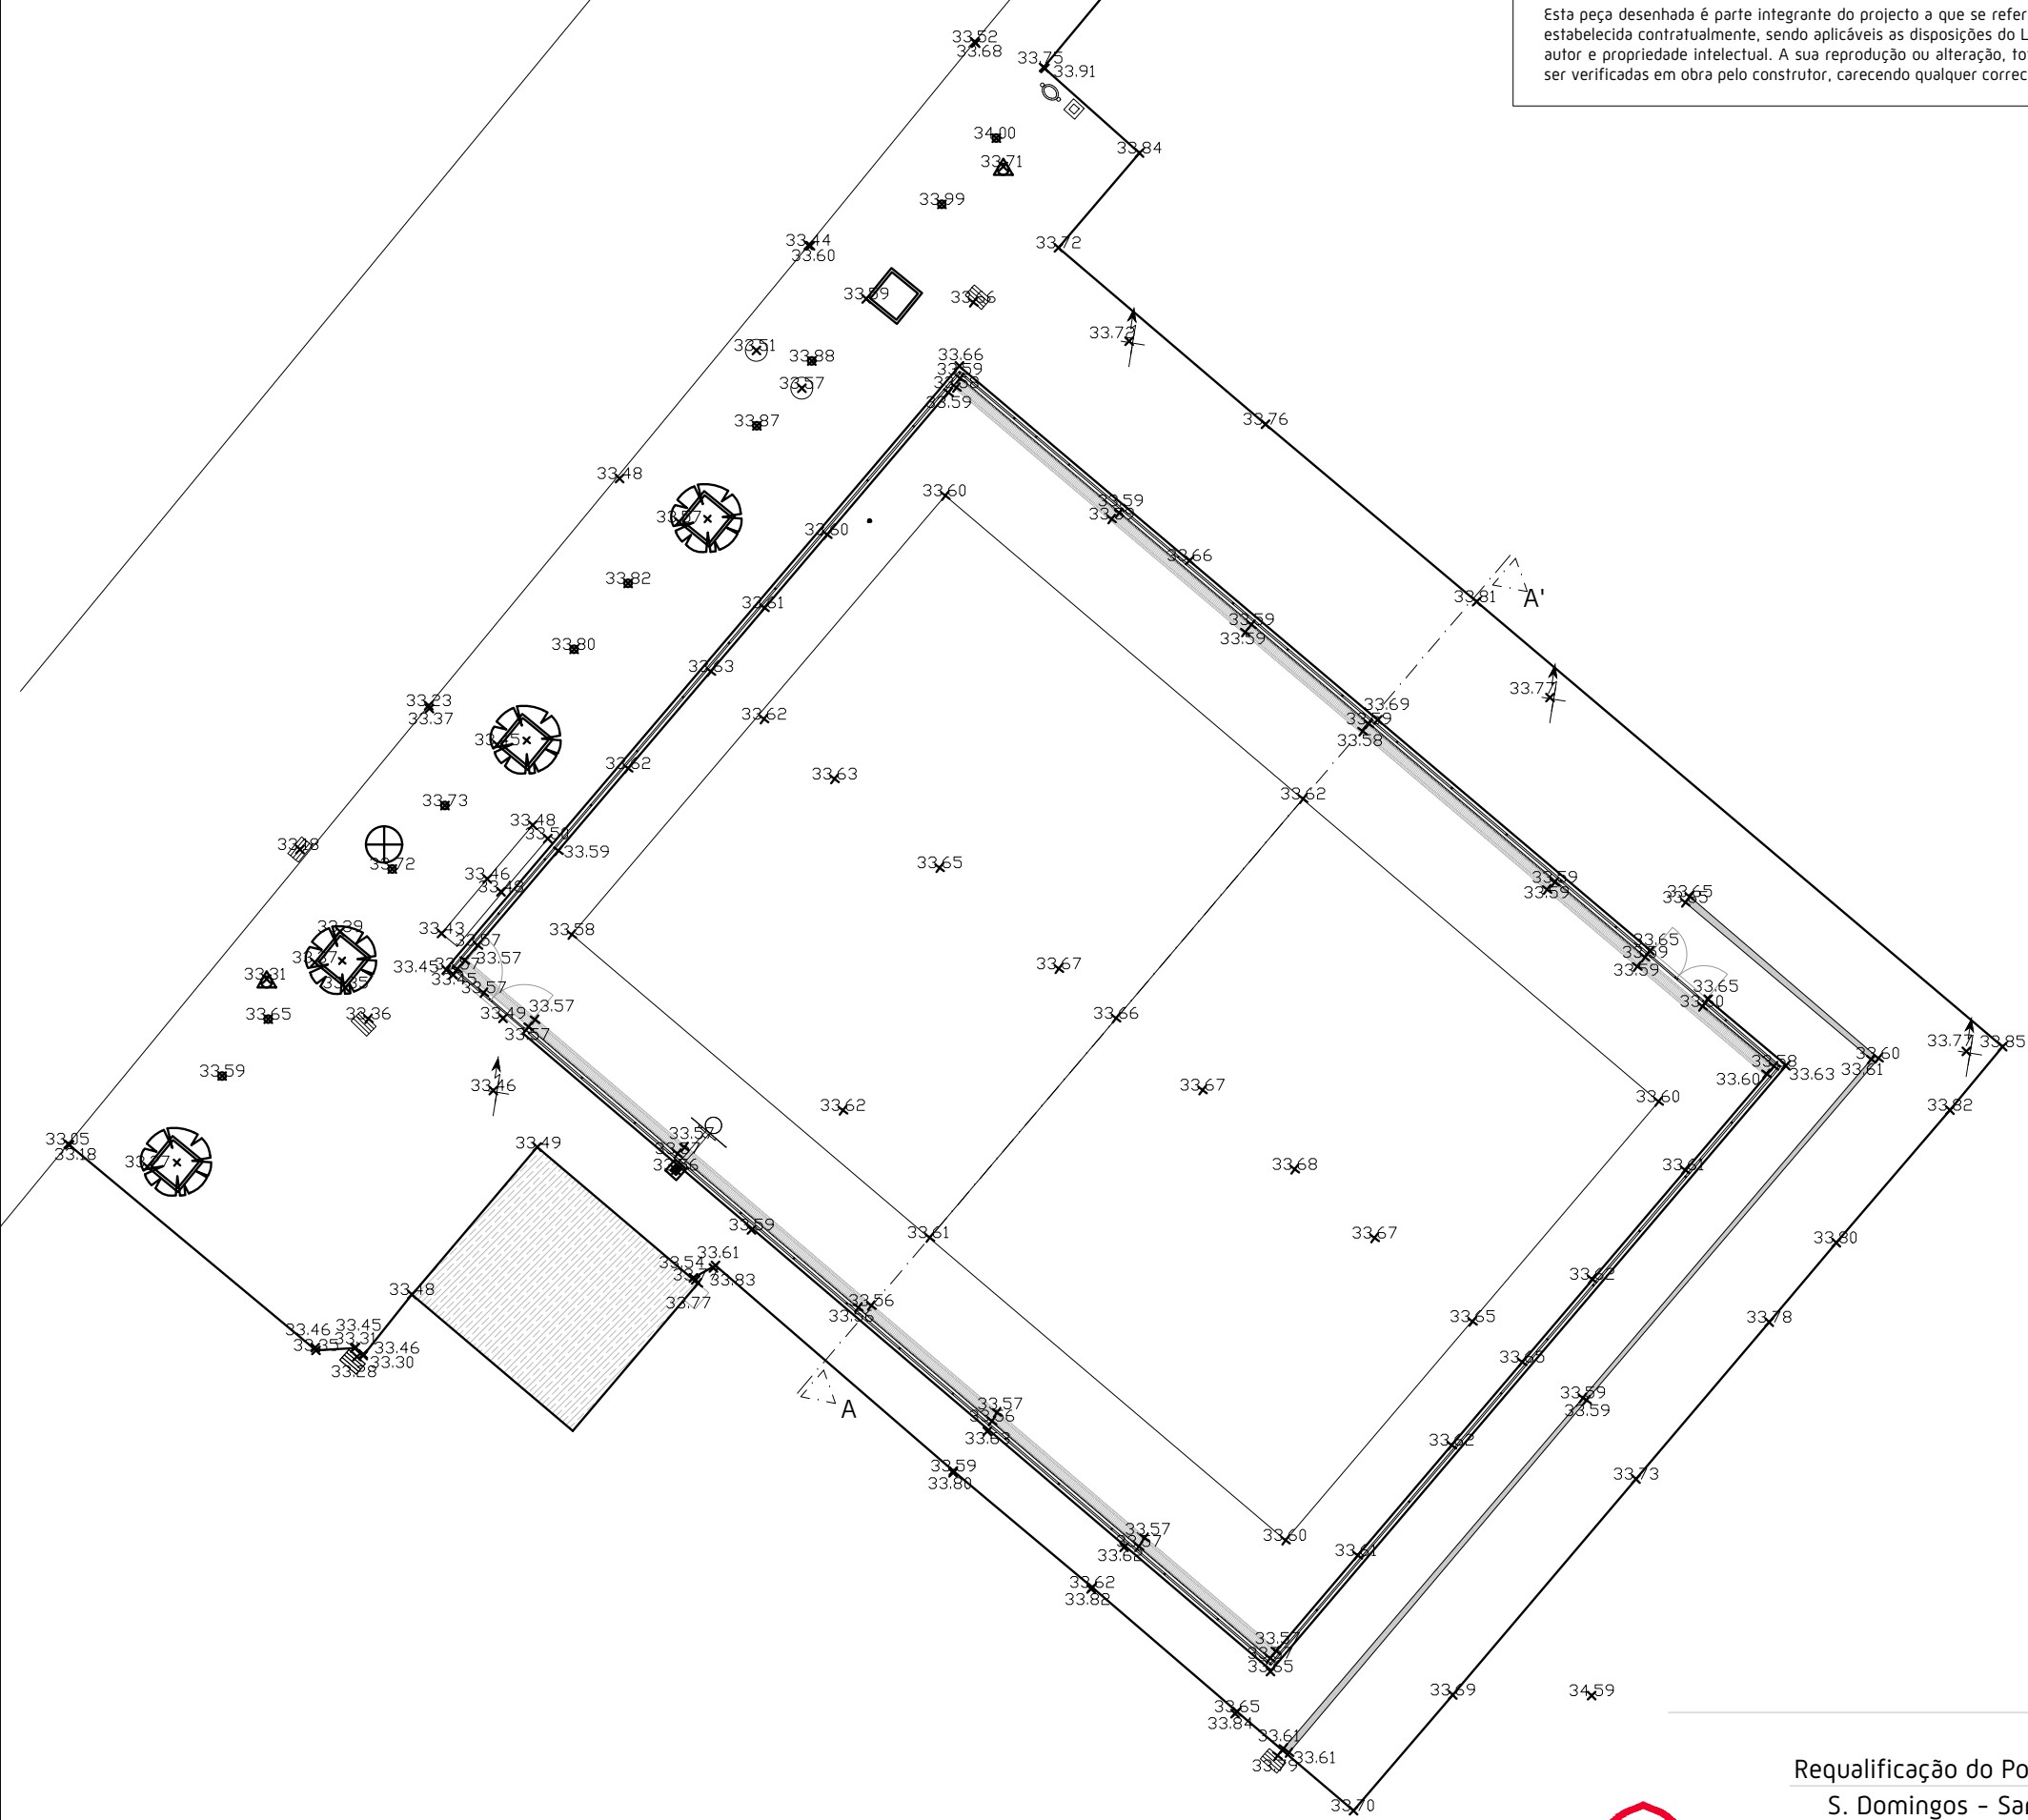

Requalificação do Polidesportivo de S. Domingos - Santarém  
S. Domingos - Santarém  
Câmara Municipal de Santarém  
PE

Planta do Existente

Autor: Eng.N.Casaca      Desenhador: MJCordeiro      Coordenador:  
Nº Processo: 750 EST      Data: maio 2020

Município de Santarém / DPP - Divisão de Obras Municipais

Desenho nº  
**01**  
Altera Des. nº

Escala:  
1:200



inclinação máxima  
das rampas 8%

Zona de espessura  
máxima de betão - 13 cm

escala 1:100

- (A) zona de intervenção/pavimento  
rúbricas: 8.3.1-8.3.2-8.3.4-8.3.5
- (B) zona de intervenção/pavimento  
rúbricas: 8.3.1-8.3.2-8.3.3-8.3.4-8.3.5
- (C) rampa de acesso ao campo de jogos  
inclinação máxima de 8% rúbrica: 8.1
- (D) zona de intervenção/pavimento (interior do campo de jogos)  
pavimento contínuo de betão armado  
com juntas de retração em quadricula 3x3 m  
rúbricas: 4.1-4.2-4.3
- (E) zona de intervenção/lancil  
rúbrica: 8.2

— juntas de retração  
em quadricula 3.00 x 3.00 m  
rúbrica: 4.3 (zona D)

ΡΕ

Coordenador:

Data: maio 2020

02

|              |  |
|--------------|--|
| tera Des. n° |  |
|--------------|--|


|       |  |
|-------|--|
| cala: |  |
|-------|--|

:200-1:100

Município de Santarém / DPP - Divisão de Obras Municipais


# P1

Pavimento do Campo de Jogos  
(betão armado contínuo com  
juntas de retração)

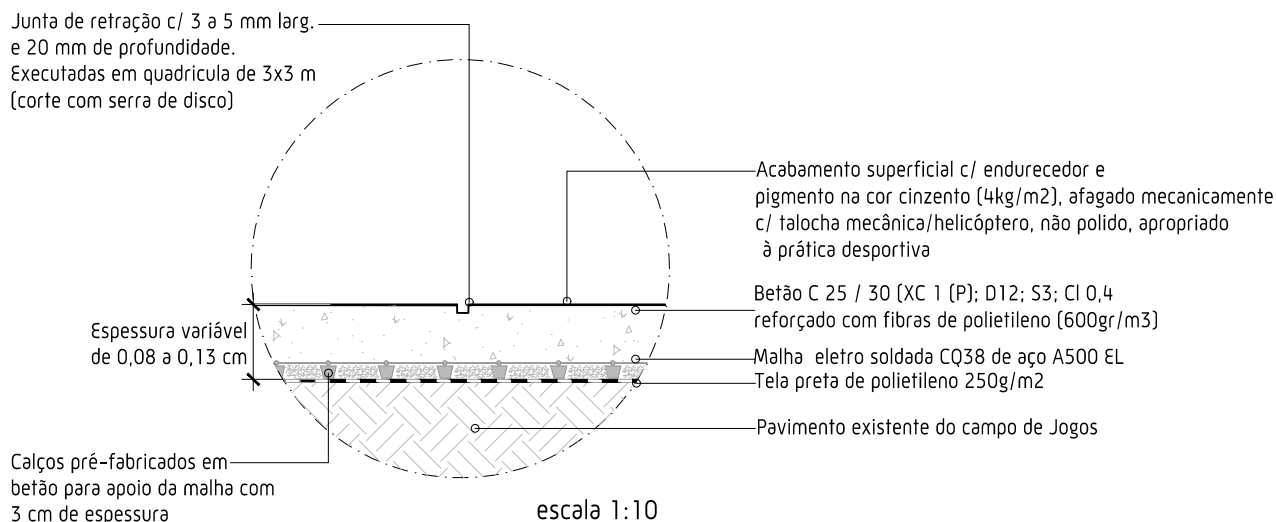

# P2

Pavimento Pedonal  
(envolvente ao Campo de Jogos)

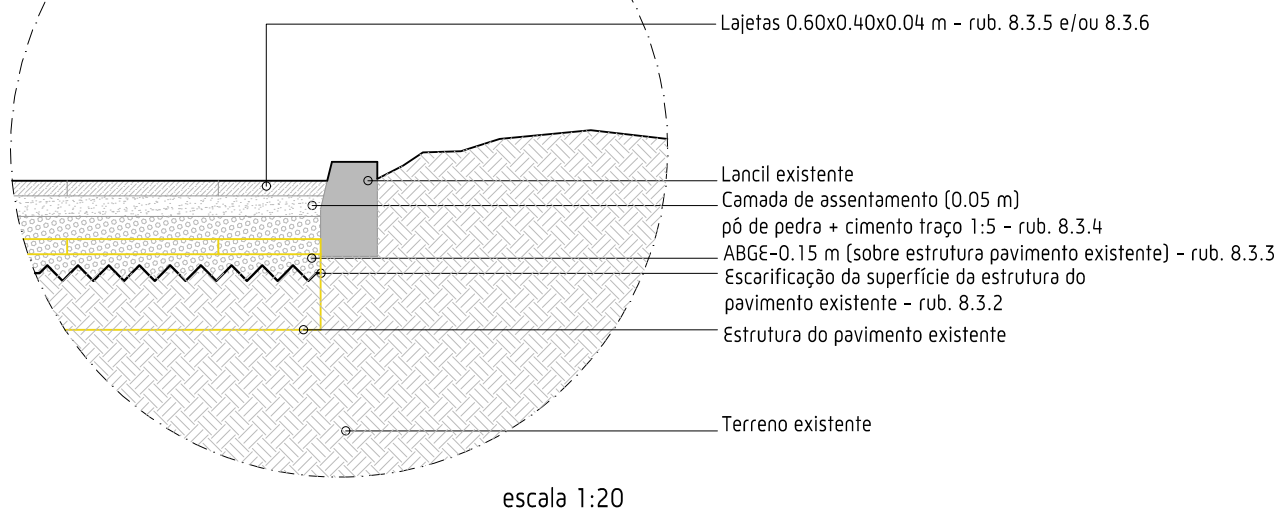

Requalificação do Polidesportivo de S. Domingos - Santarém

S. Domingos - Santarém

Câmara Municipal de Santarém

PE

Pormenores construtivos P1 e P2

Autor: Eng.N.Casaca

Desenhador: MJCordeiro

Coordenador:

Nº Processo: 750 EST

Data: maio 2020

Desenho nº

03

Altera Des. nº


Escala:

1:10 e 1:20



Santarém

Alçado Sul  
informação referente:  
vedação perimetral e portões de acesso

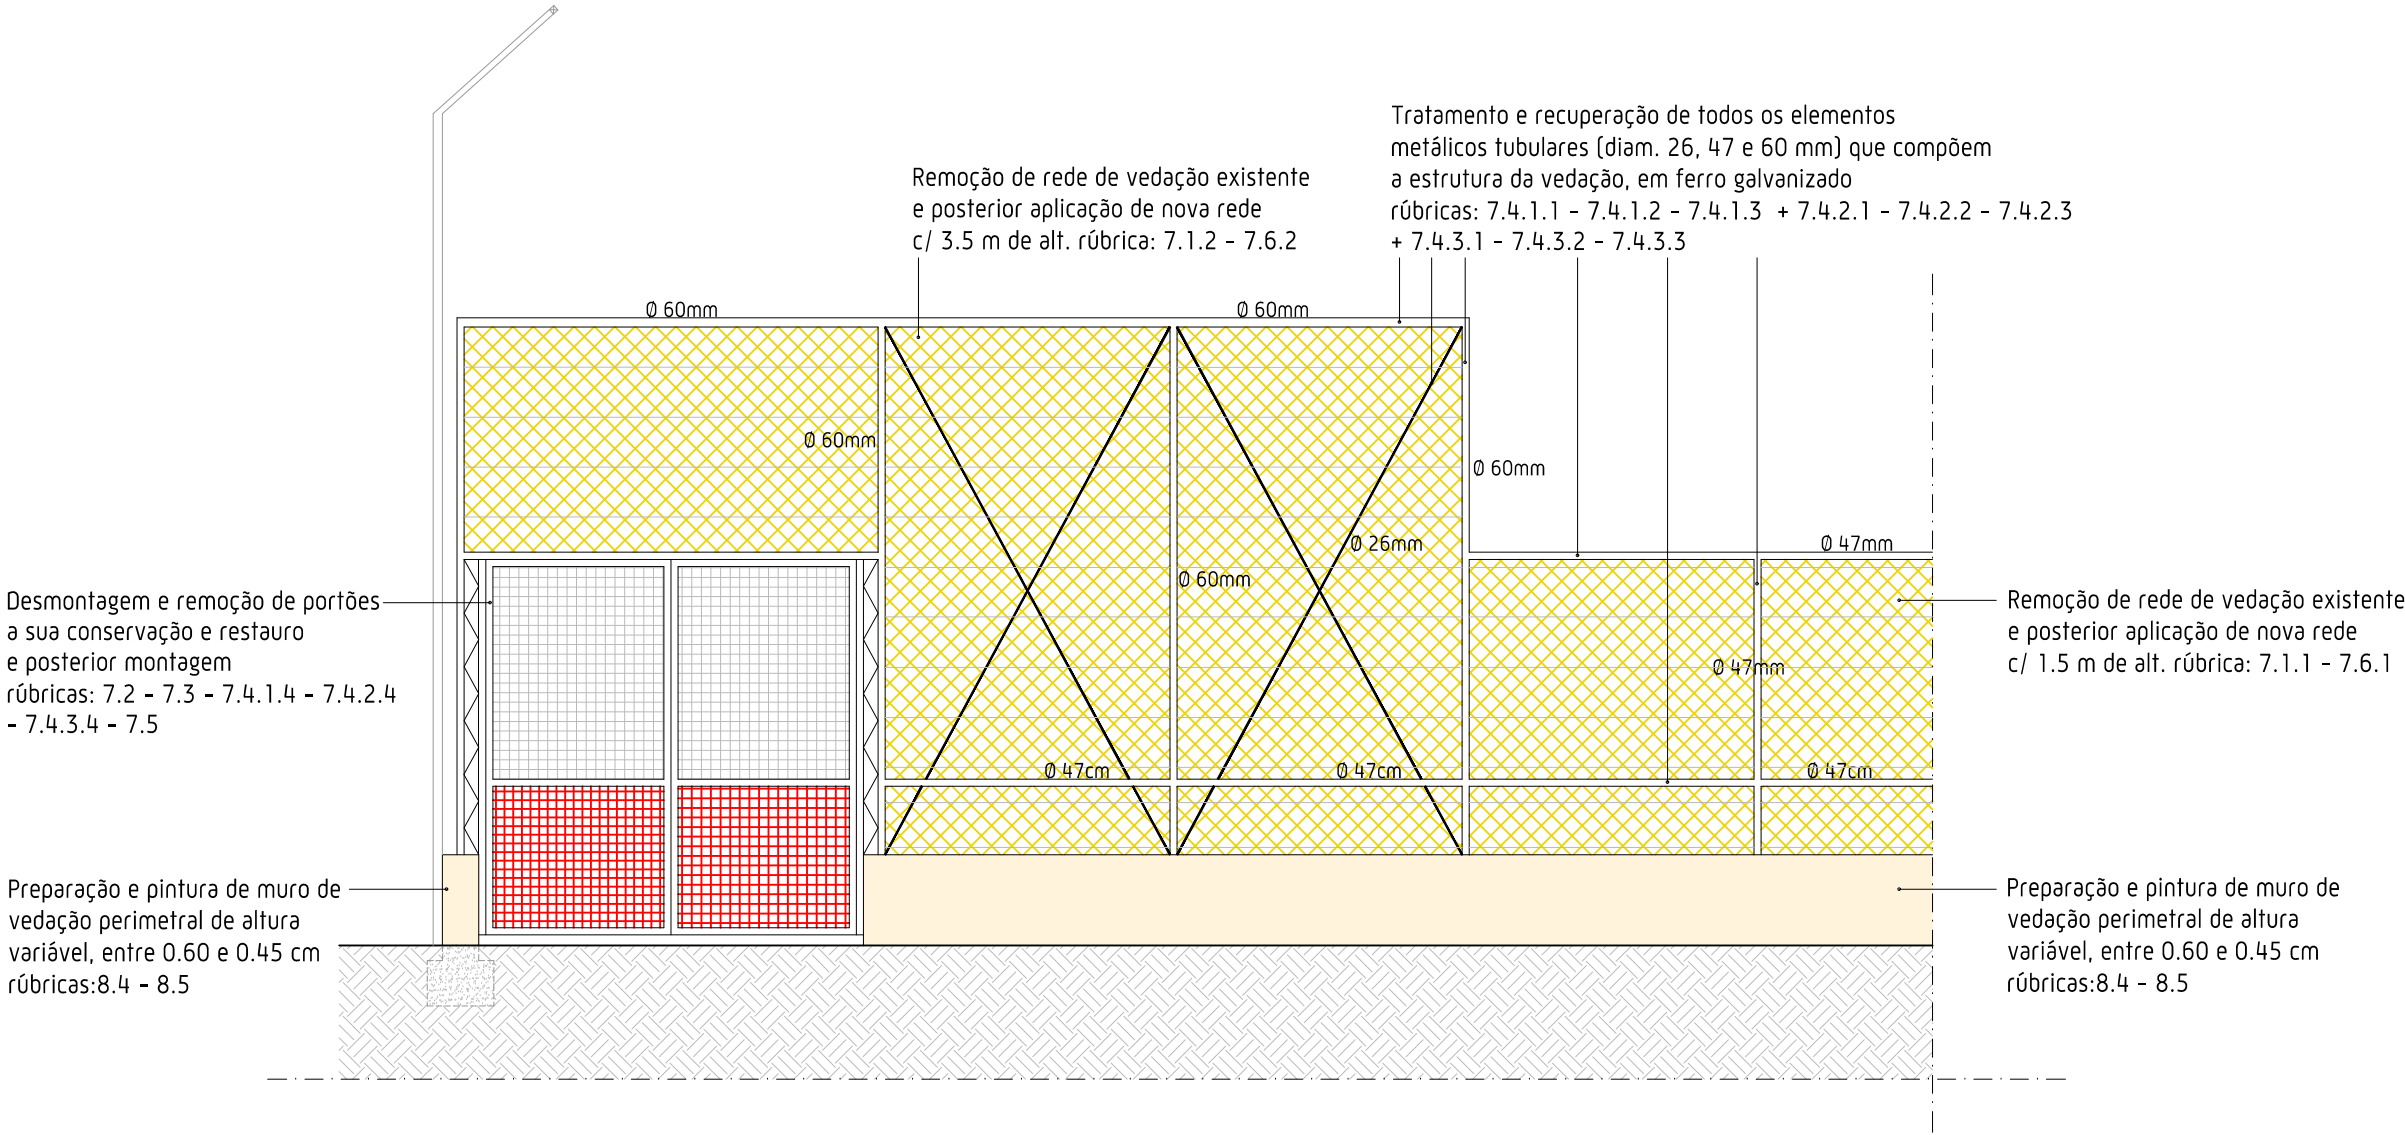

Alçado Sul  
CConvencionais  
1/50



Requalificação do Polidesportivo de S. Domingos - Santarém  
S. Domingos - Santarém  
Câmara Municipal de Santarém  
PE

Alçado Sul - vedação perimetral e portões de acesso-CConvencional

Autor: Eng.N.Casaca      Desenhador: MJCordeiro      Coordenador:

Nº Processo: 750 EST      Data: maio 2020

5/21/2020 4:42 Maria José Cordeiro

Execução de novo ramal de ligação à rede de abastecimento de água existente em tubagem PEAD, Ø 25 mm, classe PN 16, para substituição do existente.  
rúbrica: 8.6.1

Fornecimento e instalação de novo bebedouro circular diâmetro 0,33m e altura 0,85m, com base metálica para chumbamento, tipo "Fabrigimno, ref.ª Serafina MU75001" ou equivalente, na cor verde (RAL6009).  
rúbrica: 8.6.3

Execução de novo ramal de esgoto em tubagem PEAD, Ø 50 mm, classe PN 16, para substituição do existente.  
rúbrica: 8.6.4

Cx. contador existente

Caixa Plástico para instalação de válvula de corte e válvula reguladora de pressão. rúbrica: 8.6.2

Execução de novos ramaís de ligação em tubagem de perfil corrugado, Ø 200 mm, classe SN 8, para substituição dos existentes (desde as caixas cv.p1 a cv.p4 até aos sumidouros existentes)  
rúbrica: 3.5

Esta peça desenhada é parte integrante do projecto a que se refere a legenda e propriedade intelectual do autor, Câmara Municipal de Santarém, estando a sua utilização estabelecida contratualmente, sendo aplicáveis as disposições do Lei n.º 16/2008 de 01/04 e do decreto-lei n.º 555/99 de 16/12 conexos, com protecção dos direitos de autor e propriedade intelectual. A sua reprodução ou alteração, total ou parcial, carece de autorização expressa do autor. Todas as medidas e cotas dos desenhos devem ser verificadas em obra pelo construtor, carecendo qualquer correcção de prévio consentimento do projectista.

Instalação de nova caleira pluvial constituída por canais de drenagem "ACO DRAIN - SPORT N150/1000/H270" ou equivalente, incluindo grelhas em ferro fundido, C250, "ACO DRAIN GRELHA - SPORT N150" ou equivalente  
rúbrica: 3.2

Trabalho antecedido pela demolição de caleira pluvial existente em betão  
rúbrica: 3.1

Recuperação do interior de corpo de sumidouro existente  
rúbrica - 3.6

Execução de caixas de visita de secção quadrangular (cv.p1 a cv.p4) com altura de 0.60 m e secção interior 0,50x0,50 m2  
rúbrica: 3.3 - 3.4

Execução de ligações de descarga das caleiras pluviais às caixas de visita em tubo PVC DN200  
rúbrica - 3.4

Recuperação do interior de corpo de sumidouro existente  
rúbrica - 3.6



Requalificação do Polidesportivo de S. Domingos - Santarém  
S. Domingos - Santarém  
Câmara Municipal de Santarém  
PE

Planta da Proposta/drenagem pluvial/bebedouro


Autor: Eng.N.Casaca      Desenhador: MJCordeiro      Coordenador:  
Nº Processo: 750 EST      Data: maio 2020

Município de Santarém / DPP - Divisão de Obras Municipais

Desenho nº  
**05**  
Alter. Des. nº

Escala:  
1:200

Esta peça desenhada é parte integrante do projecto a que se refere a legenda e propriedade intelectual do autor, Câmara Municipal de Santarém, estando a sua utilização estabelecida contratualmente, sendo aplicáveis as disposições do Lei n.º 16/2008 de 01/04 e do decreto-lei n.º 555/99 de 16/12 conexos, com protecção dos direitos de autor e propriedade intelectual. A sua reprodução ou alteração, total ou parcial, carece de autorização expressa do autor. Todas as medidas e cotas dos desenhos devem ser verificadas em obra pelo construtor, carecendo qualquer correcção de prévio consentimento do projectista.

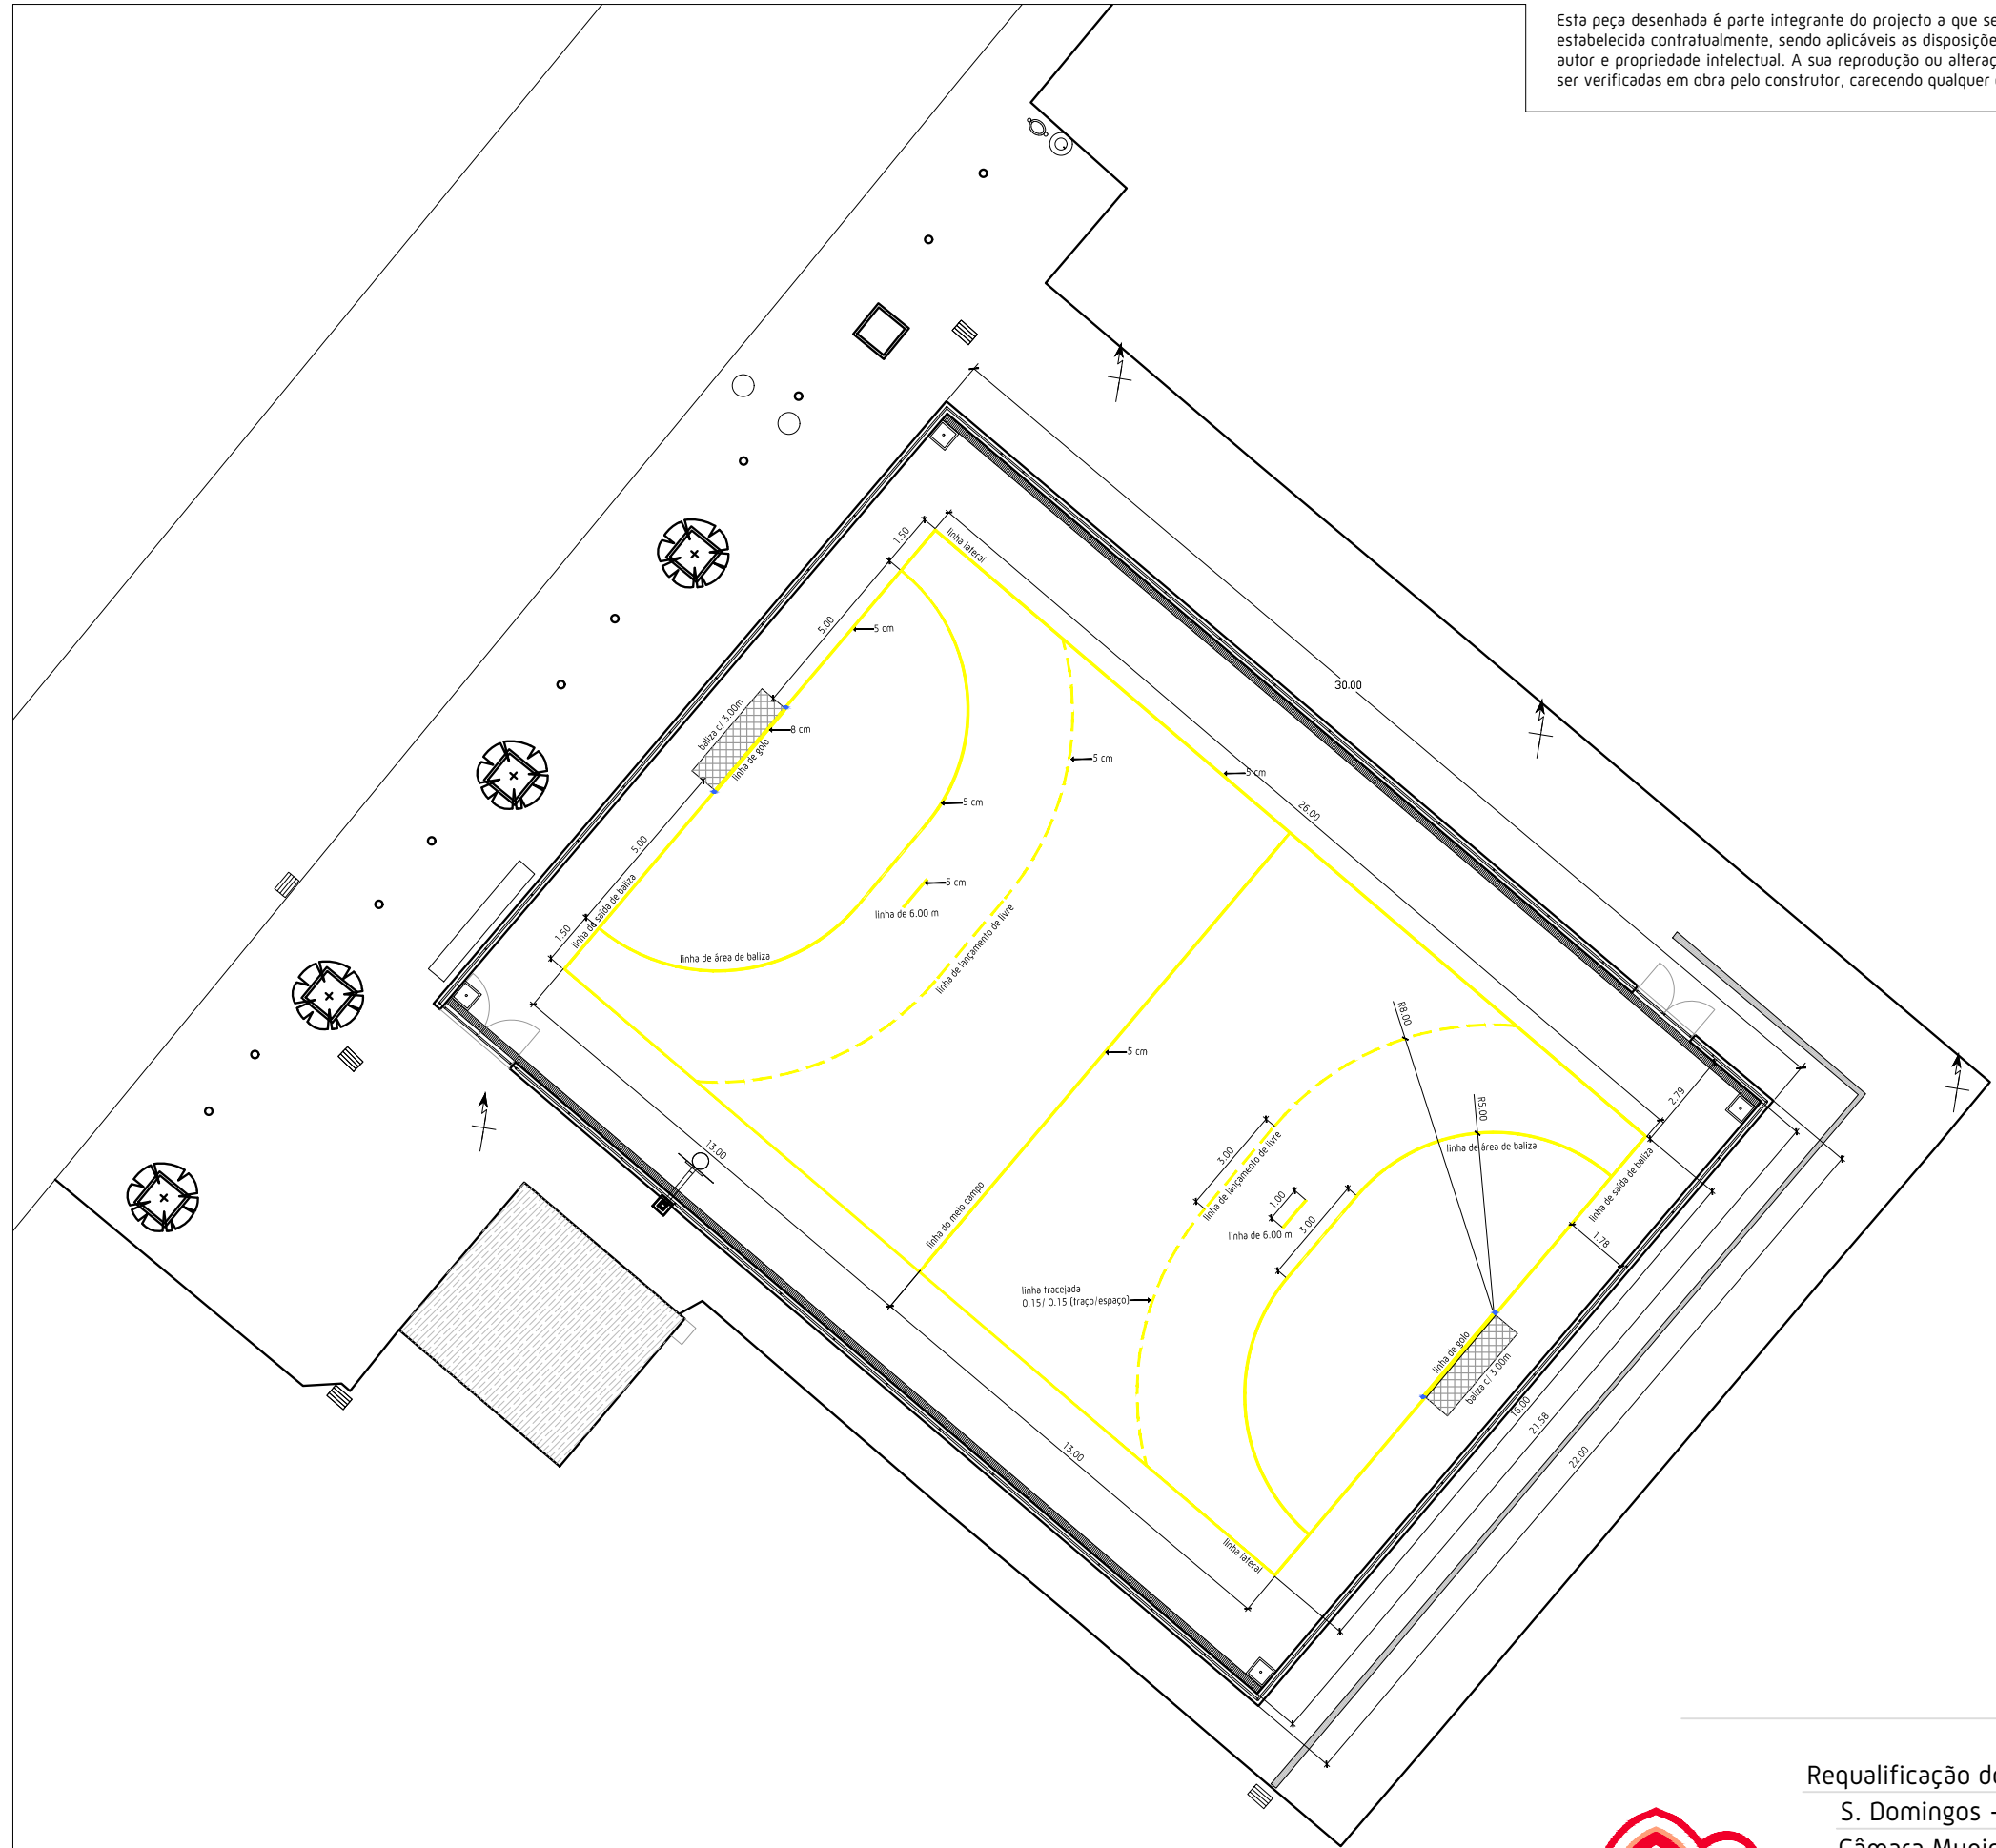

Requalificação do Polidesportivo de S. Domingos - Santarém

S. Domingos - Santarém

Câmara Municipal de Santarém

PE

Planta de Marcações - Andebol e Futsal

Autor: Eng.N.Casaca

Desenhador: MJCordeiro

Coordenador:

Nº Processo: 750 EST

Data: maio 2020

Município de Santarém / DPP - Divisão de Obras Municipais

Desenho nº


06

Alter. Des. nº

Escala:

1:200

Esta peça desenhada é parte integrante do projecto a que se refere a legenda e propriedade intelectual do autor, Câmara Municipal de Santarém, estando a sua utilização estabelecida contratualmente, sendo aplicáveis as disposições da Lei n.º 16/2008 de 01/04 e do decreto-lei n.º 555/99 de 16/12 conexos, com protecção dos direitos de autor e propriedade intelectual. A sua reprodução ou alteração, total ou parcial, carece de autorização expressa do autor. Todas as medidas e cotas dos desenhos devem ser verificadas em obra pelo construtor, carecendo qualquer correcção de prévio consentimento do projectista.

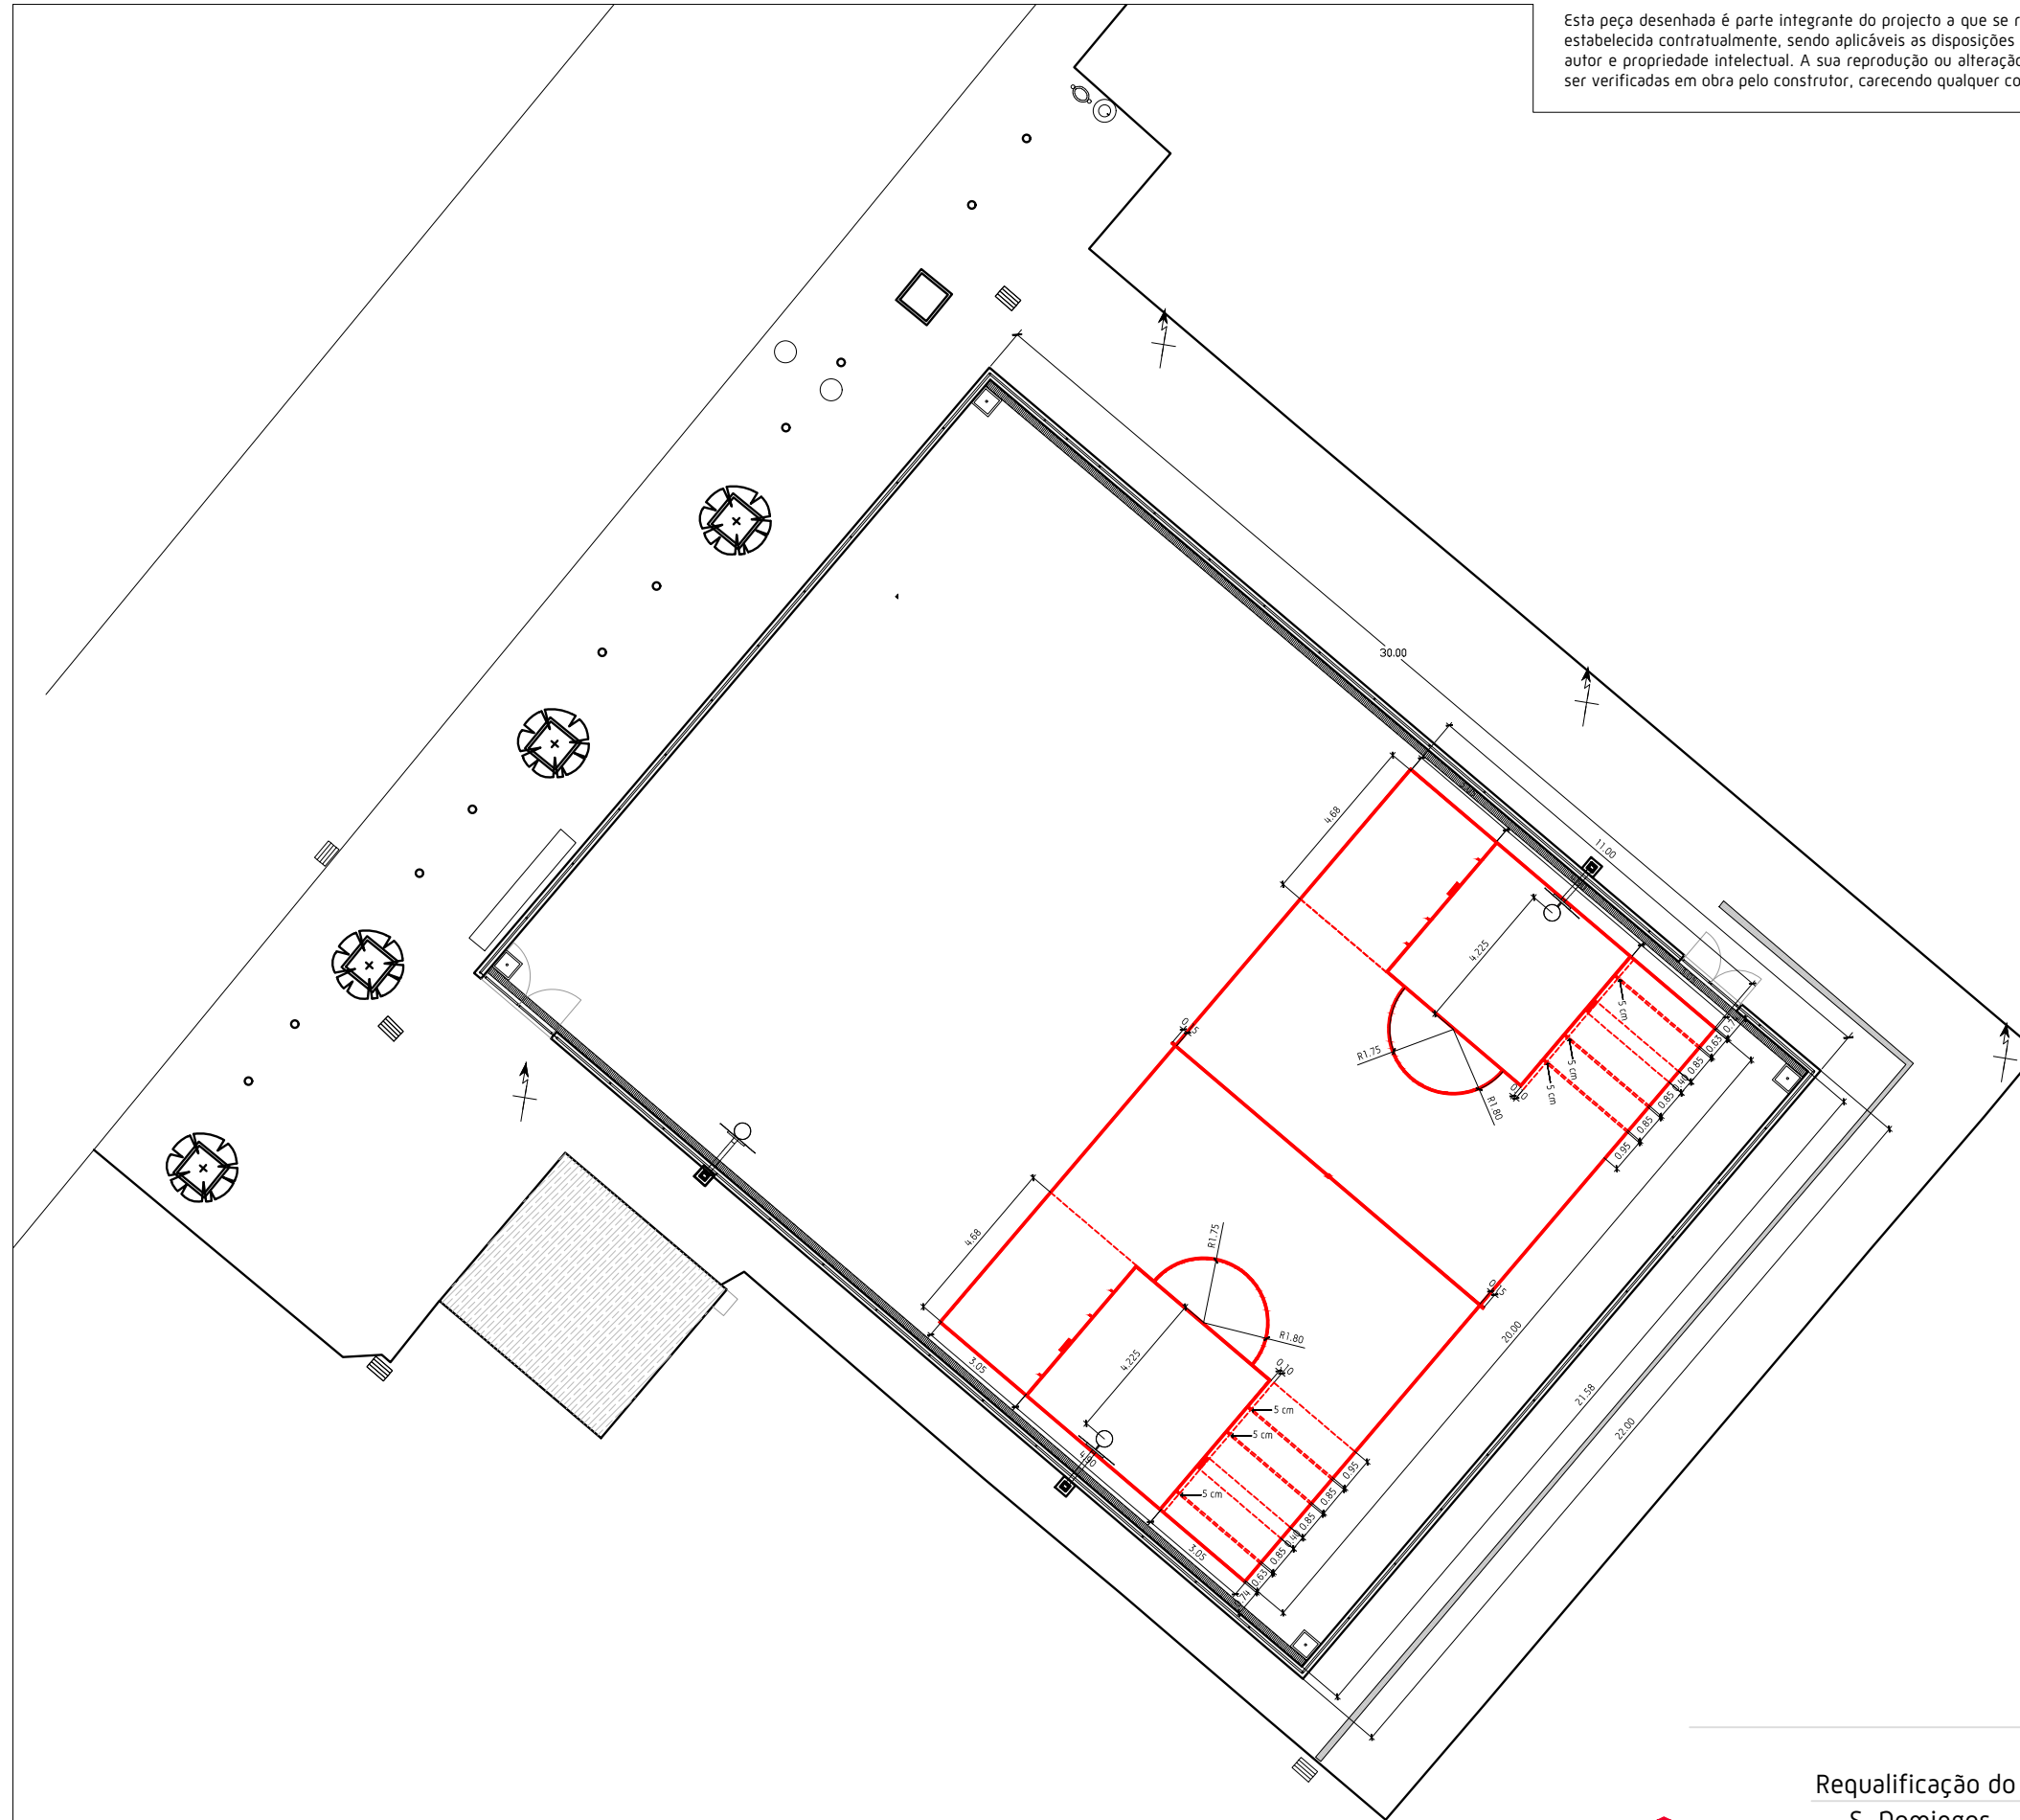

5/21/2020 4:42 Maria José Cordeiro



Requalificação do Polidesportivo de S. Domingos - Santarém

S. Domingos - Santarém

Câmara Municipal de Santarém

ΡΕ

Planta de Marcações - Basquetebol

Autor: Eng.N.Casaca

Desenhador: MJCordeiro

Coordenador:

Nº Processo: 750 EST

Data: maio 2020

Município de Santarém / DPP - Divisão de Obras Municipais

Desenho n°


07

|                   |  |
|-------------------|--|
| Alteração Des. nº |  |
|-------------------|--|

|         |  |
|---------|--|
| Escala: |  |
|---------|--|

1:200

Esta peça desenhada é parte integrante do projecto a que se refere a legenda e propriedade intelectual do autor, Câmara Municipal de Santarém, estando a sua utilização estabelecida contratualmente, sendo aplicáveis as disposições do Lei n.º16/2008 de 01/04 e do decreto-lei n.º 555/99 de 16/12 conexos, com protecção dos direitos de autor e propriedade intelectual. A sua reprodução ou alteração, total ou parcial, carece de autorização expressa do autor. Todas as medidas e cotas dos desenhos devem ser verificadas em obra pelo construtor, carecendo qualquer correcção de prévio consentimento do projectista.

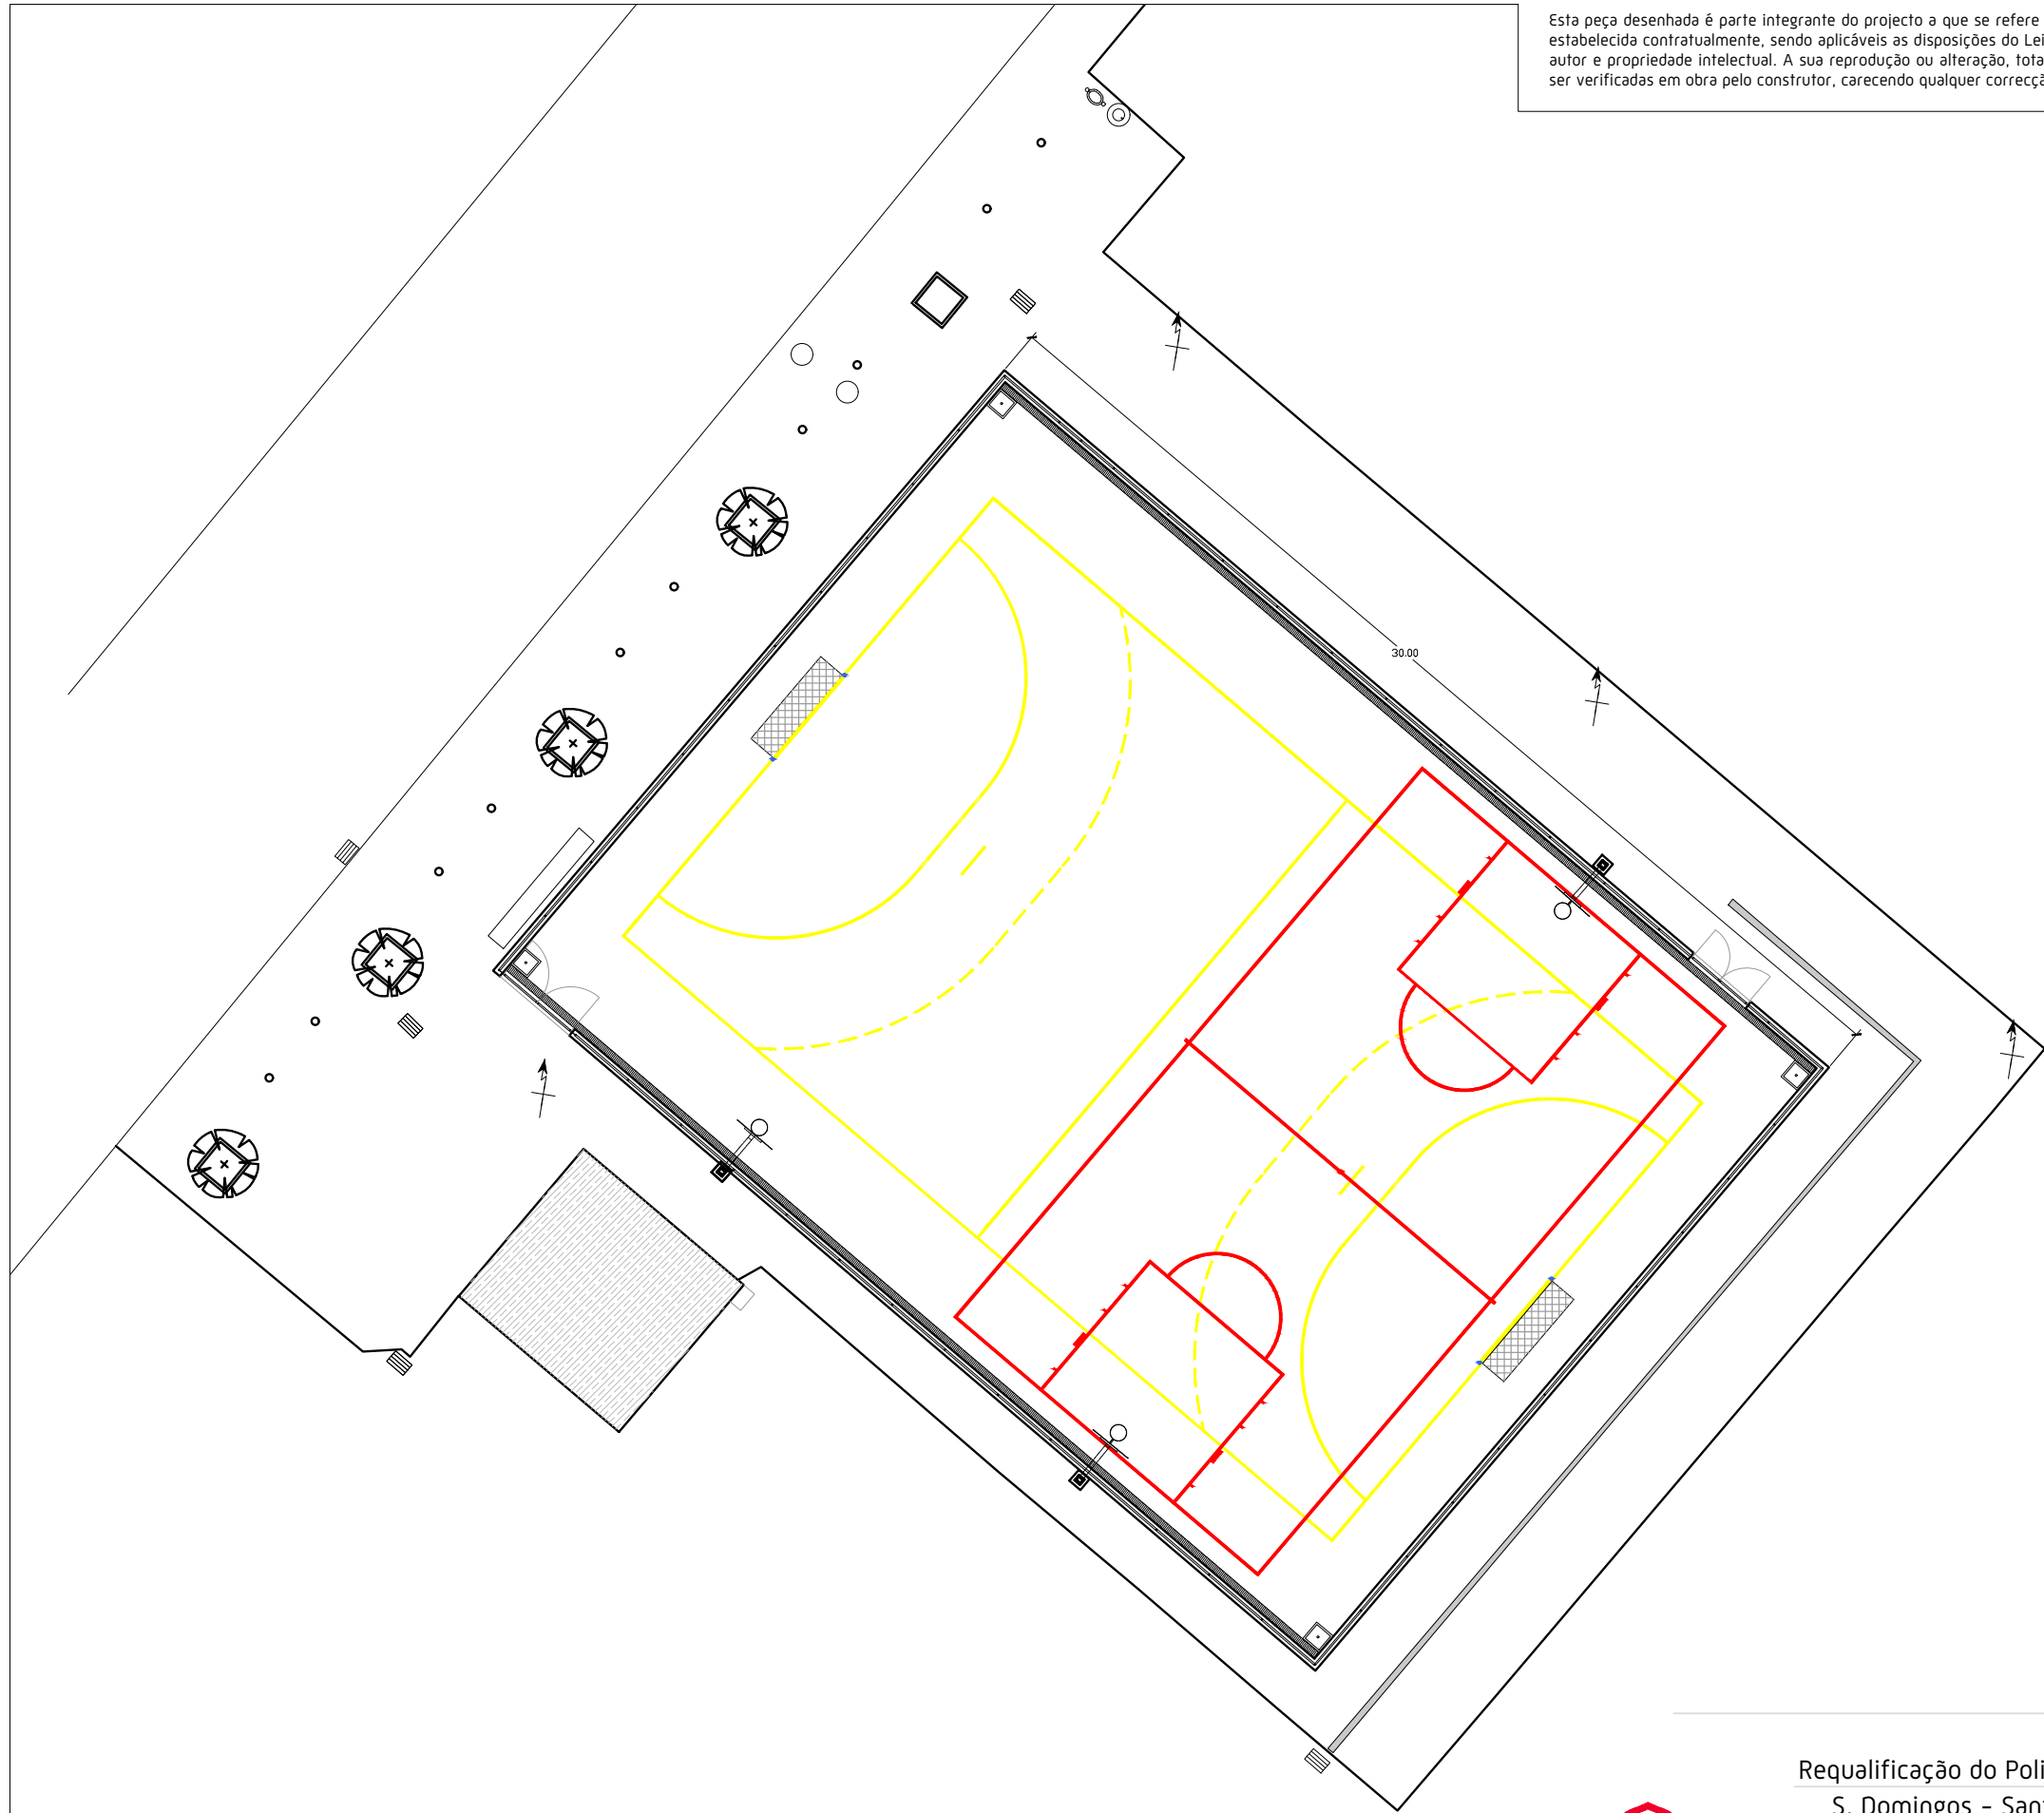

Requalificação do Polidesportivo de S. Domingos - Santarém  
S. Domingos - Santarém  
Câmara Municipal de Santarém  
PE

Campo de jogos

Autor: Eng.N.Casaca

Desenhador: MJCordeiro

Coordenador:

Nº Processo: 750 EST

Data: maio 2020

Município de Santarém / DPP - Divisão de Obras Municipais

Desenho nº  
**08**

Altera Des. nº

Escala:  
1:200