

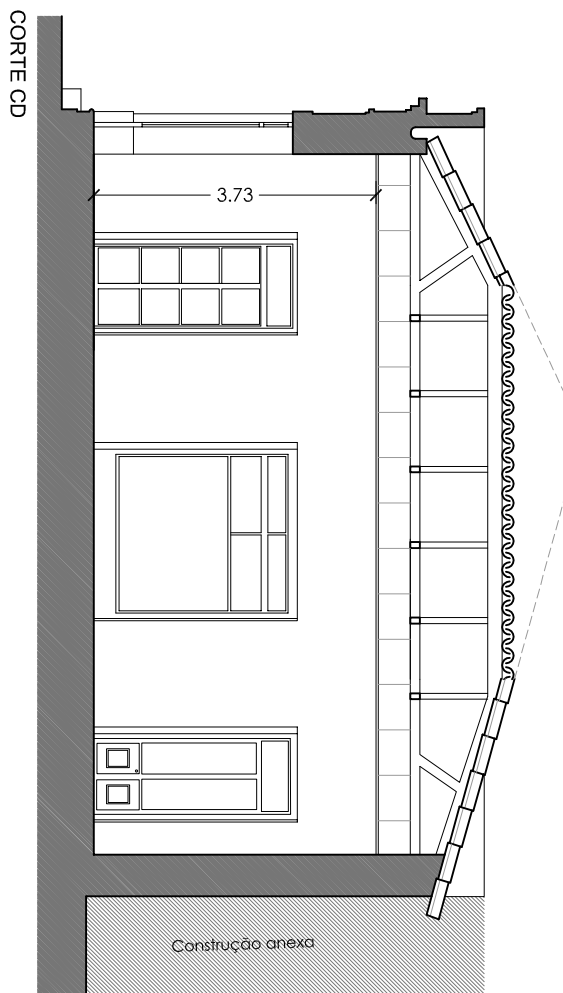
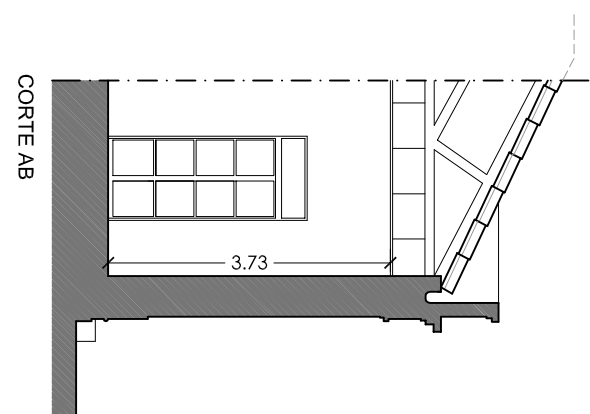
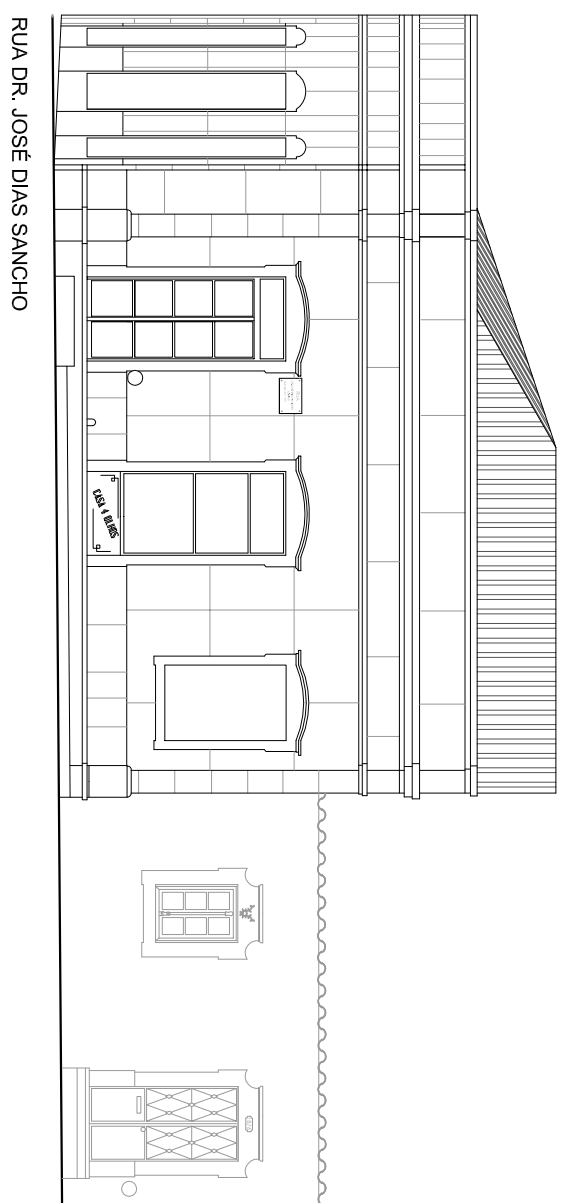
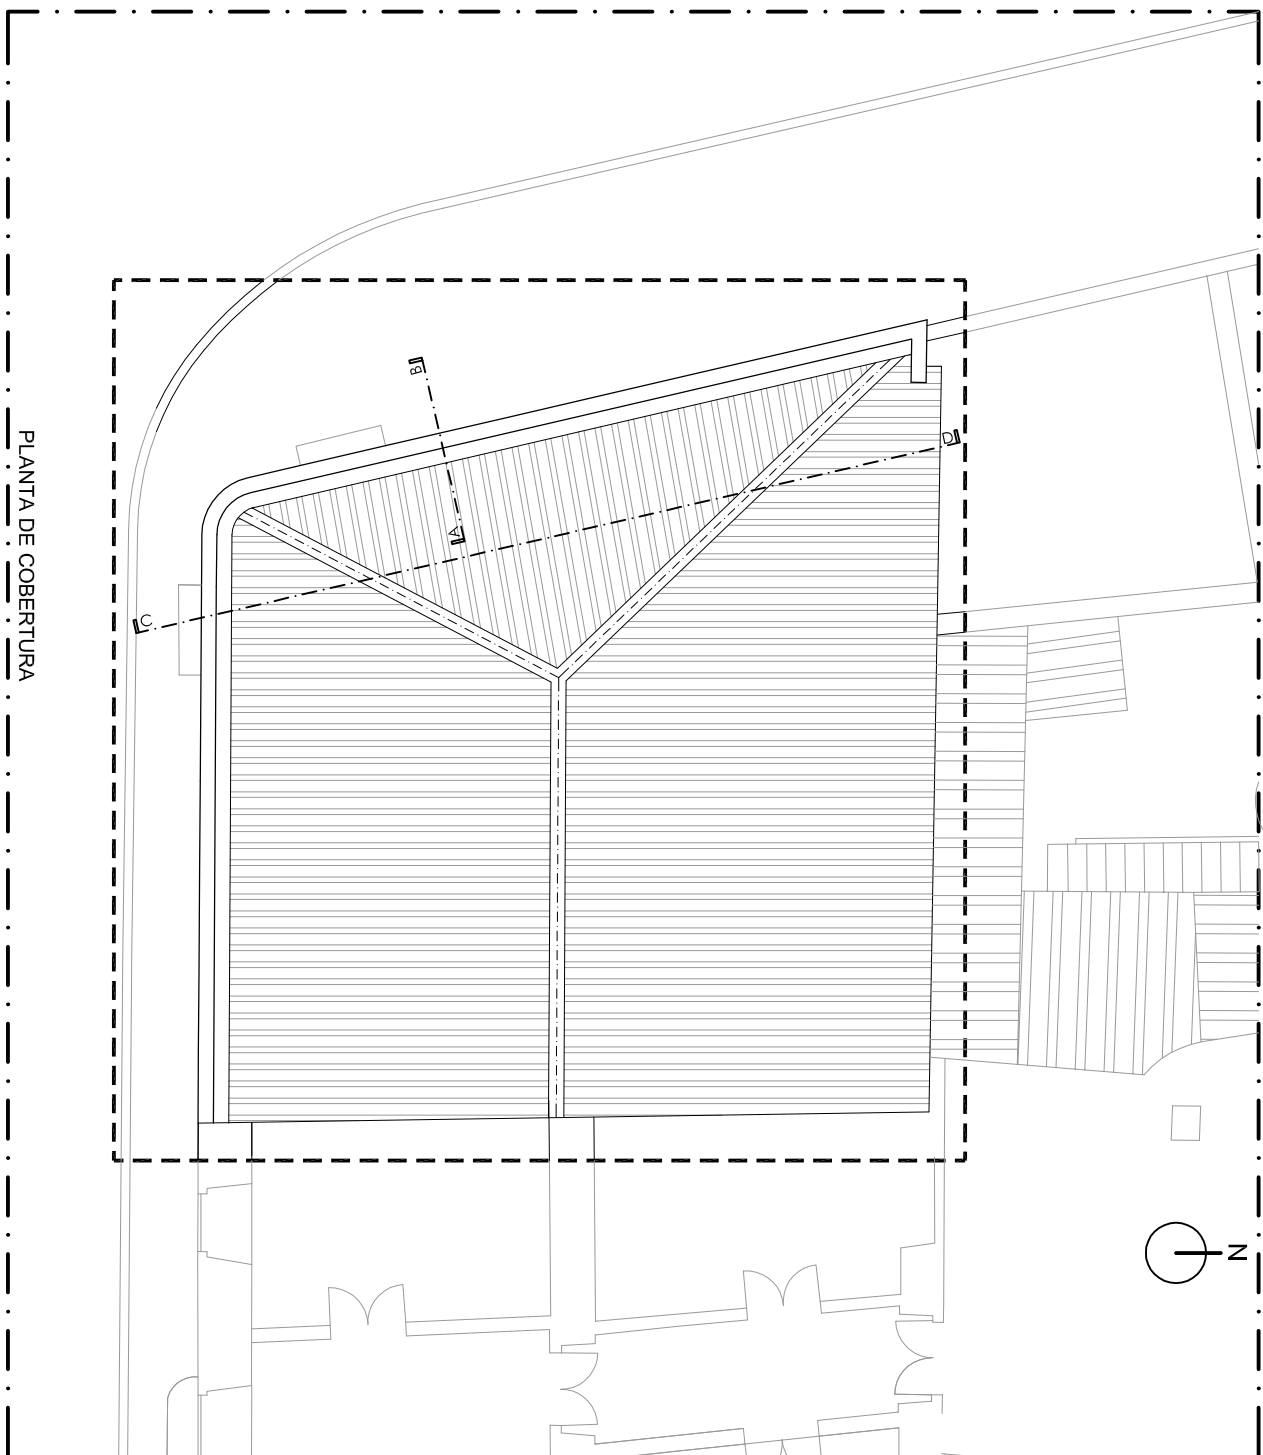
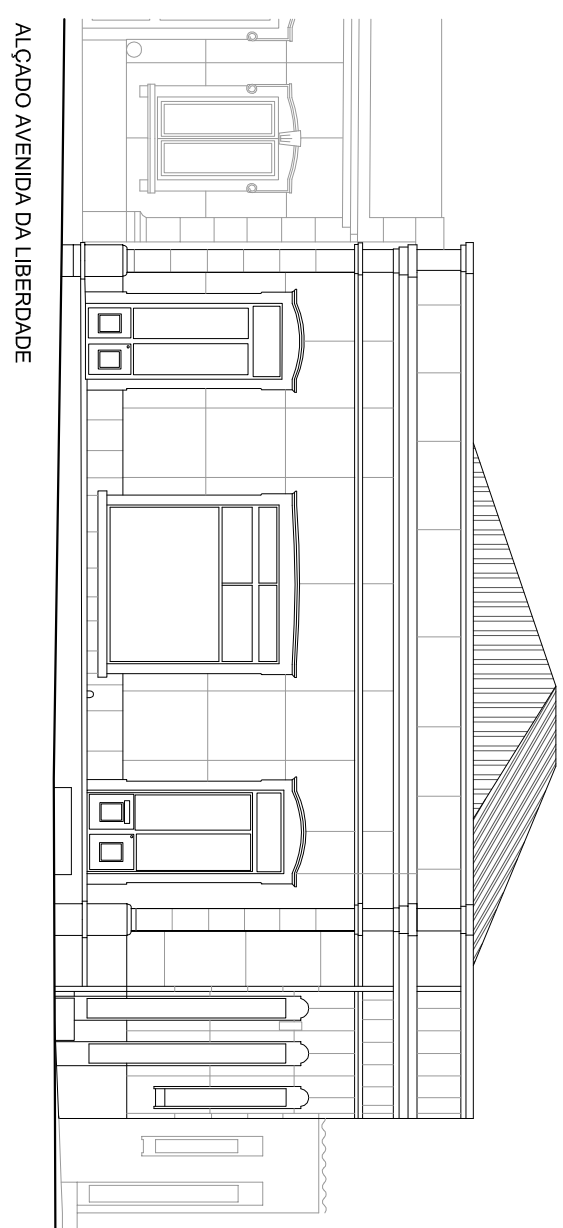


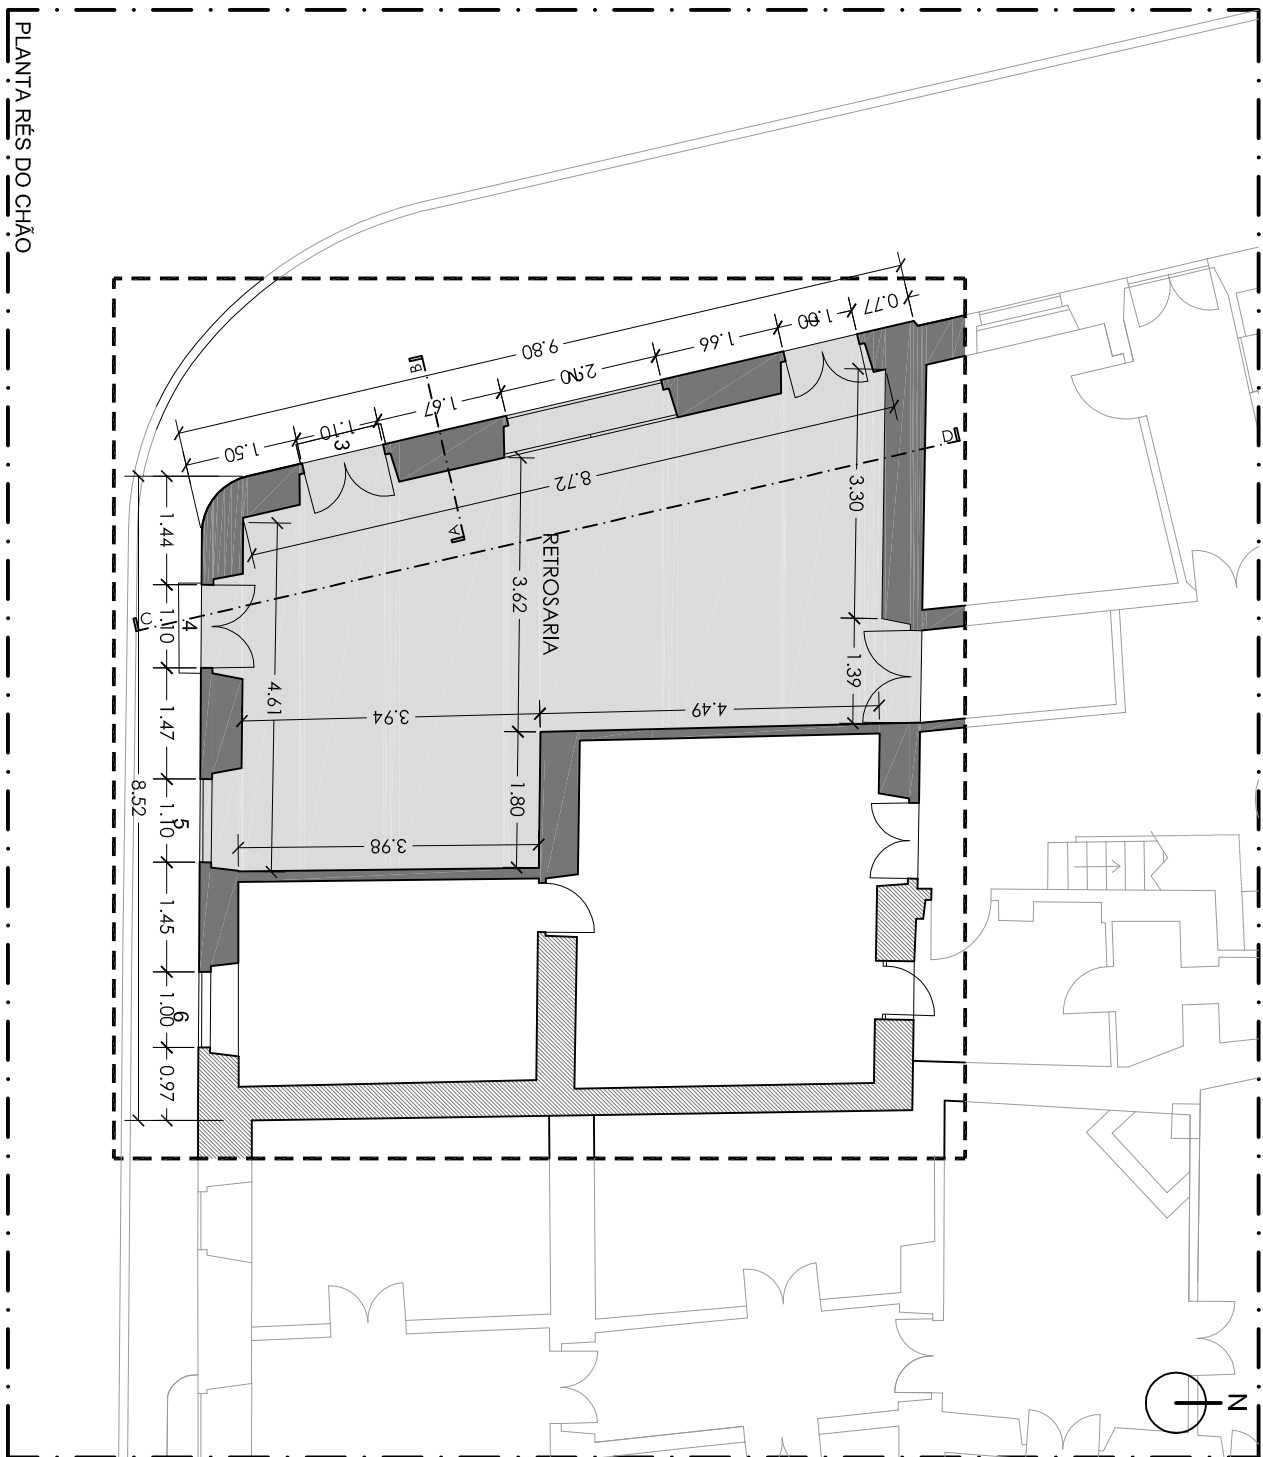

FOTOS DA SITUAÇÃO ATUAL

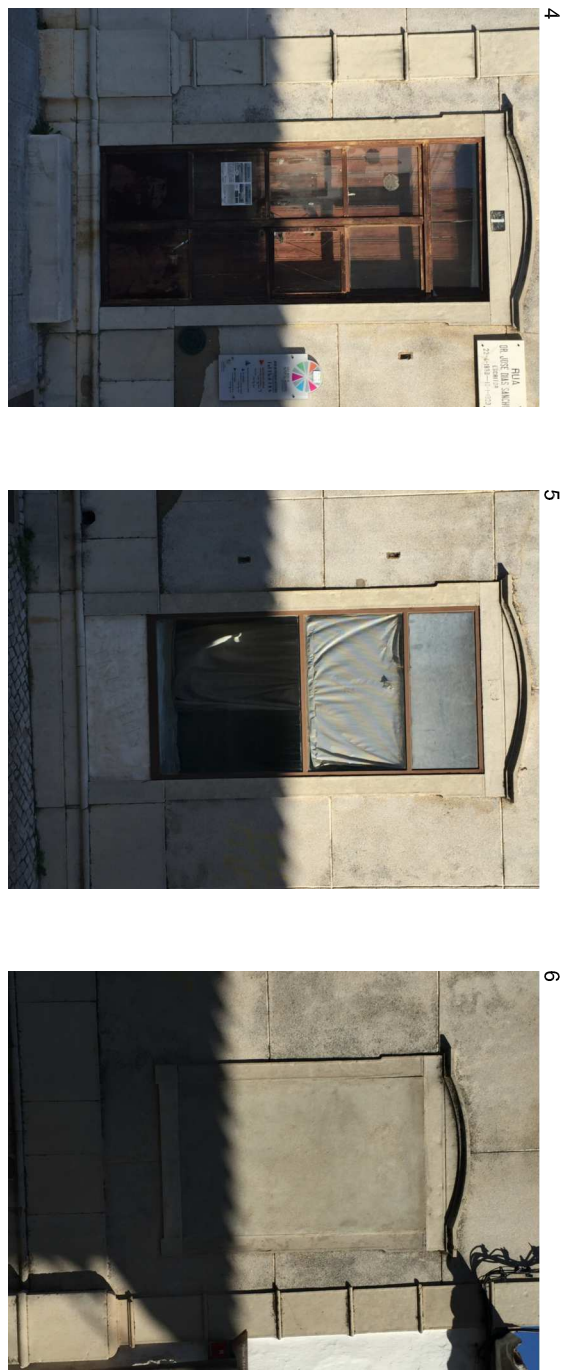

Câmara Municipal de S. Brás de Alportel	Designação: PROJECTO DE REABILITAÇÃO E REFINIÇÃO EXTERIOR DA RETROSARIA TRADICIONAL - QUATRO OLHOS	escala: 1/100	folio: 01
S. Brás de Alportel	Local: RETROSARIA 4 OLHOS - ARQUITECTURA	Intervenção:	
Projeto de Arquitetura	Projeto:	Intervenção:	
data: Maio 2020	data:	Intervenção:	
tipo / versão: ALCADA 1 2020	data:	Intervenção:	

SITUAÇÃO EXISTENTE