
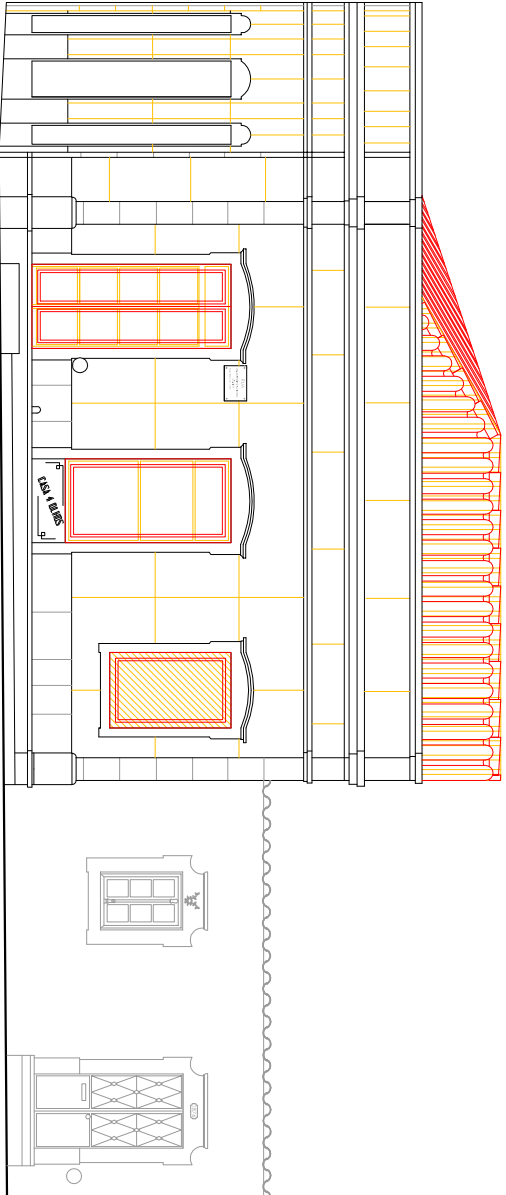
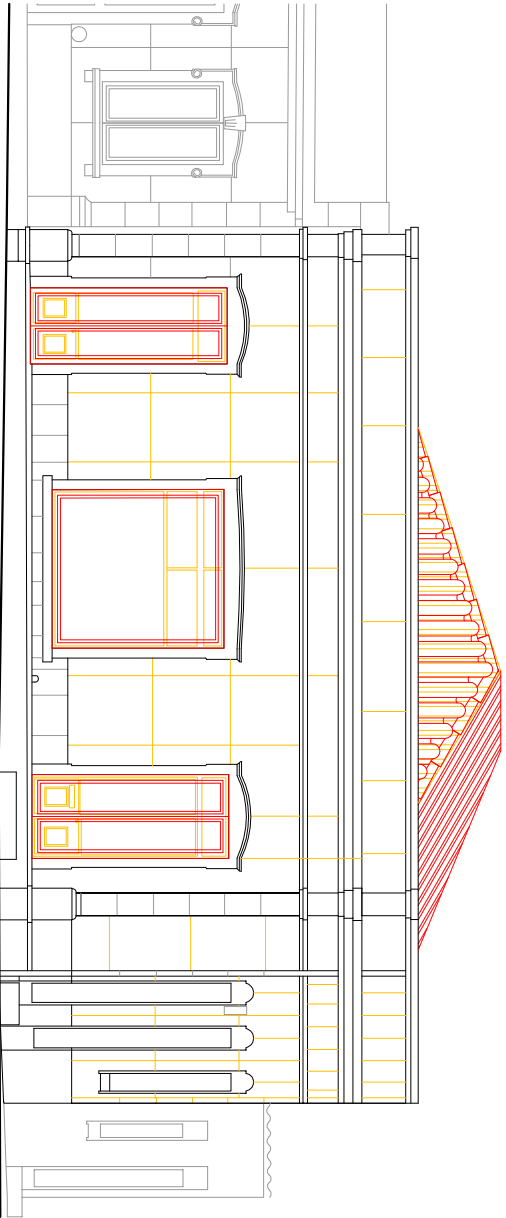
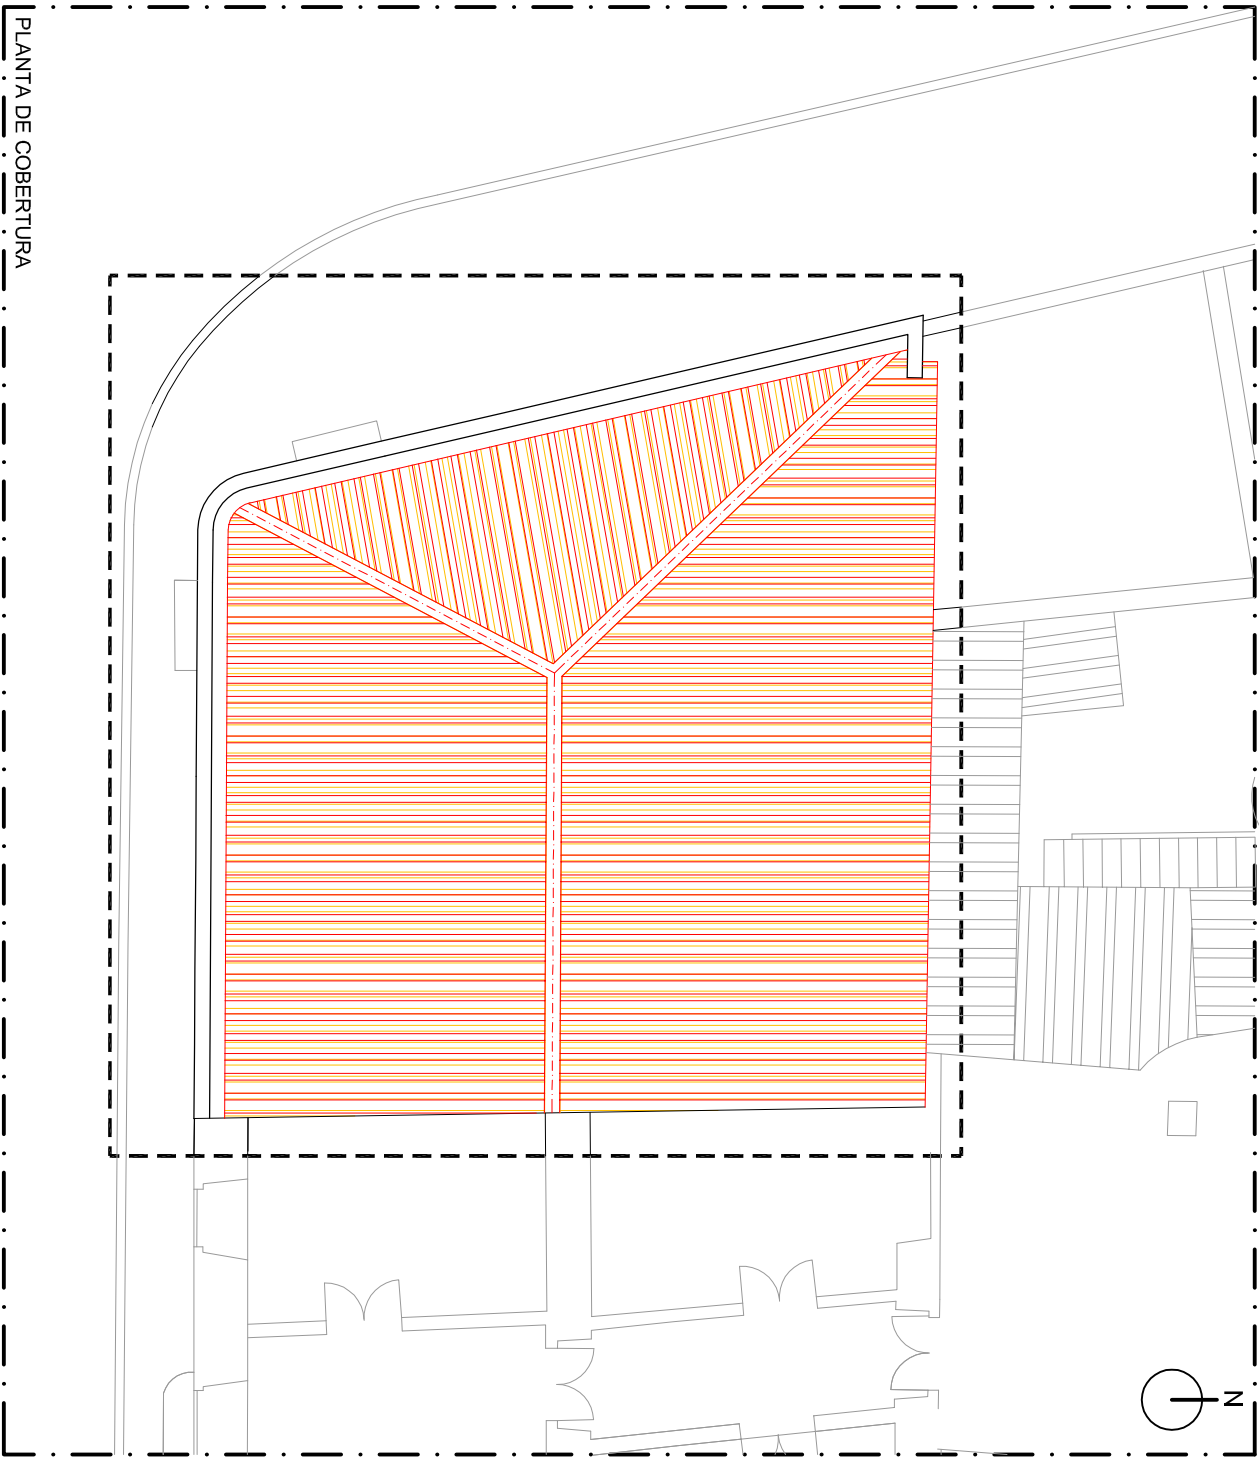


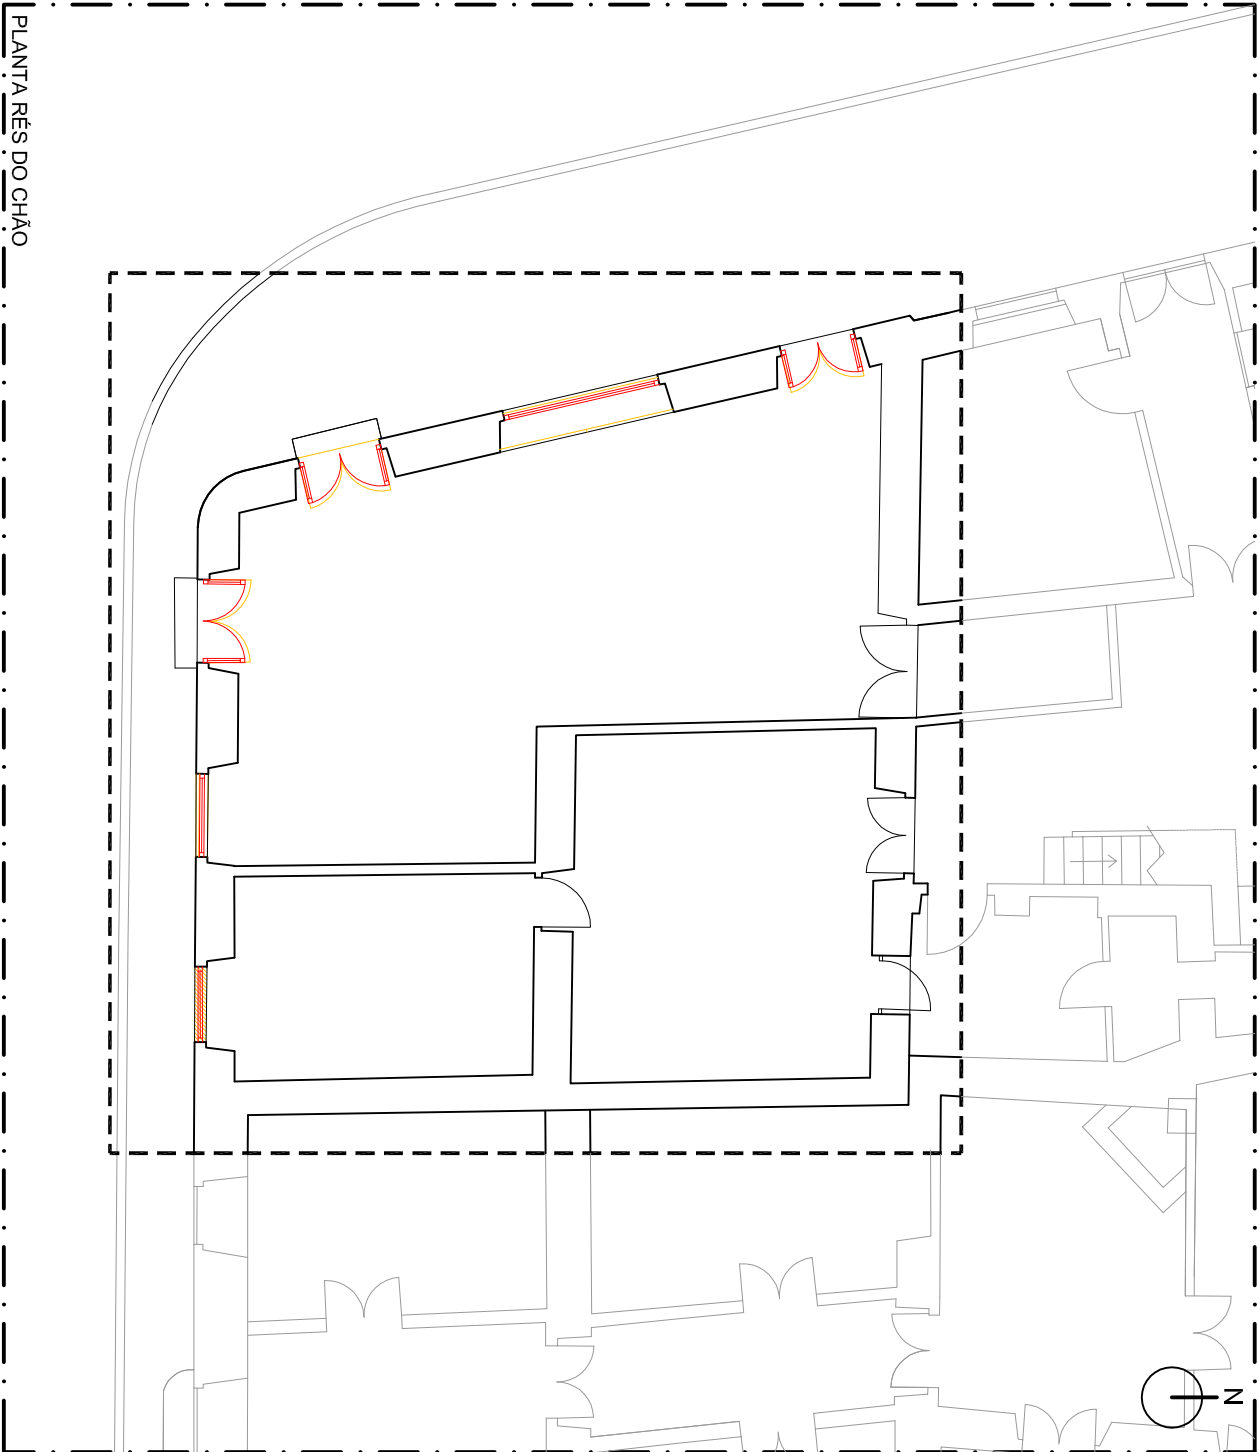

A MANTER **A DEMOLIR** **A CONSTRUIR**

NOTA: Demolição e remoção de elementos que estão fixos na fachada, nomeadamente estruturas de toldos e outros elementos. Demolição de revestimento em argamassa de cal e areia, assim como da camada de revestimento em massa vidrada.

 Câmara Municipal de S. Brás de Alportel	designação:	PROJECTO DE REABILITAÇÃO E BENEFICIAÇÃO EXTERIOR DA RETROSARIA TRADICIONAL - QUATRO-OLHOS S.BRÁS DE ALPORTEL		escala:	1/100	nº	02
Projecto de Execução	projeto:	RETROSARIA 4 OLHOS - ARQUITECTURA		arquivo:			
data: Maio 2020	ALTERAÇÕES						
tipo / versão:	Autocad LT 2009						