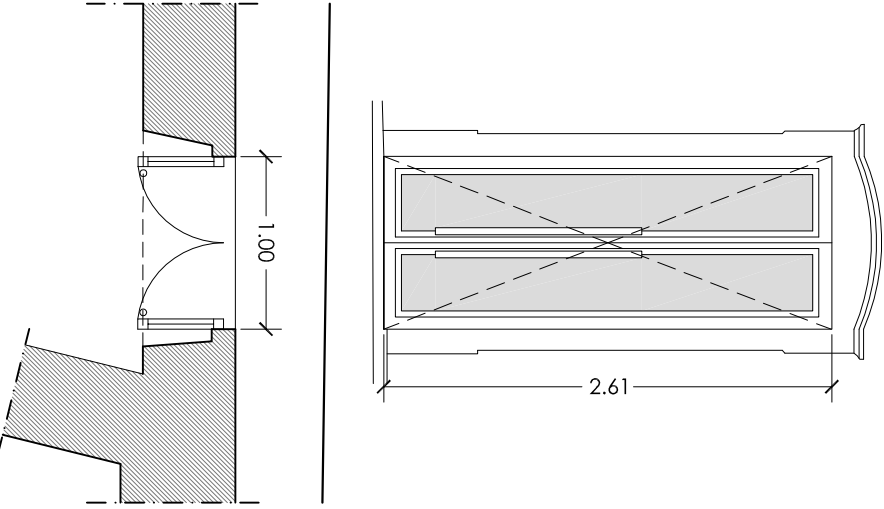


tipo			
escala 1:50			
designação	PI.01		
localização	Loja - Acesso		
dimensões	L 1.00 x A 2.61 m		
quantidade	1		
sistema funcional	2 folhas de batente		
perfil	Perfil alumínio termolacado, com sistema de batente e corte térmico. Apresentação de perfil recto. Branco.	Perfil alumínio termolacado, com sistema de batente e corte térmico. Apresentação de perfil recto. Branco.	Perfil alumínio termolacado, com sistema de batente e corte térmico. Apresentação de perfil recto. Branco.
material e acabamento			
vidro	4mm + 12mm + Caixa de ar +5mm	4mm + 12mm + Caixa de ar +5mm	4mm + 12mm + Caixa de ar +5mm
sombreamento	-	-	-
puxadores	Puxadores tubulares fixos com 150mm na cor cobre natural	Puxadores tubulares fixos com 150mm na cor cobre natural	Puxadores tubulares fixos com 150mm na cor cobre natural
dobradças	Dobradças, à cor do alumínio branco	Dobradças, à cor do alumínio branco	Dobradças, à cor do alumínio branco
fechadura	Fechadura de embulir com chave	Fechadura de embulir com chave	Fechadura de embulir com chave
soleira peitoril	Pedra calcária existente	Pedra calcária existente	Pedra calcária existente
observações	Incluir todos os acessórios necessários para o correcto funcionamento. Todas as medidas e quantidades deverão ser verificadas em obra.	Incluir todos os acessórios necessários para o correcto funcionamento. Todas as medidas e quantidades deverão ser verificadas em obra.	Incluir todos os acessórios necessários para o correcto funcionamento. Todas as medidas e quantidades deverão ser verificadas em obra.

J.01			
Loja - Montra			
L 2.11 x A 2.28 m			
1			
1 folha fixa			
Perfil alumínio termolacado, com sistema de batente e corte térmico. Apresentação de perfil recto. Branco.	Perfil alumínio termolacado, com sistema de batente e corte térmico. Apresentação de perfil recto. Branco.	Perfil alumínio termolacado, com sistema de batente e corte térmico. Apresentação de perfil recto. Branco.	Perfil alumínio termolacado, com sistema de batente e corte térmico. Apresentação de perfil recto. Branco.
4mm + 12mm + Caixa de ar +5mm	4mm + 12mm + Caixa de ar +5mm	4mm + 12mm + Caixa de ar +5mm	4mm + 12mm + Caixa de ar +5mm
-	-	-	-
--	--	--	--
--	--	--	--
Pedra calcária existente	Pedra calcária existente	Pedra calcária existente	Pedra calcária existente
Incluir todos os acessórios necessários para o correcto funcionamento. Todas as medidas e quantidades deverão ser verificadas em obra.	Incluir todos os acessórios necessários para o correcto funcionamento. Todas as medidas e quantidades deverão ser verificadas em obra.	Incluir todos os acessórios necessários para o correcto funcionamento. Todas as medidas e quantidades deverão ser verificadas em obra.	Incluir todos os acessórios necessários para o correcto funcionamento. Todas as medidas e quantidades deverão ser verificadas em obra.

J.02			
Loja - Montra			
L 1.10 x A 2.19 m			
1			
1 folha fixa			
Perfil alumínio termolacado, com sistema de batente e corte térmico. Apresentação de perfil recto. Branco.	Perfil alumínio termolacado, com sistema de batente e corte térmico. Apresentação de perfil recto. Branco.	Perfil alumínio termolacado, com sistema de batente e corte térmico. Apresentação de perfil recto. Branco.	Perfil alumínio termolacado, com sistema de batente e corte térmico. Apresentação de perfil recto. Branco.
4mm + 12mm + Caixa de ar +5mm	4mm + 12mm + Caixa de ar +5mm	4mm + 12mm + Caixa de ar +5mm	4mm + 12mm + Caixa de ar +5mm
-	-	-	-
--	--	--	--
--	--	--	--
Pedra calcária existente	Pedra calcária existente	Pedra calcária existente	Pedra calcária existente
Incluir todos os acessórios necessários para o correcto funcionamento. Todas as medidas e quantidades deverão ser verificadas em obra.	Incluir todos os acessórios necessários para o correcto funcionamento. Todas as medidas e quantidades deverão ser verificadas em obra.	Incluir todos os acessórios necessários para o correcto funcionamento. Todas as medidas e quantidades deverão ser verificadas em obra.	Incluir todos os acessórios necessários para o correcto funcionamento. Todas as medidas e quantidades deverão ser verificadas em obra.

J.03			
Loja - Montra			
L 1.00 x A 1.61 m			
1			
1 folha fixa			
Perfil alumínio termolacado, com sistema de batente e corte térmico. Apresentação de perfil recto. Branco.	Perfil alumínio termolacado, com sistema de batente e corte térmico. Apresentação de perfil recto. Branco.	Perfil alumínio termolacado, com sistema de batente e corte térmico. Apresentação de perfil recto. Branco.	Perfil alumínio termolacado, com sistema de batente e corte térmico. Apresentação de perfil recto. Branco.
4mm + 12mm + Caixa de ar +5mm	4mm + 12mm + Caixa de ar +5mm	4mm + 12mm + Caixa de ar +5mm	4mm + 12mm + Caixa de ar +5mm
-	-	-	-
--	--	--	--
--	--	--	--
Pedra calcária existente	Pedra calcária existente	Pedra calcária existente	Pedra calcária existente
Incluir todos os acessórios necessários para o correcto funcionamento. Todas as medidas e quantidades deverão ser verificadas em obra.	Incluir todos os acessórios necessários para o correcto funcionamento. Todas as medidas e quantidades deverão ser verificadas em obra.	Incluir todos os acessórios necessários para o correcto funcionamento. Todas as medidas e quantidades deverão ser verificadas em obra.	Incluir todos os acessórios necessários para o correcto funcionamento. Todas as medidas e quantidades deverão ser verificadas em obra.