



APÊNDICE B

Edifício Porta Sul – Plantas, Cortes e Alçados
--

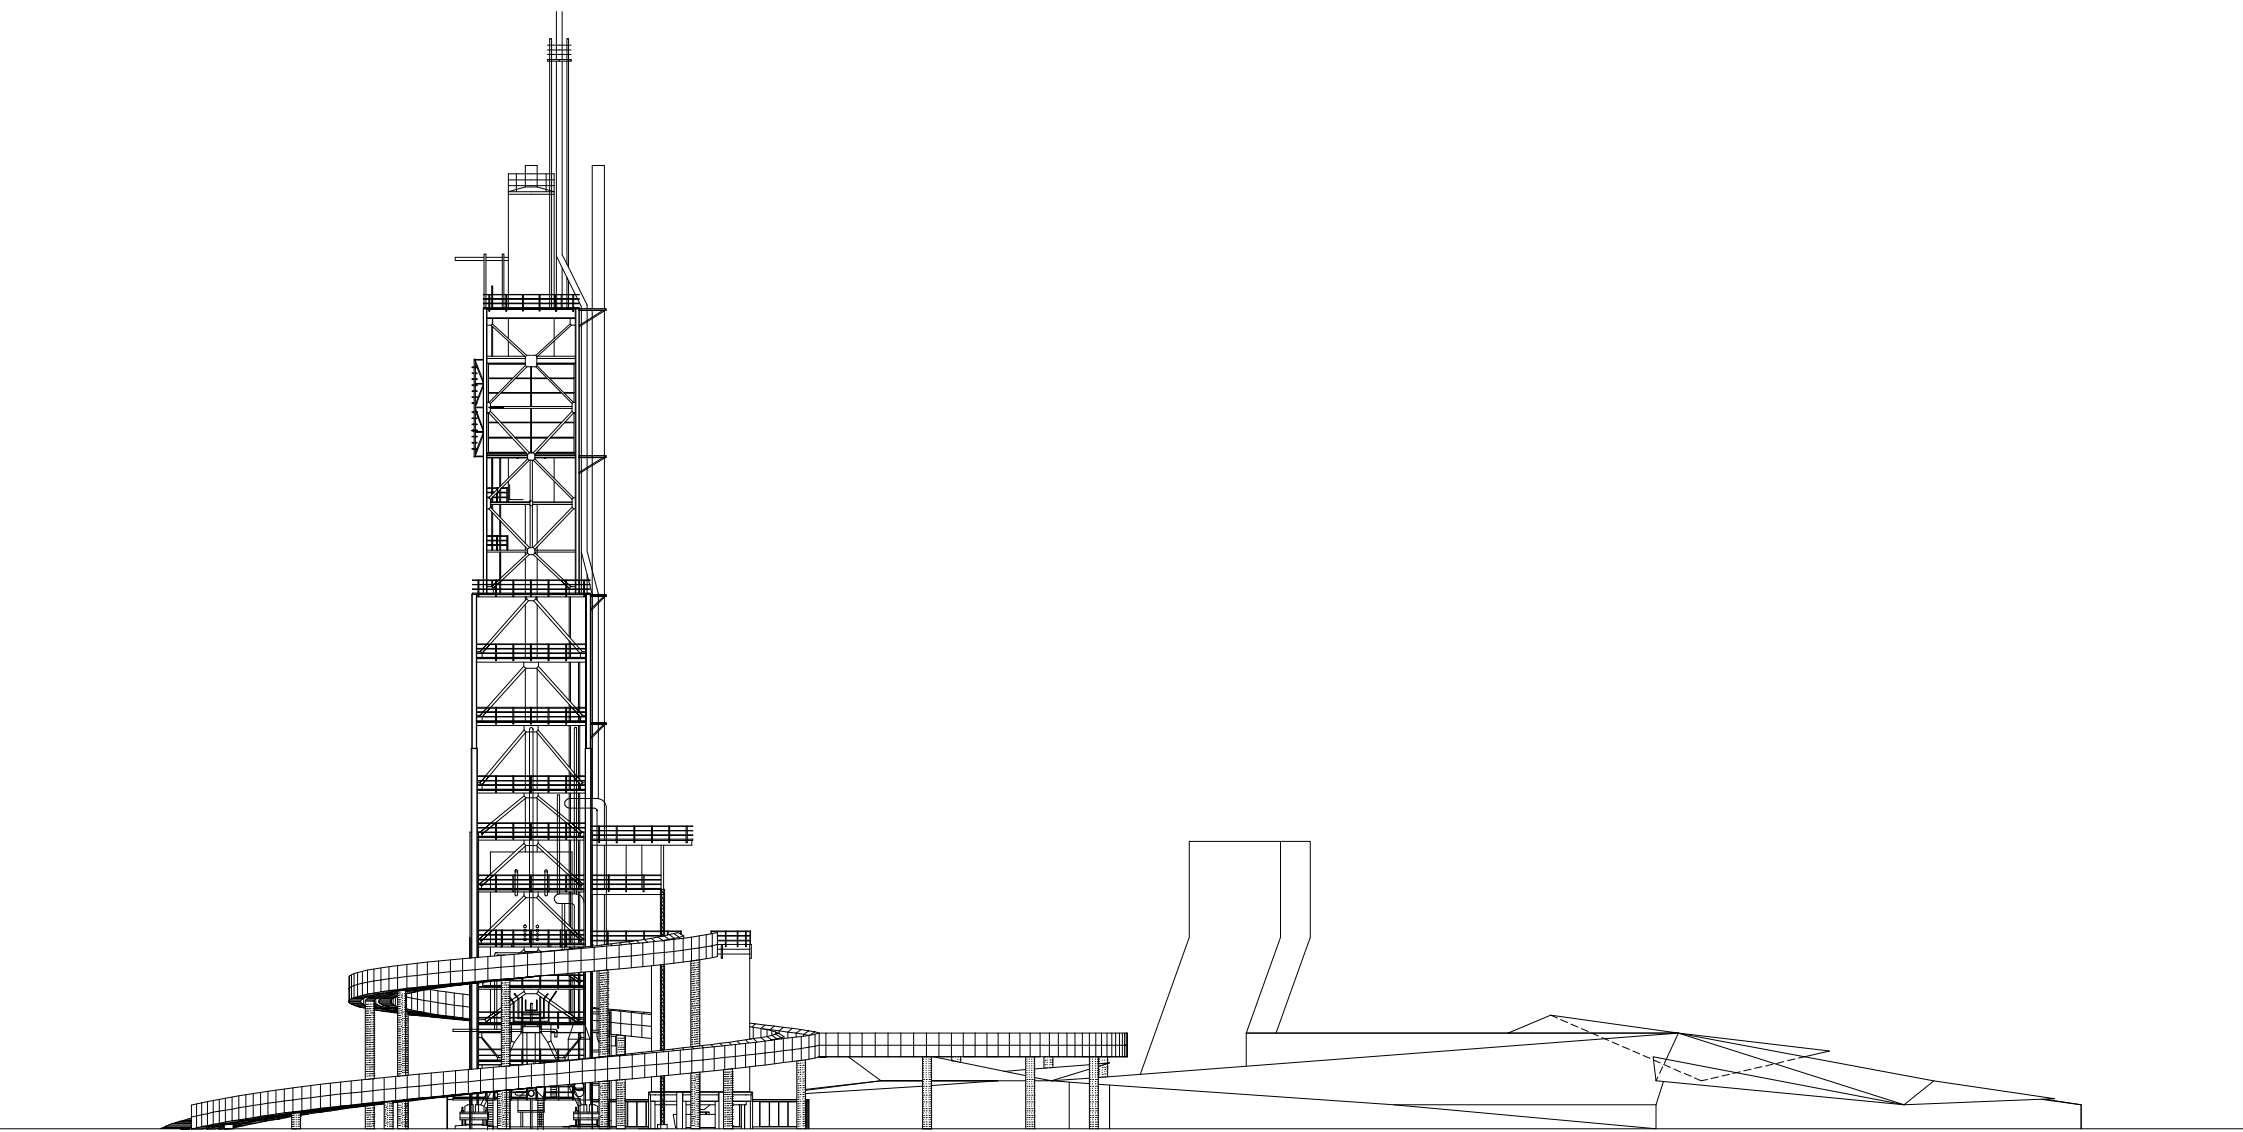


ALÇADO NASCENTE

0 5 10

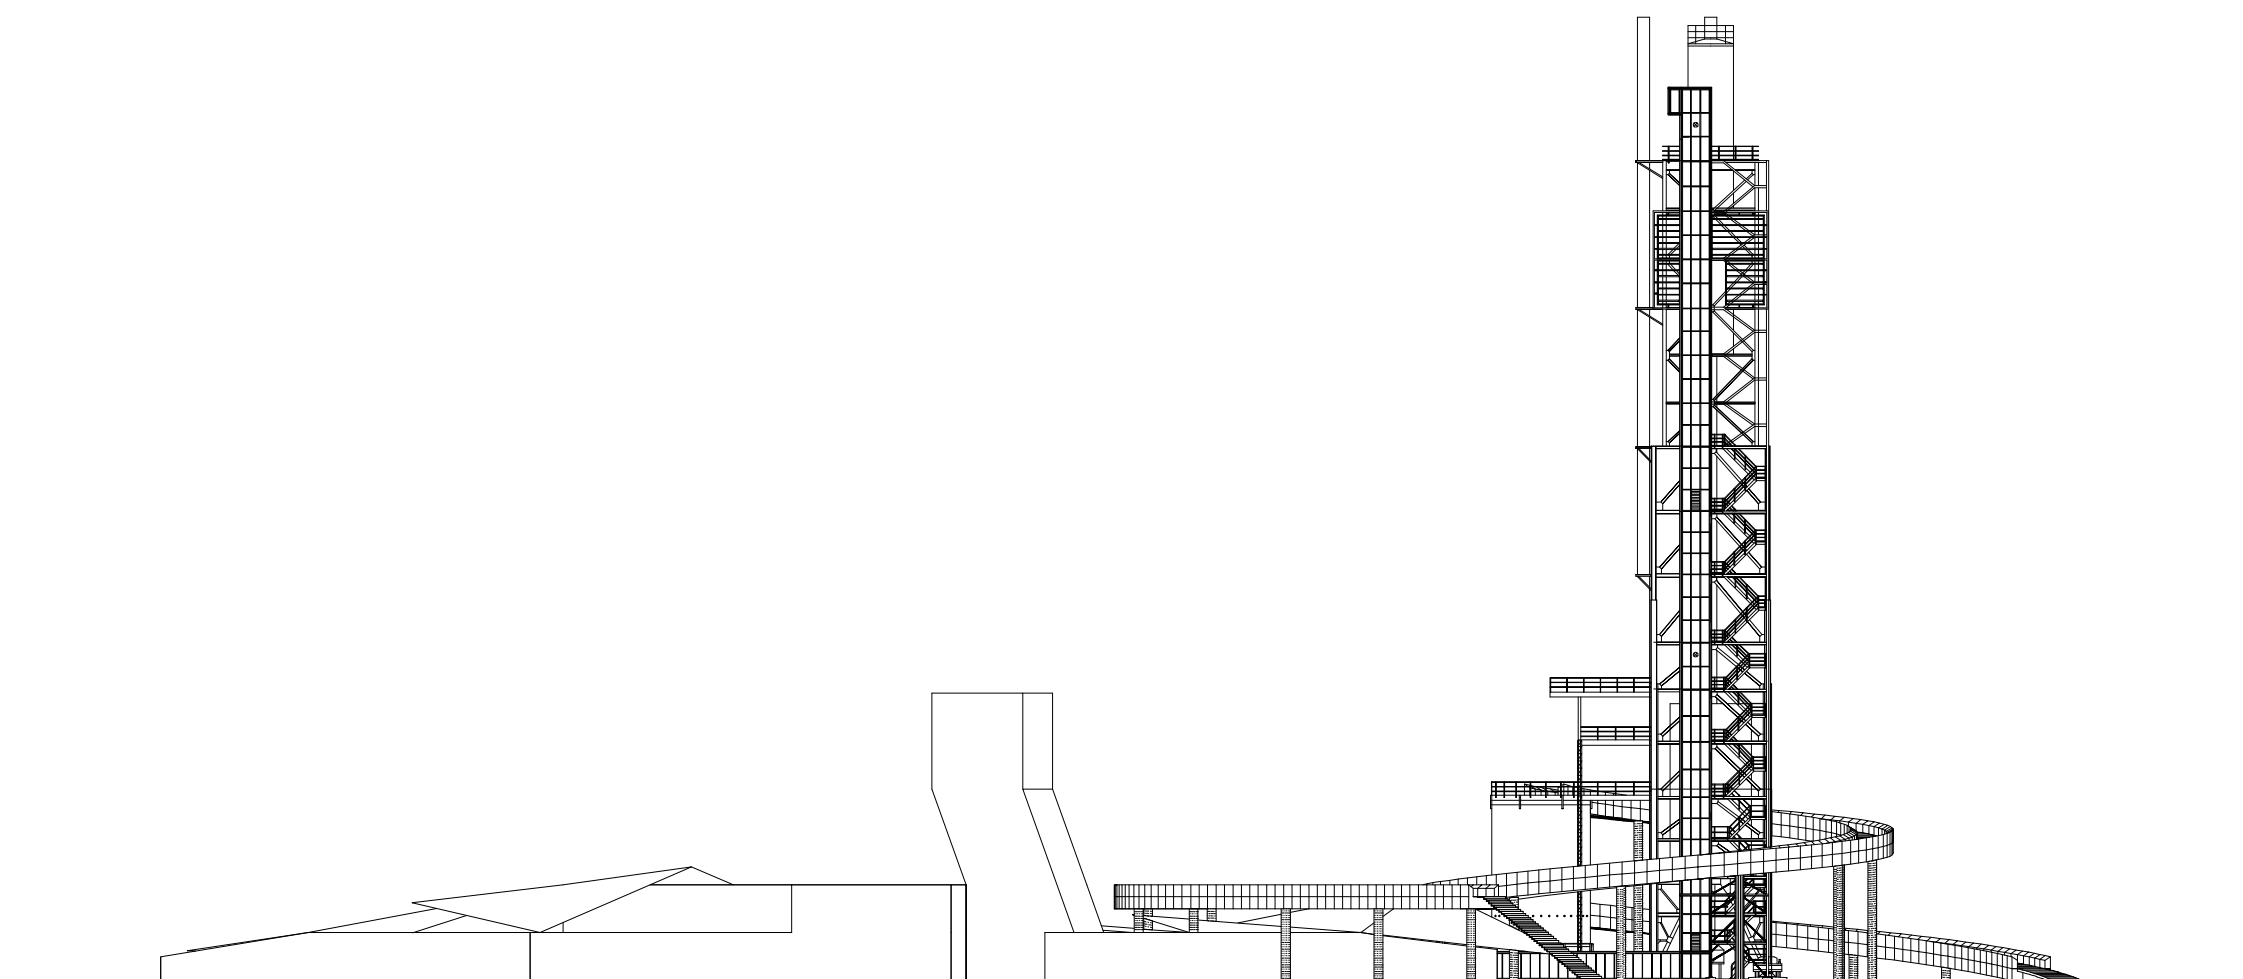


ALÇADO POENTE


0 5 10

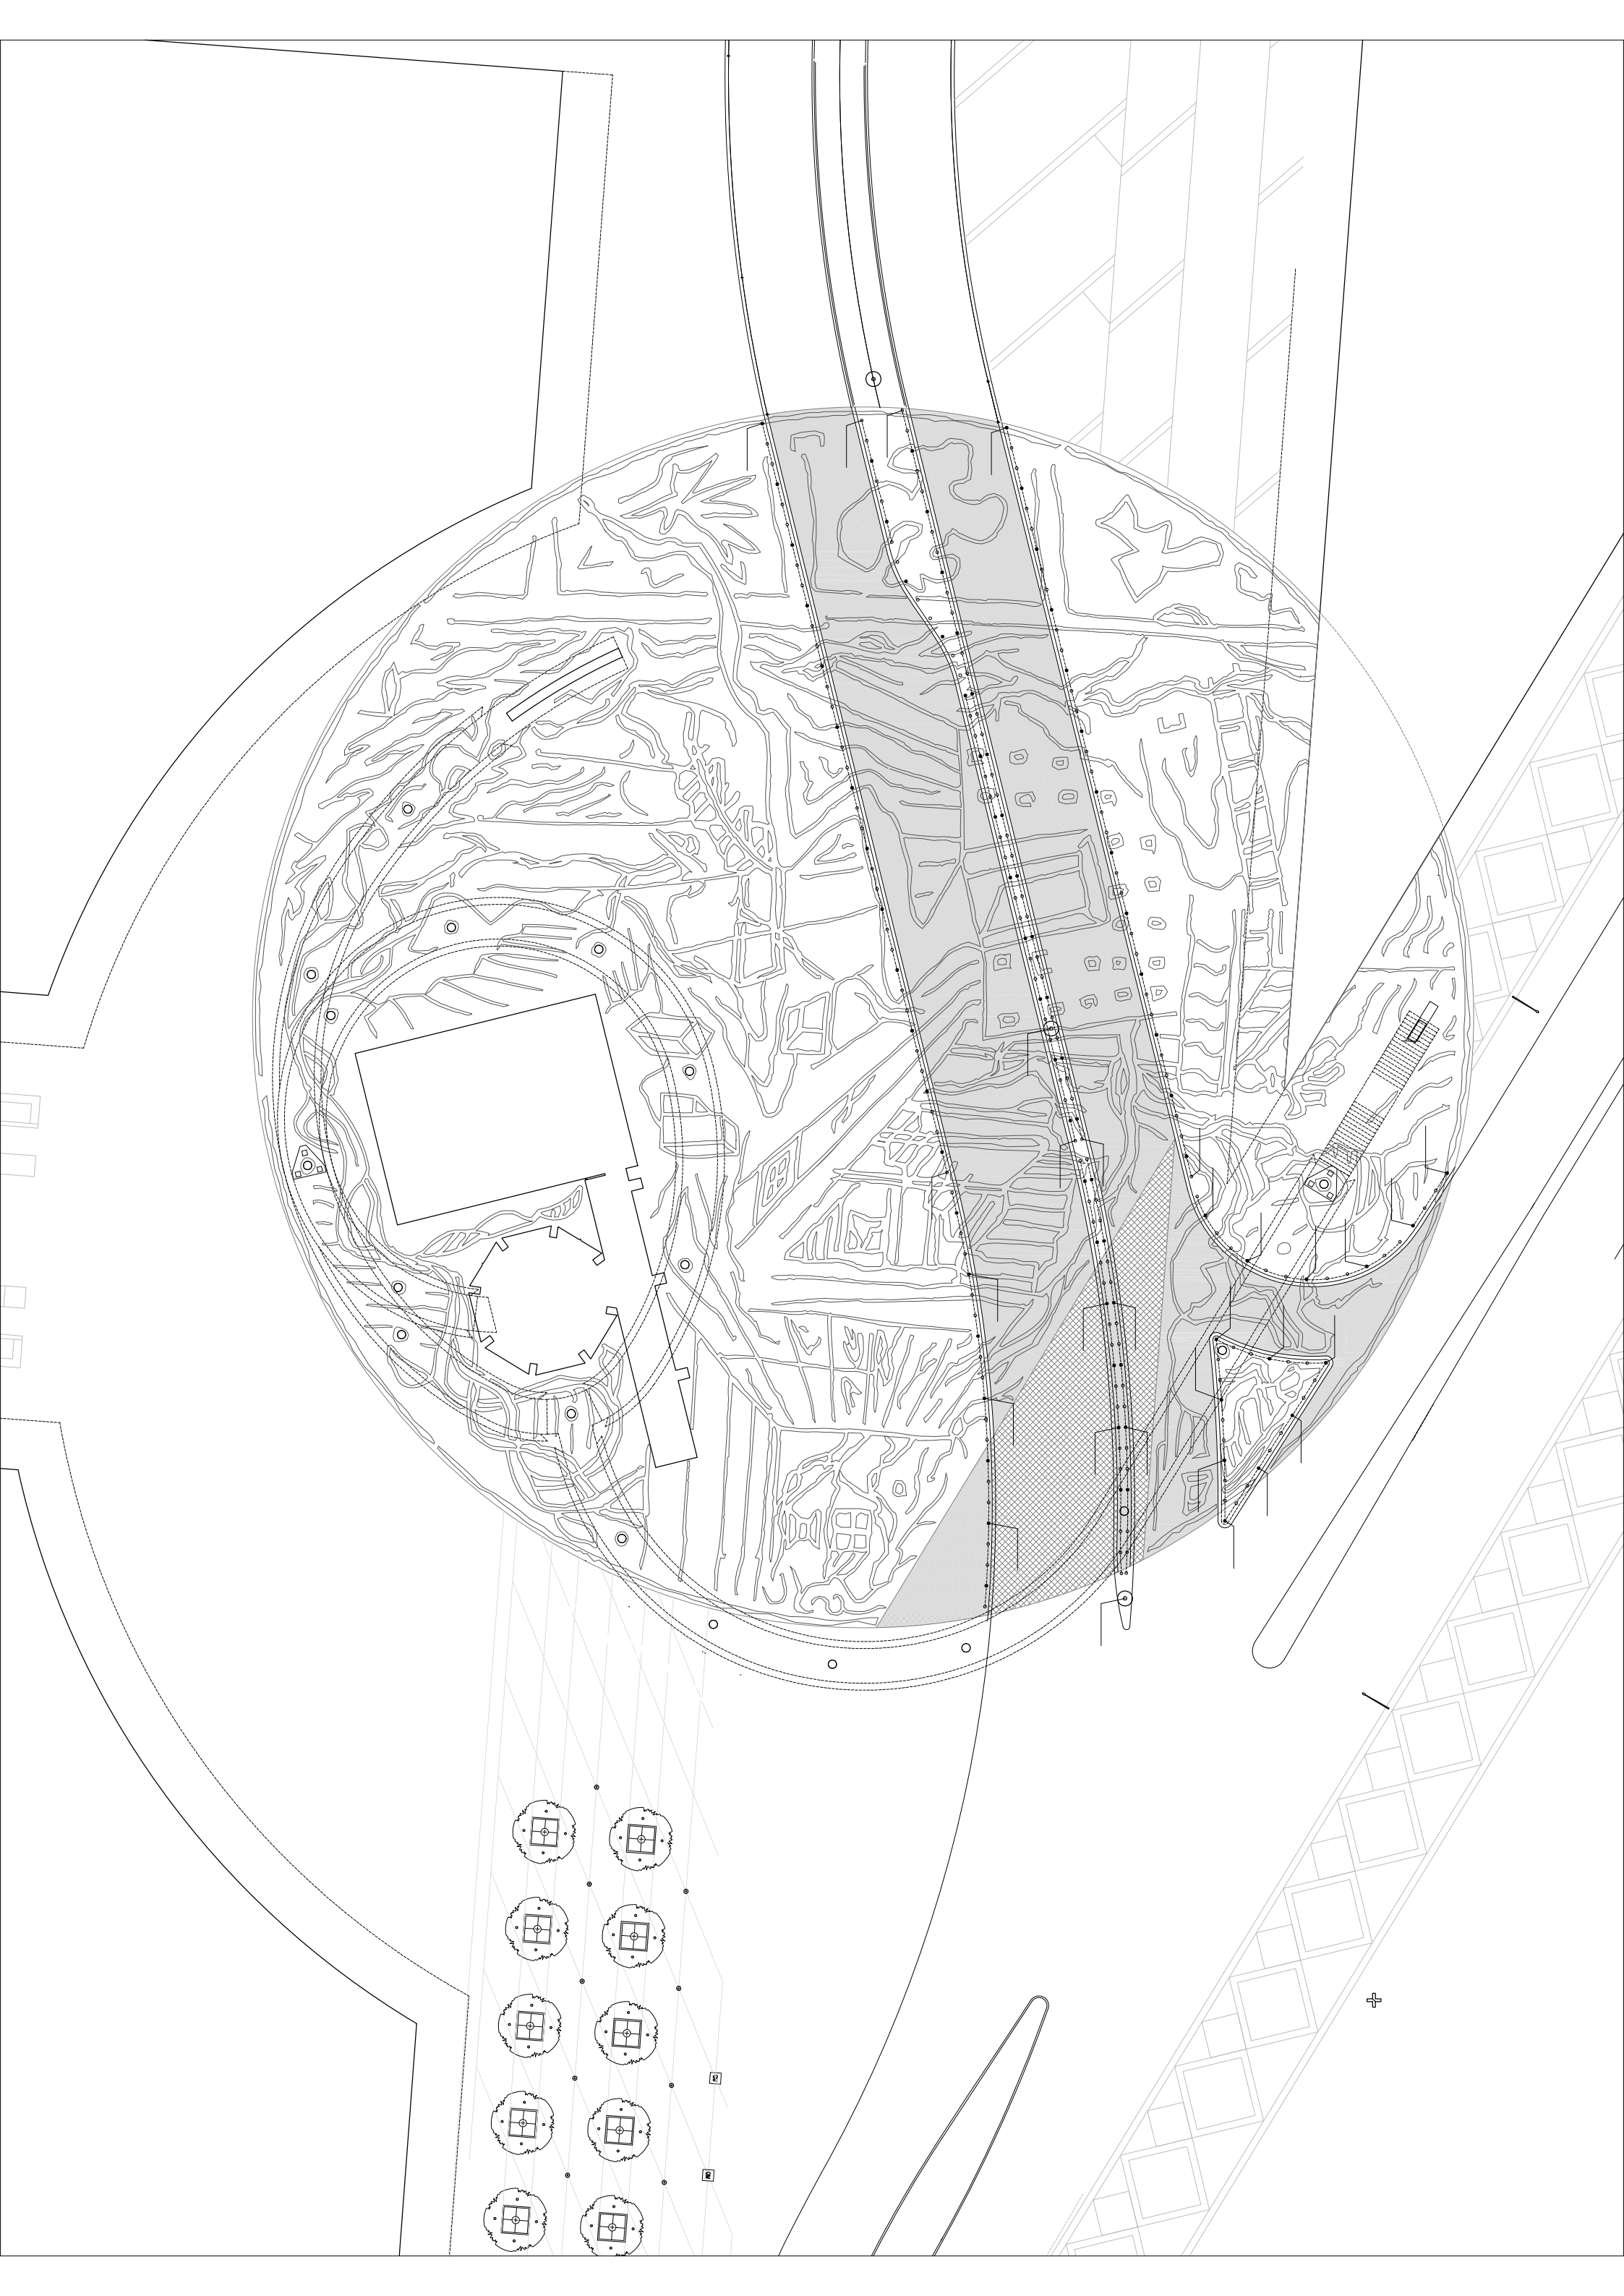


ALCADO F2/F7

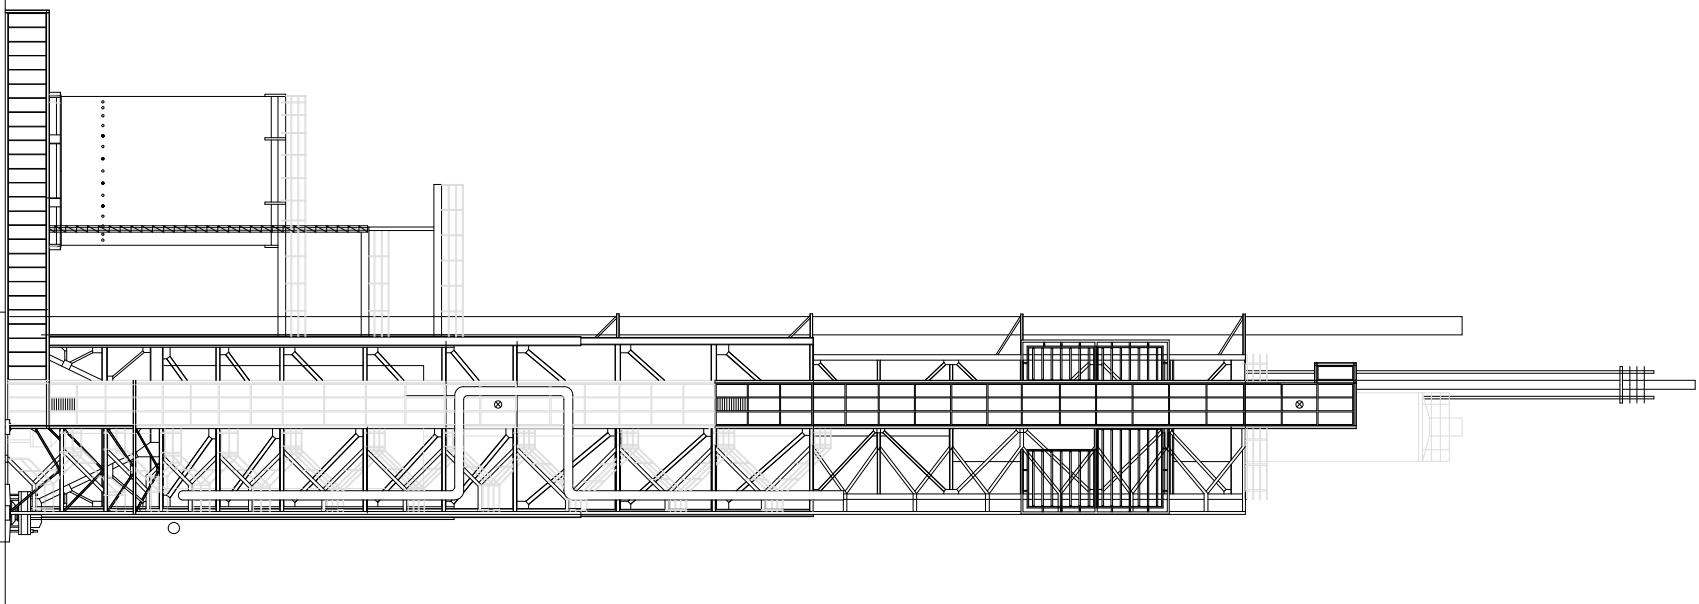


ALCADO F7/N7

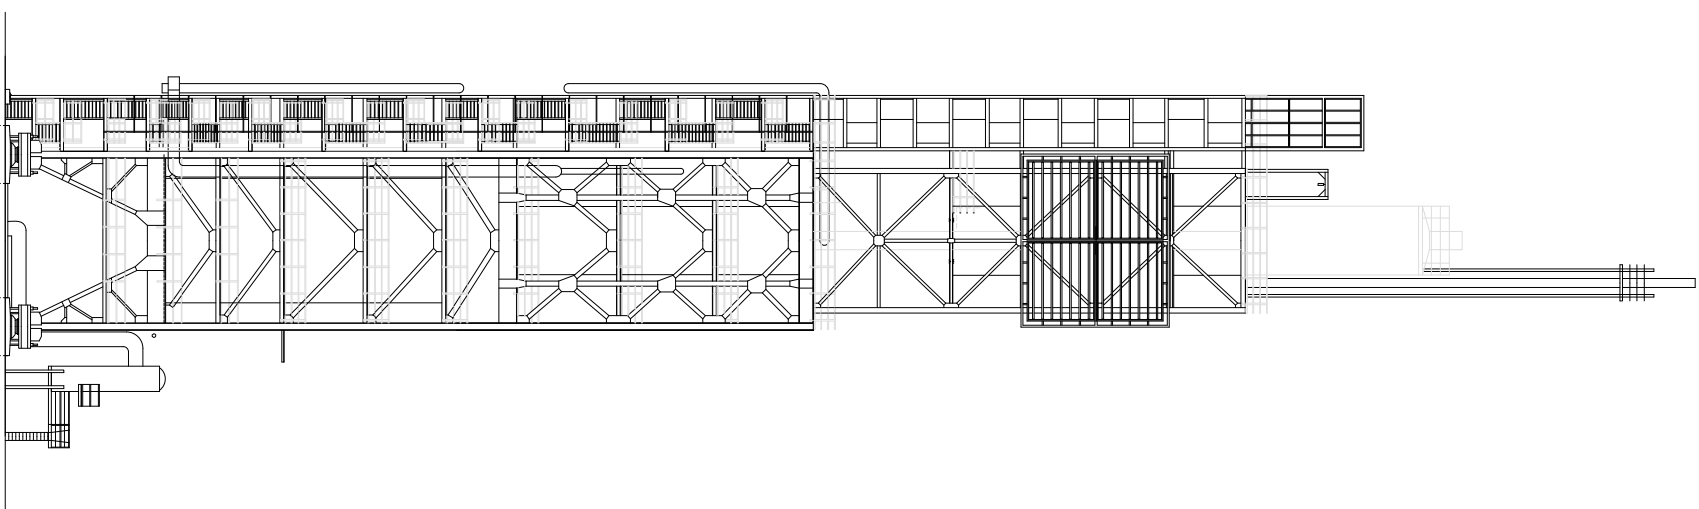


ALCADO A7/A2

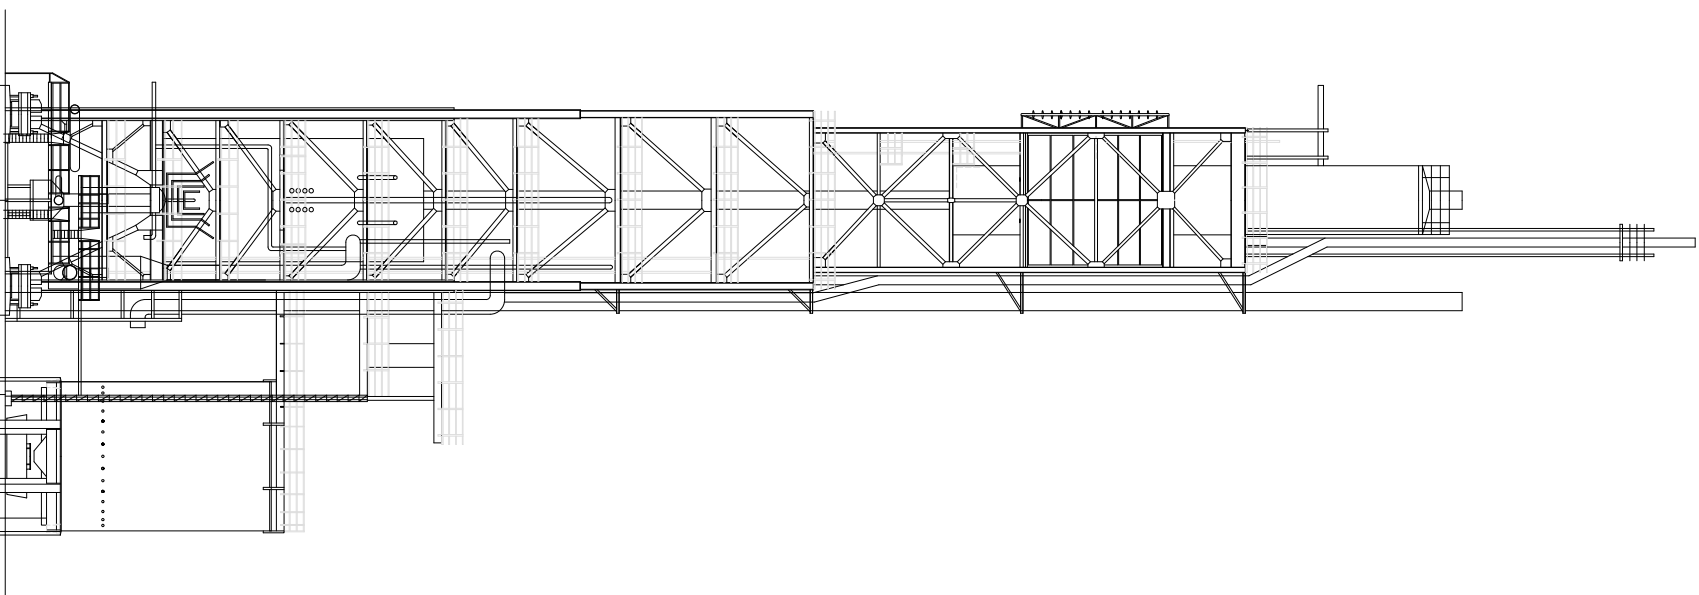


ALCADO A272

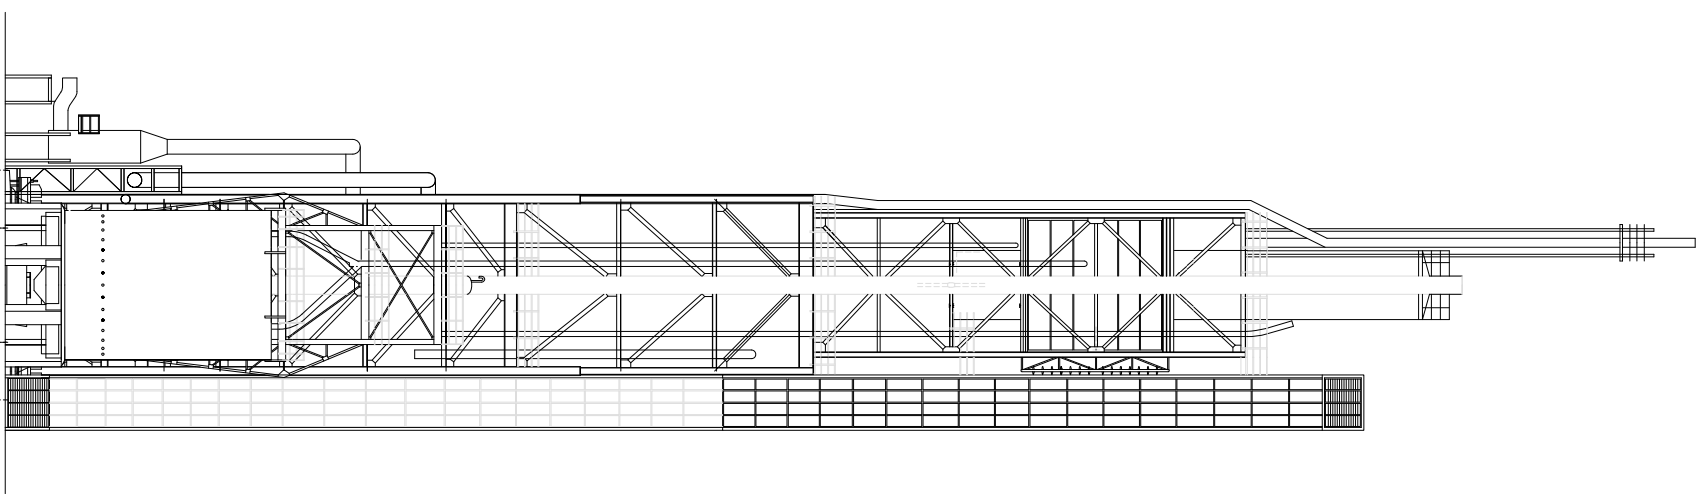

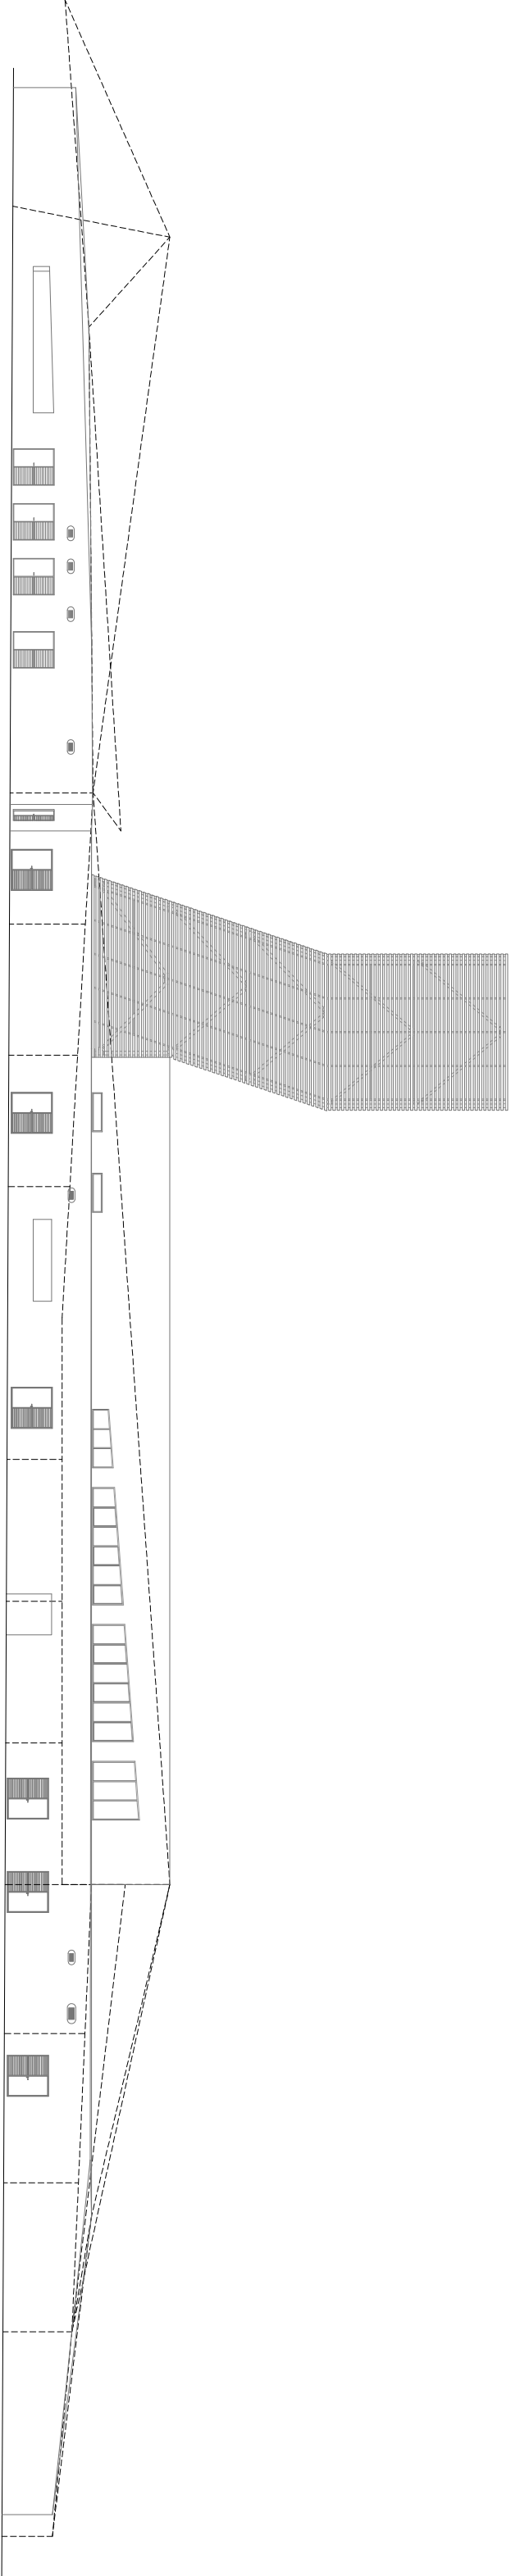


ALÇADO ESTE

0 5 10

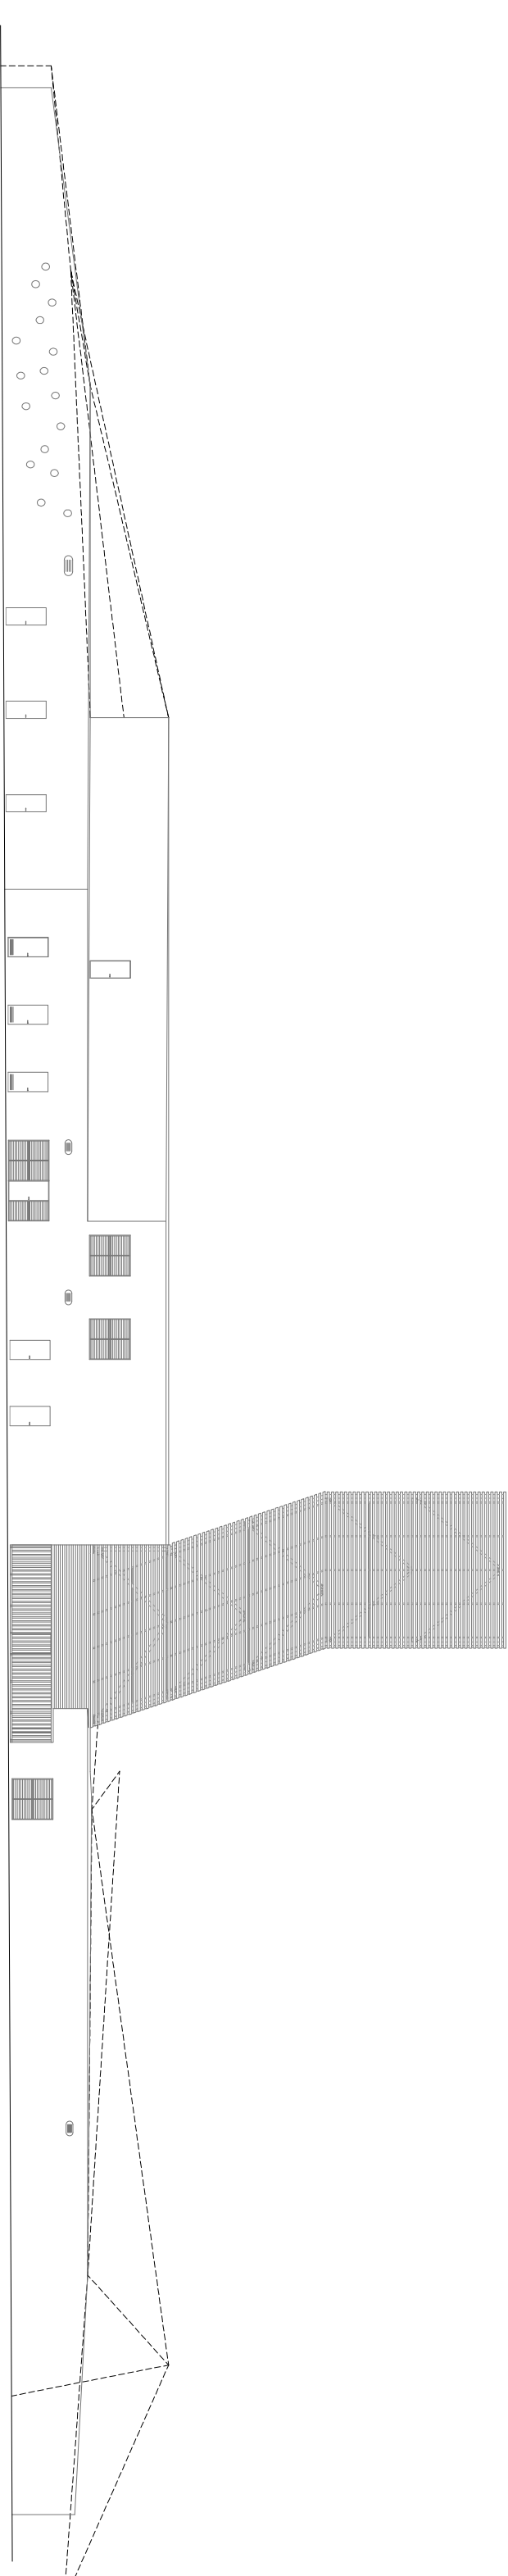


ALÇADO OESTE


0 5 10

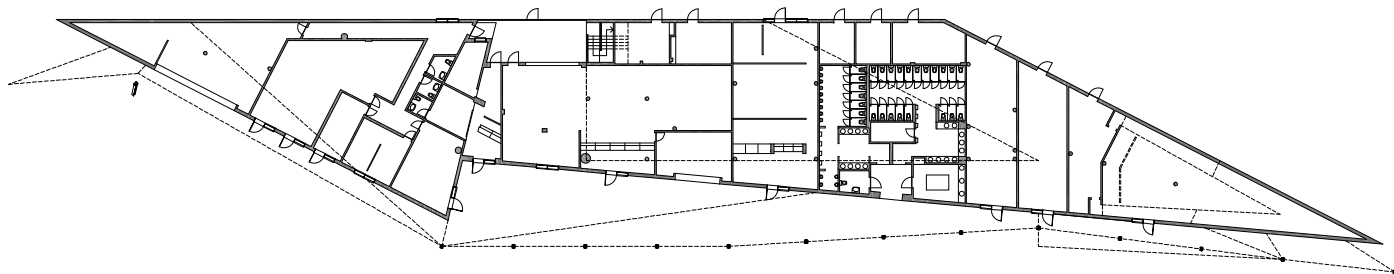

PISO 0

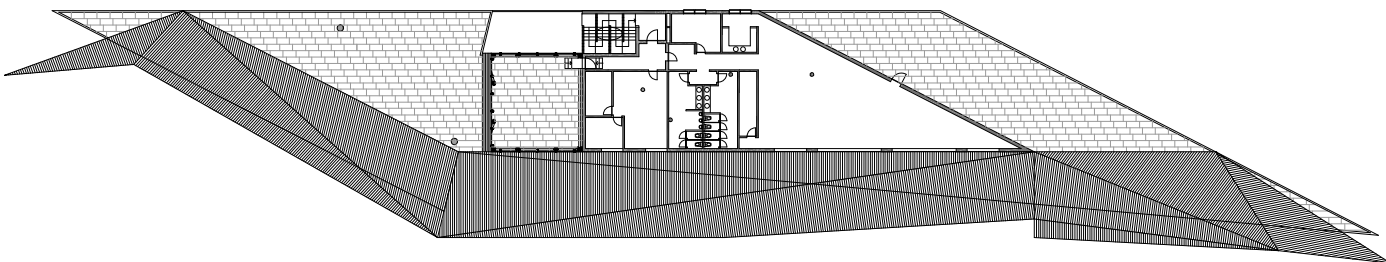

PISO 1

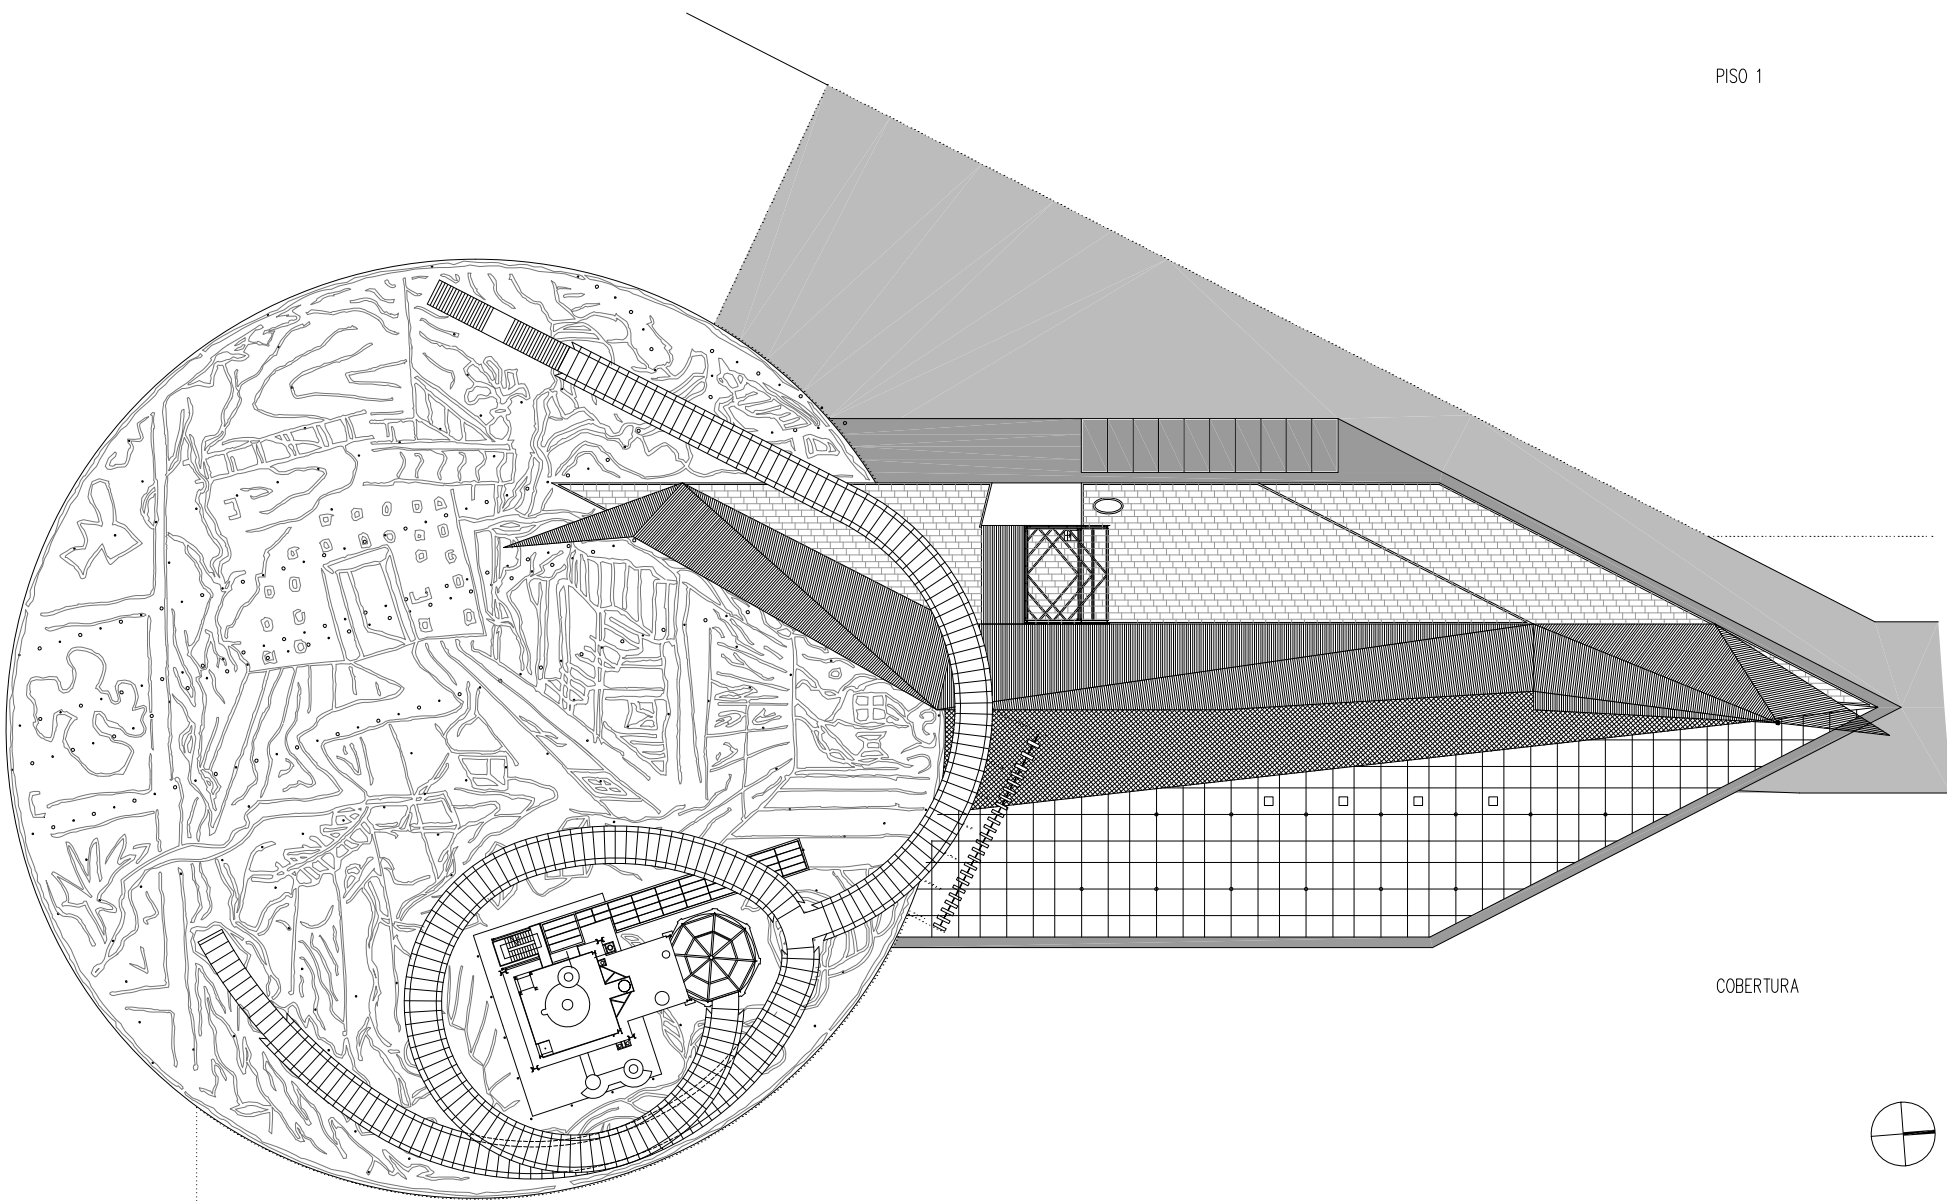

COBERTURA

